





IMAGEM FRONTAL - 3D  
ESCALA: 1 : 1




IMAGEM FUNDOS - 3D  
ESCALA: 1 : 1

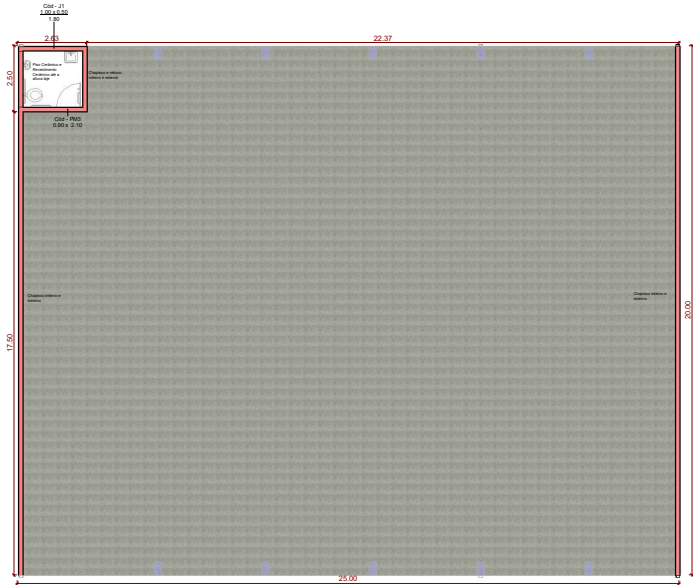

PLANTA BAIXA  
1 : 100

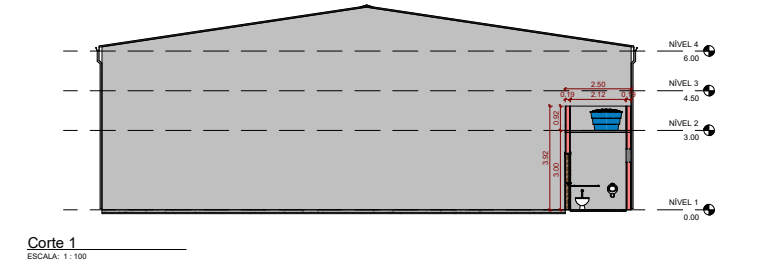

Corte 1  
ESCALA: 1 : 100

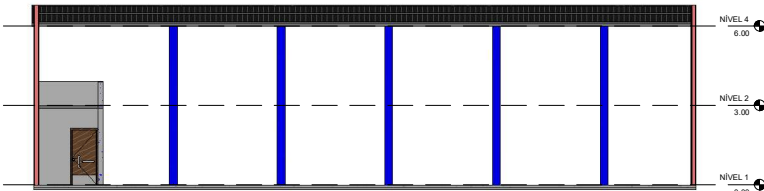

Corte 2  
ESCALA: 1 : 100

Tabela de Portas						
Qtd	Cód	Modelo	Largura	Altura	Material	Descrição
Materia						
1	PM3	Porta Madeira	0.90	2.10	Madeira	Porta de Madeira Folha Única

Tabela de Janelas						
Qtd	Cód	Modelo	Largura	Altura	Altura do parapeito	Material
1	J1	Janela Basculante	1.50	0.50	1.80	Ferro

Tabela de Laje			
Tipo	Área		
Laje b+0.08 de Concreto	5.64m²		

PROJETO ARQUITETONICO

FOLHA  
01/01

PREFEITURA MUNICIPAL DE FIGUEIRA-PR  
PROPRIETÁRIO

1ª FASE - CONSTRUÇÃO DE GARAGEM MUNICIPAL

OBRA

FIGUEIRA - ESTADO DO PARANÁ  
CIDADE  
RUA VEREADOR JOÃO MARIA PERUCCI - PARALELA PR 160 - DISTRITO INDUSTRIAL FIGUEIRA-PR  
ENDEREÇO

LOCALIZAÇÃO  
SITUAÇÃO S/ ESCALA

ART nº : 1720225793680

INFORMAÇÕES DO LOTE  
QUADRA :  
LOTE :  
CADASTRO :  
MATRICULA :  
LOCAL :  
Prefeito Municipal  
JOSE CARLOS CONTIERO  
Responsável Técnico  
FABIA ROBERTA P. ELEUTERIO DE OLIVEIRA  
Crea SP nº 506.345.854-4/D - Visto Pr nº 145077

ÁREA:

ÁREA DA CONSTRUÇÃO: 500.00m²

DESENHISTA  
LAVÍNIA ELEUTÉRIO DE OLIVEIRA

Data:  
08/02/2023