




Des.: Direitos autorais deste projeto constam nos termos do Art. 184 Cod. Penal

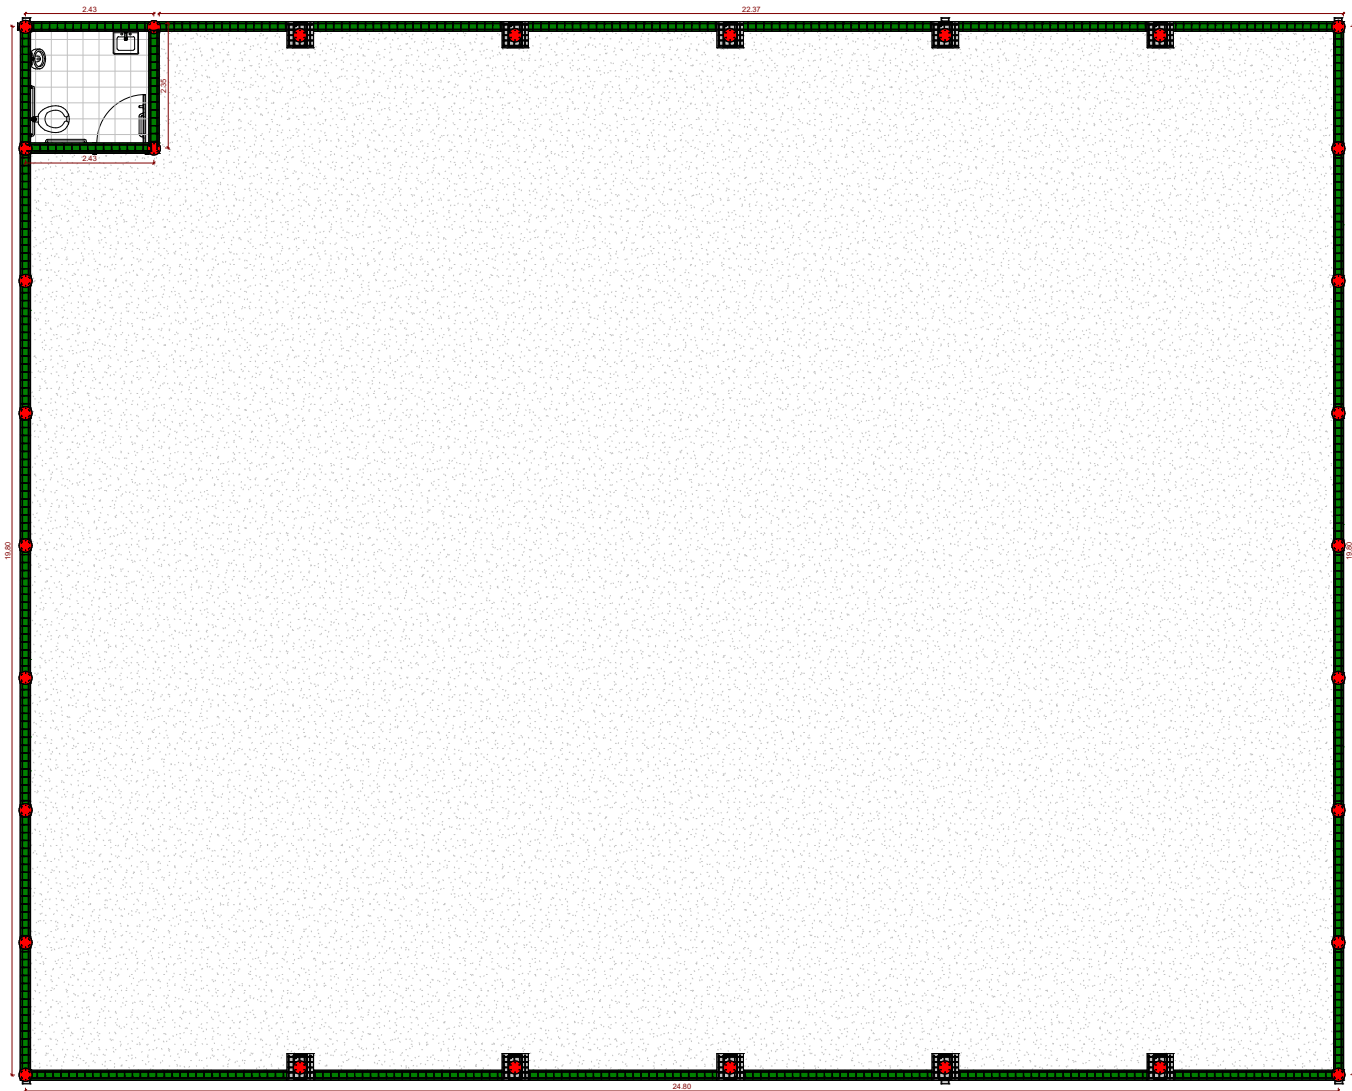


PLANTA BAIXA VIGA BALDRAME
ESCALA: 1 : 50

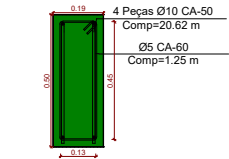

VIGA BALDRAME 50X19
ESCALA: 1 : 10

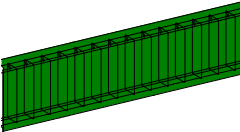

VIGA BALDRAME 50X19
ESCALA: 1 : 20

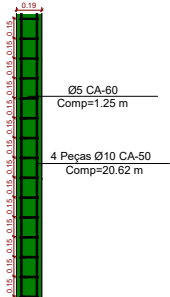

VIGA BALDRAME 50X19
ESCALA: 1 : 20

Tabela de Viga Baldrame			
Contador	Comprimento	Altura	Comprimento
3	2.30	0.50	0.19
3	2.43	0.50	0.19
14	2.50	0.50	0.19
2	3.02	0.50	0.19
8	3.55	0.50	0.19
1	4.85	0.50	0.19

Tabela de Ferragem Viga Baldrame			
Quantidade	Comprimento	Comprimento da Viga	Tipos
VIGA BALDRAME	573	716.25 m	5 CA-60
VIGA BALDRAME	28	375.92 m	10 CA-50

PROJETO ESTRUTURAL

FOLHA
04/06

PREFEITURA MUNICIPAL DE FIGUEIRA-PR
PROPRIETÁRIO

1ª FASE - CONSTRUÇÃO DE GARAGEM MUNICIPAL

OBRA

FIGUEIRA - ESTADO DO PARANÁ
CIDADE
RUA VEREADOR JOÃO MARIA PERUCCI - PARALELA PR 160 - DISTRITO INDUSTRIAL FIGUEIRA-PR
ENDEREÇO

LOCALIZAÇÃO
SITUAÇÃO S/ ESCALA

ART nº : 1720225793680

INFORMAÇÕES DO LOTE
QUADRA...
LOTE...
CADASTRO...
MATRÍCULA...

ÁREA:

ÁREA DA CONSTRUÇÃO: 500.00m²

DESENHISTA
LAVÍNIA ELETÉRIO DE OLIVEIRA

Data:
08/02/2023

Responsável Técnico:
FÁBIA ROBERTA P. ELETÉRIO DE OLIVEIRA
Crea SP nº 506.345.854-4/D - Visto Pr nº 145077