




Des.: Direitos autorais deste projeto constam nos termos do Art. 184 Cod. Penal

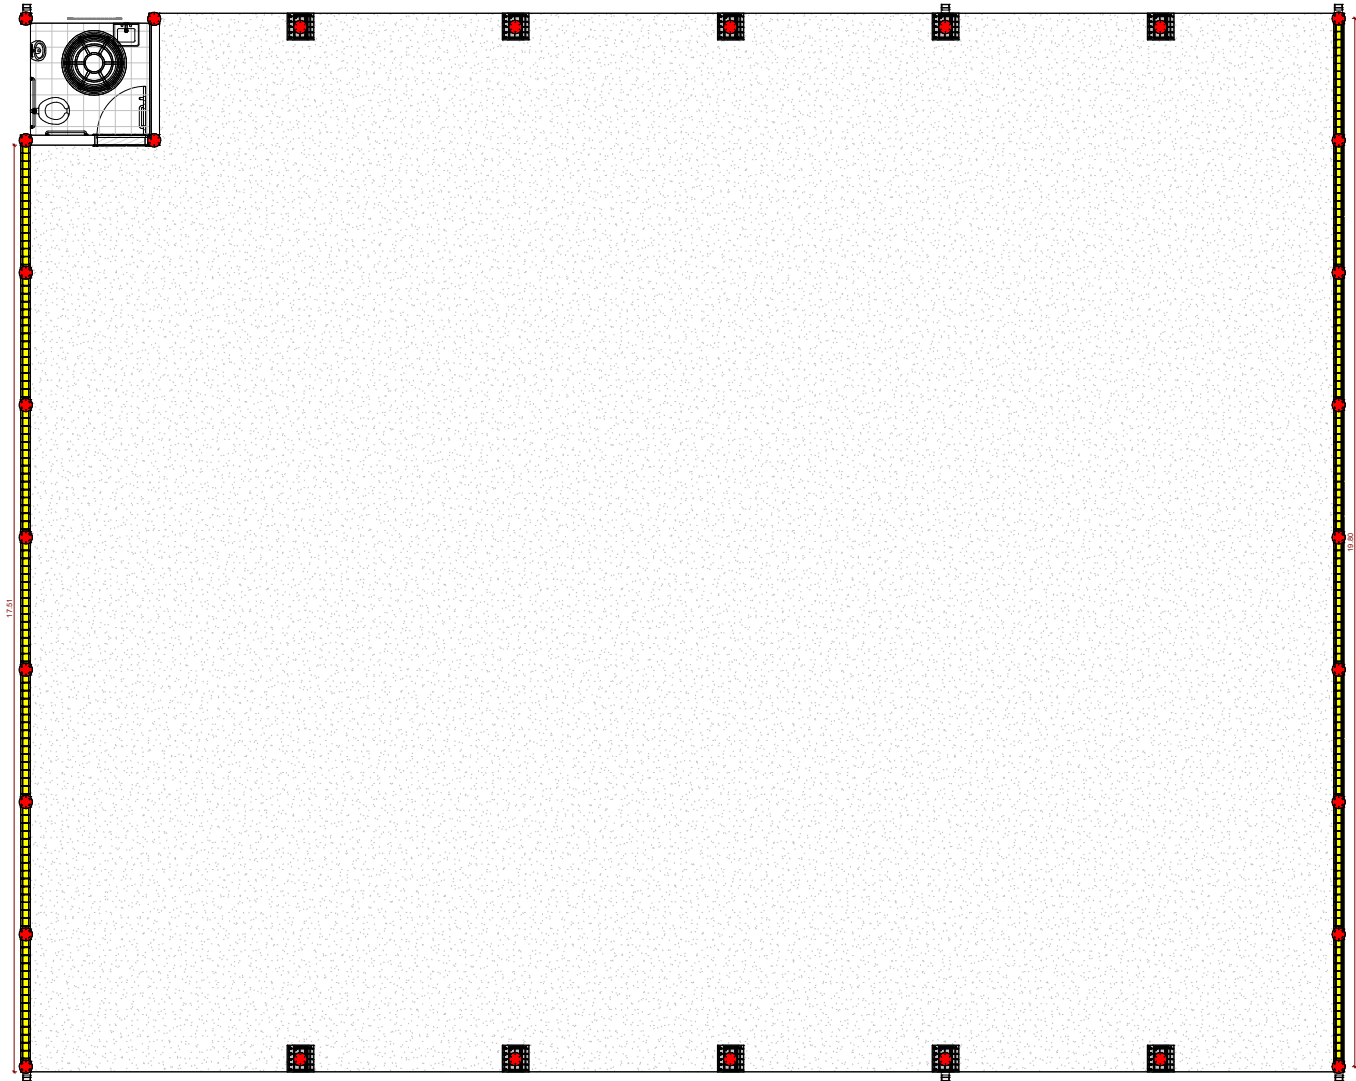


PLANTA BAIXA VIGA INTERMEDIARIA
ESCALA: 1:30

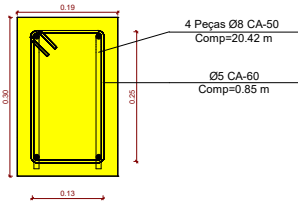

VIGA INTERMEDIARIA
ESCALA: 1:5

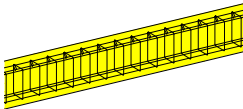

VIGA INTERMEDIARIA
ESCALA:

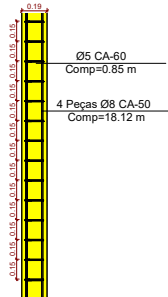

VIGA INTERMEDIARIA
ESCALA: 1:20

Tabela de Viga Intermediaria			
Contador	Comprimento	Altura	Largura
1	17.51	0.30	0.19
1	19.80	0.30	0.19

Tabela de Ferragem Viga Intermediaria			
Comentários	Quantidade	Comprimento da barra	Tipo
VIGA INTERMEDIARIA	242	205.70 m	5 CA-60
VIGA INTERMEDIARIA	8	149.24 m	8 CA-50

PROJETO ESTRUTURAL

FOLHA
05/06

PREFEITURA MUNICIPAL DE FIGUEIRA-PR
PROPRIETÁRIO

1ª FASE - CONSTRUÇÃO DE GARAGEM MUNICIPAL

OBRA

FIGUEIRA - ESTADO DO PARANÁ
CIDADE
RUA VEREADOR JOÃO MARIA PERUCCI - PARALELA PR 160 - DISTRITO INDUSTRIAL FIGUEIRA-PR
ENDEREÇO

LOCALIZAÇÃO
SITUAÇÃO S/ ESCALA

ART nº : 1720225793680

INFORMAÇÕES DO LOTE
QUADRA...
LOTE...
CADASTRO...
MATRÍCULA:

LOCAL:

Prefeito Municipal
JOSE CARLOS CONTIERO

ÁREA:

ÁREA DA CONSTRUÇÃO: 500.00m²

DESENHISTA
LAVÍNIA ELETÉRIO DE OLIVEIRA

Data:
08/02/2023