


DETALHES

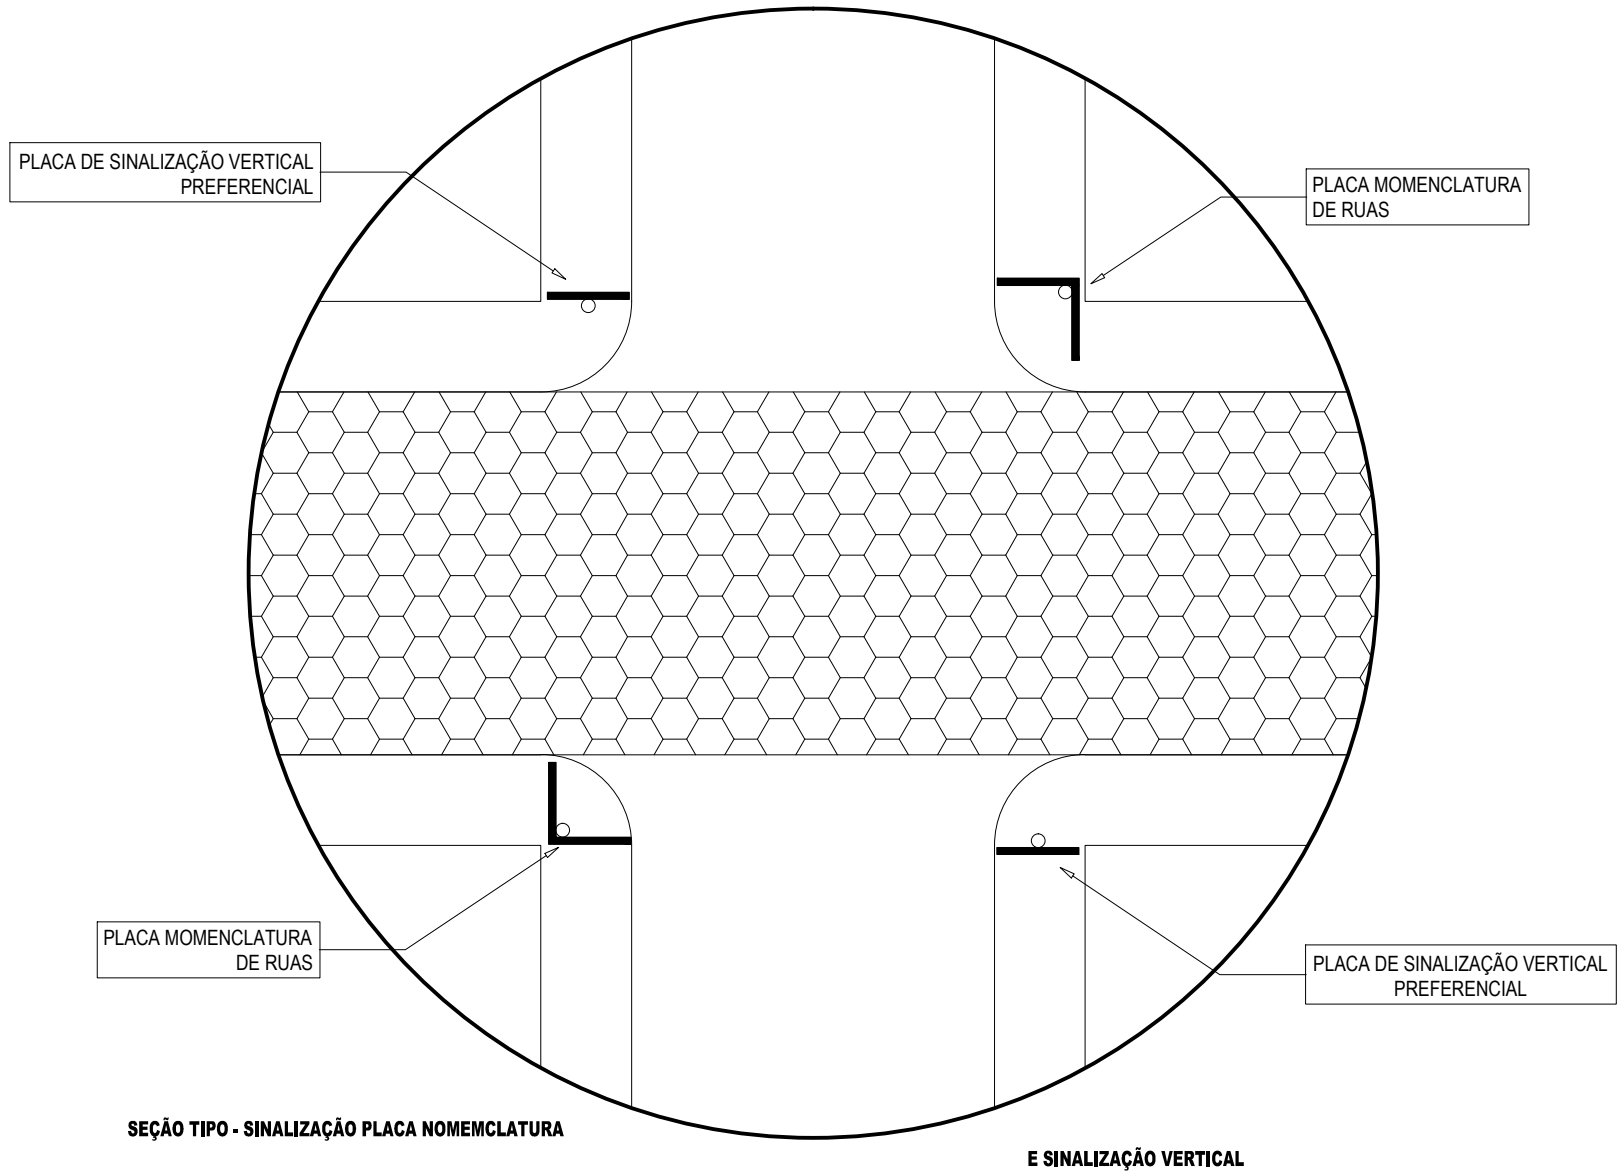

SEÇÃO TIPO - SINALIZAÇÃO PLACA NOMENCLATURA

DETALHE 3

ESCALA: 1/250

E SINALIZAÇÃO VERTICAL

SINALIZAÇÃO HORIZONTAL
PLANTA BAIXA TRECHO 01

ESCALA: 1/1.000

SINALIZAÇÃO HORIZONTAL
PLANTA BAIXA TRECHO 02

ESCALA: 1/1.000

SINALIZAÇÃO HORIZONTAL
PLANTA BAIXA TRECHO 03


ESCALA: 1/1.000

SINALIZAÇÃO HORIZONTAL
PLANTA BAIXA TRECHO 04

ESCALA: 1/1.000

SINALIZAÇÃO HORIZONTAL
PLANTA BAIXA TRECHO 05

ESCALA: 1/1.000

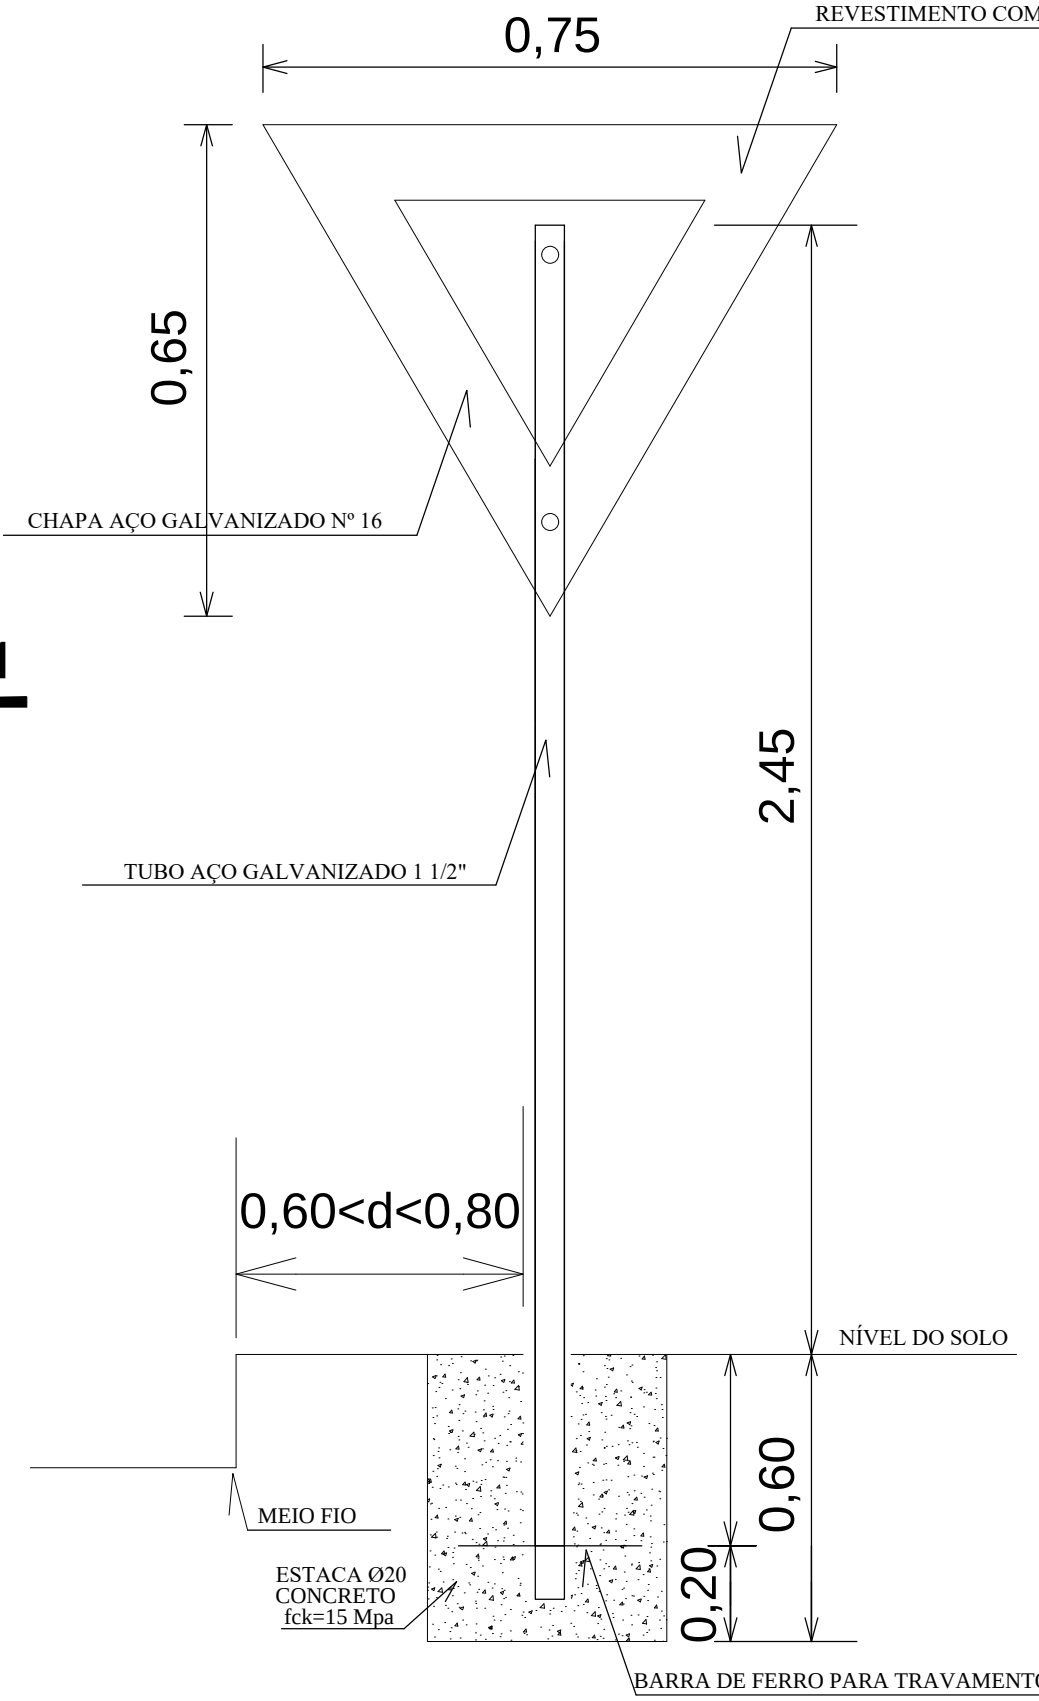

PLACA SINALIZAÇÃO VERTICAL
DETALHE

SEM ESCALA

CONSTRUTORA
Cidade Bela

Rua Bento Munhoz da Rocha Neto, 2210 - La Salle
FONEFAX: (045) 3055-2152 - cidadebela@cidadebela.eng.br
CNPJ: 01.905.960/0001-43 / CREA: 14.509-F
TOLEDO/PR - CEP 85.902-000

PROJETO PAVIMENTAÇÃO


CONTEÚDO DA PRANCHA:
PLANTA BAIXA SINALIZAÇÃO VERTICAL; DETALHES;

OBRA: RESIDENCIAL MOACIR MICHELETTI

LOTEAMENTO RESIDENCIAL BEM VIVER ASSIS
ENDEREÇO: CHATEAUBRIAND, LOTES N° 735-A, 735-B e 735-C - ASSIS CHATEAUBRIAND/PR

PROP: CONSTRUTORA CIDADE BELA LTDA.

LOCALIZAÇÃO:

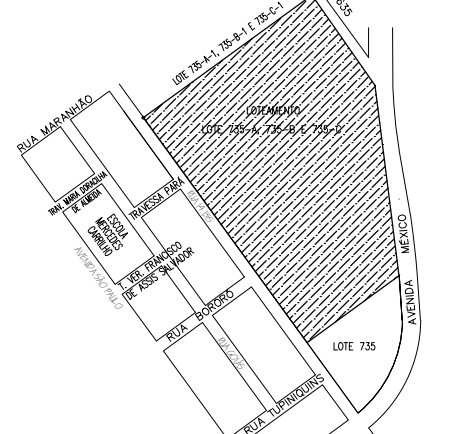

RESP. TÉCNICO PROJETO:

Eng. Civil LEANDRO SASSI
CREA-PR 30349/D
CONSTRUTORA CIDADE BELA LTDA.

RESP. TÉCNICO EXECUÇÃO:

Eng. Civil LEANDRO SASSI
CREA-PR 30349/D
CONSTRUTORA CIDADE BELA LTDA.

ESTATÍSTICAS:

VER NA PRANCHA 01/08

PROPRIETÁRIO:

CONSTRUTORA CIDADE BELA LTDA.

DATA:

2018/07/17

PLOTAGEM:

2018/11/07

DESENHO:

MARLON R. THIESEN

ESCALA:

INDICADA

ARQUIVO:

PRANCHA 08 E 07 ASSIS - SINALIZAÇÃO VERTICAL_08

PRANCHA:

06/08