



DETALHES

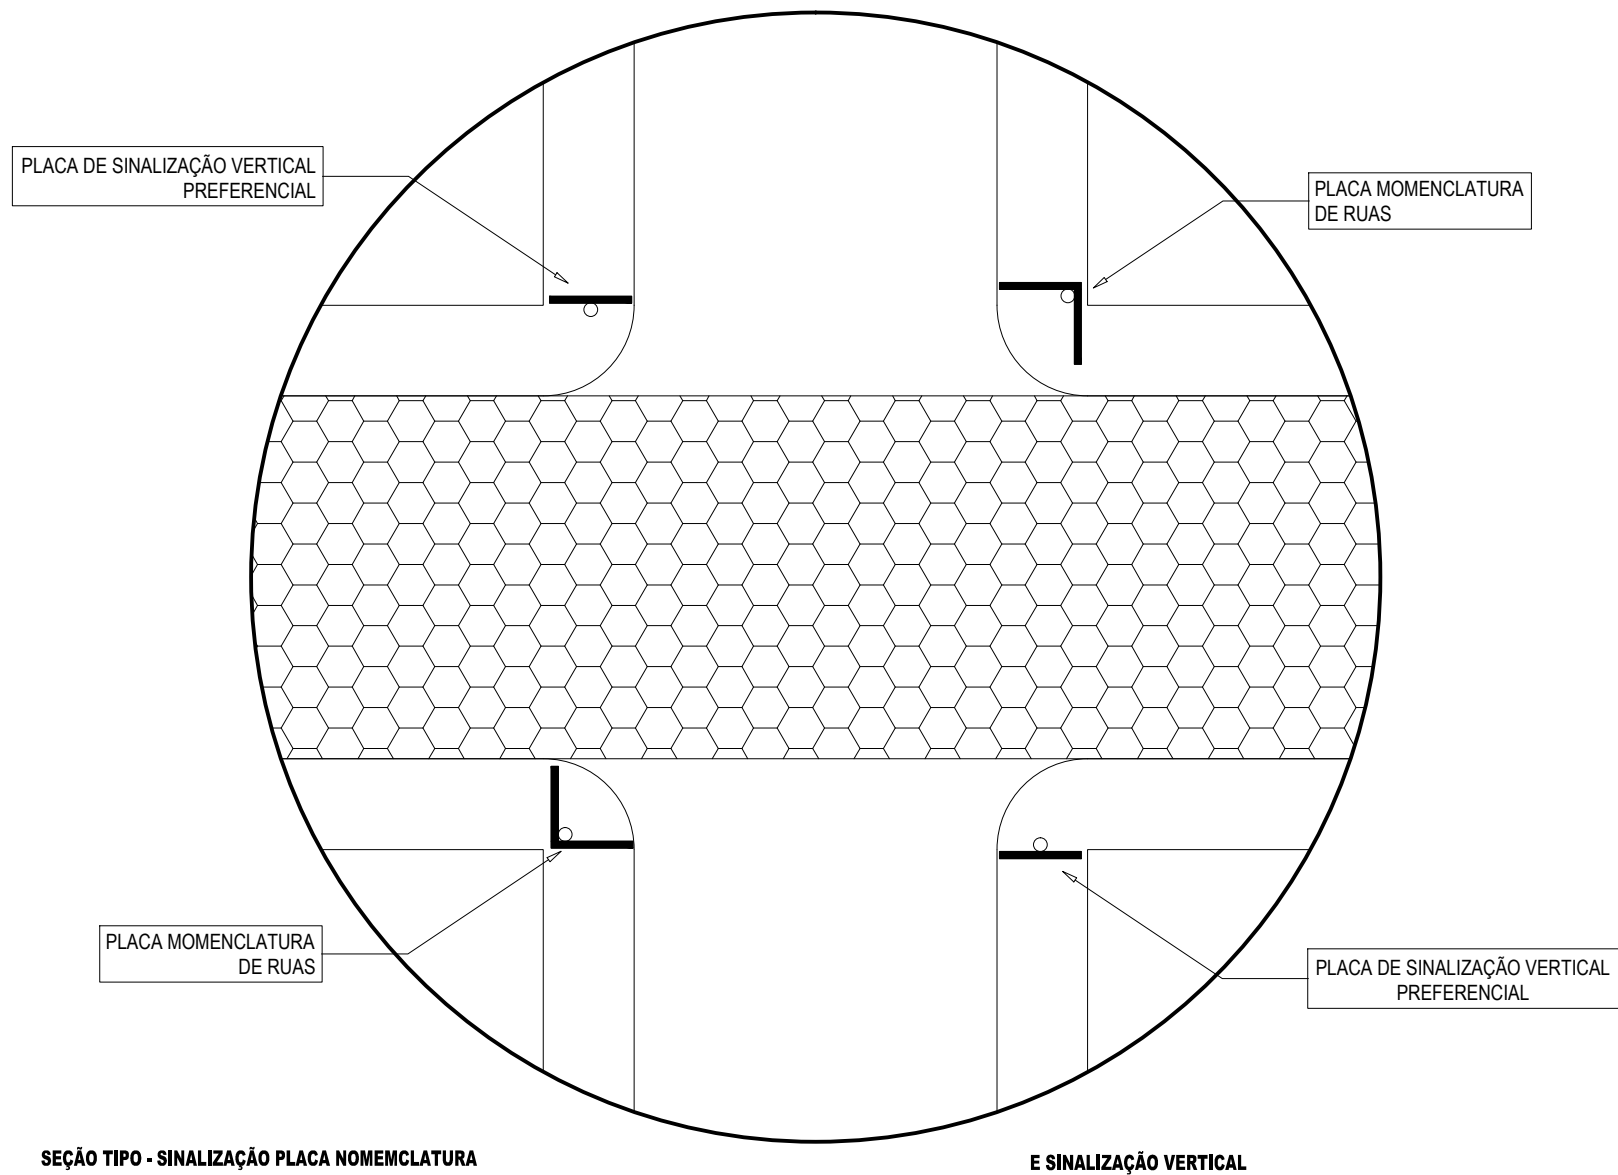

SEÇÃO TIPO - SINALIZAÇÃO PLACA NOMENCLATURA


DETALHE 1

ESCALA: 1 / 250

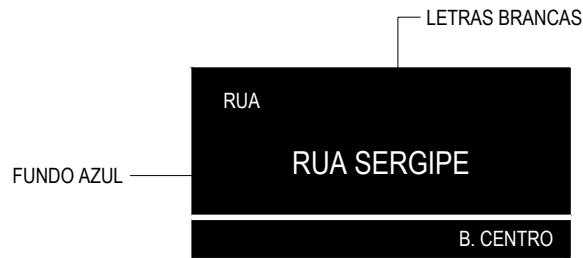


DETALHE 2

SEM ESCALA

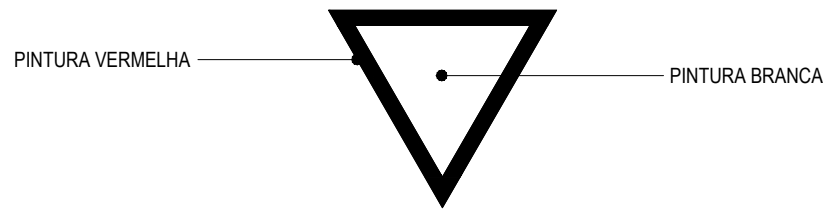


DETALHE 3

SEM ESCALA

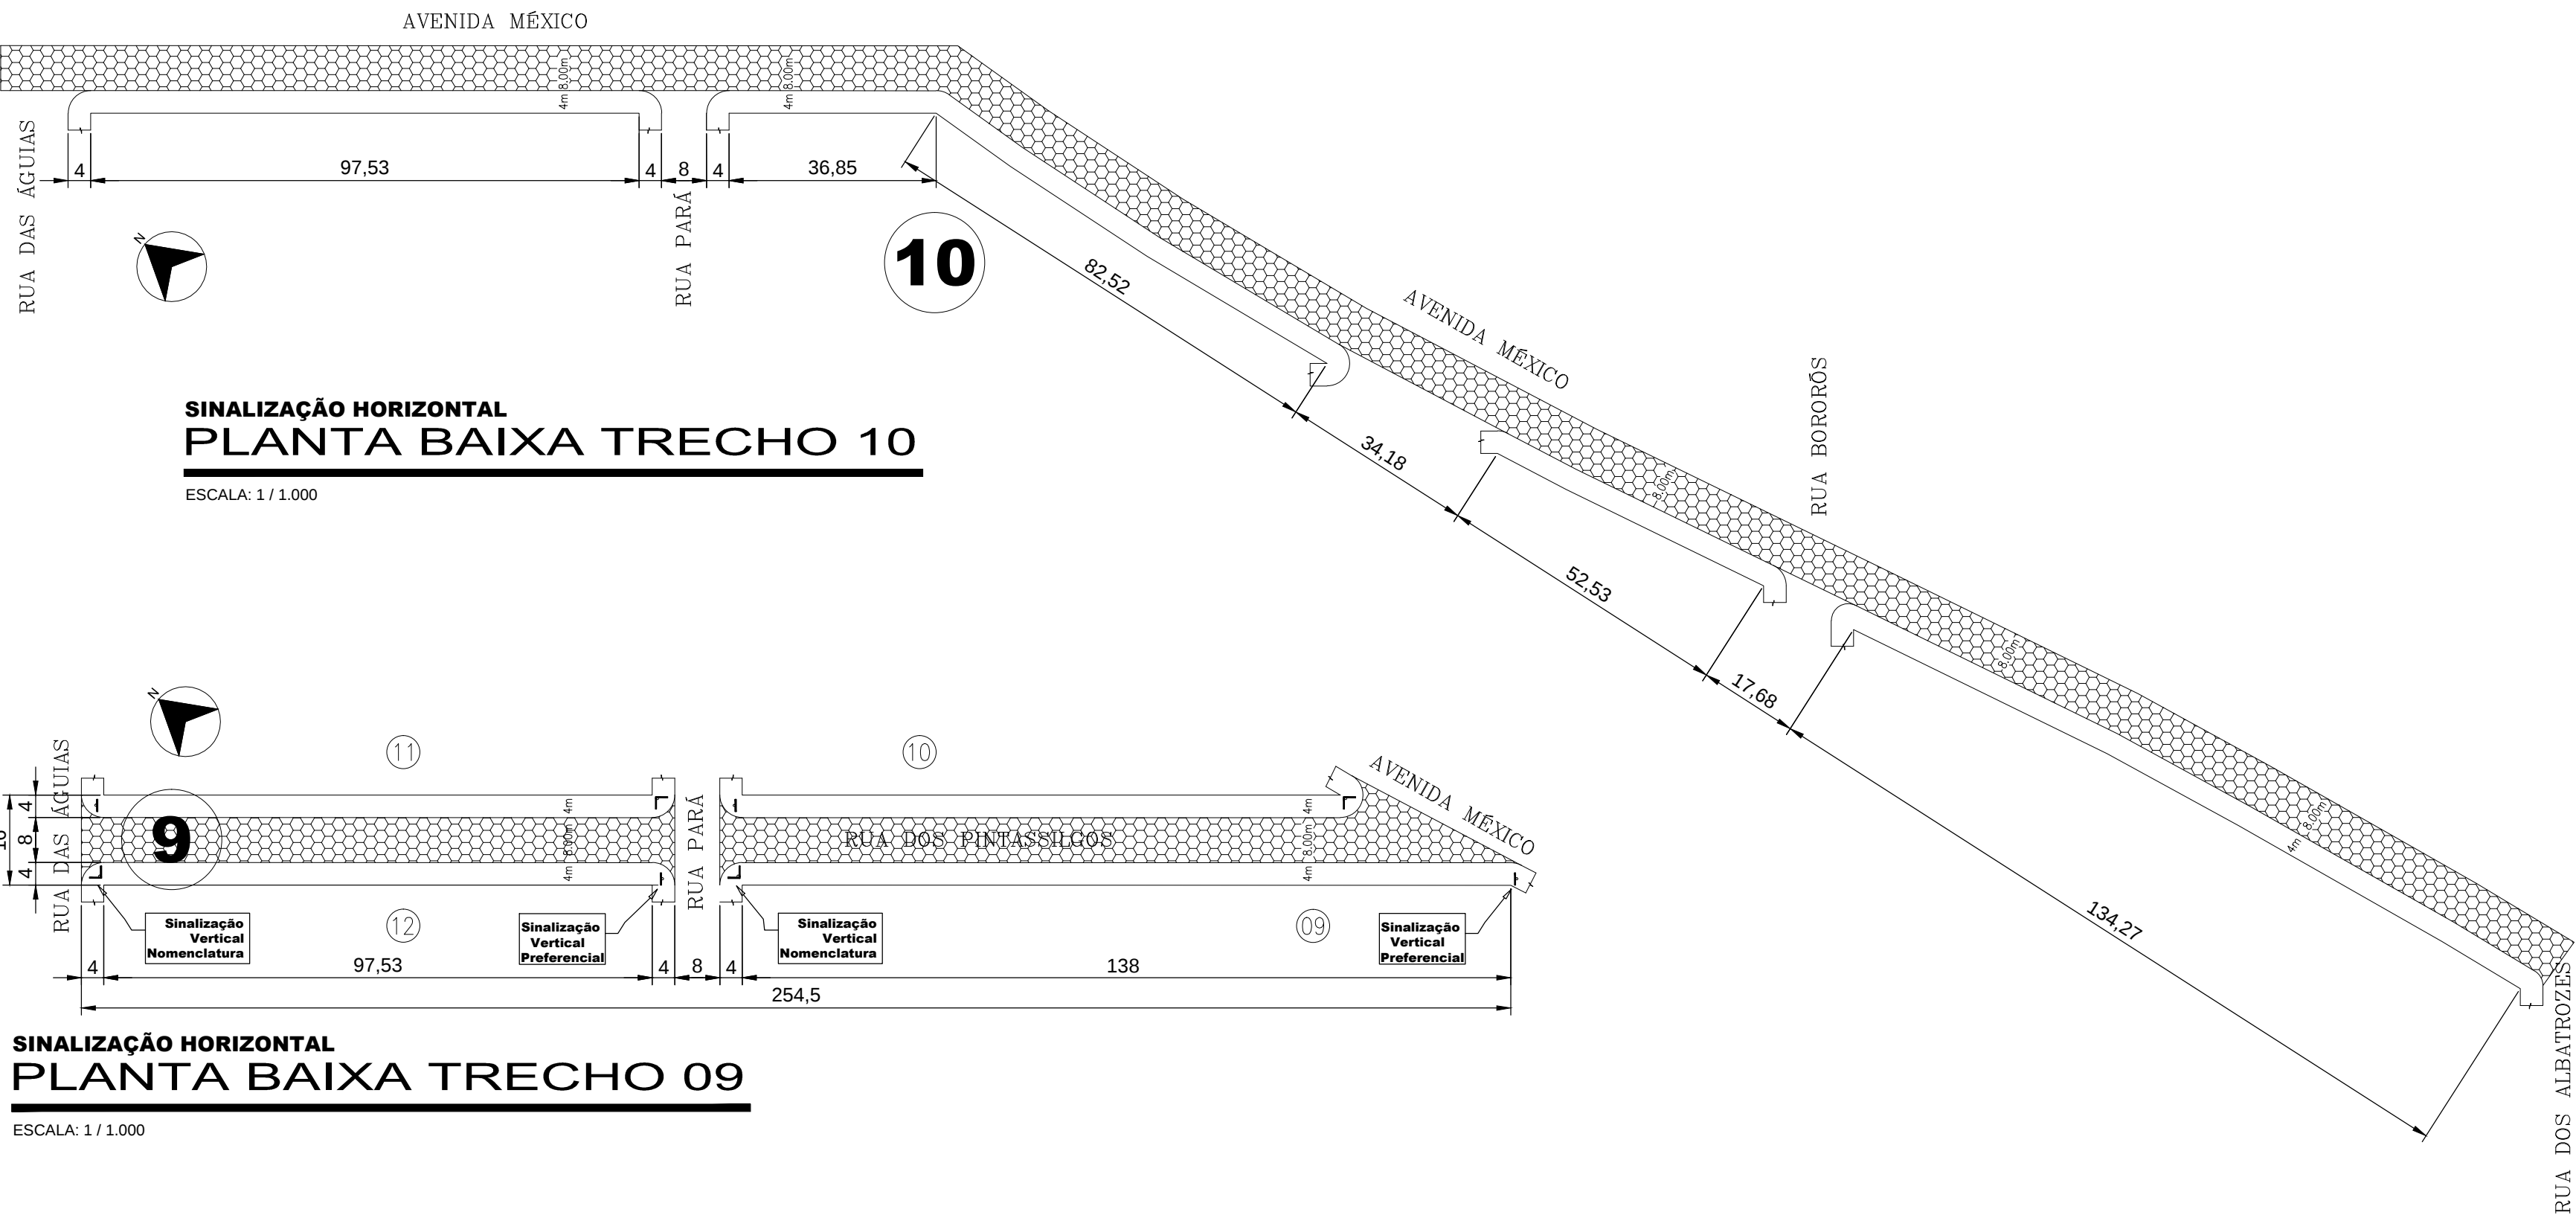


SINALIZAÇÃO HORIZONTAL
PLANTA BAIXA TRECHO 10

ESCALA: 1 / 1.000

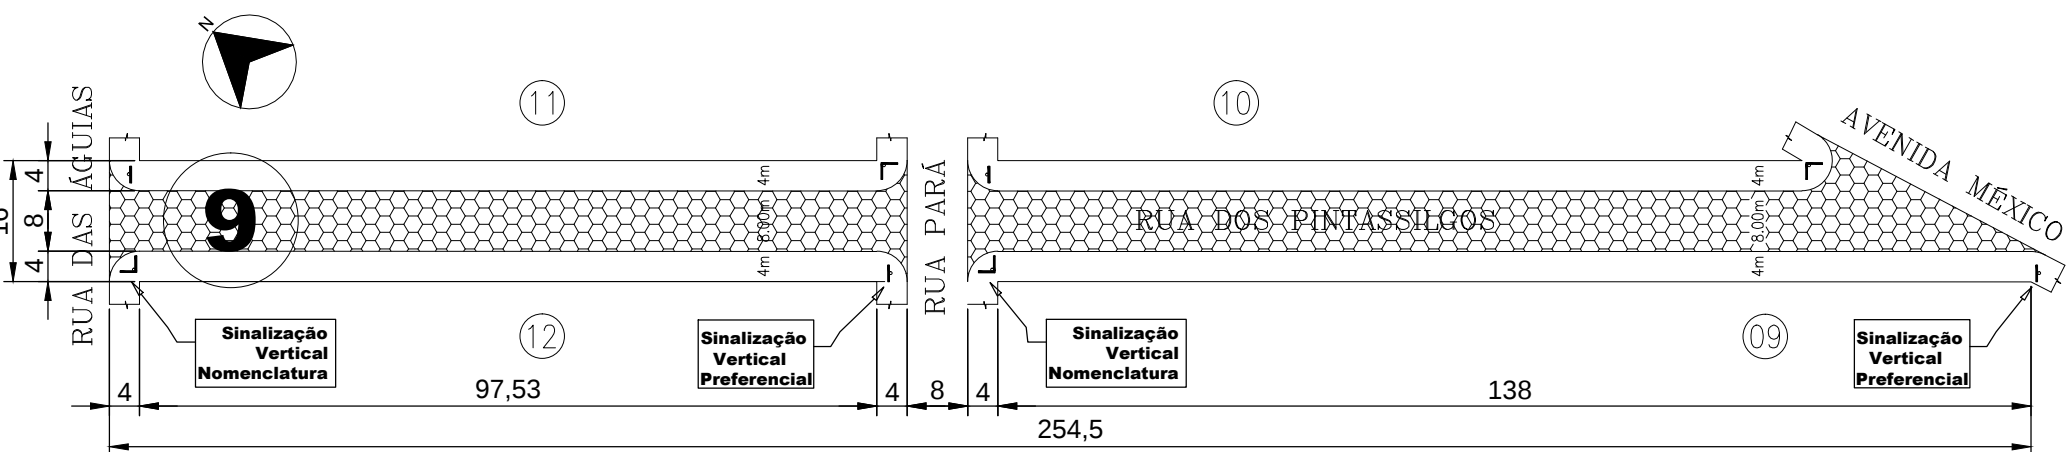


SINALIZAÇÃO HORIZONTAL
PLANTA BAIXA TRECHO 09

ESCALA: 1 / 1.000

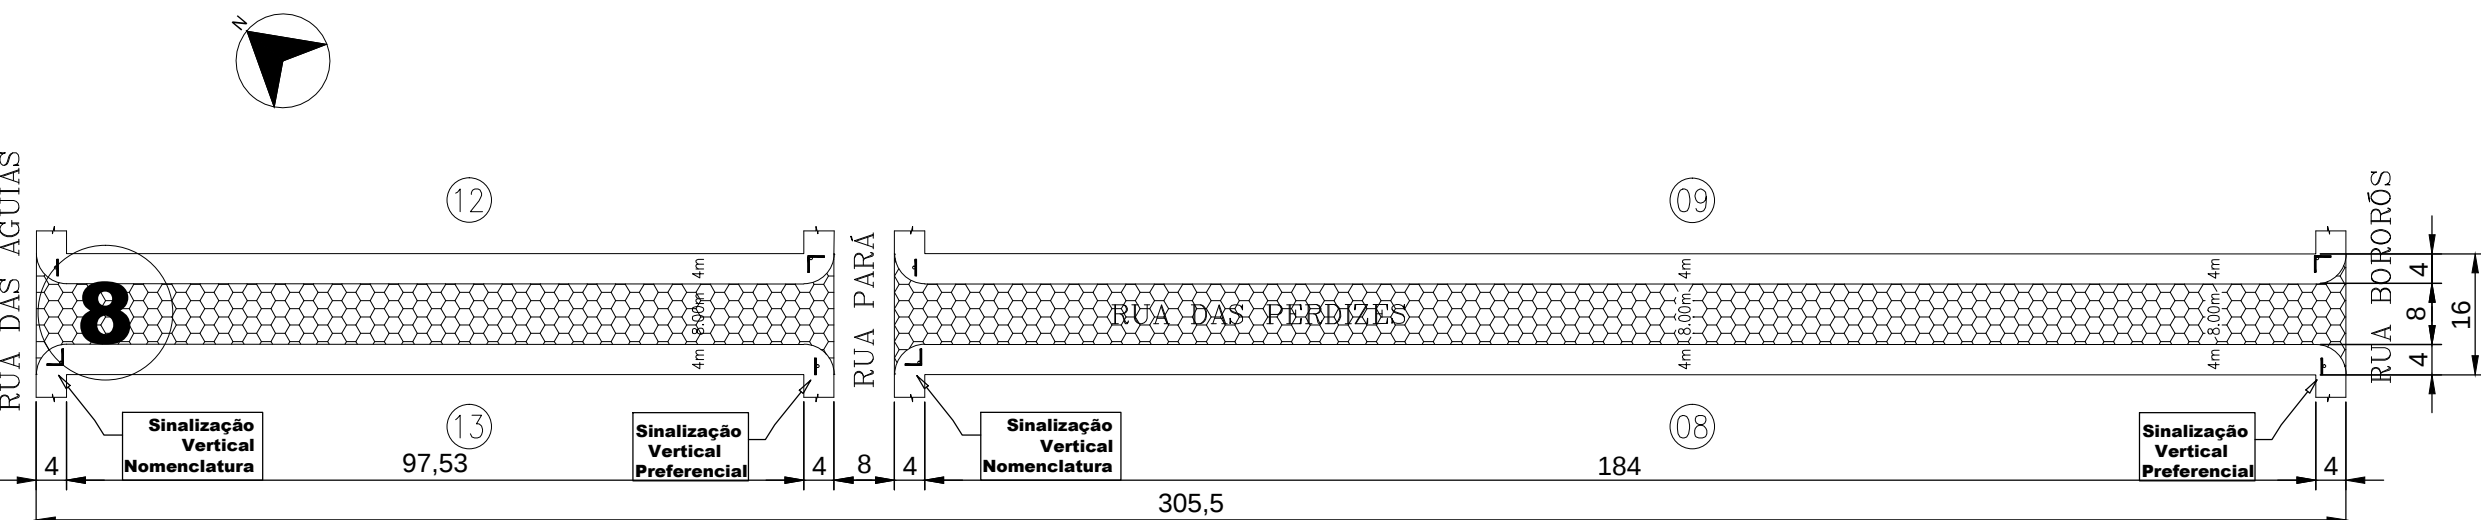


SINALIZAÇÃO HORIZONTAL
PLANTA BAIXA TRECHO 08

ESCALA: 1 / 1.000

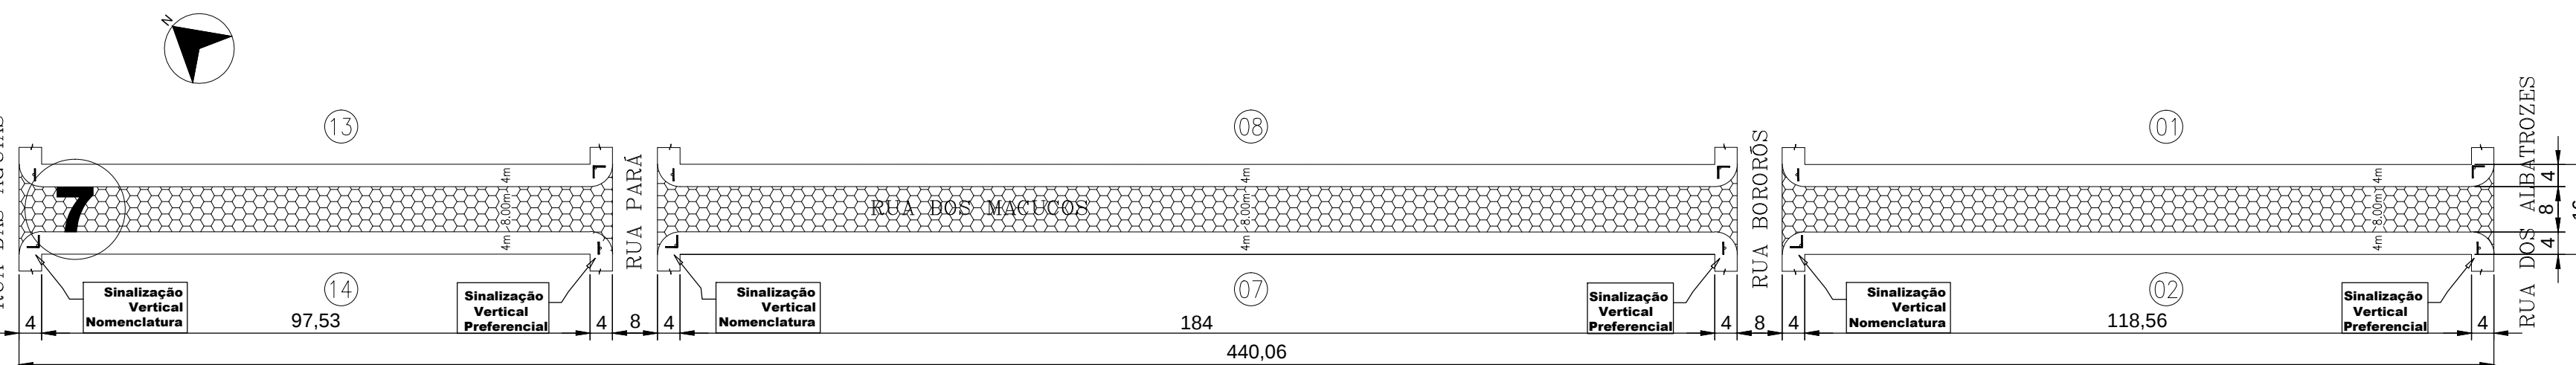

SINALIZAÇÃO HORIZONTAL
PLANTA BAIXA TRECHO 07

ESCALA: 1 / 1.000

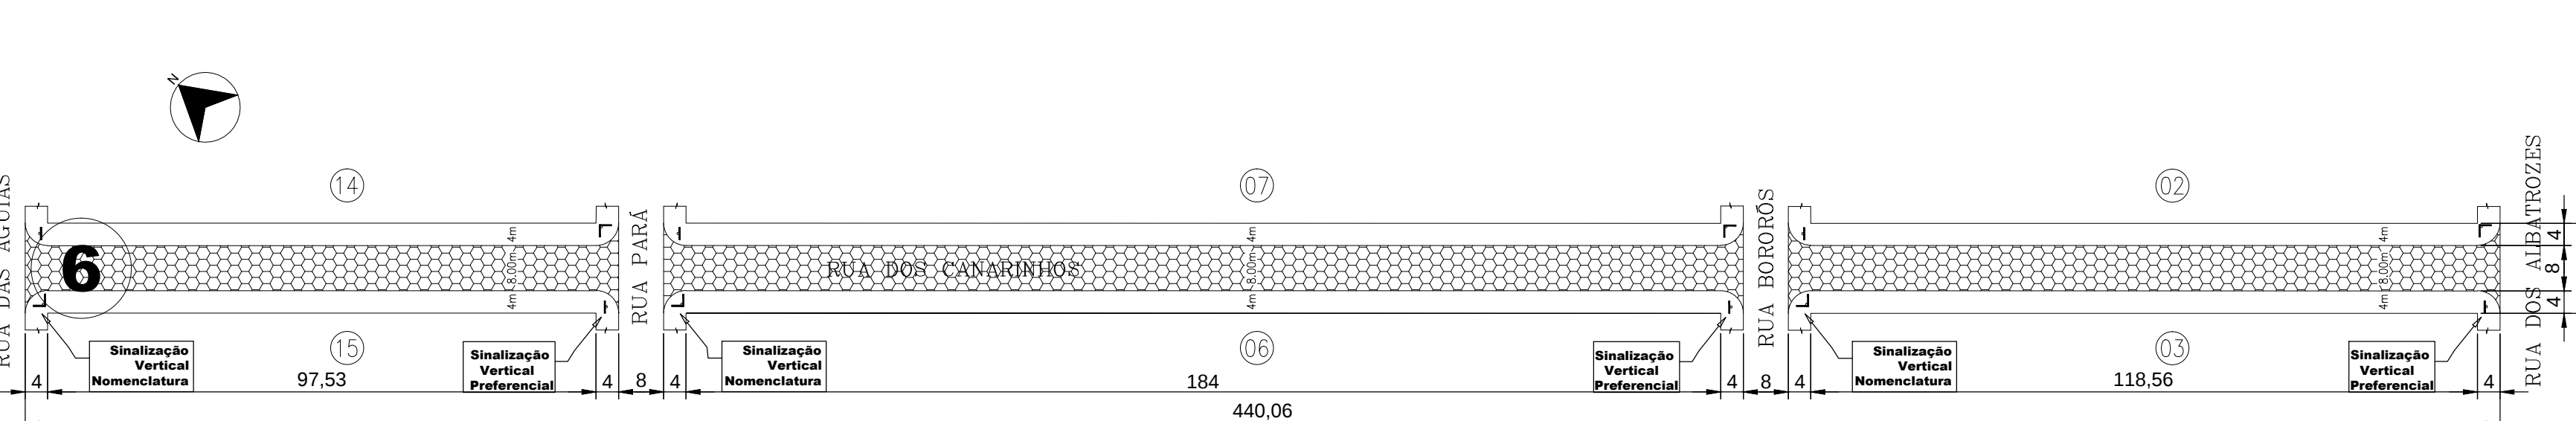

SINALIZAÇÃO HORIZONTAL
PLANTA BAIXA TRECHO 06

ESCALA: 1 / 1.000

PROJETO PAVIMENTAÇÃO


CONTEÚDO DA PRANCHA:
PLANTA BAIXA SINALIZAÇÃO VERTICAL; DETALHES;

OBRA: RESIDENCIAL MOACIR MICHELETTTO

ENDEREÇO: LOTEAMENTO RESIDENCIAL BEM VIVER ASSIS
CHATEAUBRIAND, LOTES Nº 735-A, 735-B e
735-C - ASSIS CHATEAUBRIAND/PR

PROP: CONSTRUTORA CIDADE BELA LTDA.

LOCALIZAÇÃO:

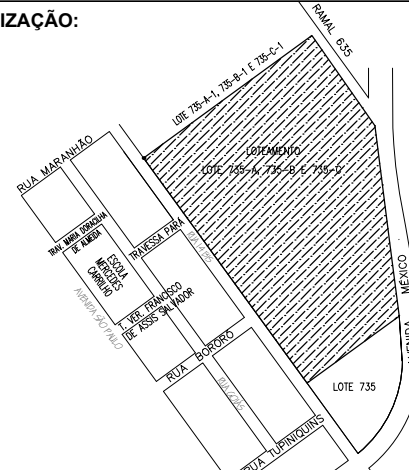

RESP. TÉCNICO PROJETO:

Eng. Civil LEANDRO SASSI
CREA-PR 30349 /D
CONSTRUTORA CIDADE BELA LTDA.

RESP. TÉCNICO EXECUÇÃO:

Eng. Civil LEANDRO SASSI
CREA-PR 30349 /D
CONSTRUTORA CIDADE BELA LTDA.

ESTATÍSTICAS:

VER NA PRANCHA 01/08

PROPRIETÁRIO:

CONSTRUTORA CIDADE BELA LTDA.

DATA:
2018/07/17

PLOTAGEM:
2018/11/07

DESENHO:
MARLON R. THIESSEN

ESCALA:
INDICADA

ARQUIVO:
PRANCHA 06 E 07 ASSIS - SINALIZAÇÃO VERTICAL.v6