
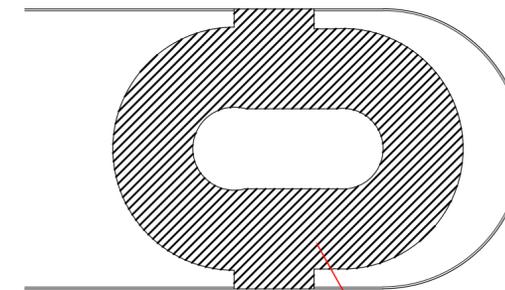


14

RUA MARANHÃO

AVENIDA TUPÃSSI

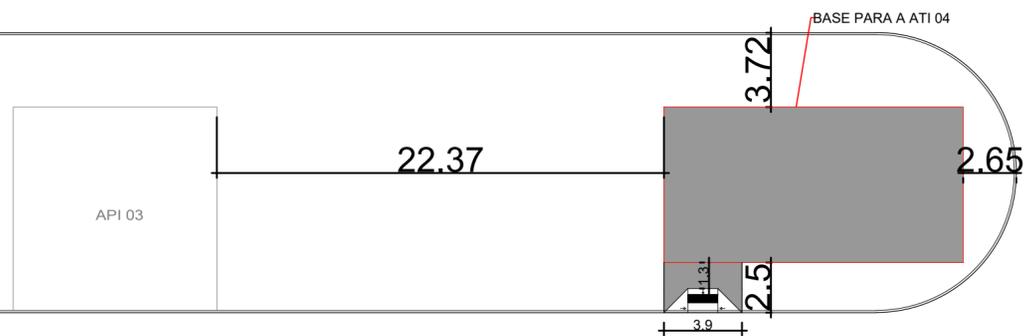

CALÇADA DE CONCRETO A
DEMOLIR - A: 153,06M2

DEMOLIÇÃO - ESCALA 1:250

ÓRGÃOS PÚBLICOS

Área da base da ATI = 116,55m²
Área da calçada = 6,50m²

PROJETO DE IMPLANTAÇÃO

OBRA:

PRAÇA - MÓDULO ACADEMIA DA TERCEIRA IDADE ATI

LOCALIZAÇÃO:

AV. TUPÃSSI, JD. PROGRESSO (CANTEIRO) - ASSIS CHATEAUBRIAND

PROPRIETÁRIO:

Município de Assis Chateaubriand
CNPJ: 76.208.479/0001-18

PROJETO:

EXECUÇÃO:



PREFEITURA MUNICIPAL DE
ASSIS CHATEAUBRIAND
PARANÁ

DESENHO: ROBERTO DANIEL BARBOSA

DATA: 04/2024

ESCALA: INDICADA

FOLHA: A2
CONTEÚDO: IMPLANTAÇÃO

PRANCHA:
1/2

IMPLANTAÇÃO - ESCALA 1:250