


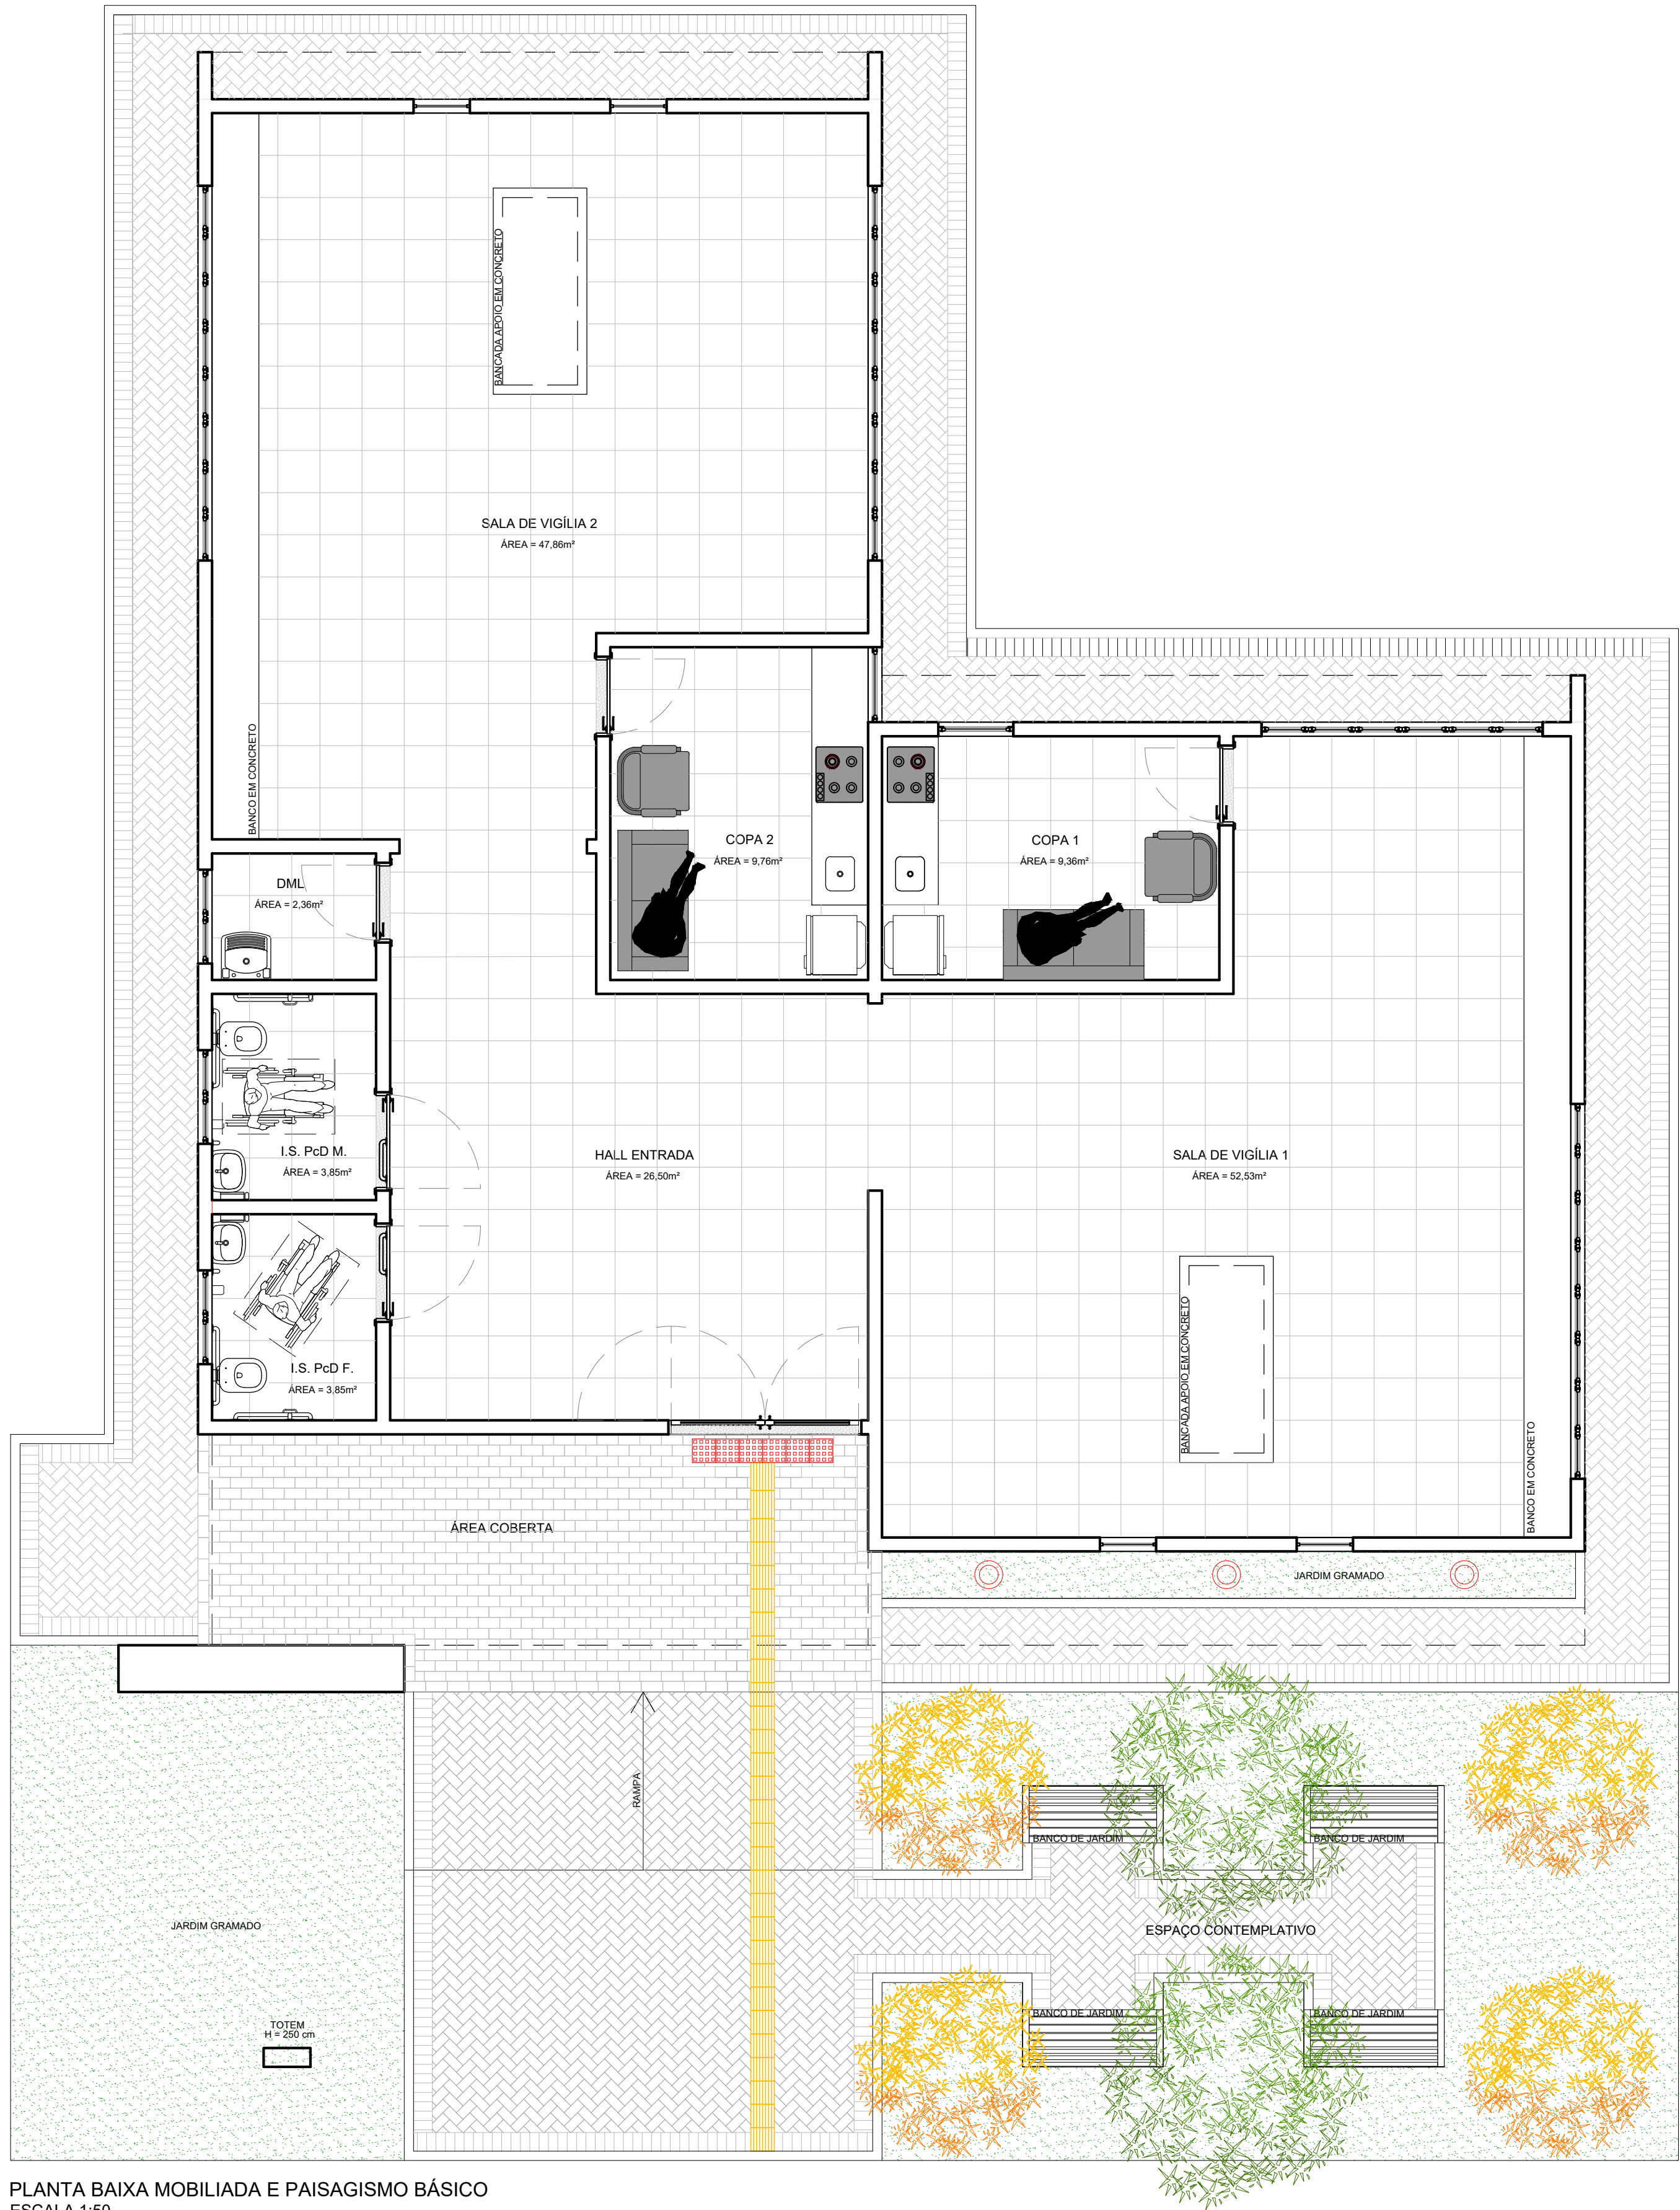

PLANTA BAIXA MOBILIADA E PAISAGISMO BÁSICO
ESCALA 1:50

LEGENDA	
PAISAGISMO BÁSICO	
	ÁRVORE DE MÉDIO PORTE ALTURA IGUAL A 4 METROS APROPRIADA À REGIÃO QUE PROMOVA SOMBRA O ANO TODO QUE NÃO SEJA FRUTÍFERA QUE NÃO SEJA ESPÉCIE EXÓTICA INVASORA PREPARAR O SOLO PARA PLANTIO COM ADUBO E DEMAIS NUTRIENTES NECESSÁRIOS
	ÁRVORE DE PEQUENO PORTE ALTURA DE 2 A 3 METROS APROPRIADA À REGIÃO ÁRVORE QUE TENHA FLORES QUE NÃO SEJA FRUTÍFERA QUE NÃO SEJA ESPÉCIE EXÓTICA INVASORA PREPARAR O SOLO PARA PLANTIO COM ADUBO E DEMAIS NUTRIENTES NECESSÁRIOS
	FORRAÇÃO VEGETAL GRAMA SÃO CARLOS
MOBILIÁRIO URBANO	
	BANCO DE JARDIM - EM MADEIRA COM SUPORTES METÁLICOS
PISO EXTERNO	
	PAVER - BLOCO INTERTRAVADO DE CONCRETO 10x20 CM H= 6 CM - COR CINZA
	PISO PODOTÁTIL DIRECIONAL EM CONCRETO - 25 X 25 CM COR AMARELO
	PISO PODOTÁTIL DE ALERTA EM CONCRETO - 25 X 25 CM COR VERMELHO
	ILUMINAÇÃO DE PISO

NOTAS:
1 - Projeto padrão de edificação em alvenaria de tijolos;
2 - Medidas dadas em centímetros;
3 - Conferir medidas na obra.

ASSIS CHATEAUBRIAND
SECRETARIA DE INFRAESTRUTURA, PLANEJAMENTO E OBRAS

BANCO DE PROJETOS DE EDIFICAÇÕES

PROPRIETÁRIO: PREFEITURA MUNICIPAL DE ASSIS CHATEAUBRIAND	MUNICÍPIO: ASSIS CHATEAUBRIAND - PR
OBRA: CAPELA MORTUÁRIA	ÁREA A CONSTRUIR: 190,89 m²
LOCAL: AV. SÃO PAULO, QUADRA N.º 51 - JARDIM PROGRESSO	TIPO: CONSTRUÇÃO
AUTORES: PROJ. PADRÃO REG. PROF. PROJ. DE IMPLANTAÇÃO REG. PROF. RESP. TÉCNICO OBRA REG. PROF.	PROJETO: ARQUITETÔNICO REFERÊNCIA: PLANTA MOBILIADA E PAISAGISMO DESENHO: DATA: ESCALA DO DESENHO: ARQUIVO:

PROJETO ADQUIRIDO NO BANCO DE PROJETOS DE EDIFICAÇÕES BCO PRO ED., POR INTERMÉDIO DO CONVENIO FIRMADO ENTRE A PARANÁ EDIFICAÇÕES E MUNICÍPIO, POR INTERMÉDIO DA SECRETARIA DO DESENVOLVIMENTO URBANO E OBRAS PÚBLICAS

ARQ
01 11