



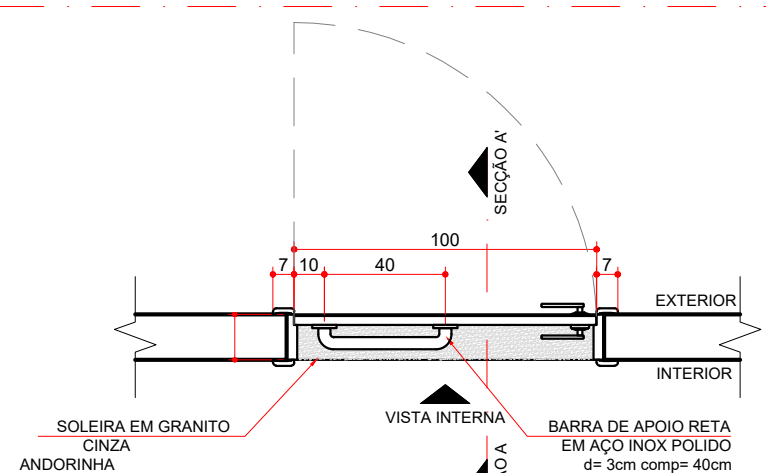


P1 - PLANTA  
ESCALA 1:25


| PORTA   |             |               |           |            |                 | P1 |
|---|-------------|---------------|-----------|------------|-----------------|----|
| LARGURA (cm)   | ALTURA (cm) | PEITORIL (cm) | ÁREA (m²) | QUANTIDADE | ÁREA TOTAL (m²) |    |
| 100   | 210         | —             | 2,10      | 02         | 6,30            |    |
| CONFERIR MEDIDAS NA OBRA                                                                                           |             |               |           |            |                 |    |
| OBS.: PORTA DE MADEIRA - UMA FOLHA DE ABRIR<br>PINTURA NA COR BRANCO - COM BARRA DE ACESSIBILIDADE E CHAPA NA BASE |             |               |           |            |                 |    |

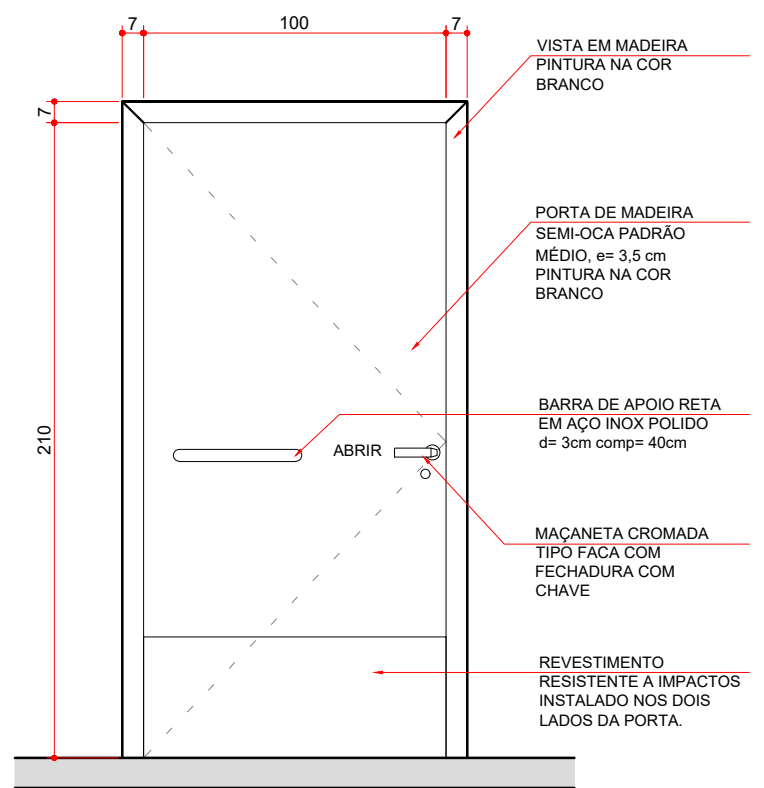

P1 - VISTA INTERNA  
ESCALA 1:25

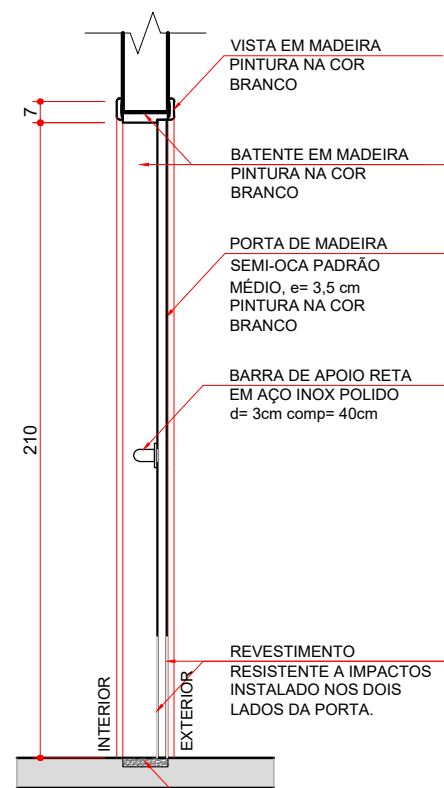


P1 - SEÇÃO AA'  
ESCALA 1:25

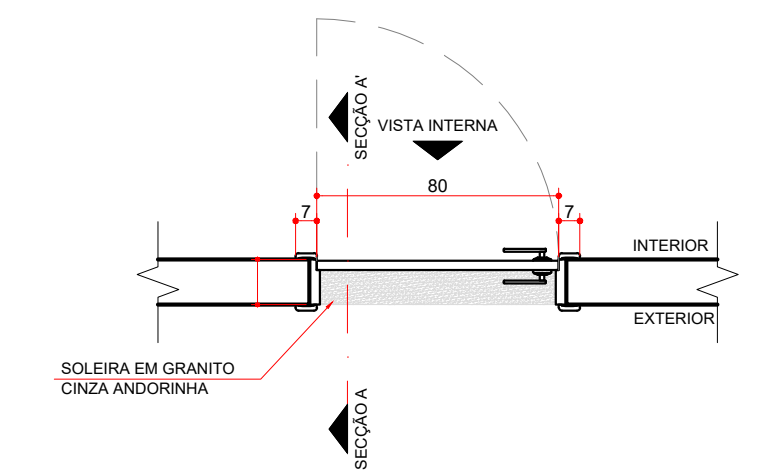


P2 - PLANTA  
ESCALA 1:25


| PORTA                                                                |             |               |           |            |                 | P2 |
|----------------------------------------------------------------------|-------------|---------------|-----------|------------|-----------------|----|
| LARGURA (cm)                                                         | ALTURA (cm) | PEITORIL (cm) | ÁREA (m²) | QUANTIDADE | ÁREA TOTAL (m²) |    |
| 80                                                                   | 210         | —             | 1,68      | 03         | 3,36            |    |
| CONFERIR MEDIDAS NA OBRA                                             |             |               |           |            |                 |    |
| OBS.: PORTA DE MADEIRA - UMA FOLHA DE ABRIR<br>PINTURA NA COR BRANCO |             |               |           |            |                 |    |

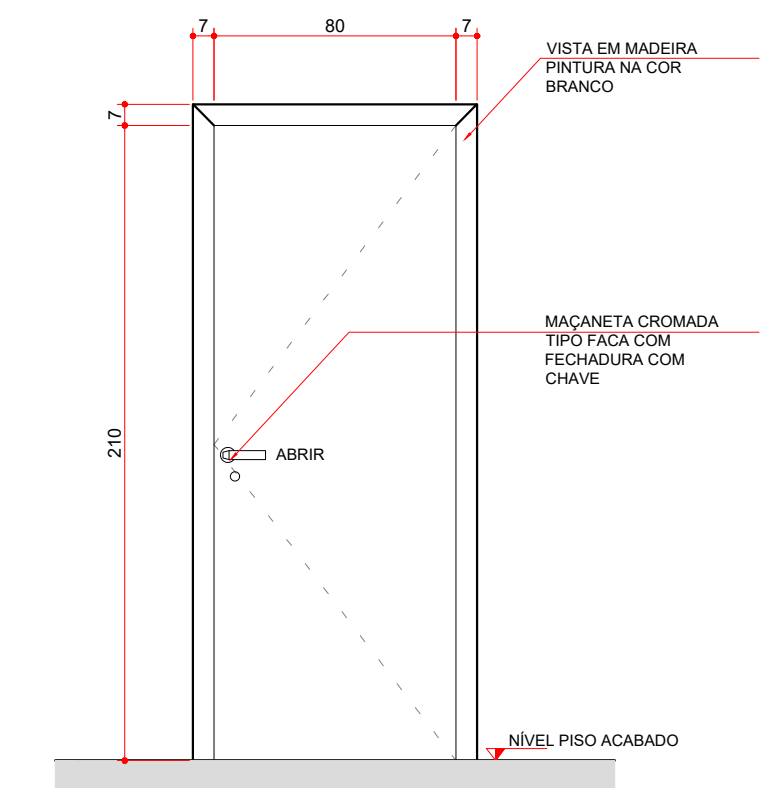

P2 - VISTA INTERNA  
ESCALA 1:25

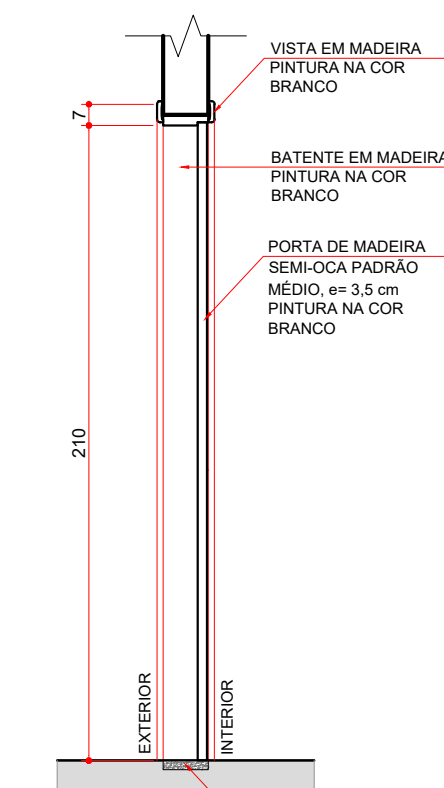


P2 - SEÇÃO AA'  
ESCALA 1:25

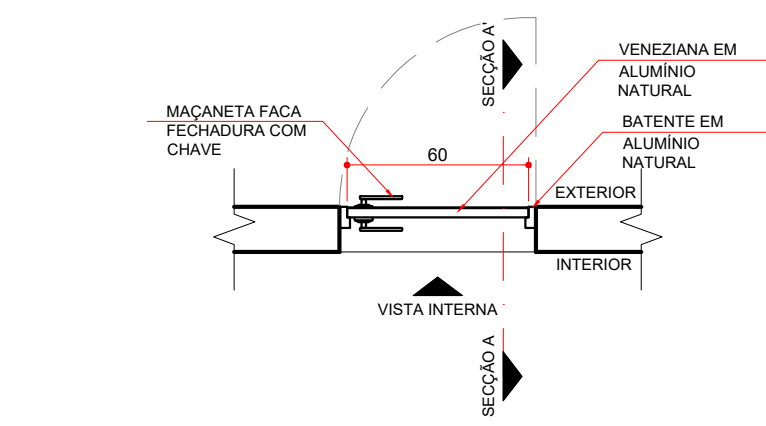


PA - PLANTA  
ESCALA 1:25


| PORTA ALÇAPÃO                                                                                    |             |               |           |            |                 | PA |
|--------------------------------------------------------------------------------------------------|-------------|---------------|-----------|------------|-----------------|----|
| LARGURA (cm)                                                                                     | ALTURA (cm) | PEITORIL (cm) | ÁREA (m²) | QUANTIDADE | ÁREA TOTAL (m²) |    |
| 60                                                                                               | 100         | 50            | 0,60      | 01         | 0,60            |    |
| CONFERIR MEDIDAS NA OBRA                                                                         |             |               |           |            |                 |    |
| OBS.: PORTA VENEZIANA DE ALUMÍNIO NATURAL<br>1 FOLHA - ABRIR - COM MAÇANETA, FECHADURA COM CHAVE |             |               |           |            |                 |    |

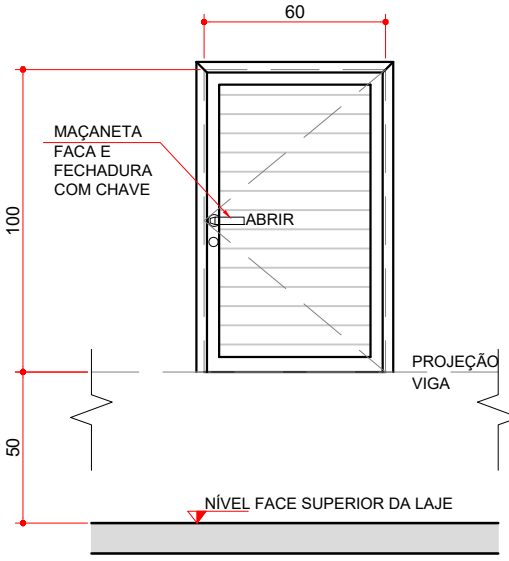

PA - VISTA INTERNA  
ESCALA 1:25

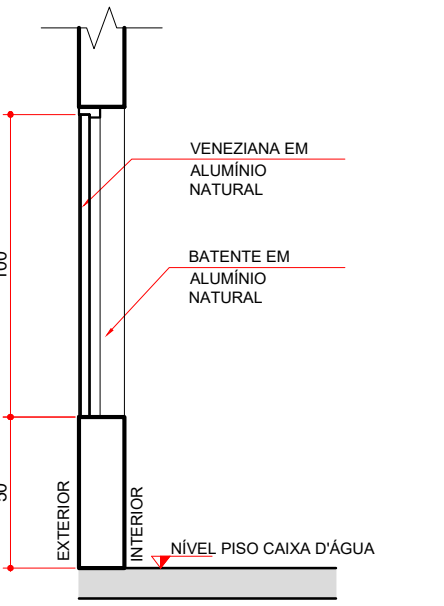


PA - SEÇÃO AA'  
ESCALA 1:25

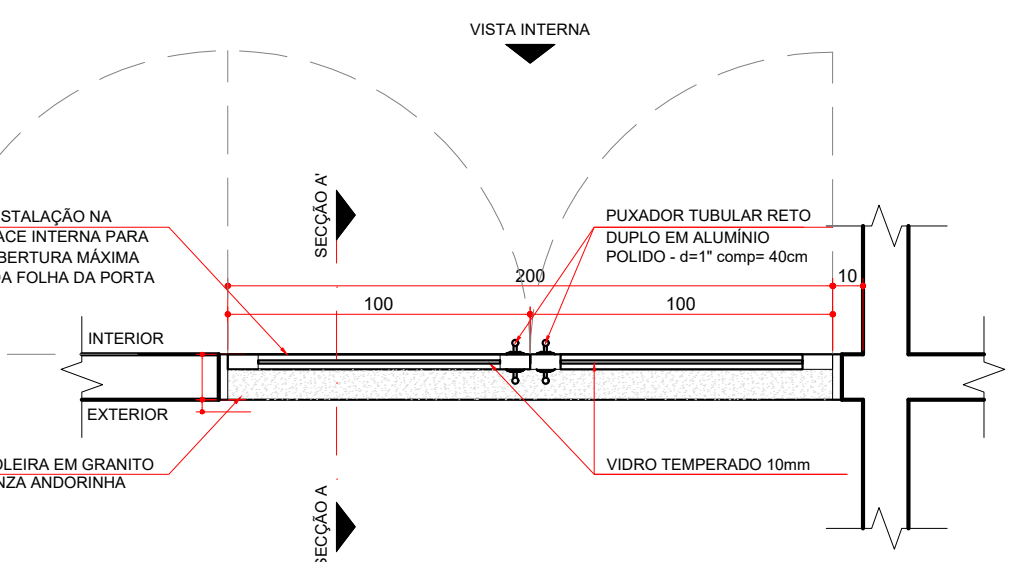


PJ1 - PLANTA  
ESCALA 1:25


| PORTA JANELA   |             |               |           |            |                 | PJ1 |
|---|-------------|---------------|-----------|------------|-----------------|-----|
| LARGURA (cm)   | ALTURA (cm) | PEITORIL (cm) | ÁREA (m²) | QUANTIDADE | ÁREA TOTAL (m²) |     |
| 200   | 210         | —             | 4,20      | 01         | 4,20            |     |
| CONFERIR MEDIDAS NA OBRA   |             |               |           |            |                 |     |
| OBS.: PORTA DE ABRIR COM DOIS PUXADORES VERTICAIS DUPLOS<br>2 FOLHAS - MAX AR - VIDRO TEMPERADO 10 mm<br>FECHADURA E TRINCOS SUPERIOR E INFERIOR |             |               |           |            |                 |     |

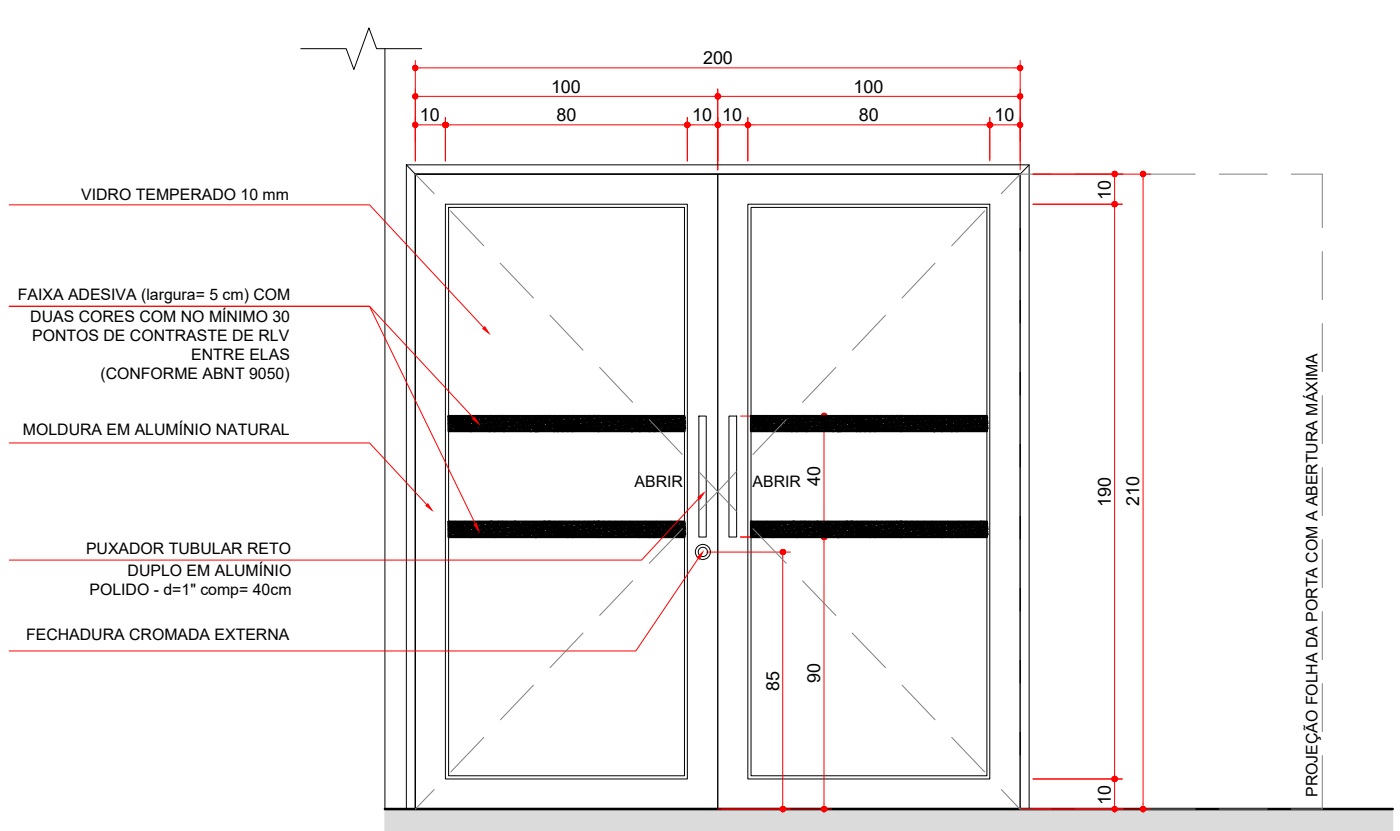


PJ1 - VISTA INTERNA  
ESCALA 1:25

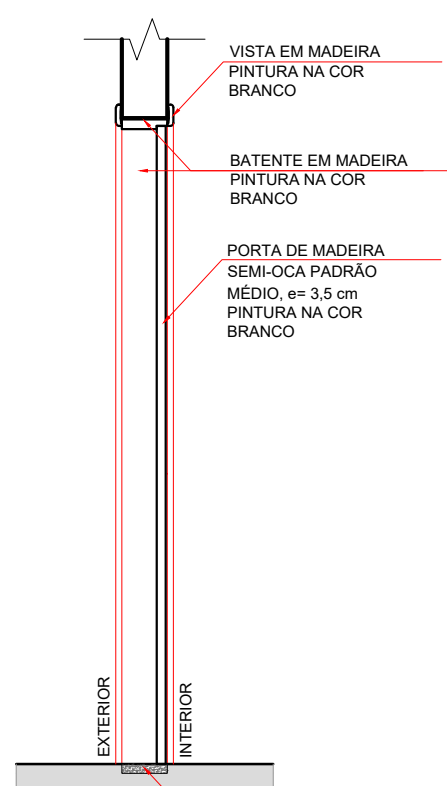


P2 - SEÇÃO AA'  
ESCALA 1:25

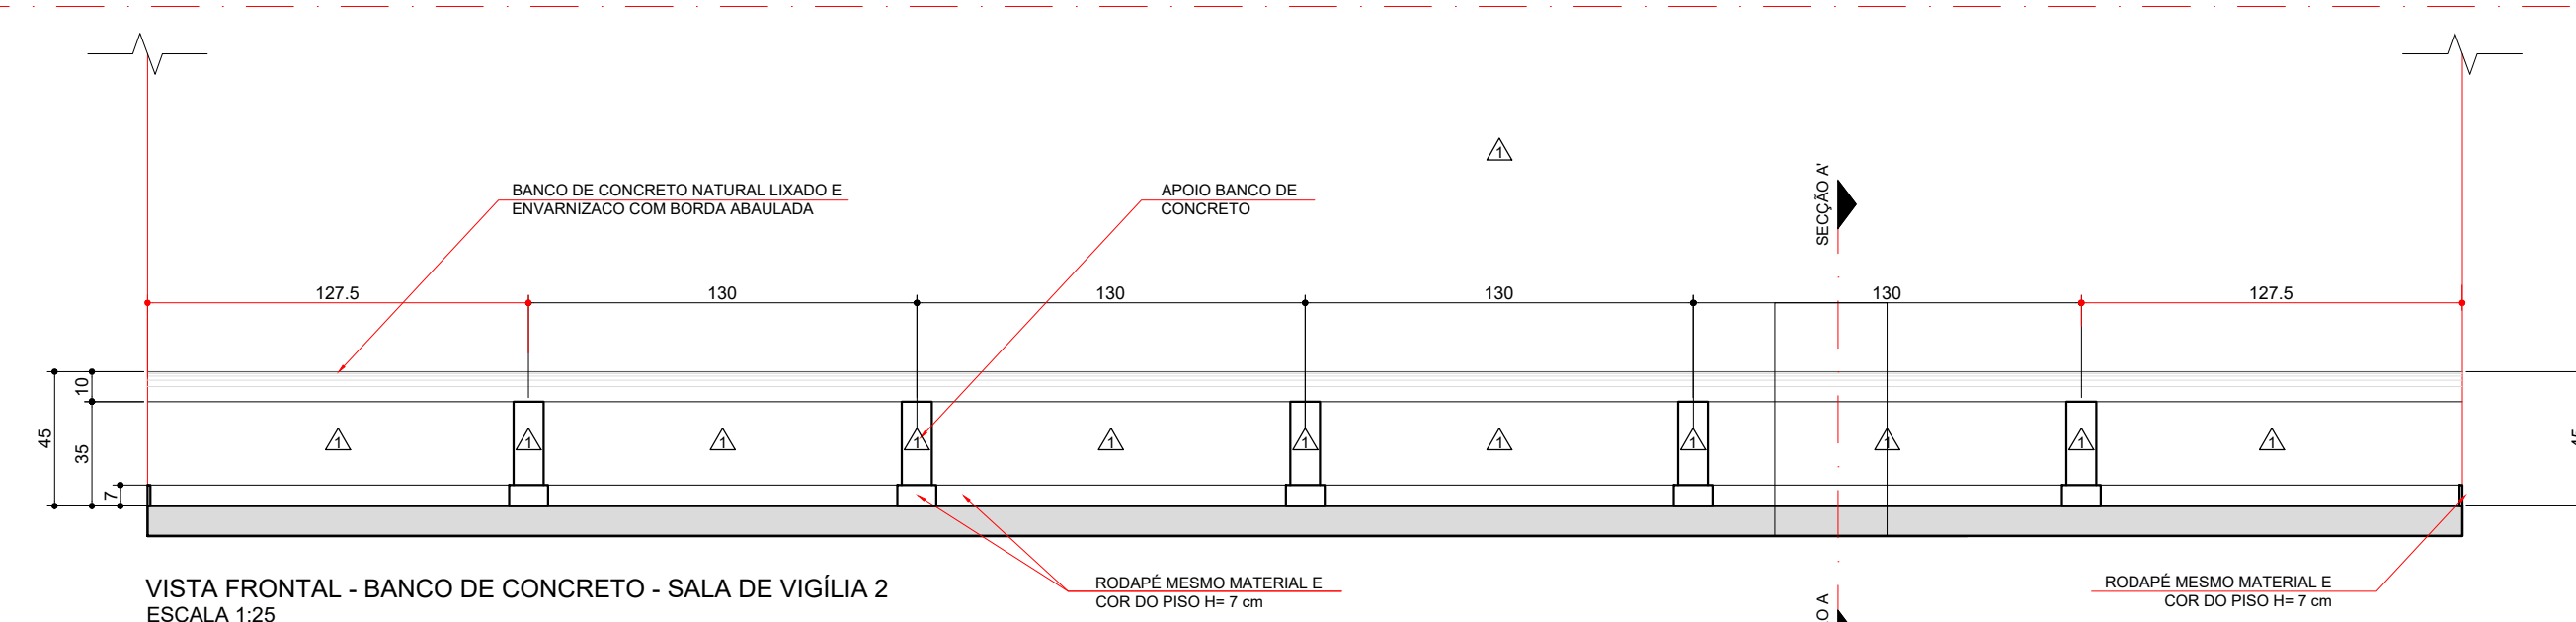


VISTA FRONTAL - BANCO DE CONCRETO - SALA DE VIGÍLIA 2  
ESCALA 1:25

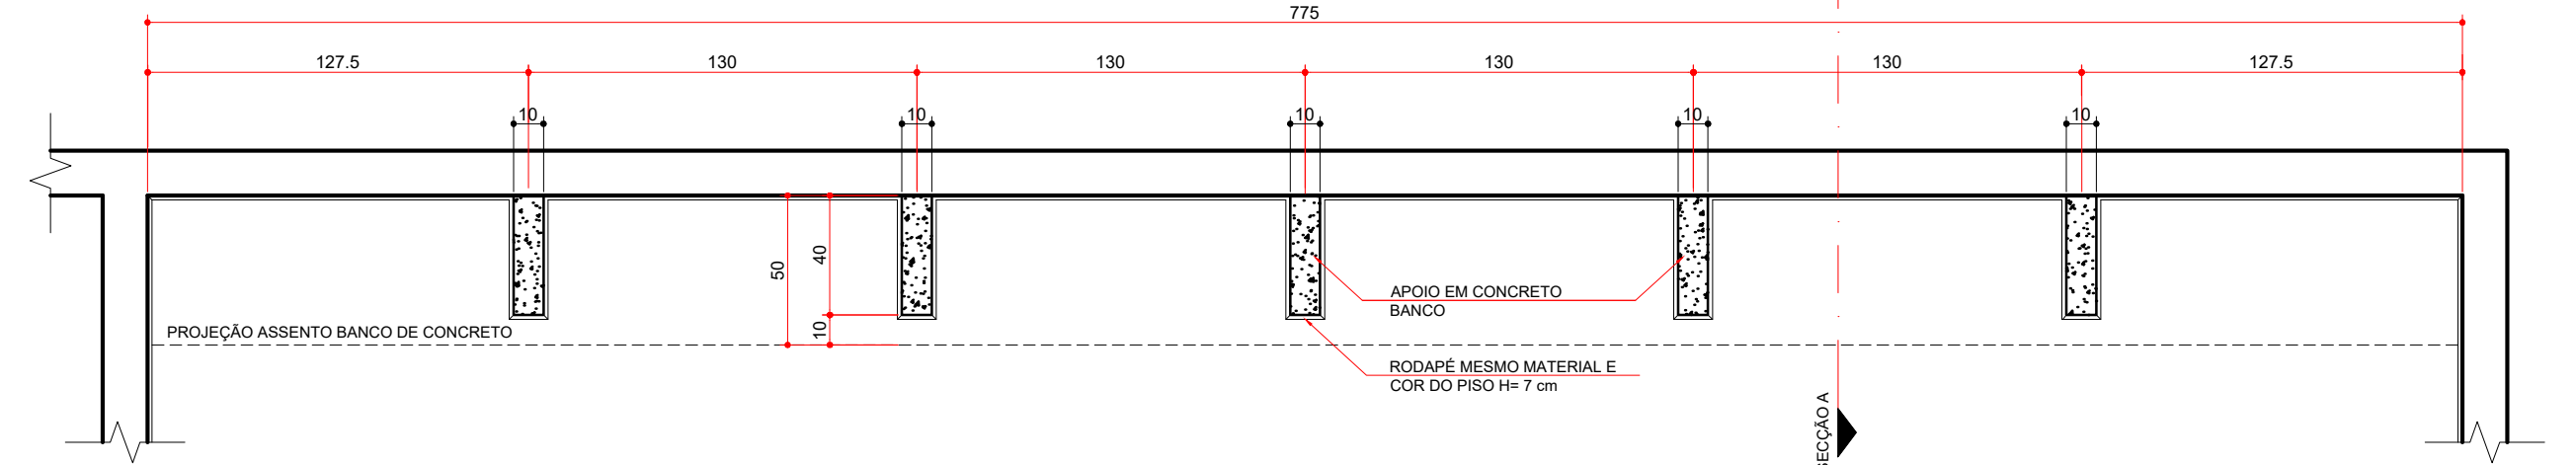


PLANTA BAIXA - BANCO DE CONCRETO - SALA DE VIGÍLIA 2  
ESCALA 1:25

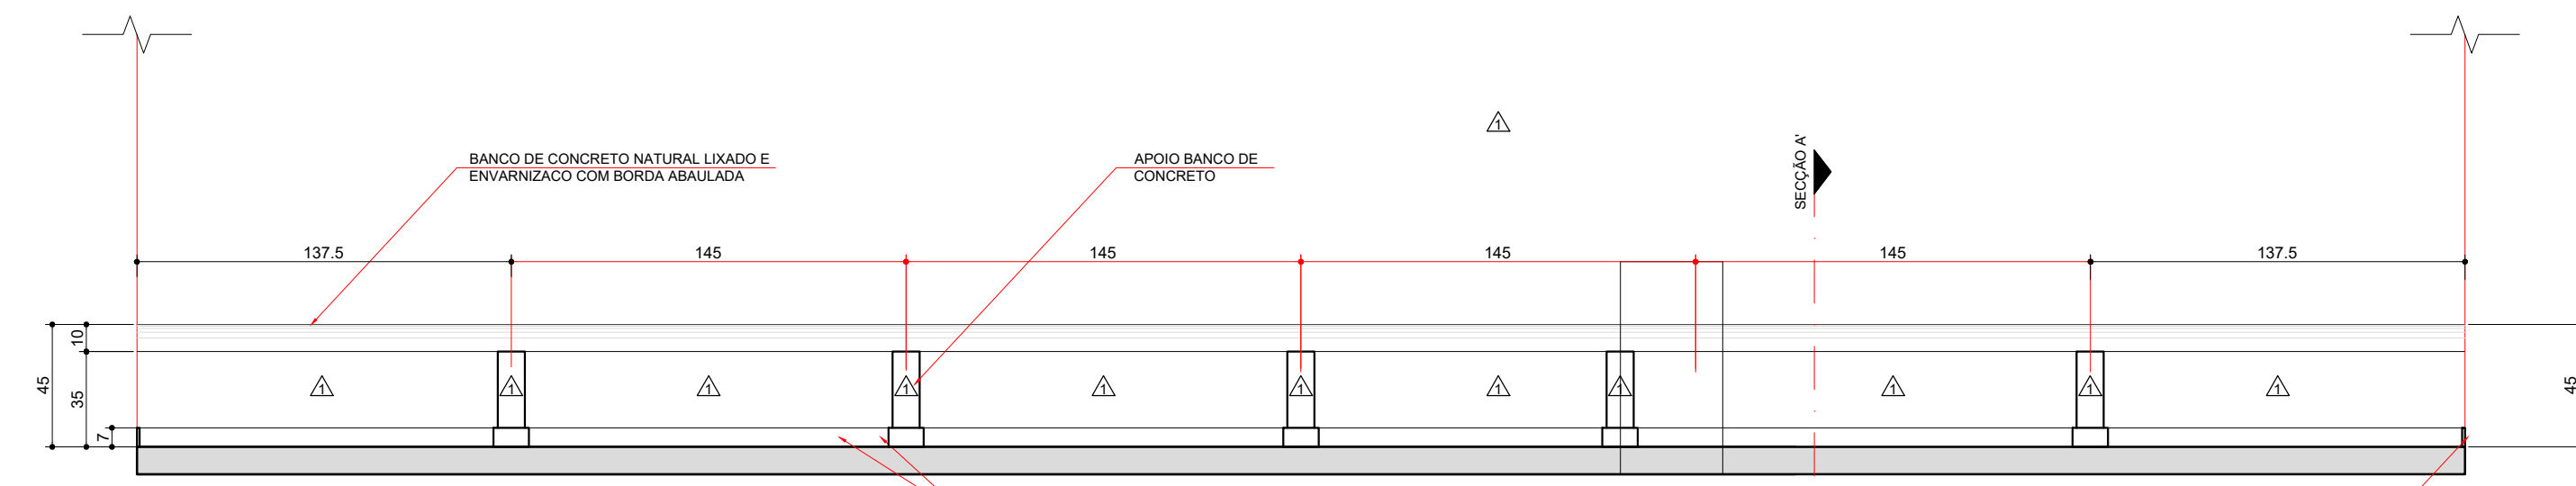

VISTA FRONTAL - BANCO DE CONCRETO - SALA DE VIGÍLIA 1  
ESCALA 1:25

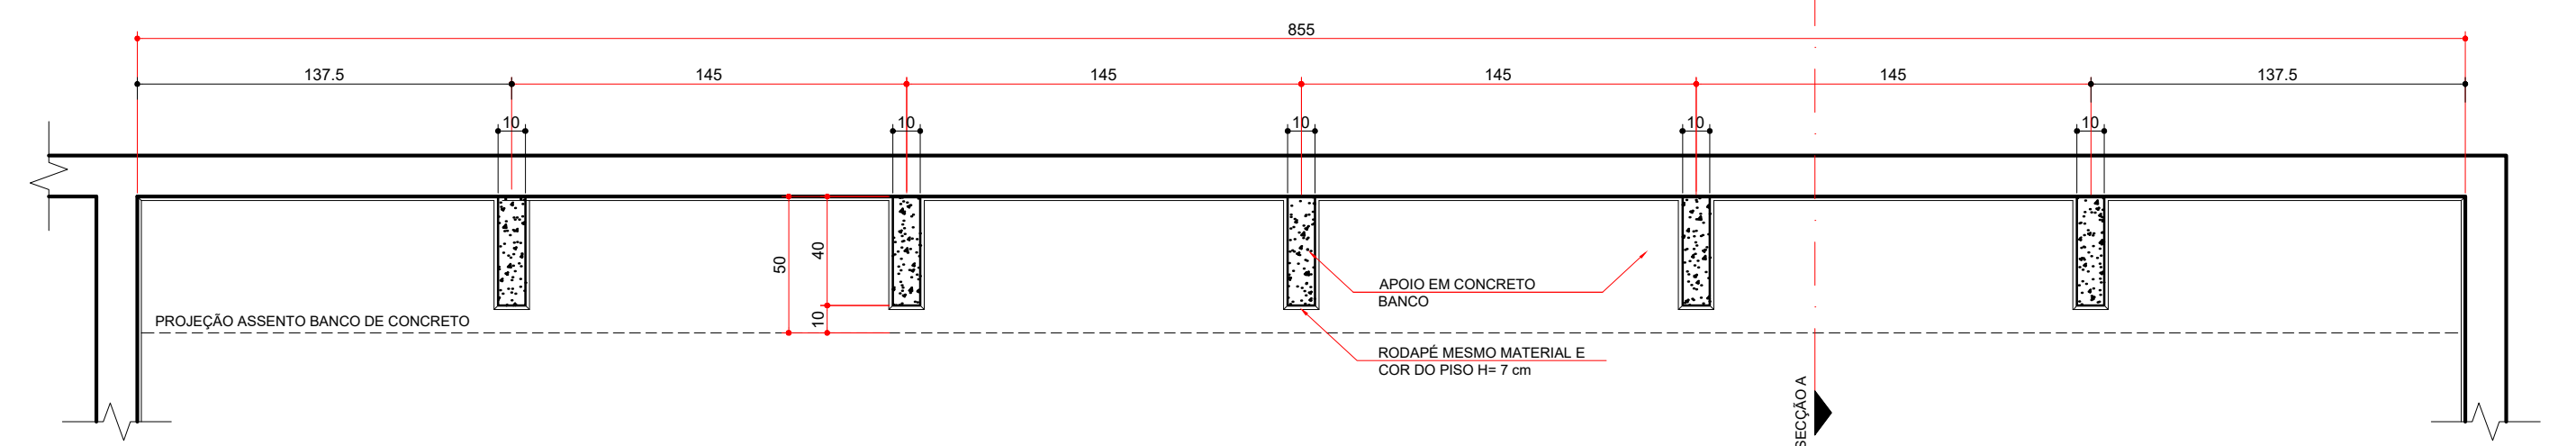

PLANTA BAIXA - BANCO DE CONCRETO - SALA DE VIGÍLIA 1  
ESCALA 1:25

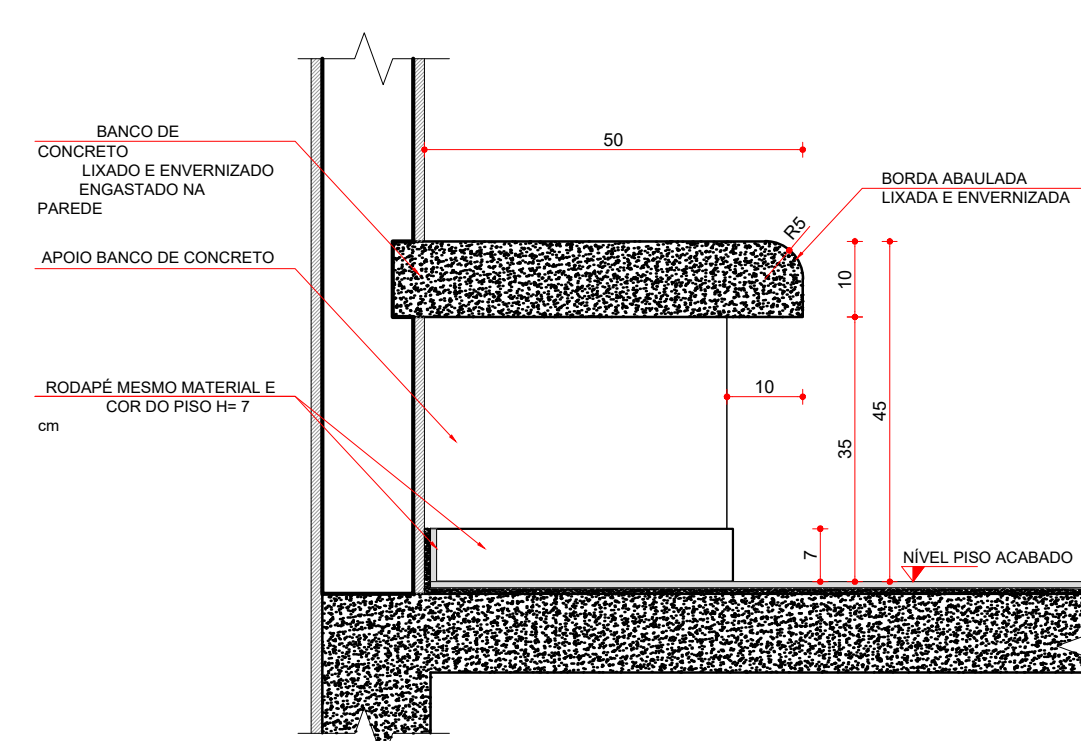

SEÇÃO AA' - BANCO DE CONCRETO  
ESCALA 1:10

**NOTAS:**  
1 - Projeto padrão de edificação em alvenaria de tijolos;  
2 - Medidas dadas em centímetros;  
3 - Conferir medidas na obra.

**ASSIS CHATEAUBRIAND**  
SECRETARIA DE INFRAESTRUTURA, PLANEJAMENTO E OBRAS

PROPRIETÁRIO: PREFEITURA MUNICIPAL DE ASSIS CHATEAUBRIAND - PR  
OBRA: CAPELA MORTUÁRIA  
LOCAL: AV. SÃO PAULO, QUADRA N.º 51 - JARDIM PROGRESSO

AUTORES: PROJ. PADRÃO: ARQ. SILVIA ROSA ROLIM DE MOURA JANUÁRIO - CAU A47 082-4  
REG. PROF.: ARQ. ANDRIELI VITORASSI - CAU A 141 899-8  
PROJ. DE IMPLANTAÇÃO: REG. PROF.: ENG. CIVIL ANNE CAROLINE BELLO - CREA-PR 168.663-D  
RESP. TÉCNICO OBRA: REG. PROF.: ENG. CIVIL ANNE CAROLINE BELLO - CREA-PR 168.663-D

MUNICÍPIO: ASSIS CHATEAUBRIAND - PR  
ÁREA A CONSTRUIR: 190,89 m²  
TIPO: CONSTRUÇÃO

PROJETO: **ARQUITETÔNICO**  
REFERÊNCIA: **DET. PORTAS E BANCOS DE CONCRETO**

DESENHO: SRRMJ  
DATA: JANEIRO / 2021  
ESCALA DO DESENHO: INDICADA  
ARQUIVO: ARQ\_CAPELA MORTUARIA\_R09.dwg

BCO PRO