


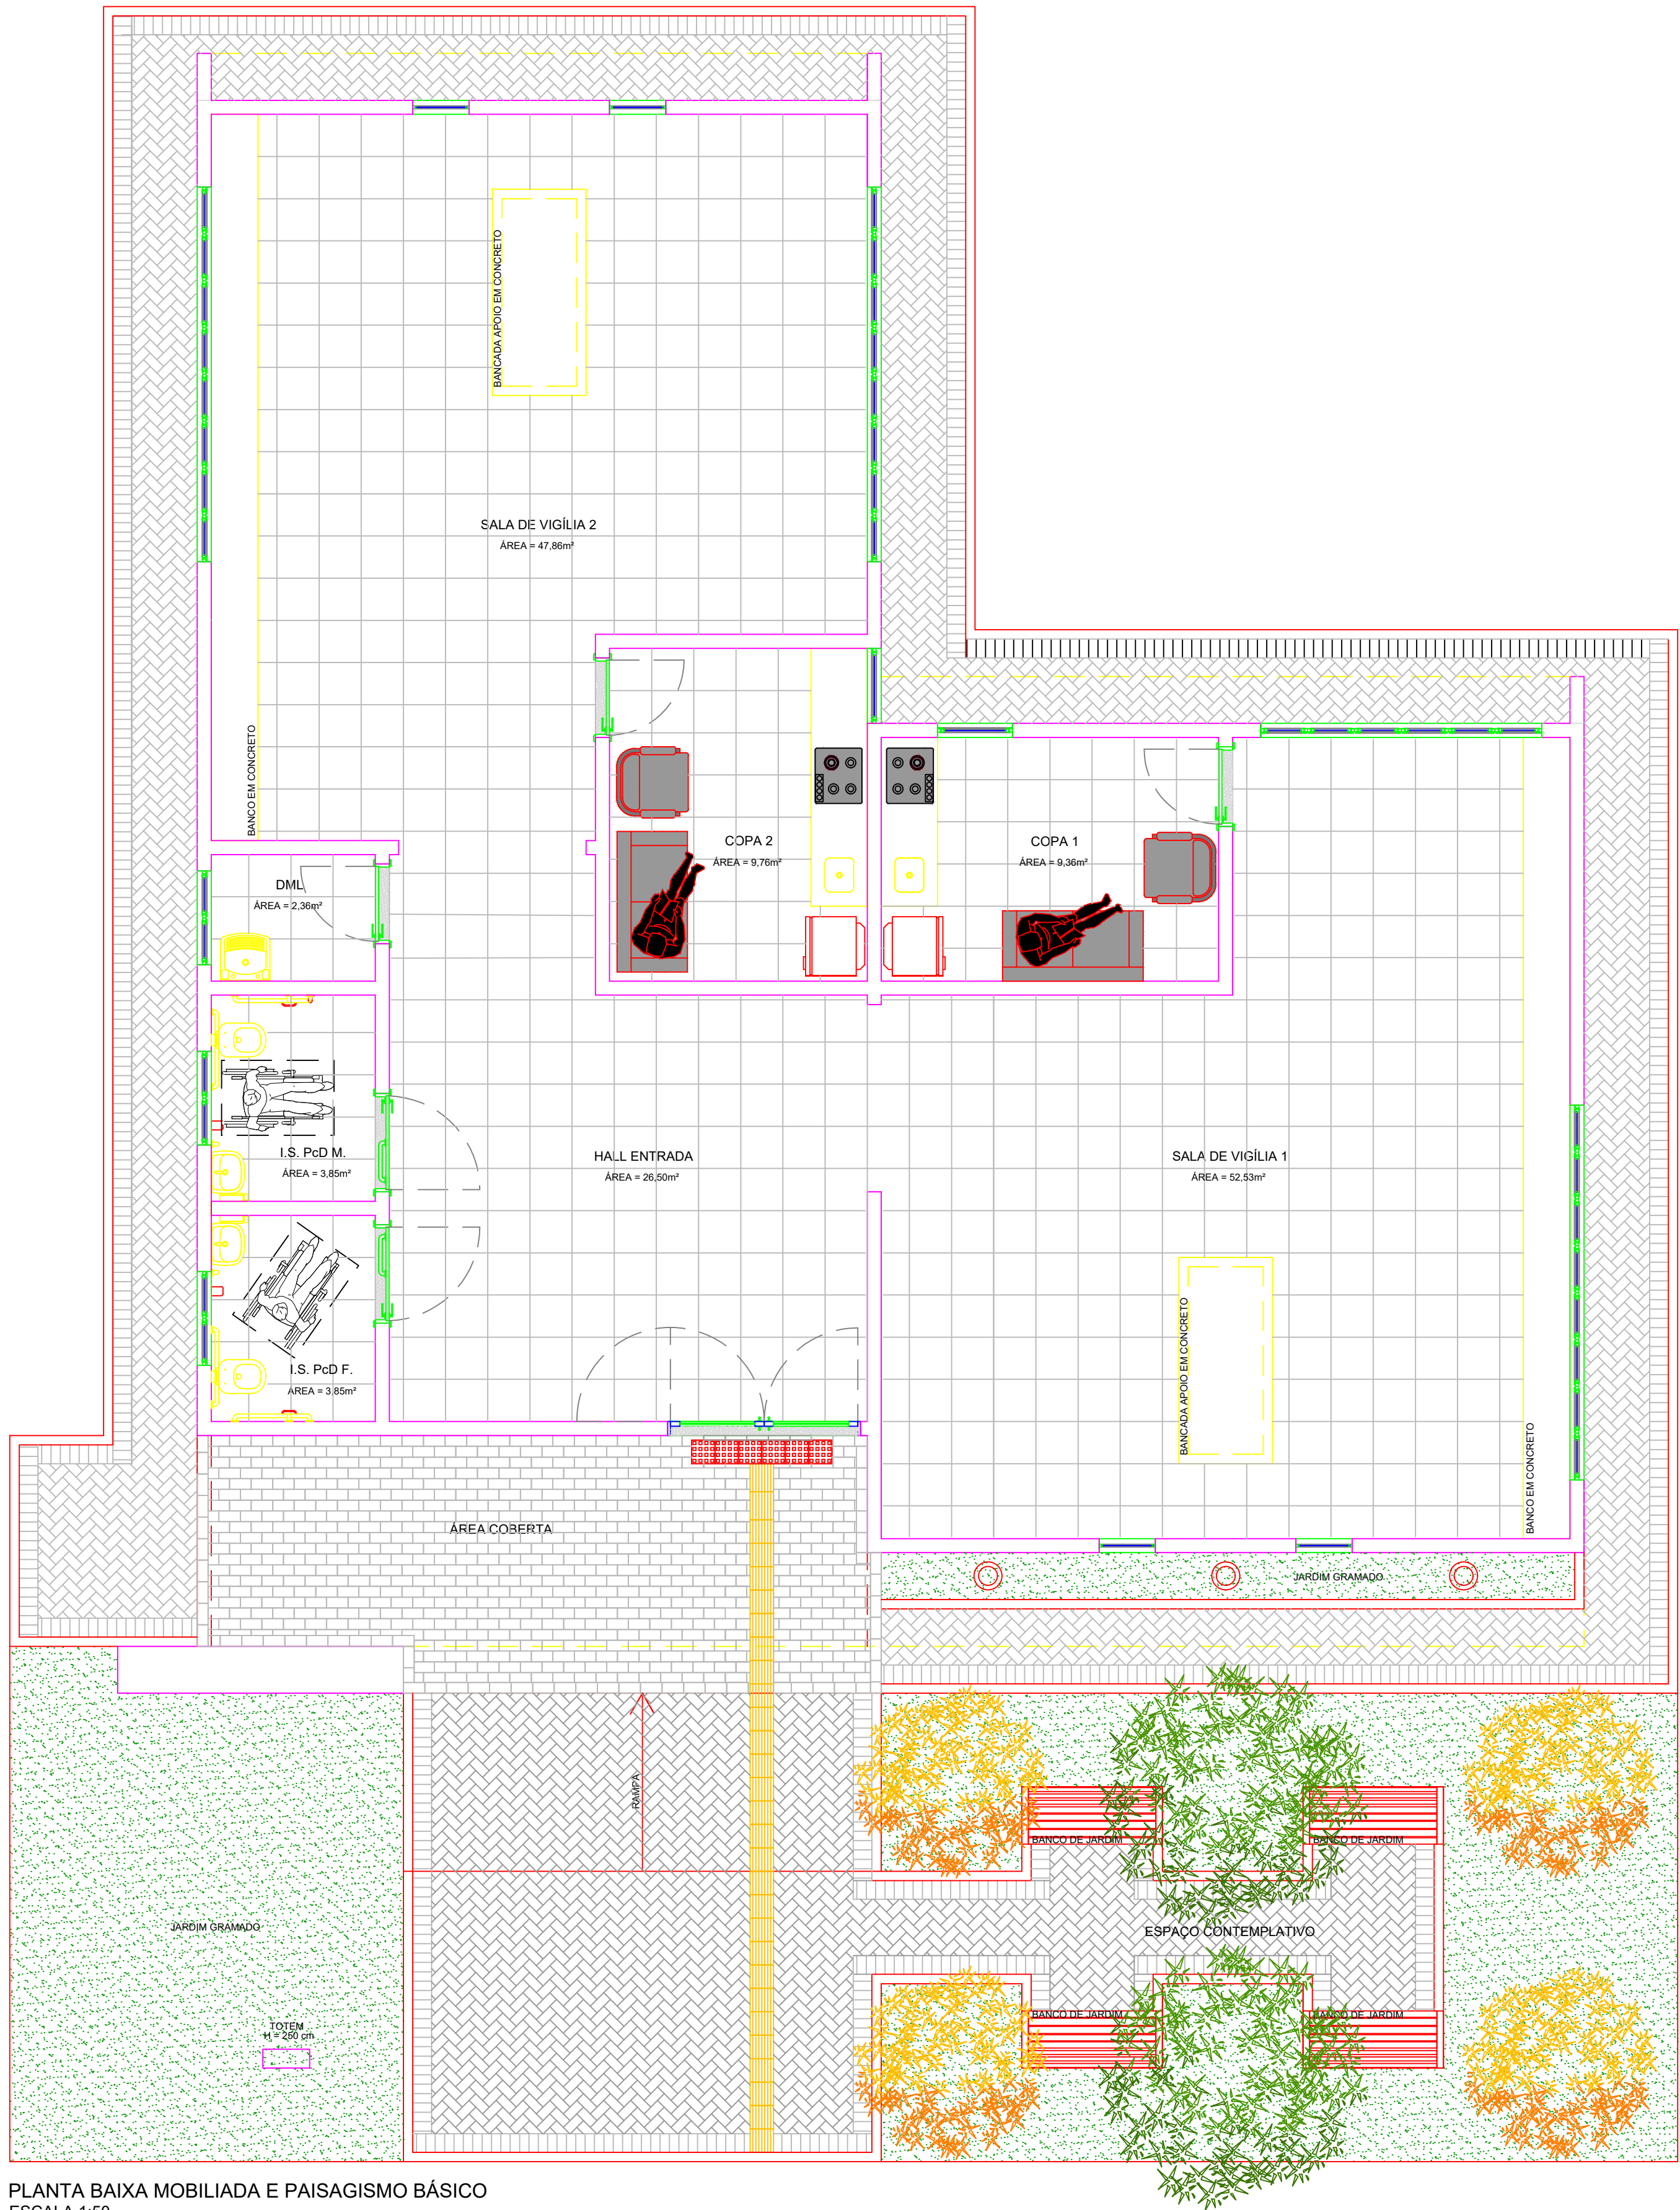

PLANTA BAIXA MOBILIADA E PAISAGISMO BÁSICO
ESCALA 1:50

LEGENDA	
PAISAGISMO BÁSICO	
	ÁRVORE DE MÉDIO PORTE ALTURA IGUAL A 4 METROS APROPRIADA À REGIÃO QUE PROMOVA SOMBRA O ANO TODO QUE NÃO SEJA FRUTÍFERA QUE NÃO SEJA ESPÉCIE EXÓTICA INVASORA PREPARAR O SOLO PARA PLANTIO COM ADUBO E DEMAIS NUTRIENTES NECESSÁRIOS
	ÁRVORE DE PEQUENO PORTE ALTURA DE 2 A 3 METROS APROPRIADA À REGIÃO ÁRVORE QUE TENHA FLORES QUE NÃO SEJA FRUTÍFERA QUE NÃO SEJA ESPÉCIE EXÓTICA INVASORA PREPARAR O SOLO PARA PLANTIO COM ADUBO E DEMAIS NUTRIENTES NECESSÁRIOS
	FORRAÇÃO VEGETAL GRAMA SÃO CARLOS
MOBILIÁRIO URBANO	
	BANCO DE JARDIM - EM MADEIRA COM SUPORTES METÁLICOS
PISO EXTERNO	
	PAVER - BLOCO INTERTRAVADO DE CONCRETO 10x20 CM H= 6 CM - COR CINZA
	PISO PODOTÁTIL DIRECIONAL EM CONCRETO - 25 X 25 CM COR AMARELO
	PISO PODOTÁTIL DE ALERTA EM CONCRETO - 25 X 25 CM COR VERMELHO
	ILUMINAÇÃO DE PISO

ASSIS CHATEAUBRIAND

SECRETARIA DE INFRAESTRUTURA, PLANEJAMENTO E OBRAS

BANCO DE PROJETOS DE EDIFICAÇÕES

PROPRIETÁRIO:
PREFEITURA MUNICIPAL DE ASSIS CHATEAUBRIAND

MUNICÍPIO:
ASSIS CHATEAUBRIAND - PR

OBRA:
CAPELA MORTUÁRIA

ÁREA A CONSTRUIR:
190,89 m²

LOCAL:
RUA DOS CRAVOS - JARDIM PANORAMA - QUADRA 10 LOTE 01

TIPO:
CONSTRUÇÃO

AUTORES:
PROJ. PADRÃO
RES. PROF.
PROJ. DE IMPLANTAÇÃO
RES. PROF.
RESP. TÉCNICO OBRA
REQ. PROF.

ARQ. SILVIA ROSA ROLIM DE MOURA JANUÁRIO - CAU A47.082-1
ARQ. ANDRIELI VITORASSI - CAU A 141.659-8
ENGR. CIVIL ROBERTO DANIEL B. - CREA-PR 167532/D
ENGR. CIVIL ROBERTO DANIEL B. - CREA-PR 167532/D

PROJETO:
ARQUITETÔNICO
REFERÊNCIA:
PLANTA MOBILIADA E PAISAGISMO
DESENHO:
SRMJ
DATA:
JANEIRO / 2021
ESCALA DO DESENHO:
INDICADA
ARQUIVO:
ARQ_CAPELA MORTUARIA_R09.dwg

PROJETO ADQUIRIDO NO BANCO DE PROJETOS DE EDIFICAÇÕES BCO PRO ED., POR INTERMÉDIO DO CONVÊNIO FIRMADO ENTRE A PARANÁ EDIFICAÇÕES E MUNICÍPIO POR INTERMÉDIO DA SECRETARIA DO DESENVOLVIMENTO URBANO E OBRAS PÚBLICAS

ARQ 01 11