


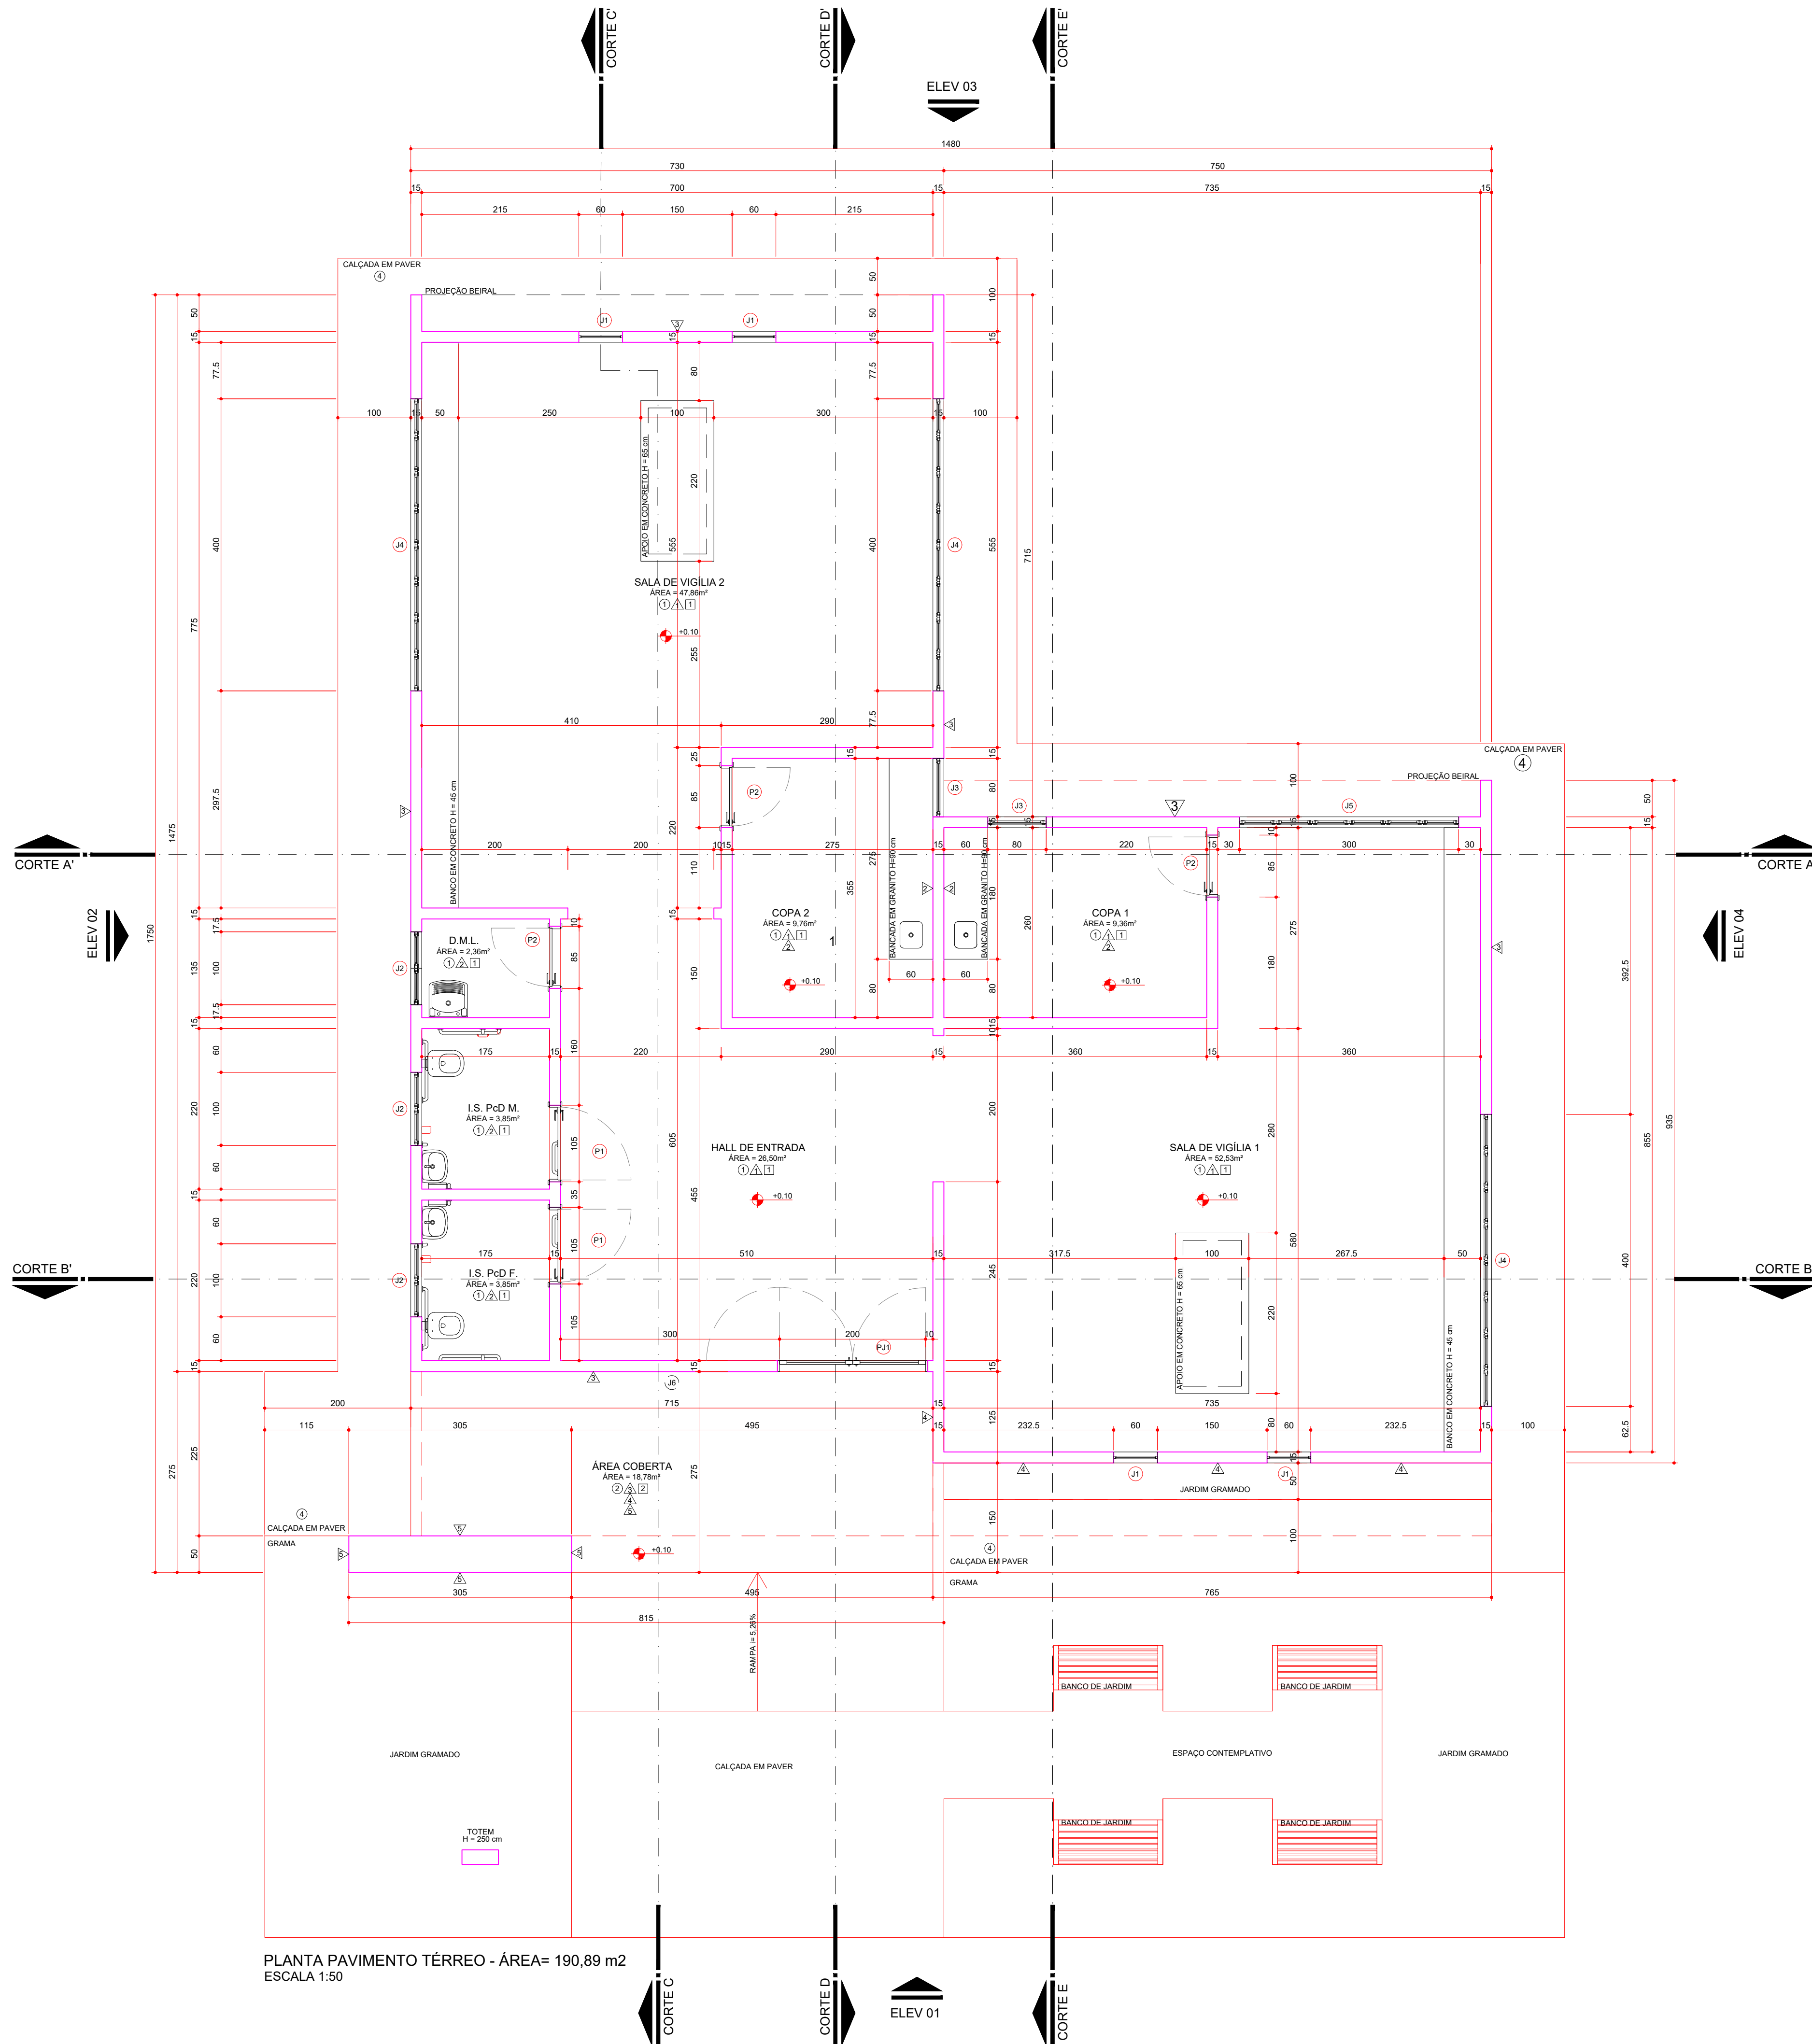

PLANTA PAVIMENTO TÉRREO - ÁREA= 190,89 m2
ESCALA 1:50

RELAÇÃO DE REVESTIMENTOS	
PISO	
1	PISO EM PORCELANATO NATURAL RETIFICADO EXTRA, 45x45cm, PADRÃO CIMENTO NATURAL, ANTIDERRAPANTE - TOMAR COMO REFERÊNCIA COR CINZA CLARO - REJUNTE NA COR DO PISO
2	PEDRA NATURAL CINZA 11,50 x 23,00 cm, ASSENTAMENTO INTERCALADO CONFORME DETALHE DE PISO PEDRA MIRAGEMA
3	PISO EM CONCRETO REGULARIZADO (CAIXA D'ÁGUA)
4	BLOCO RETANGULAR INTERTRAVADO DE CONCRETO, COM BLOCO COR NATURAL DE 20 x 10 cm, ESPESURA = 6 cm
5	SOLEIRAS EM GRANITO CINZA ANDORINHA e= 2cm
RODAPE EM PORCELANATO MESMA COR DO PISO, H= 7cm (VIDE DETALHE DE PISO)	
PAREDE	
1	PINTURA ACRÍLICA FOSCO, TOMAR COMO REFERÊNCIA "SUVINIL ACRÍLICO PREMIUM FOSCO", COR BRANCO NEVE OU SIMILAR COM EQUIVALENTE TÉCNICO.
2	REVESTIMENTO CERÂMICO 30x40cm, CLASSE A, ATÉ O TETO - COR BRANCO ACETINADO ASSENTADO COM ARGAMASSA PRÉ-FABRICADA DE CIMENTO COLANTE - REJUNTAMENTO COM EPOXI COR CINZA PLATINA
3	PINTURA EM TINTA LATEX ACRÍLICA (DUAS DEMÃOES) TOMAR COMO REFERÊNCIA COR LUZ DE INVERNO DA LINHA SUVINIL REVELA 2021
4	PINTURA EM TINTA LATEX ACRÍLICA (DUAS DEMÃOES) TOMAR COMO REFERÊNCIA COR GAITA DA LINHA SUVINIL REVELA 2021
5	REVESTIMENTO PLAQUETA TIOLO NATURAL VERMELHA BRICKS (22,5 x 6,5x1,50 cm) ASSENTADO NA ARGAMASSA, JUNTA SECA E IMPERMEABILIZADO
6	SEM PINTURA
7	VERNIZ SINTÉTICO EM MADEIRA (FORRO E TABUA DE BEIRAL)
TETO	
1	LAJE COM PINTURA ACRÍLICA FOSCO, TOMAR COMO REFERÊNCIA "SUVINIL ACRÍLICO PREMIUM FOSCO", COR BRANCO NEVE OU SIMILAR COM EQUIVALENTE TÉCNICO.
2	LAJE COM PINTURA EM TINTA LATEX ACRÍLICA (DUAS DEMÃOES) TOMAR COMO REFERÊNCIA COR LUZ DE INVERNO DA LINHA SUVINIL REVELA 2021
3	SEM FORRO

TABELA DE ESQUADRIAS						
JANELAS						
COD.	LARGURA	ALTURA	PEITORIL	DESCRIÇÃO	TIPO	QUANTIDADE
J1	60	200	65	ALUMINIO NATURAL VIDRO ARAMADO - 7mm	FIXO	04
J2	100	50	160	ALUMINIO NATURAL VIDRO CRISTAL INCOLOR 4mm	MAXIMAR C/ GRADE INTERNA	03
J3	80	160	105	ALUMINIO NATURAL VIDRO CRISTAL INCOLOR 4mm	MAXIMAR/FIXA C/ GRADE INTERNA	02
J4	400	50	160	ALUMINIO NATURAL VIDRO CRISTAL INCOLOR 4mm	MAXIMAR C/ GRADE INTERNA	03
J5	300	50	160	ALUMINIO NATURAL VIDRO CRISTAL INCOLOR 4mm	MAXIMAR C/ GRADE INTERNA	01
PORTA JANELA						
COD.	LARGURA	ALTURA	PEITORIL	DESCRIÇÃO	TIPO	QUANTIDADE
PJ1	200	210	-	ALUMINIO NATURAL VIDRO LAMINADO - 10 mm	2 FOLHAS - ABRIR	01
PORTAS						
COD.	LARGURA	ALTURA	PEITORIL	DESCRIÇÃO	TIPO	QUANTIDADE
P1	100	210	-	CHAPA DE MADEIRA PINTURA BRANCA	1 FOLHA - ABRIR	03
P2	80	210	-	CHAPA DE MADEIRA PINTURA BRANCA	1 FOLHA - ABRIR	02
PA	60	100	50	ALUMINIO NATURAL VENEZIANA	1 FOLHA - ABRIR	01

QUADRO DE ÁREAS	
ÁREA DO PROJETO PADRÃO A CONSTRUIR.....	190,89 M2
ÁREA DO TERRENO.....	A DEFINIR PELA PREFEITURA
COEFICIENTE DE OCUPAÇÃO.....	A CALCULAR DE ACORDO COM O TERRENO
TAXA DE PERMEABILIDADE DO SOLO.....	A CALCULAR DE ACORDO COM O TERRENO
XXXXXXXXXXXXXXXXXXXXXXXXXXXX	A CALCULAR DE ACORDO COM O TERRENO

NOTAS:
1 - Projeto padrão de edificação em alvenaria de tijolos;
2 - Medidas dadas em centímetros;
3 - Conferir medidas na obra.

ASSIS CHATEAUBRIAND
SECRETARIA DE INFRAESTRUTURA, PLANEJAMENTO E OBRAS
BANCO DE PROJETOS DE EDIFICAÇÕES

PROPRIETÁRIO:
PREFEITURA MUNICIPAL DE ASSIS CHATEAUBRIAND

OBRA:
CAPELA MORTUÁRIA

LOCAL:
RUA DOS CRAVOS - JARDIM PANORAMA - QUADRA 10 LOTE 01

MUNICÍPIO:
ASSIS CHATEAUBRIAND - PR

ÁREA A CONSTRUIR:
190,89 m²

TIPO:
CONSTRUÇÃO

AUTORES:
PROJ. PADRÃO: ARQ. SILVIA ROSA ROLIM DE MOURA JANUÁRIO - CAU 447.082-1
REG. PROF.: ARQ. ANDRIELI VITORASSI - CAU 141.899-8
PROJ. DE IMPLANTAÇÃO: REG. PROF.: ENG. CIVIL ROBERTO DANIEL B. - CREA-PR 167532/D
RESP. TÉCNICO OBRA: REG. PROF.: ENG. CIVIL ROBERTO DANIEL B. - CREA-PR 167532/D

PROJETO:
ARQUITETÔNICO
REFERÊNCIA:
PLANTA BAIXA
DESENHO: SRRMJ
DATA: JANEIRO / 2021
ESCALA DO DESENHO: INDICADA
ARQUIVO: ARQ_CAPELA MORTUARIA_R09.dwg

BCO PRO

PROJETO ADQUIRIDO NO BANCO DE PROJETOS DE EDIFICAÇÕES BCO PRO.ED., POR INTERMÉDIO DO CONVÊNIO FIRMADO ENTRE A PANAMA EDIFICAÇÕES E MUNICÍPIO, POR INTERMÉDIO DA SECRETARIA DO DESENVOLVIMENTO URBANO E OBRAS PÚBLICAS

ARQ
02 11