



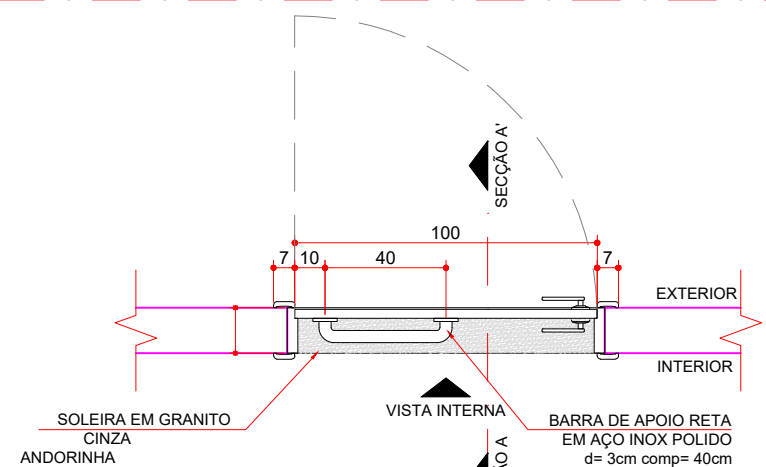


P1 - PLANTA
ESCALA 1:25


PORTA					P1
LARGURA (cm)	100	ALTURA (cm)	210	PEITORIL (cm)	—
ÁREA (m2)	2,10	QUANTIDADE	02	ÁREA TOTAL (m2)	6,30
CONFERIR MEDIDAS NA OBRA					
OBS.: PORTA DE MADEIRA - UMA FOLHA DE ABRIR PINTURA NA COR BRANCO - COM BARRA DE ACESSIBILIDADE E CHAPA NA BASE					

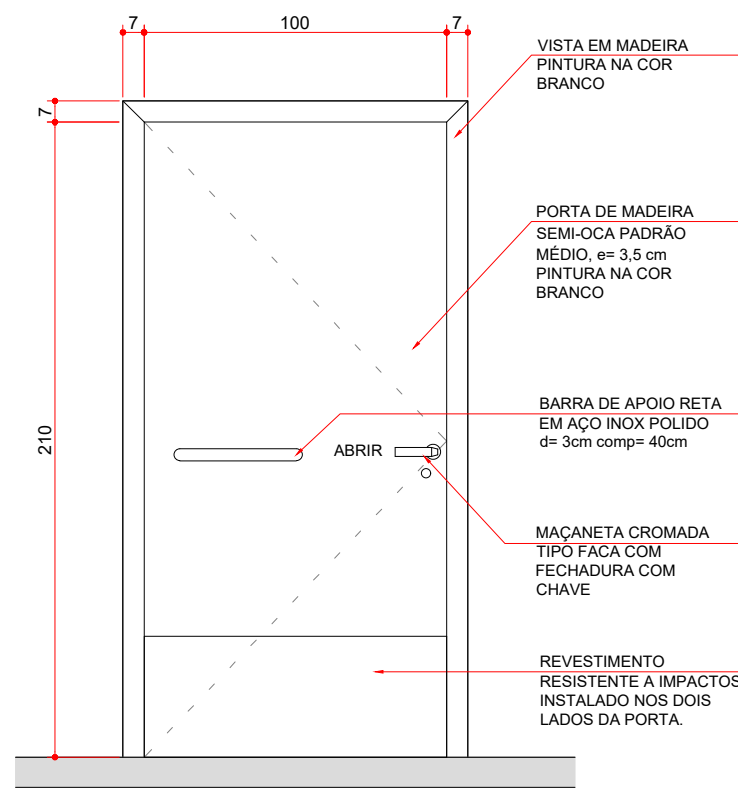

P1 - VISTA INTERNA
ESCALA 1:25

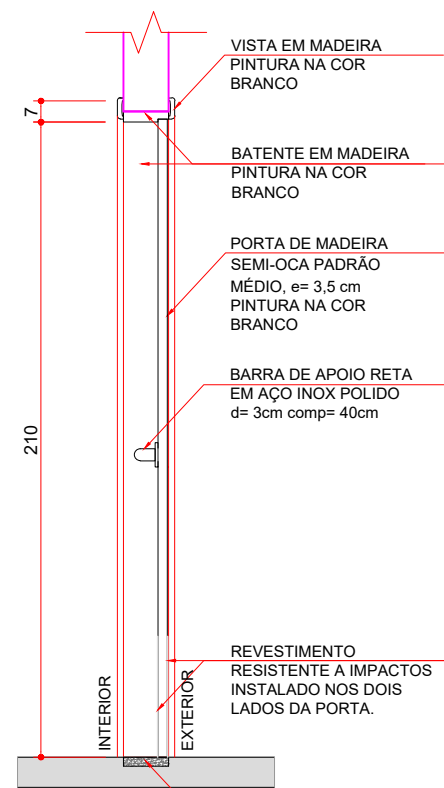


P1 - SECÇÃO AA'
ESCALA 1:25

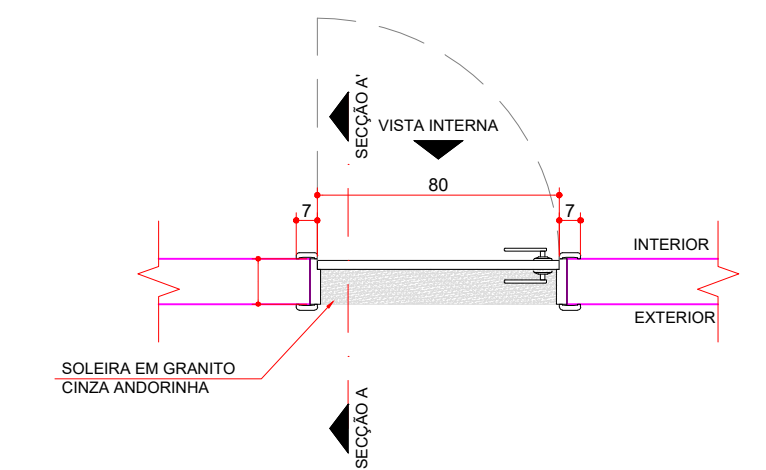


P2 - PLANTA
ESCALA 1:25


PORTA					P2
LARGURA (cm)	80	ALTURA (cm)	210	PEITORIL (cm)	—
ÁREA (m2)	1,68	QUANTIDADE	03	ÁREA TOTAL (m2)	3,36
CONFERIR MEDIDAS NA OBRA					
OBS.: PORTA DE MADEIRA - UMA FOLHA DE ABRIR PINTURA NA COR BRANCO					

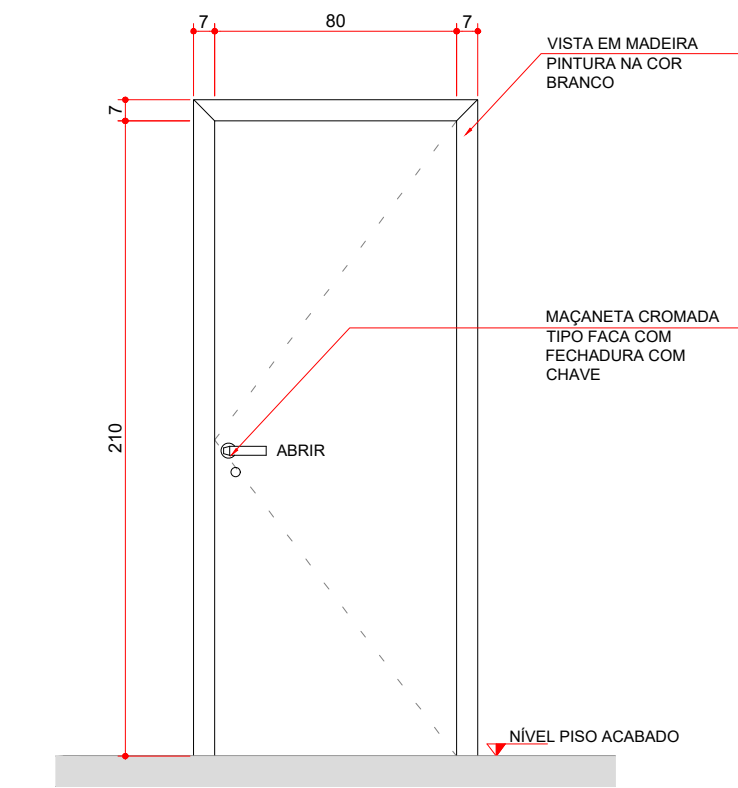

P2 - VISTA INTERNA
ESCALA 1:25

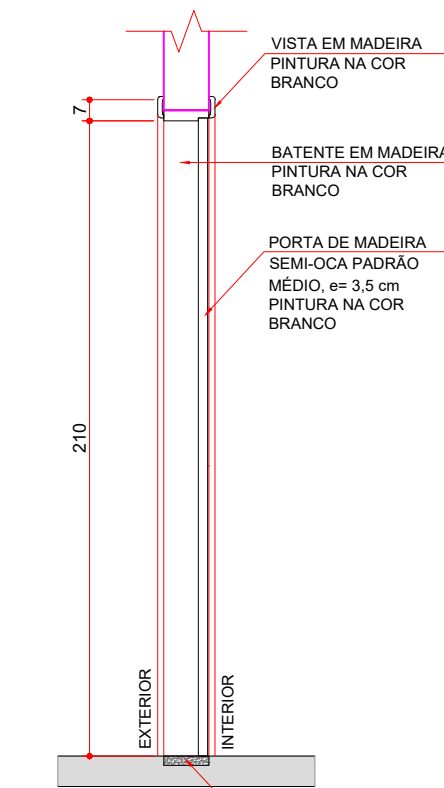


P2 - SECÇÃO AA'
ESCALA 1:25

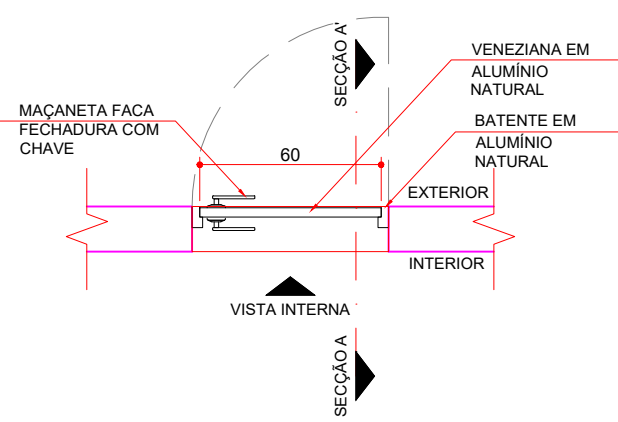


PA - PLANTA
ESCALA 1:25


PORTA ALÇAPÃO					PA
LARGURA (cm)	60	ALTURA (cm)	100	PEITORIL (cm)	50
ÁREA (m2)	0,60	QUANTIDADE	01	ÁREA TOTAL (m2)	0,60
CONFERIR MEDIDAS NA OBRA					
OBS.: PORTA VENEZIANA DE ALUMÍNIO NATURAL 1 FOLHA - ABRIR - COM MAÇANETA, FECHADURA COM CHAVE					

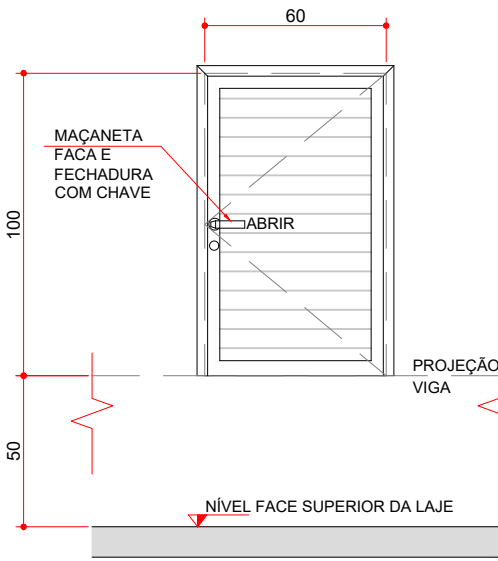

PA - VISTA INTERNA
ESCALA 1:25

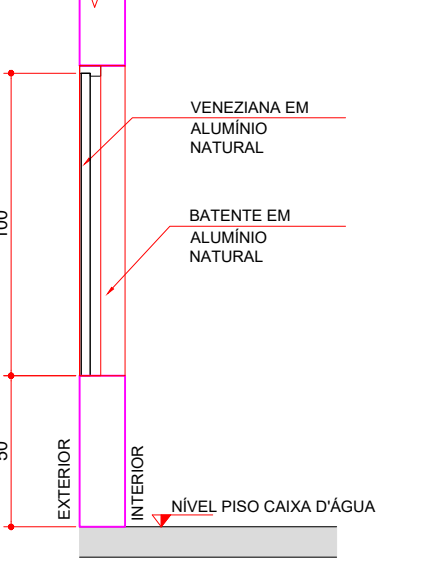


PA - SECÇÃO AA'
ESCALA 1:25

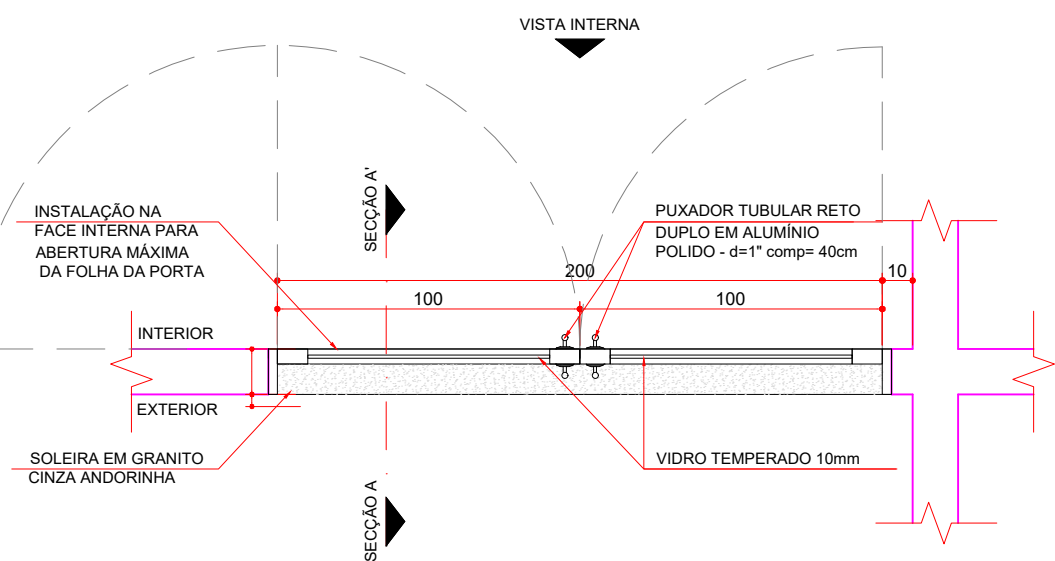


PJ1 - PLANTA
ESCALA 1:25


PORTA JANELA					PJ1
LARGURA (cm)	200	ALTURA (cm)	210	PEITORIL (cm)	—
ÁREA (m2)	4,20	QUANTIDADE	01	ÁREA TOTAL (m2)	4,20
CONFERIR MEDIDAS NA OBRA					
OBS.: PORTA DE ABRIR COM DOIS PUXADORES VERTICAIS DUPLOS 2 FOLHAS - MAX AR - VIDRO TEMPERADO 10 mm FECHADURA E TRINCOS SUPERIOR E INFERIOR					

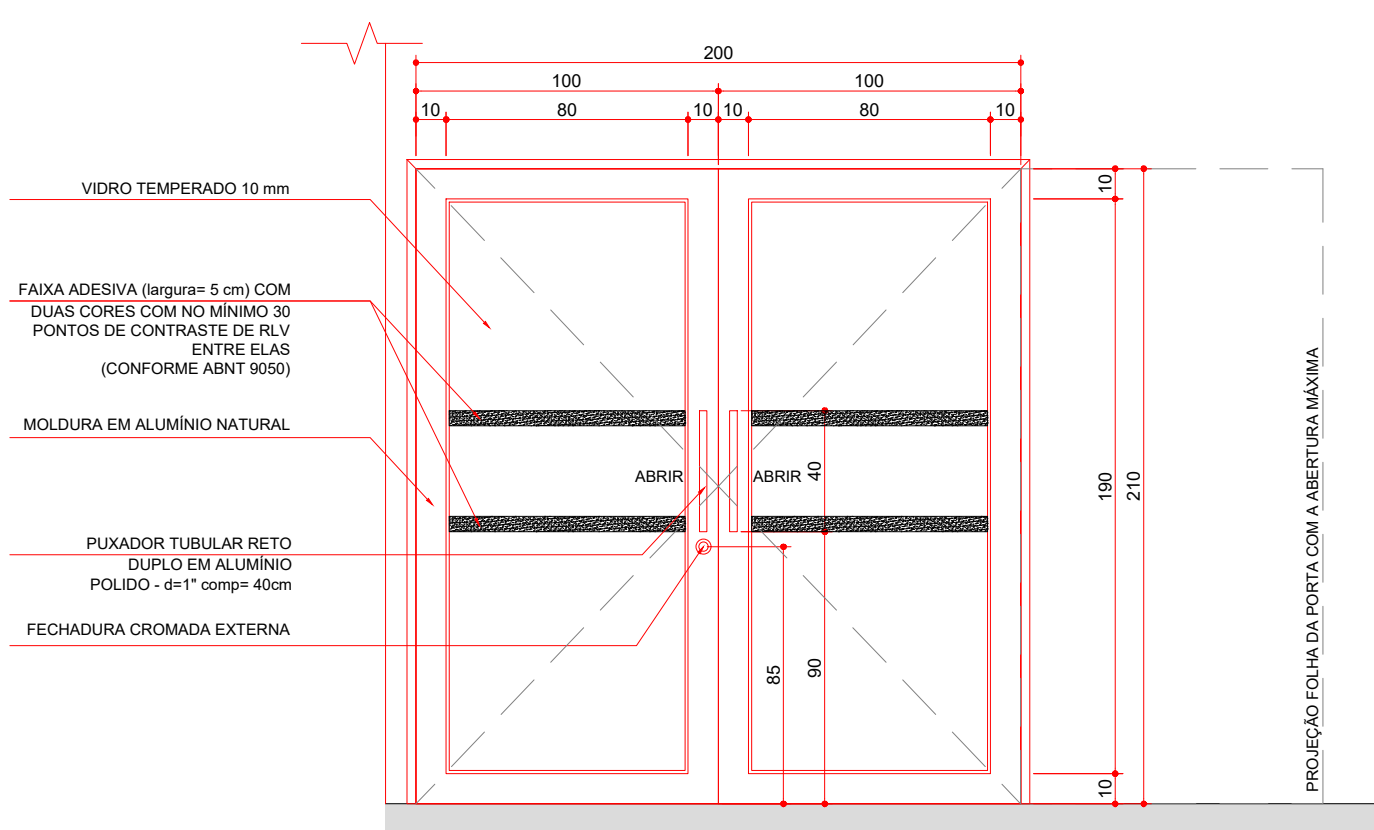


PJ1 - VISTA INTERNA
ESCALA 1:25

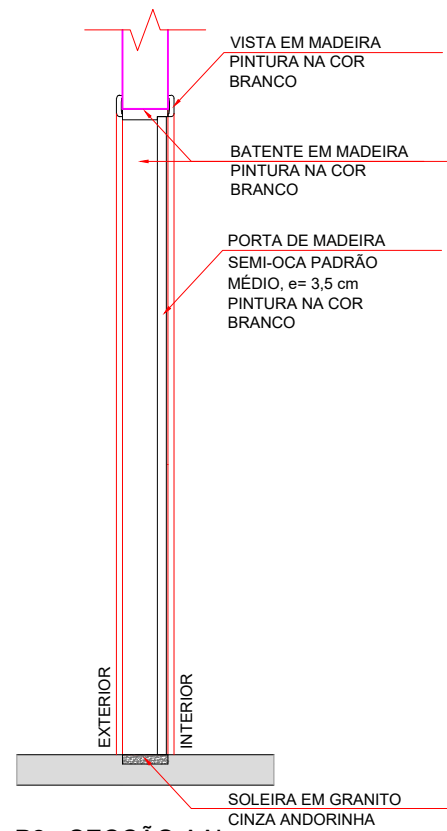


P2 - SECÇÃO AA'
ESCALA 1:25

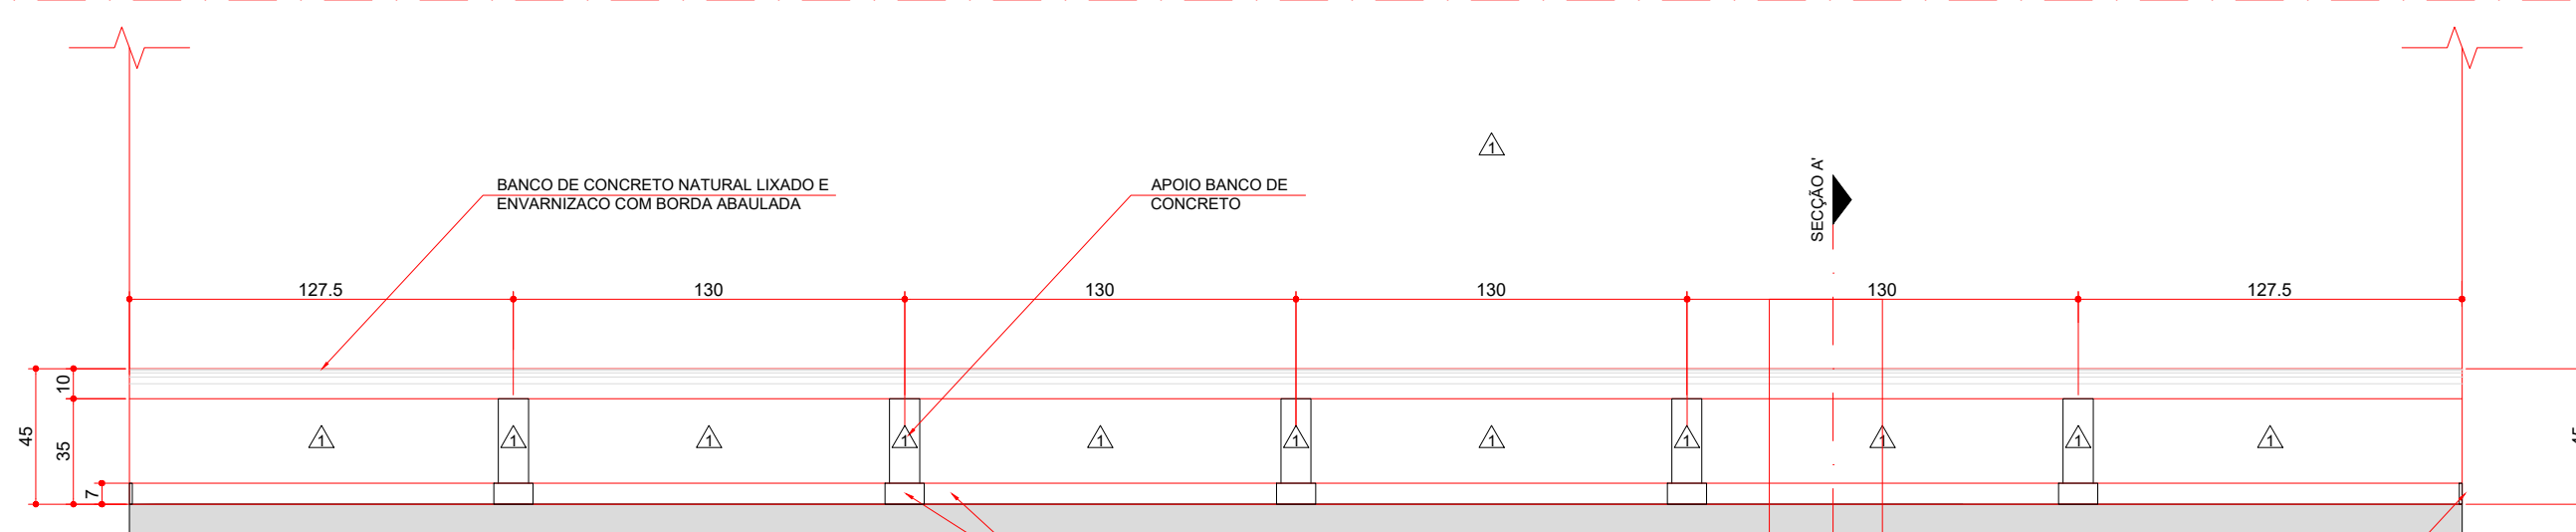


VISTA FRONTAL - BANCO DE CONCRETO - SALA DE VIGÍLIA 2
ESCALA 1:25

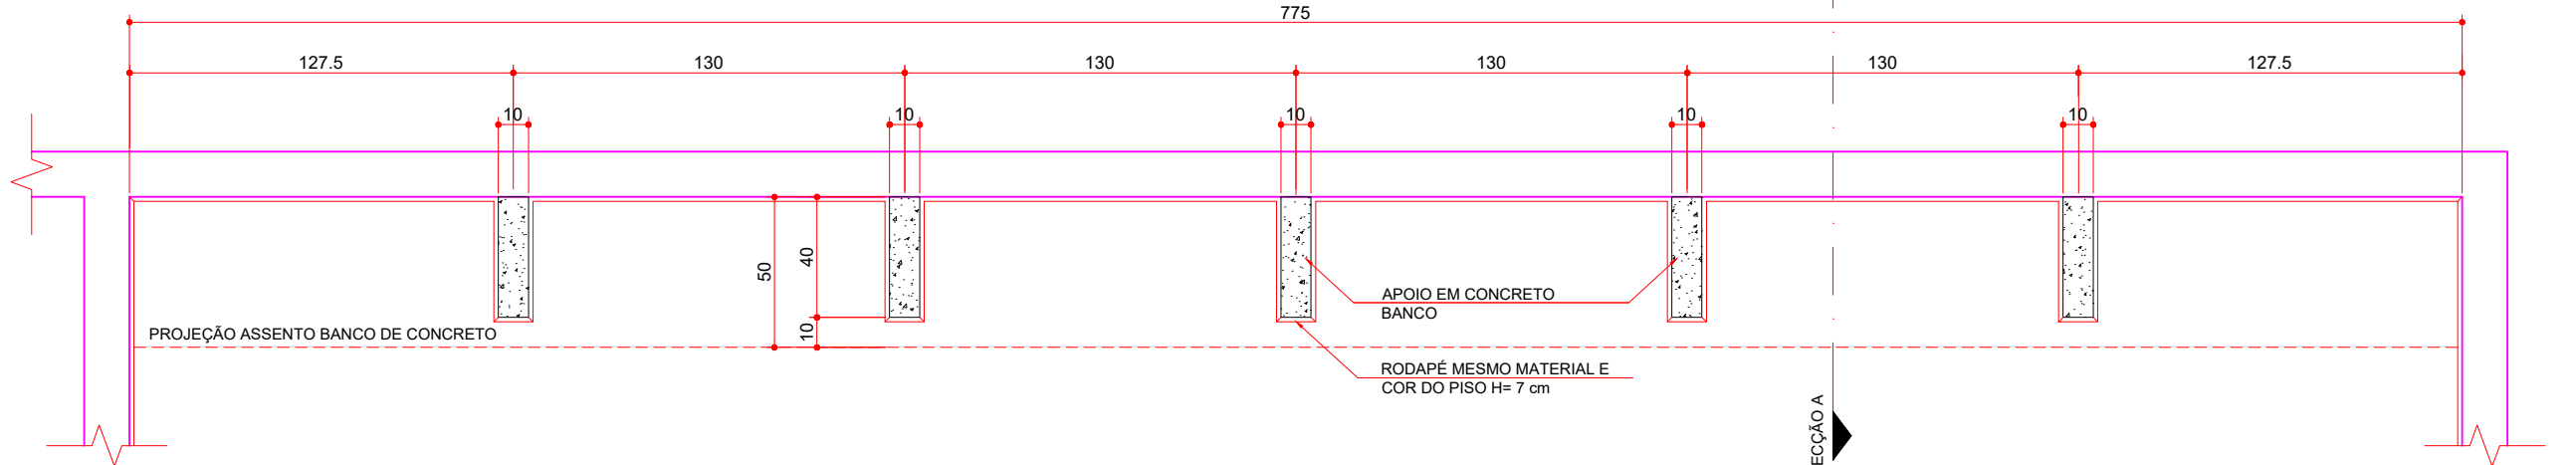


PLANTA BAIXA - BANCO DE CONCRETO - SALA DE VIGÍLIA 2
ESCALA 1:25

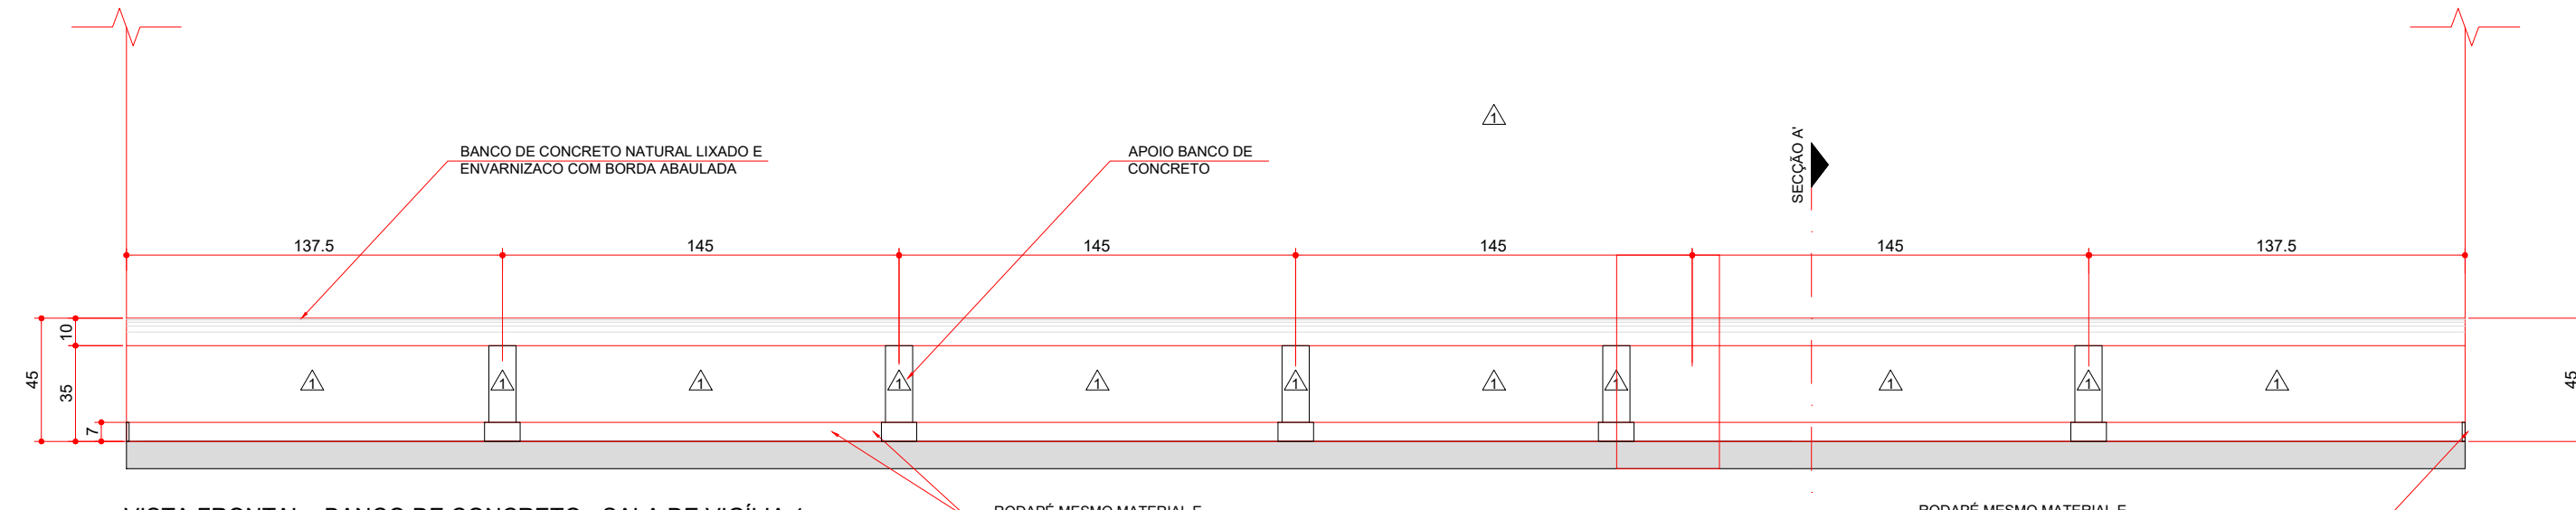

VISTA FRONTAL - BANCO DE CONCRETO - SALA DE VIGÍLIA 1
ESCALA 1:25

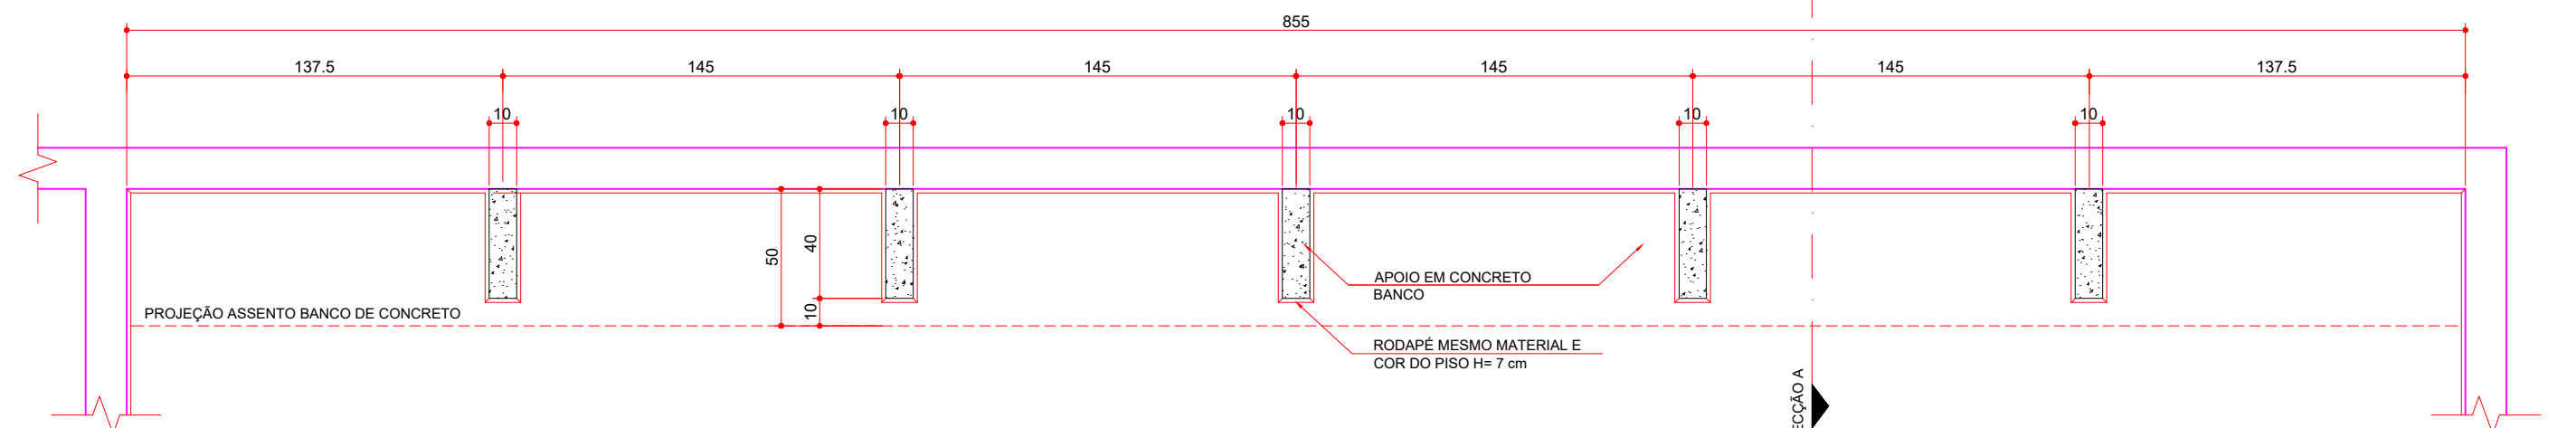

PLANTA BAIXA - BANCO DE CONCRETO - SALA DE VIGÍLIA 1
ESCALA 1:25

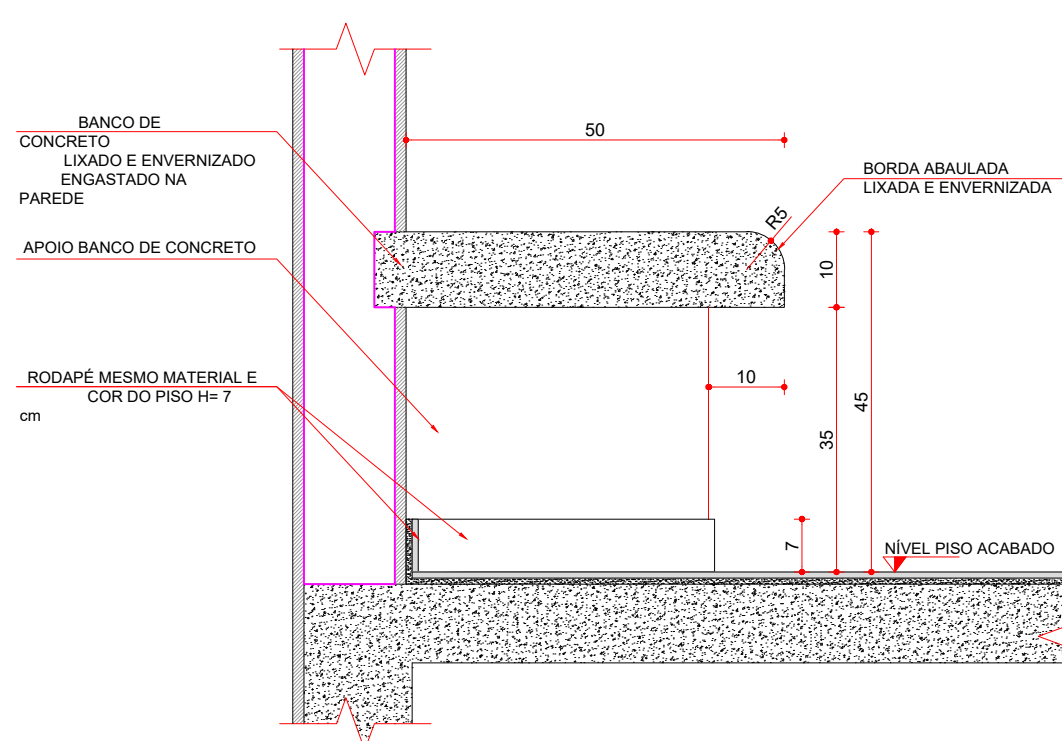

SECÇÃO AA' - BANCO DE CONCRETO
ESCALA 1:10

- NOTAS:
- 1 - Projeto padrão de edificação em alvenaria de tijolos;
 - 2 - Medidas dadas em centímetros;
 - 3 - Conferir medidas na obra.

ASSIS CHATEAUBRIAND
SECRETARIA DE INFRAESTRUTURA, PLANEJAMENTO E OBRAS

PARANA
EDIFICAÇÕES

OBJETIVOS
DE DESENVOLVIMENTO
SUSTENTÁVEL

BANCO DE PROJETOS DE EDIFICAÇÕES

PROPRIETÁRIO: PREFEITURA MUNICIPAL DE ASSIS CHATEAUBRIAND - PR
OBRAS: CAPELA MORTUÁRIA
LOCAL: RUA DOS CRAVOS - JARDIM PANORAMA - QUADRA 10 LOTE 01

AUTORES: PROJ. PADRÃO: ARQ. SILVIA ROSA ROLIM DE MOURA JANUÁRIO - CAU A47 882-1
REG. PROF.: ARQ. ANDRIELI VITORASSI - CAU A 141 859-6
PROJ. DE IMPLANTAÇÃO: REG. PROF.: ENG. CIVIL ROBERTO DANIEL B - CREA-PR 167532/D
RESP. TÉCNICO OBRA: REG. PROF.: ENG. CIVIL ROBERTO DANIEL B - CREA-PR 167532/D

MUNICÍPIO: ASSIS CHATEAUBRIAND - PR
ÁREA A CONSTRUIR: 190,89 m²
TIPO: CONSTRUÇÃO

PROJETO: ARQUITETÔNICO
REFERÊNCIA: DET. PORTAS E BANCOS DE CONCRETO

DESENHO: SRMU
DATA: JANEIRO / 2021
ESCALA DO DESENHO: INDICADA
ARQUIVO: ARQ_CAPELA MORTUARIA_R09.dwg

BCO PRO

ARQ 11 11