



AVENIDA TUPÃSSI  
IMPLANTAÇÃO – ESC. 1/1.000

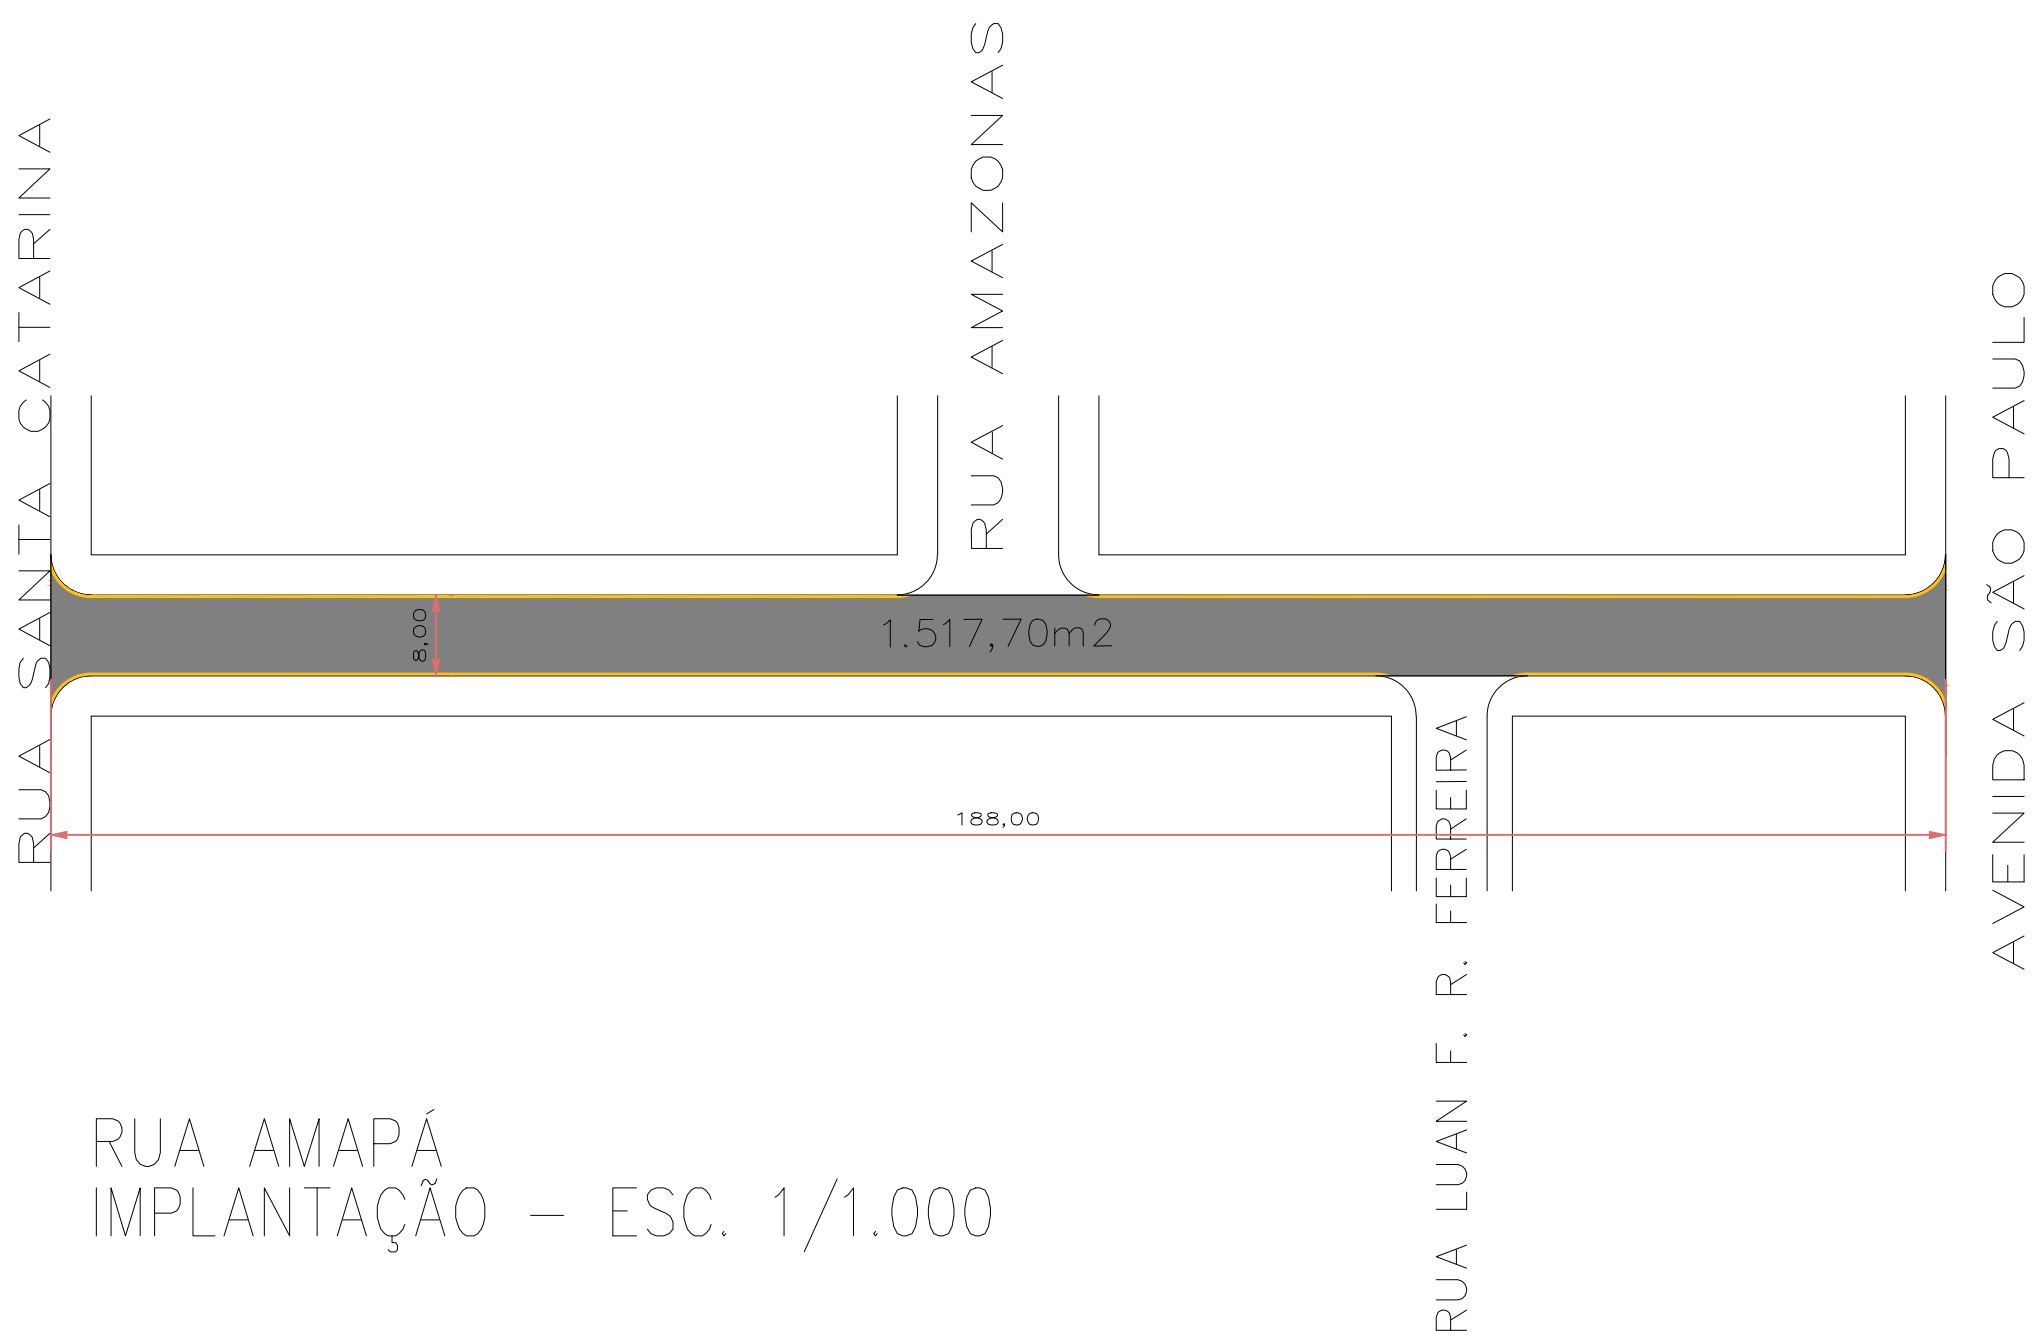

RUA AMAPÁ  
IMPLANTAÇÃO – ESC. 1/1.000


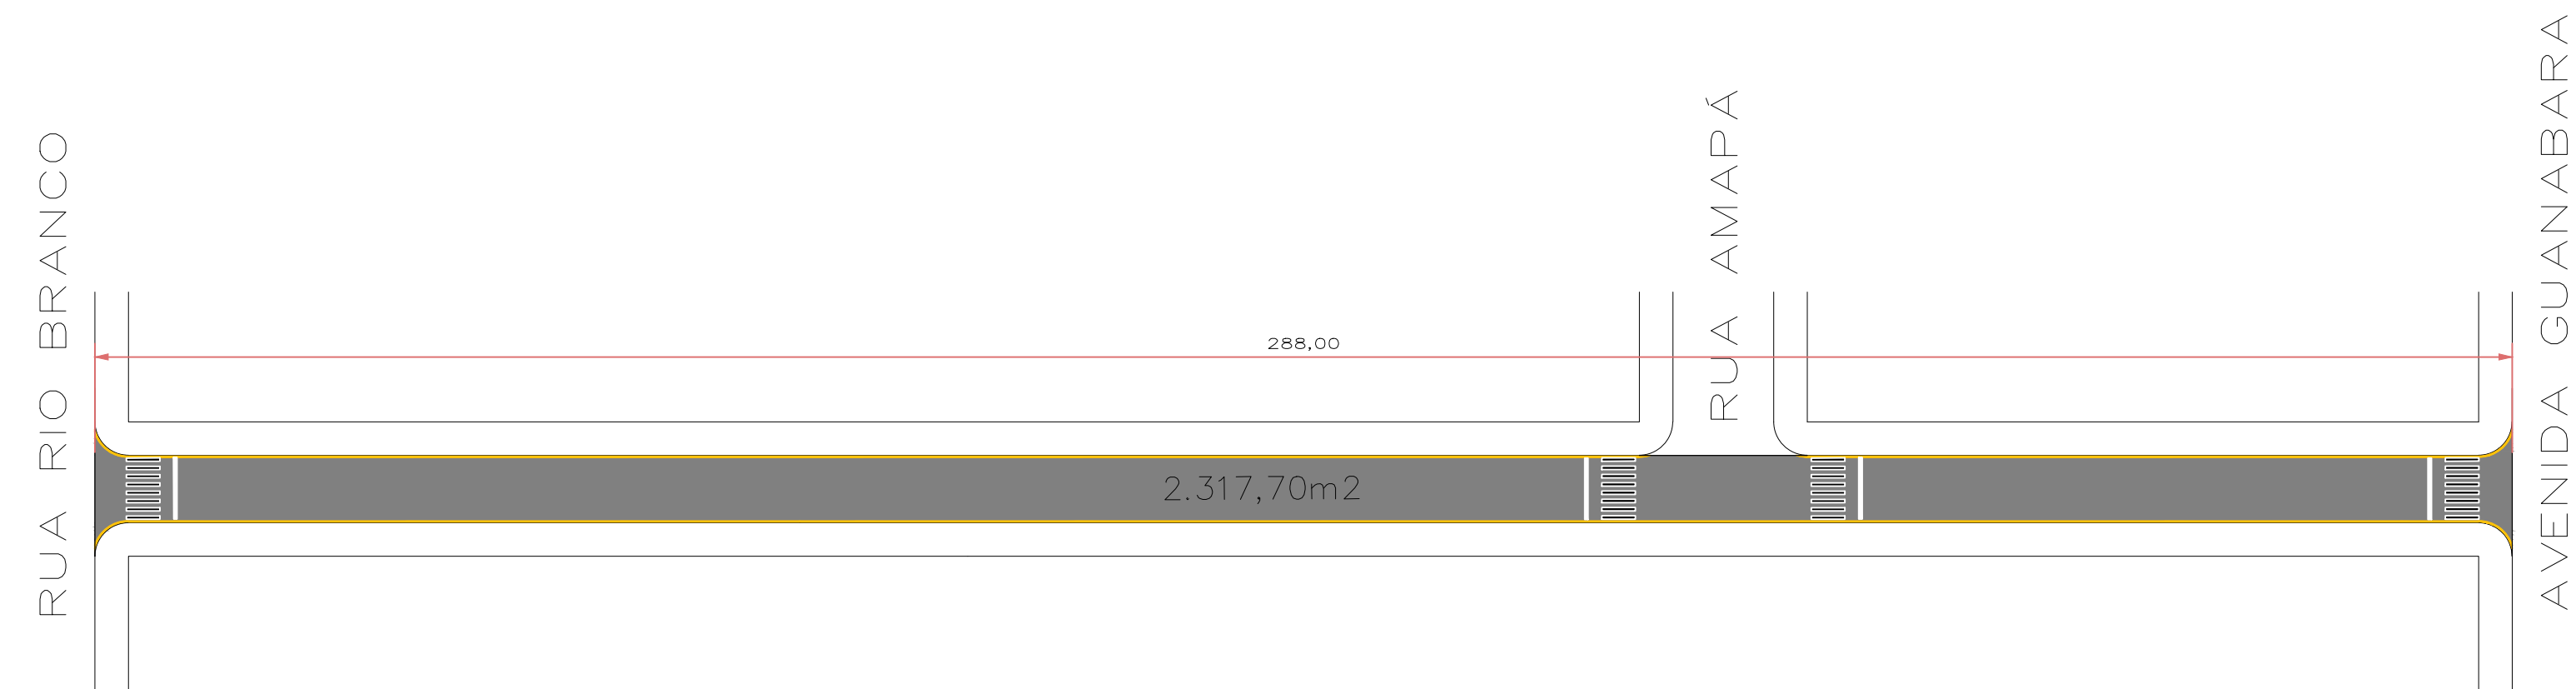


RUA SANTA CATARINA  
IMPLANTAÇÃO – ESC. 1/1.000

ESTATÍSTICA

LOCAL	TRECHO	RECAPE (m²)	CBUQ (ton)	ESPESURA CBUQ (Cm)	PINTURA DE FAIXA (m²)	EXTENSÃO M
AVENIDA TUPÃSSI	AVENIDA GUANABARA – RUA RIO BRANCO	5.848,10	438,60	3,00	195,70	335,98
RUA AMAPÁ	AVENIDA SÃO PAULO – RUA STA. CATARINA	1.517,70	113,82	3,00	35,10	188,00
RUA STA. CATARINA	AVENIDA GUANABARA – RUA RIO BRANCO	2.317,70	173,83	3,00	119,30	288,00
TOTAL		9.683,50	726,25		350,10	811,98

- Lombada a ser sinalizada  
(cor amarela)
- Linha de bordo - LBO  
(cor branca)

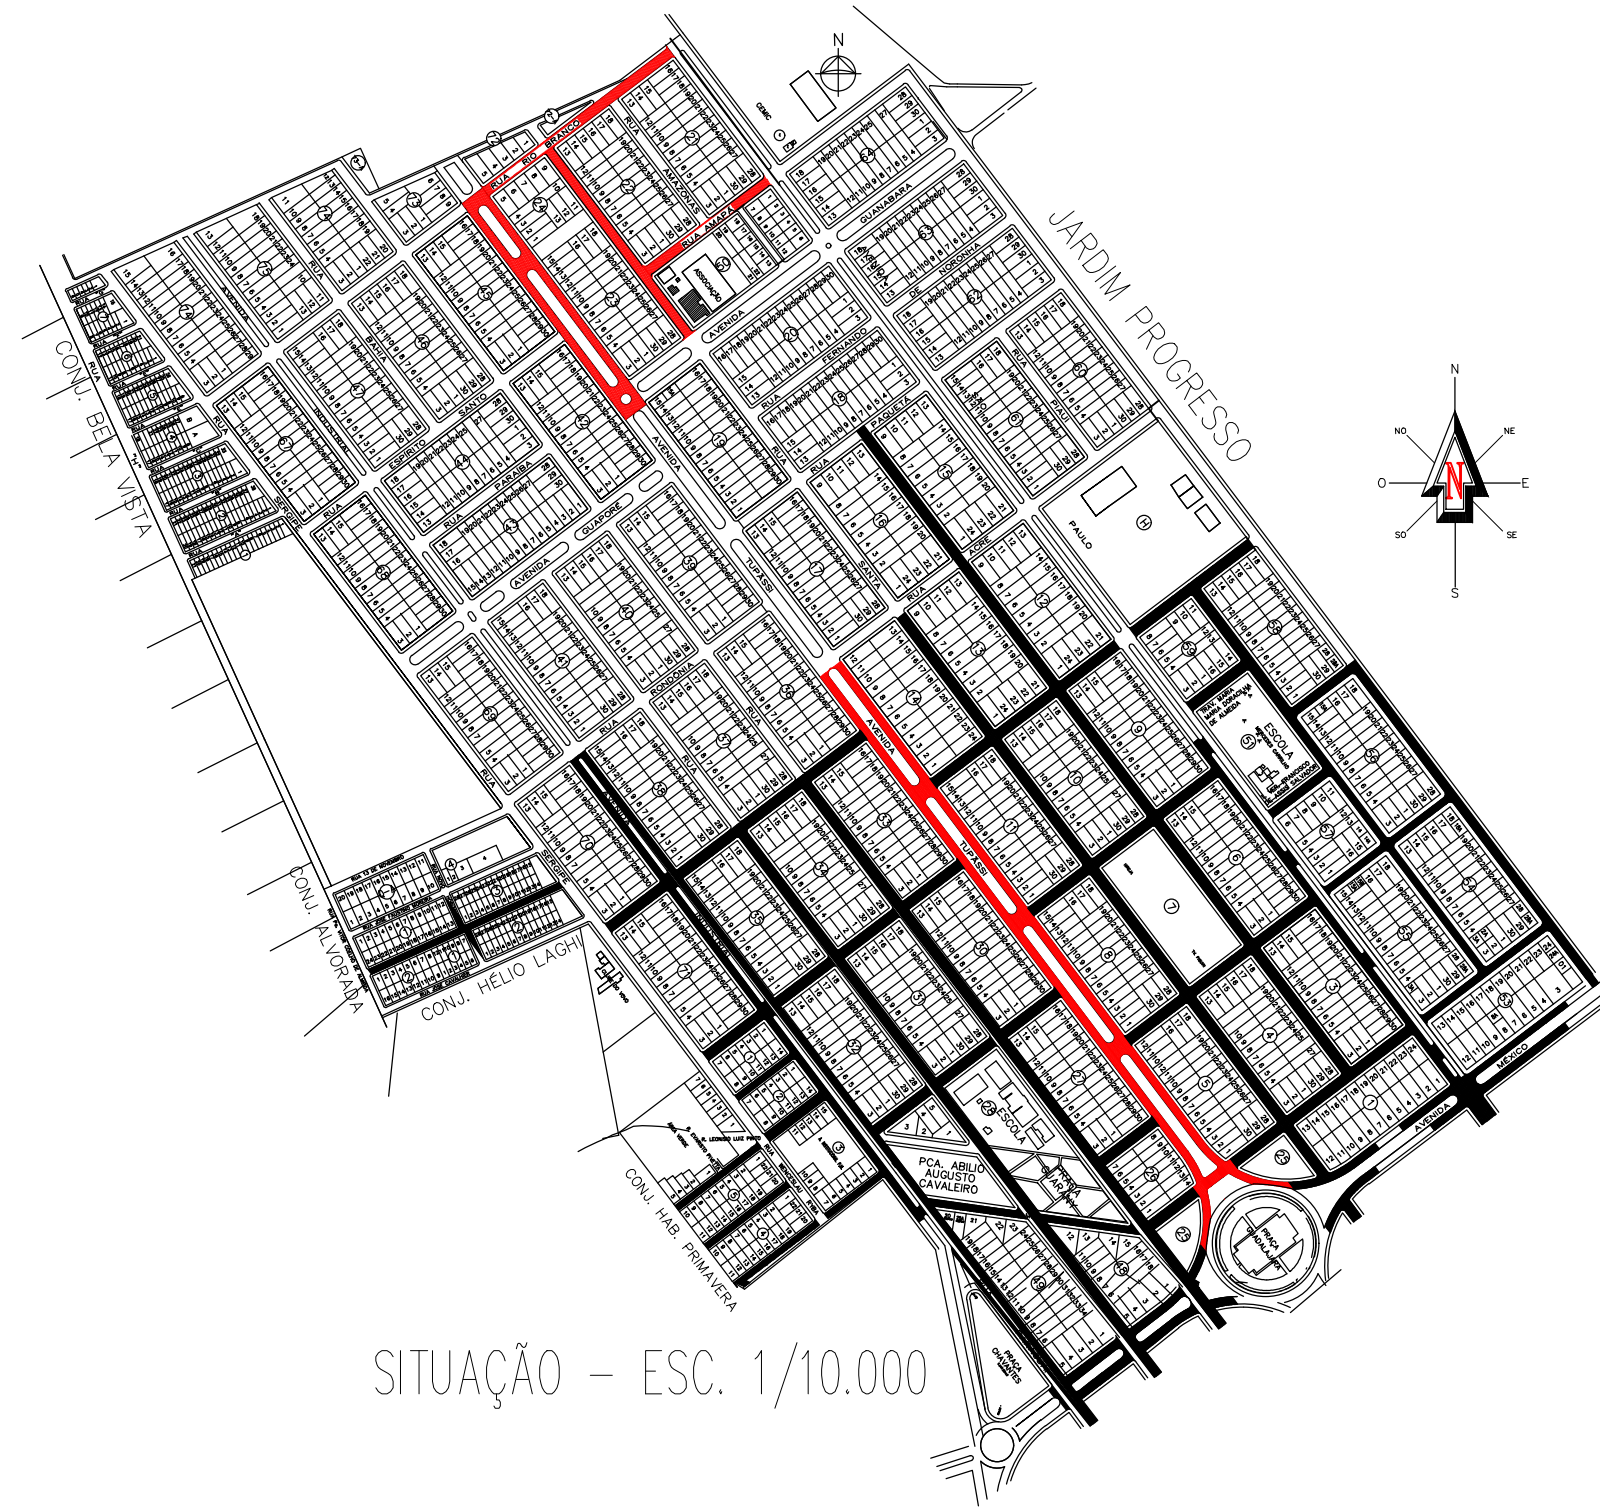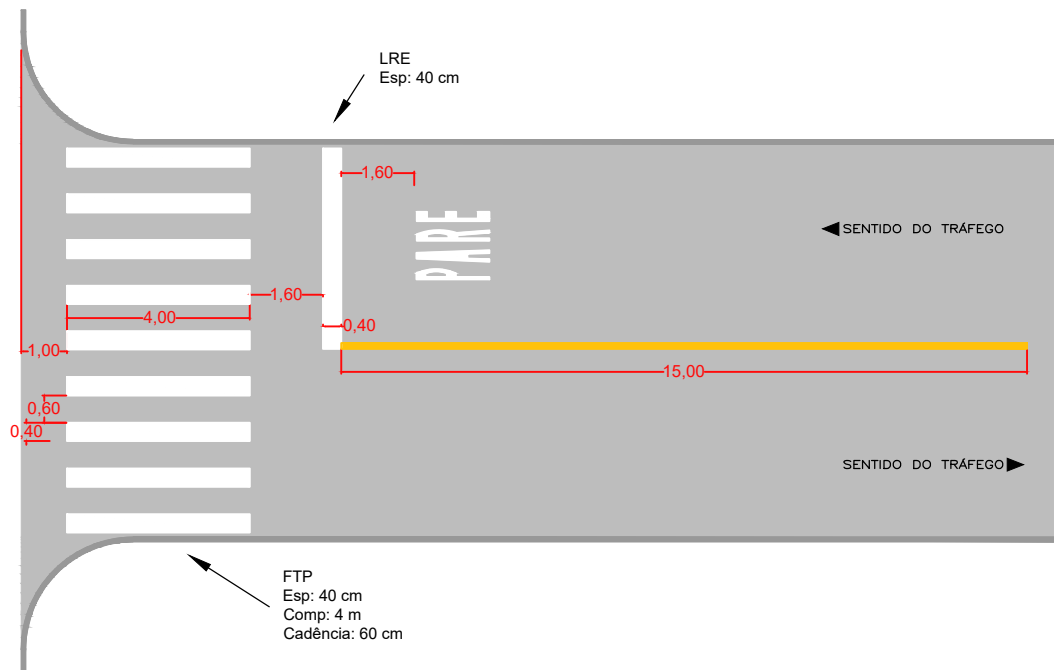

SITUAÇÃO – ESC. 1/10.000

RECAPE A EXECUTAR

RECAPEAMENTO DE PAVIMENTAÇÃO ASFÁLTICA

DISCRIMINAÇÃO RESTAURAÇÃO DE PAVIMENTAÇÃO ASFÁLTICA COM CBUQ E= 30cm		
LOCAL AVENIDA TUPÃSSI – RUA AMAPÁ – RUA RIO BRANCO		
PROPRIETÁRIO PREFEITURA MUNICIPAL DE ASSIS CHATEAUBRIAND – PARANÁ		
FOLHA 02/02	MUNICÍPIO	RESP. TEC.
ESCALA 1: 750		
DATA 09/09/2023		