

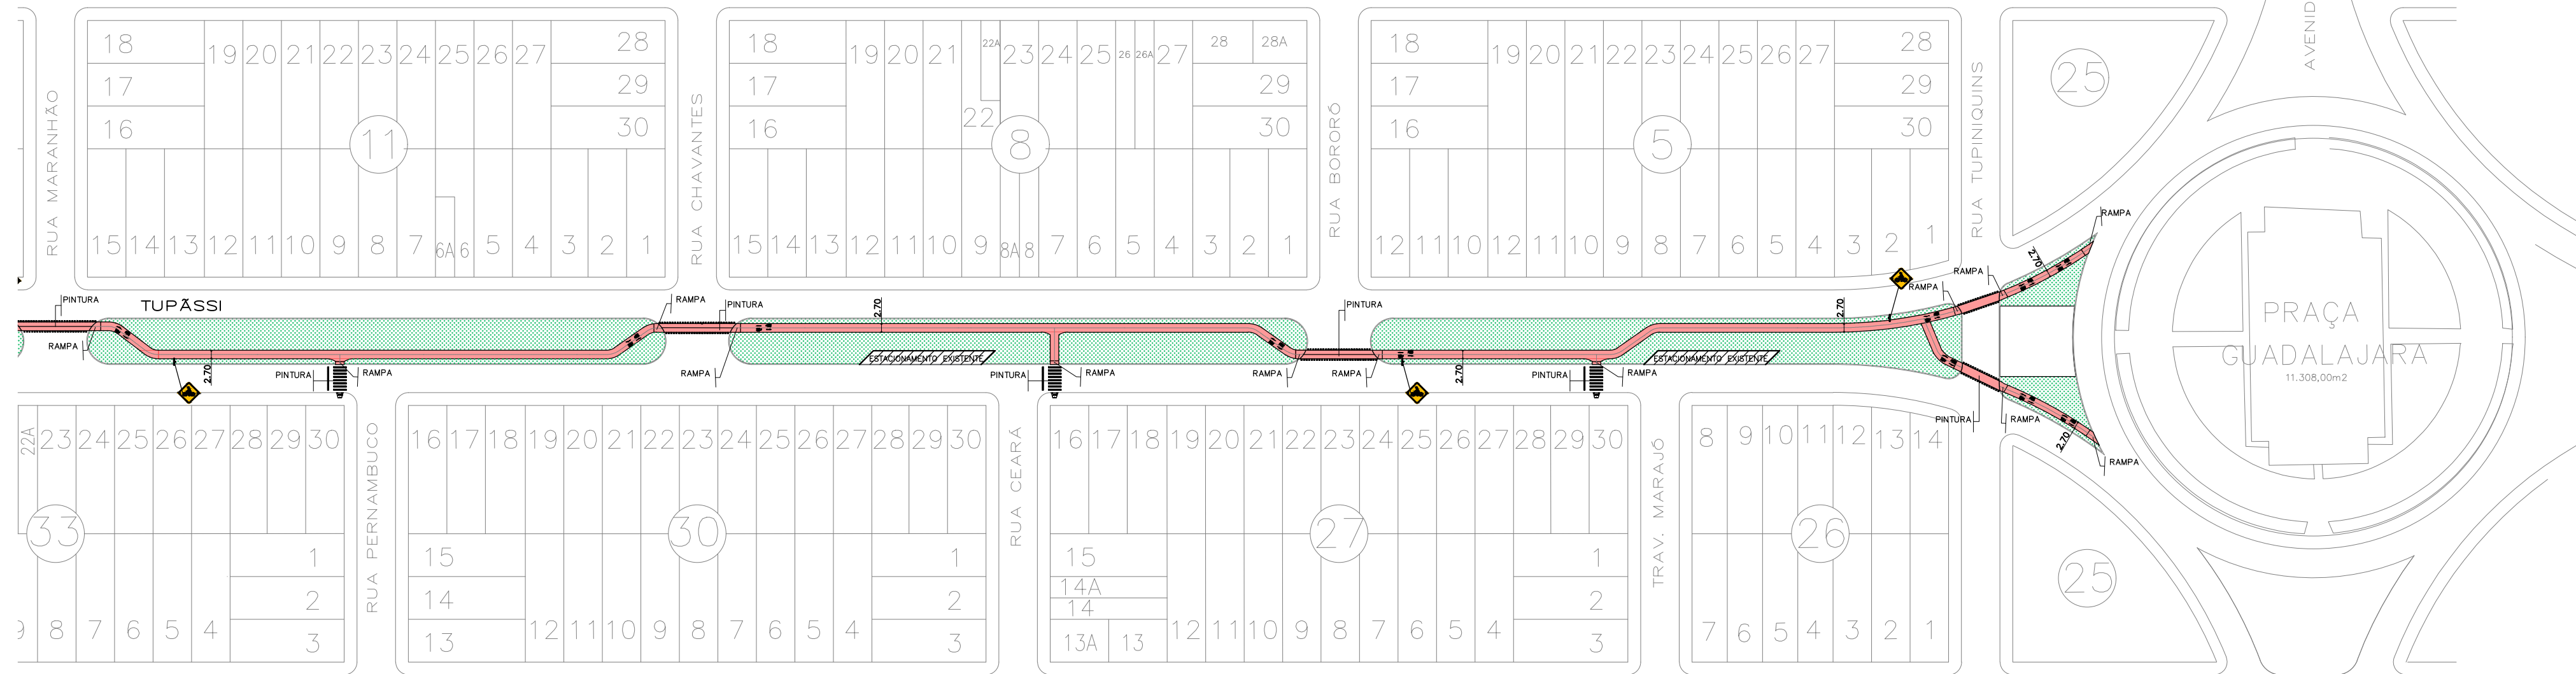


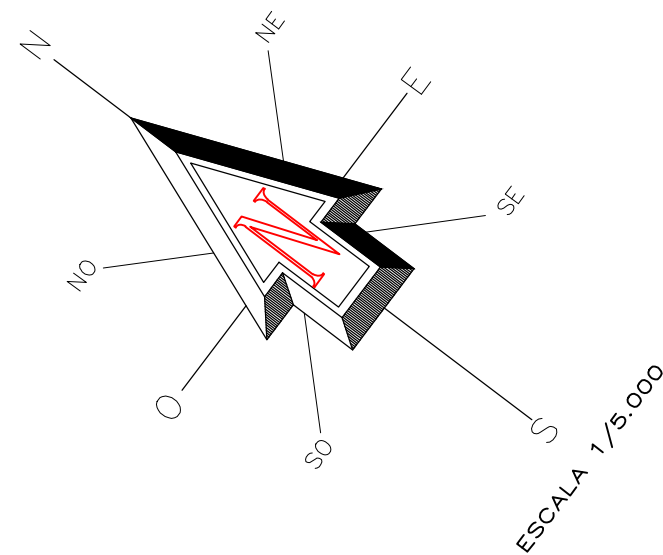


PLANTA BAIXA
ESCALA: 1/1500


LOCALIZAÇÃO

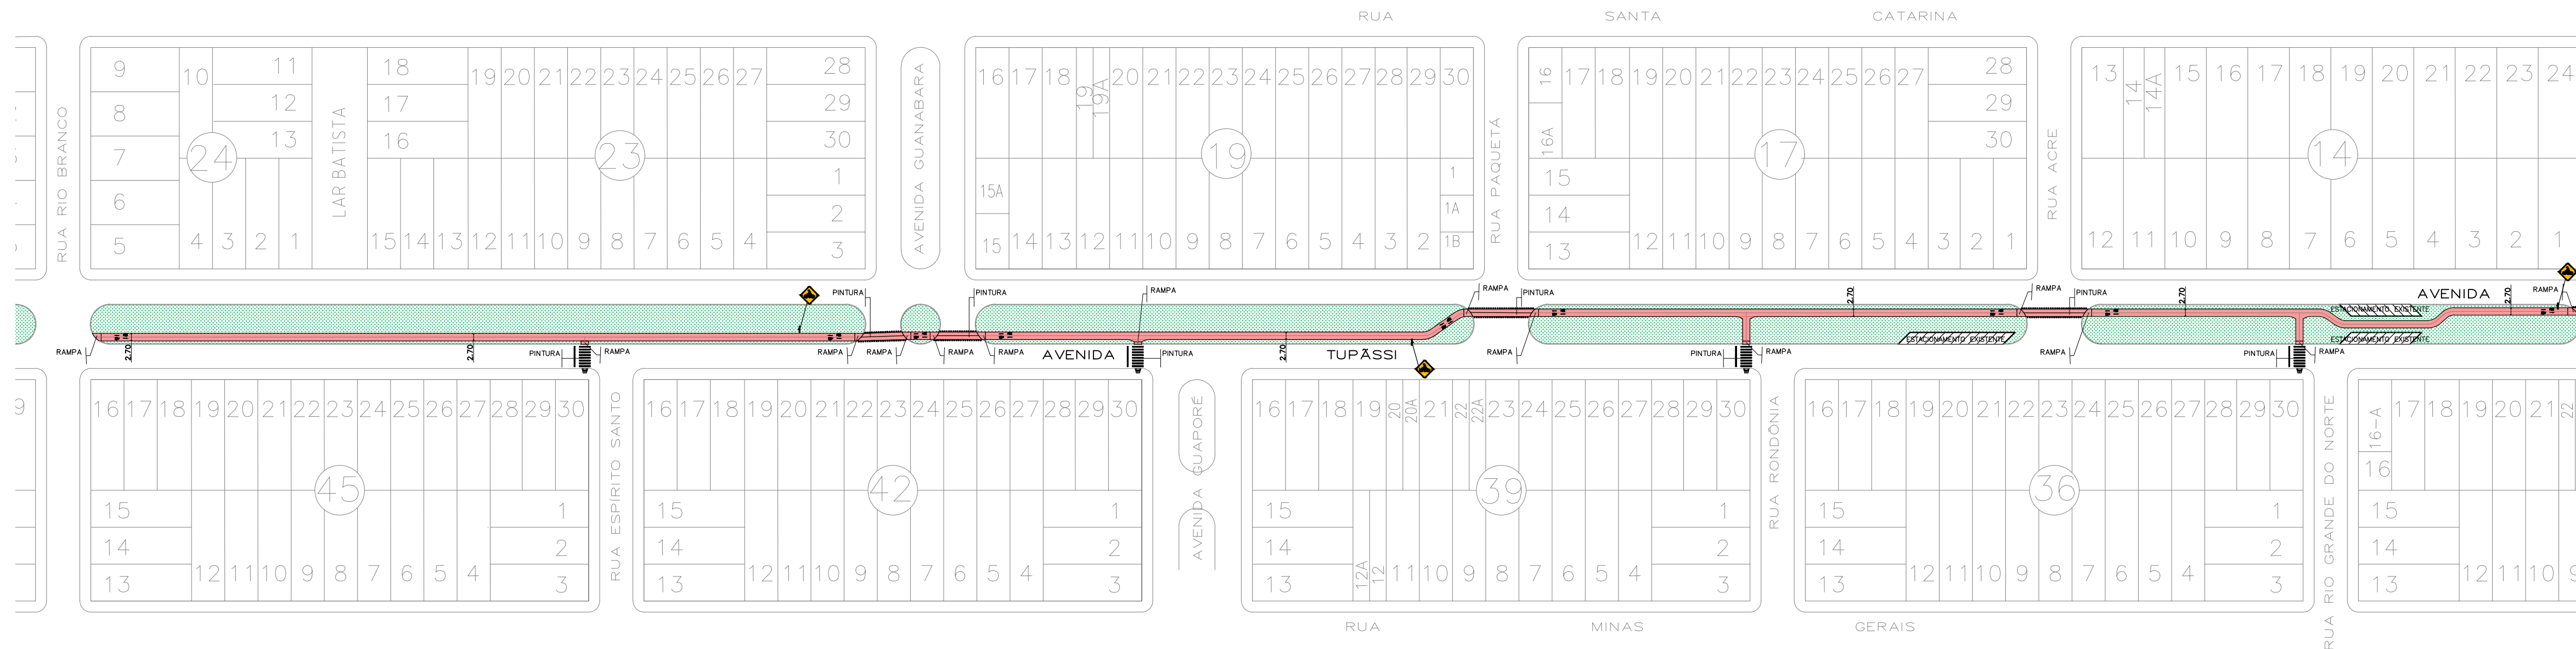


PLANTA BAIXA
ESCALA: 1/1500

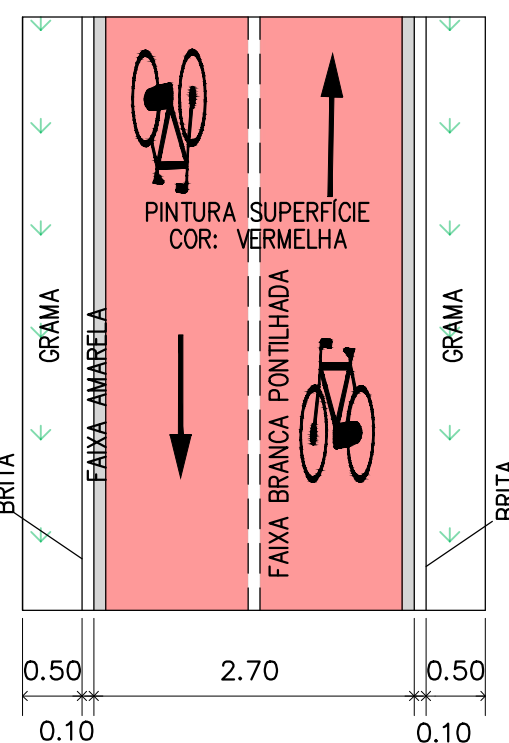


DETALHE DA PINTURA
SEM ESCALA

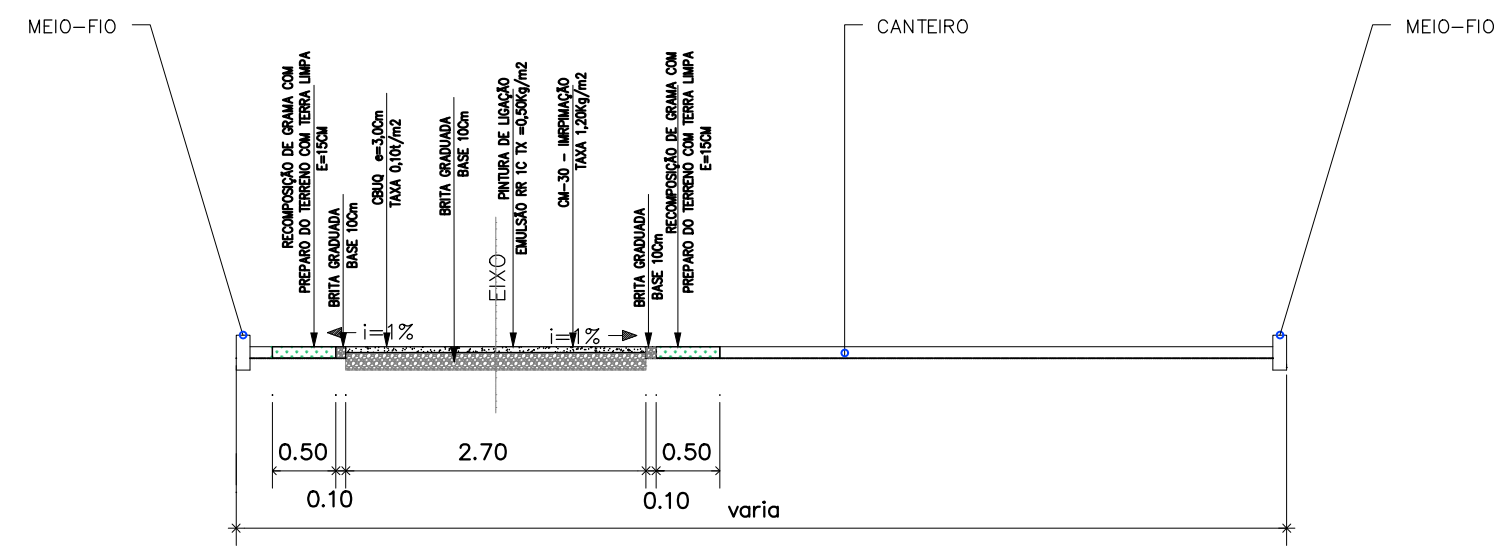

DETALHE DA EXECUÇÃO
SEM ESCALA

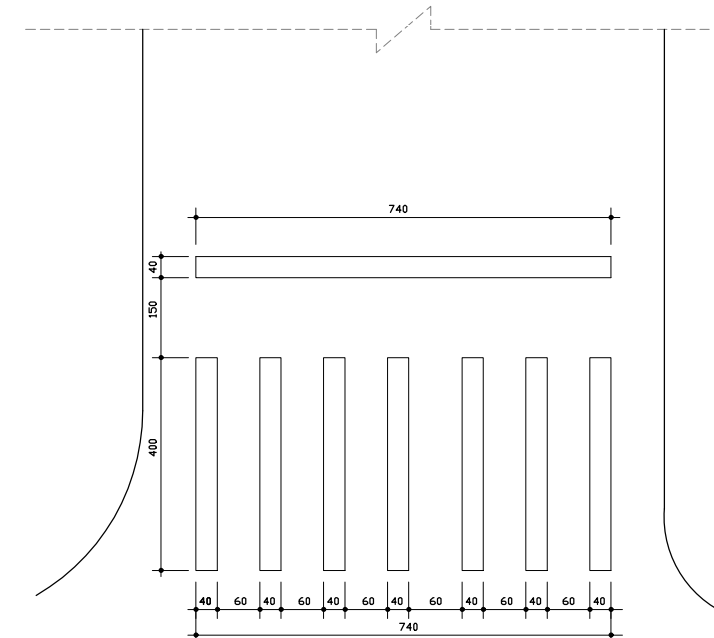

DETALHE DA PINTURA DE FAIXA
(PISTA) - A=15,76M²
SEM ESCALA

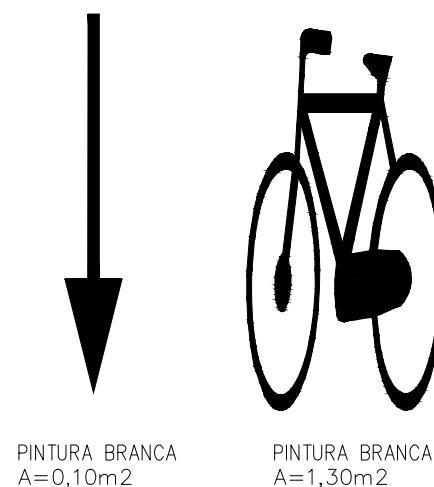

IMPLANTAÇÃO DE CICLOVIA NA AVENIDA TUPÃSSI		
LOCALIZAÇÃO: AV. TUPÃSSI - JARDIM PROGRESSO - ASSIS CHATEAUBRIAND/PR		
PROPRIETÁRIO: Município de Assis Chateaubriand CNPJ: 76.208.479/0001-18	PROJETO: DESENHO: MARIANA CHAVONI DATA: 06/2024	EXECUÇÃO:
ESCALA: INDICADA		PRANCHA: ÚNICA