




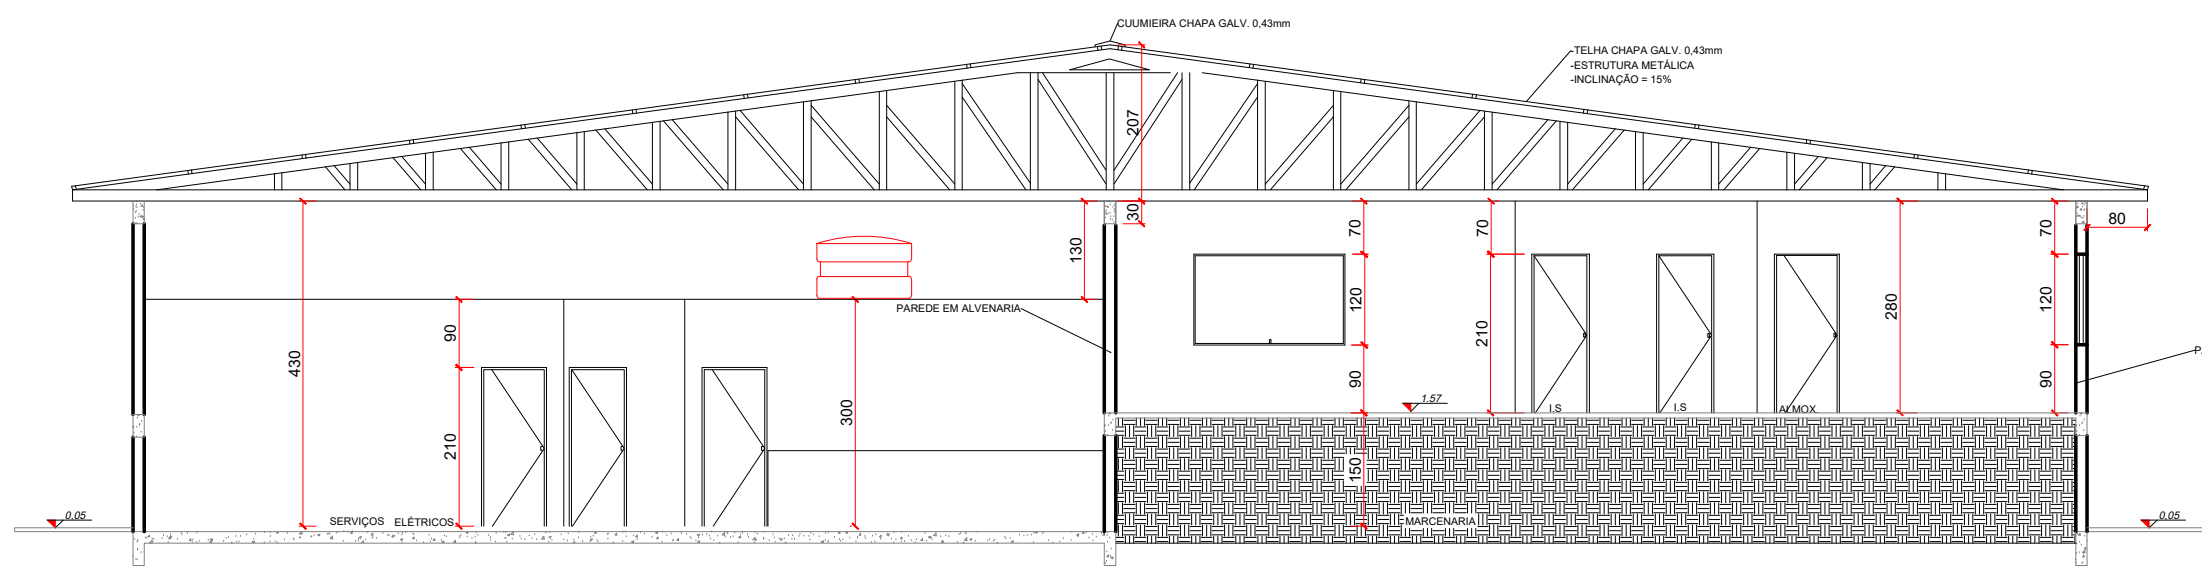


CORTE - AB
ESCALA - 1:100

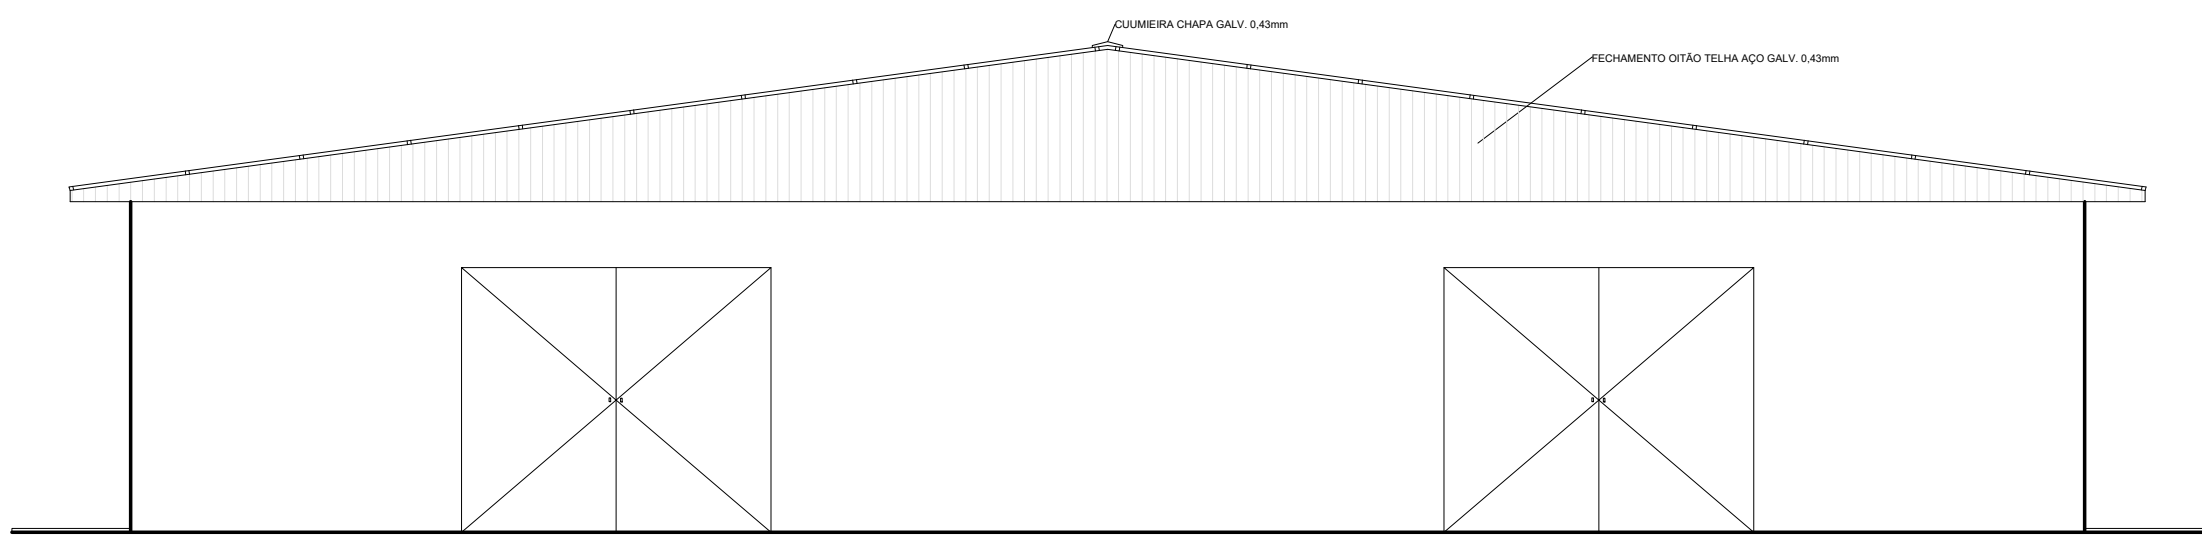


ELEVÇÃO FRONTAL
ESCALA - 1:100

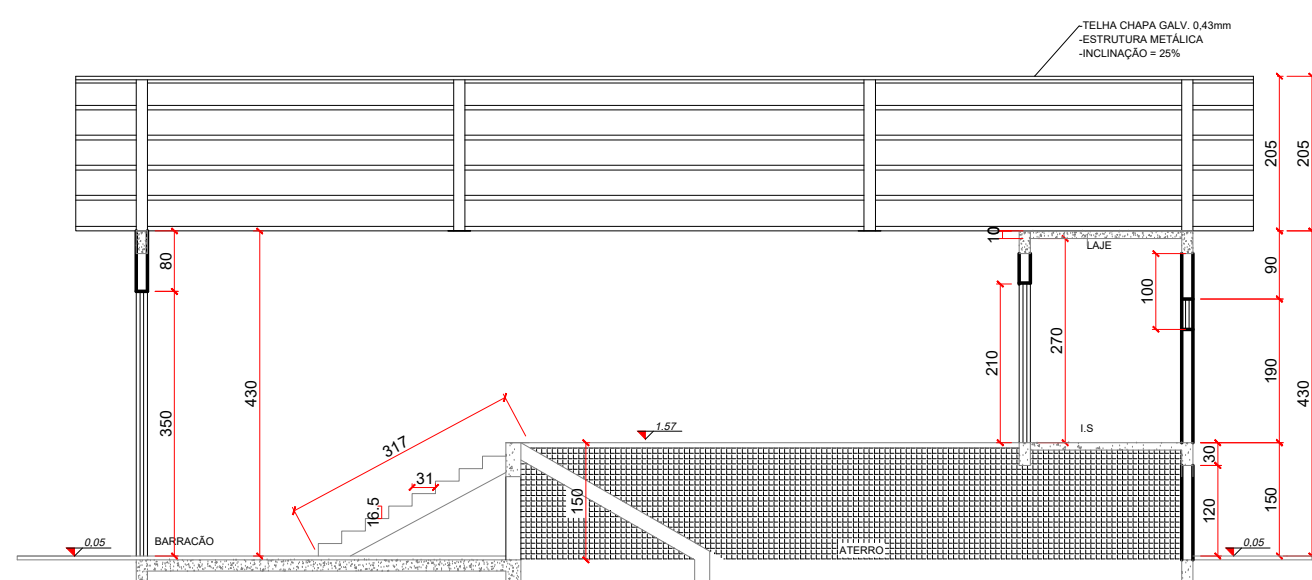

CORTE - CD
ESCALA - 1:100

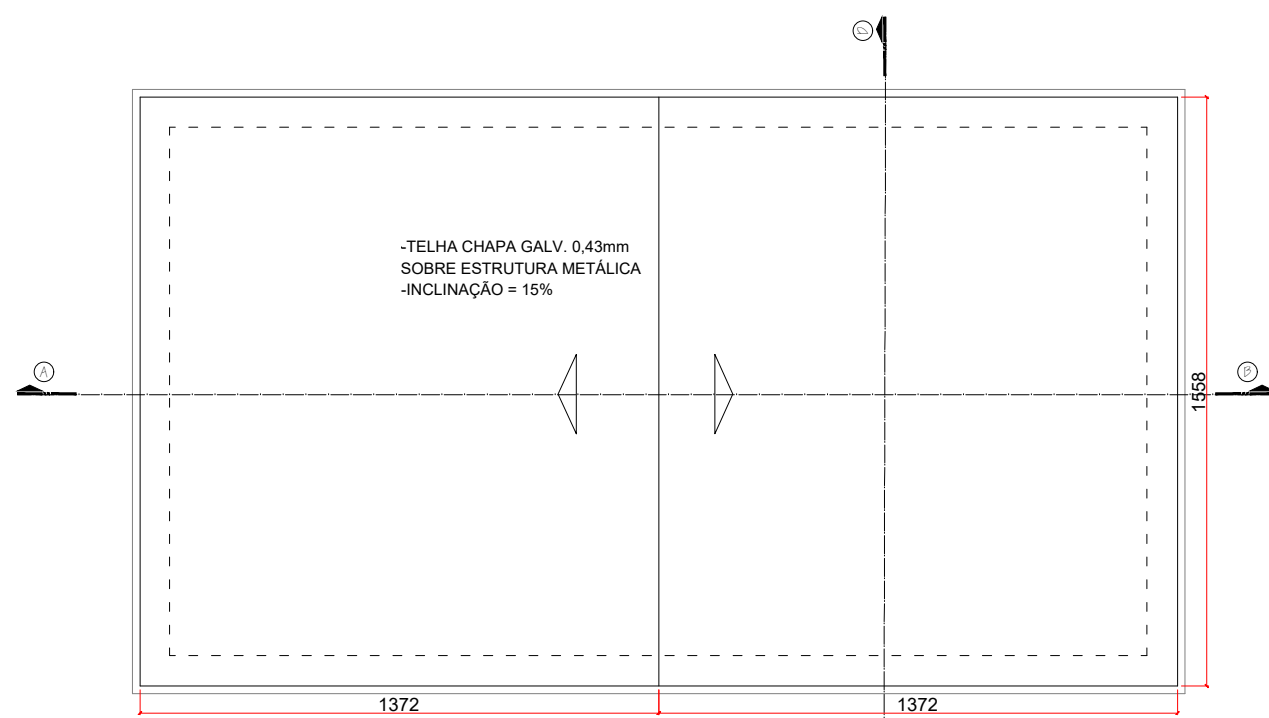


PLANTA BAIXA COBERTURA
ESCALA - 1:200

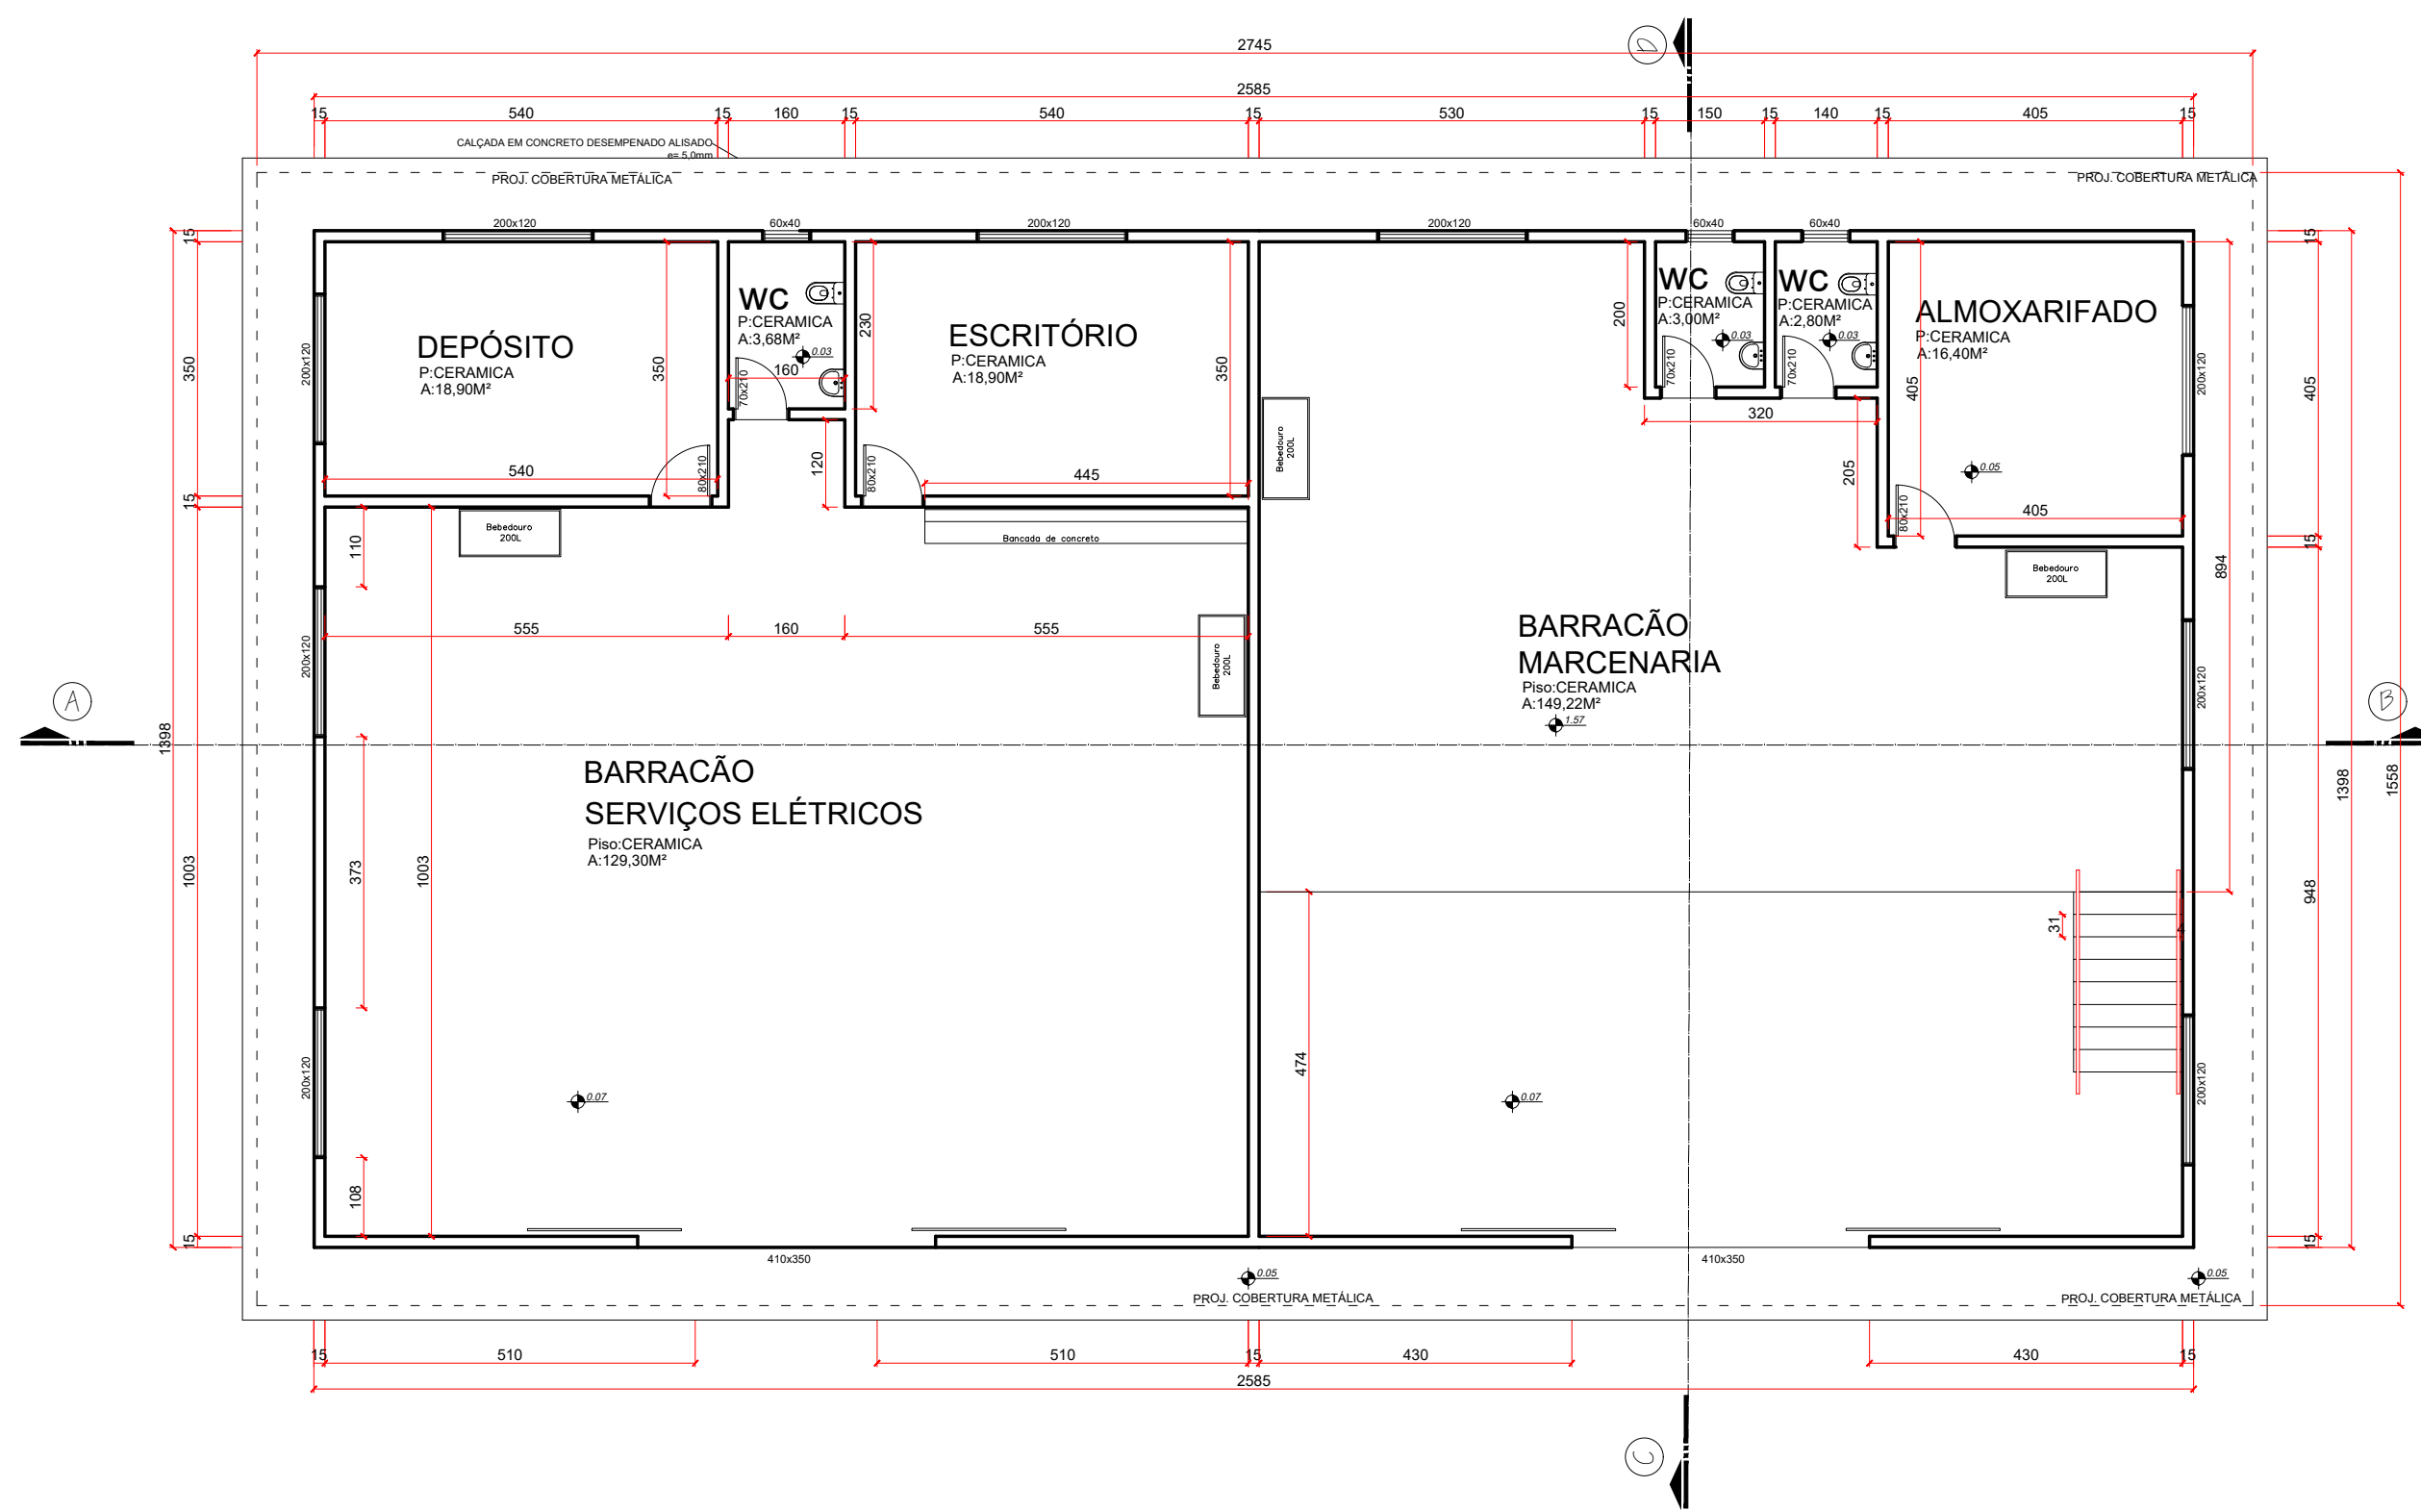

PLANTA BAIXA
ESCALA - 1:100
COTA EM CENTÍMETROS

QUADRO DE ESQUADRIAS			
J - 2,00X2,10M	9 UNID	DE AÇO, DE	CORRER
J - 0,80X0,40M	3 UNID	DE AÇO, DE	BASCULANTE
P - 4,10X3,50M	2 UNID	DE AÇO, DE	CORRER
P - 0,80X2,10M	3 UNID	DE AÇO, DE	CORRER
P - 0,70X2,10M	3 UNID	DE AÇO, DE	CORRER

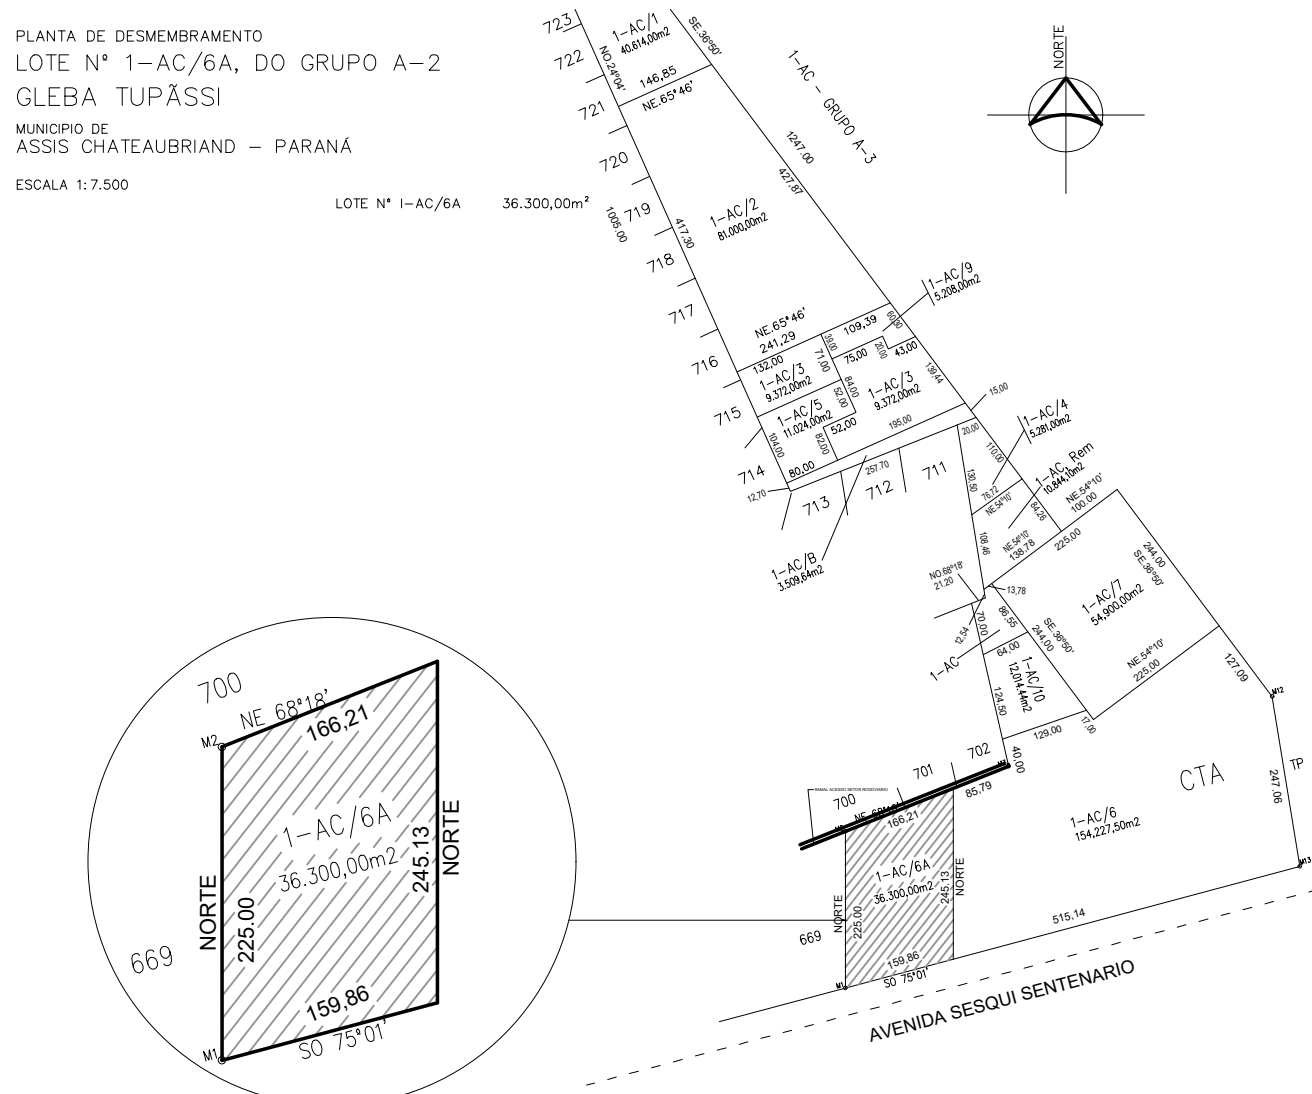

PLANTA DE SITUAÇÃO
SEM ESCALA

APROVAÇÃO SAÚDE		APROVAÇÃO PREFEITURA	
PROJETO ARQUITETÔNICO		FOLHA 01/01	
PRÓJETO SETOR RODOVIÁRIO			
DISCRIMINAÇÃO PLANTA BAIXA MARCENARIA CORTES, FACHADAS, COBERTURA E SITUAÇÃO			
LOCAL LOTE Nº 1-AC/6A, DO GRUPO A-2 GLEBA TUPASSI - ASSIS CHATEAUBRIAND - PR			
PROPRIETÁRIO PREFEITURA MUNICIPAL DE ASSIS CHATEAUBRIAND			
DATA JUL/2021	ESCALA INDICADA	DESENHO ANDRESSA M.	ARQUIVO
ESTATÍSTICAS		PROPRIETÁRIO MUNICÍPIO DE ASSIS CHATEAUBRIAND CNPJ: 16.008.470/0001-18	
ÁREA TOTAL TERRENO 38.300,00m²		RESP. TÉCNICO	
ÁREA TOTAL MARCENARIA 361,40m²		EXECUÇÃO	