


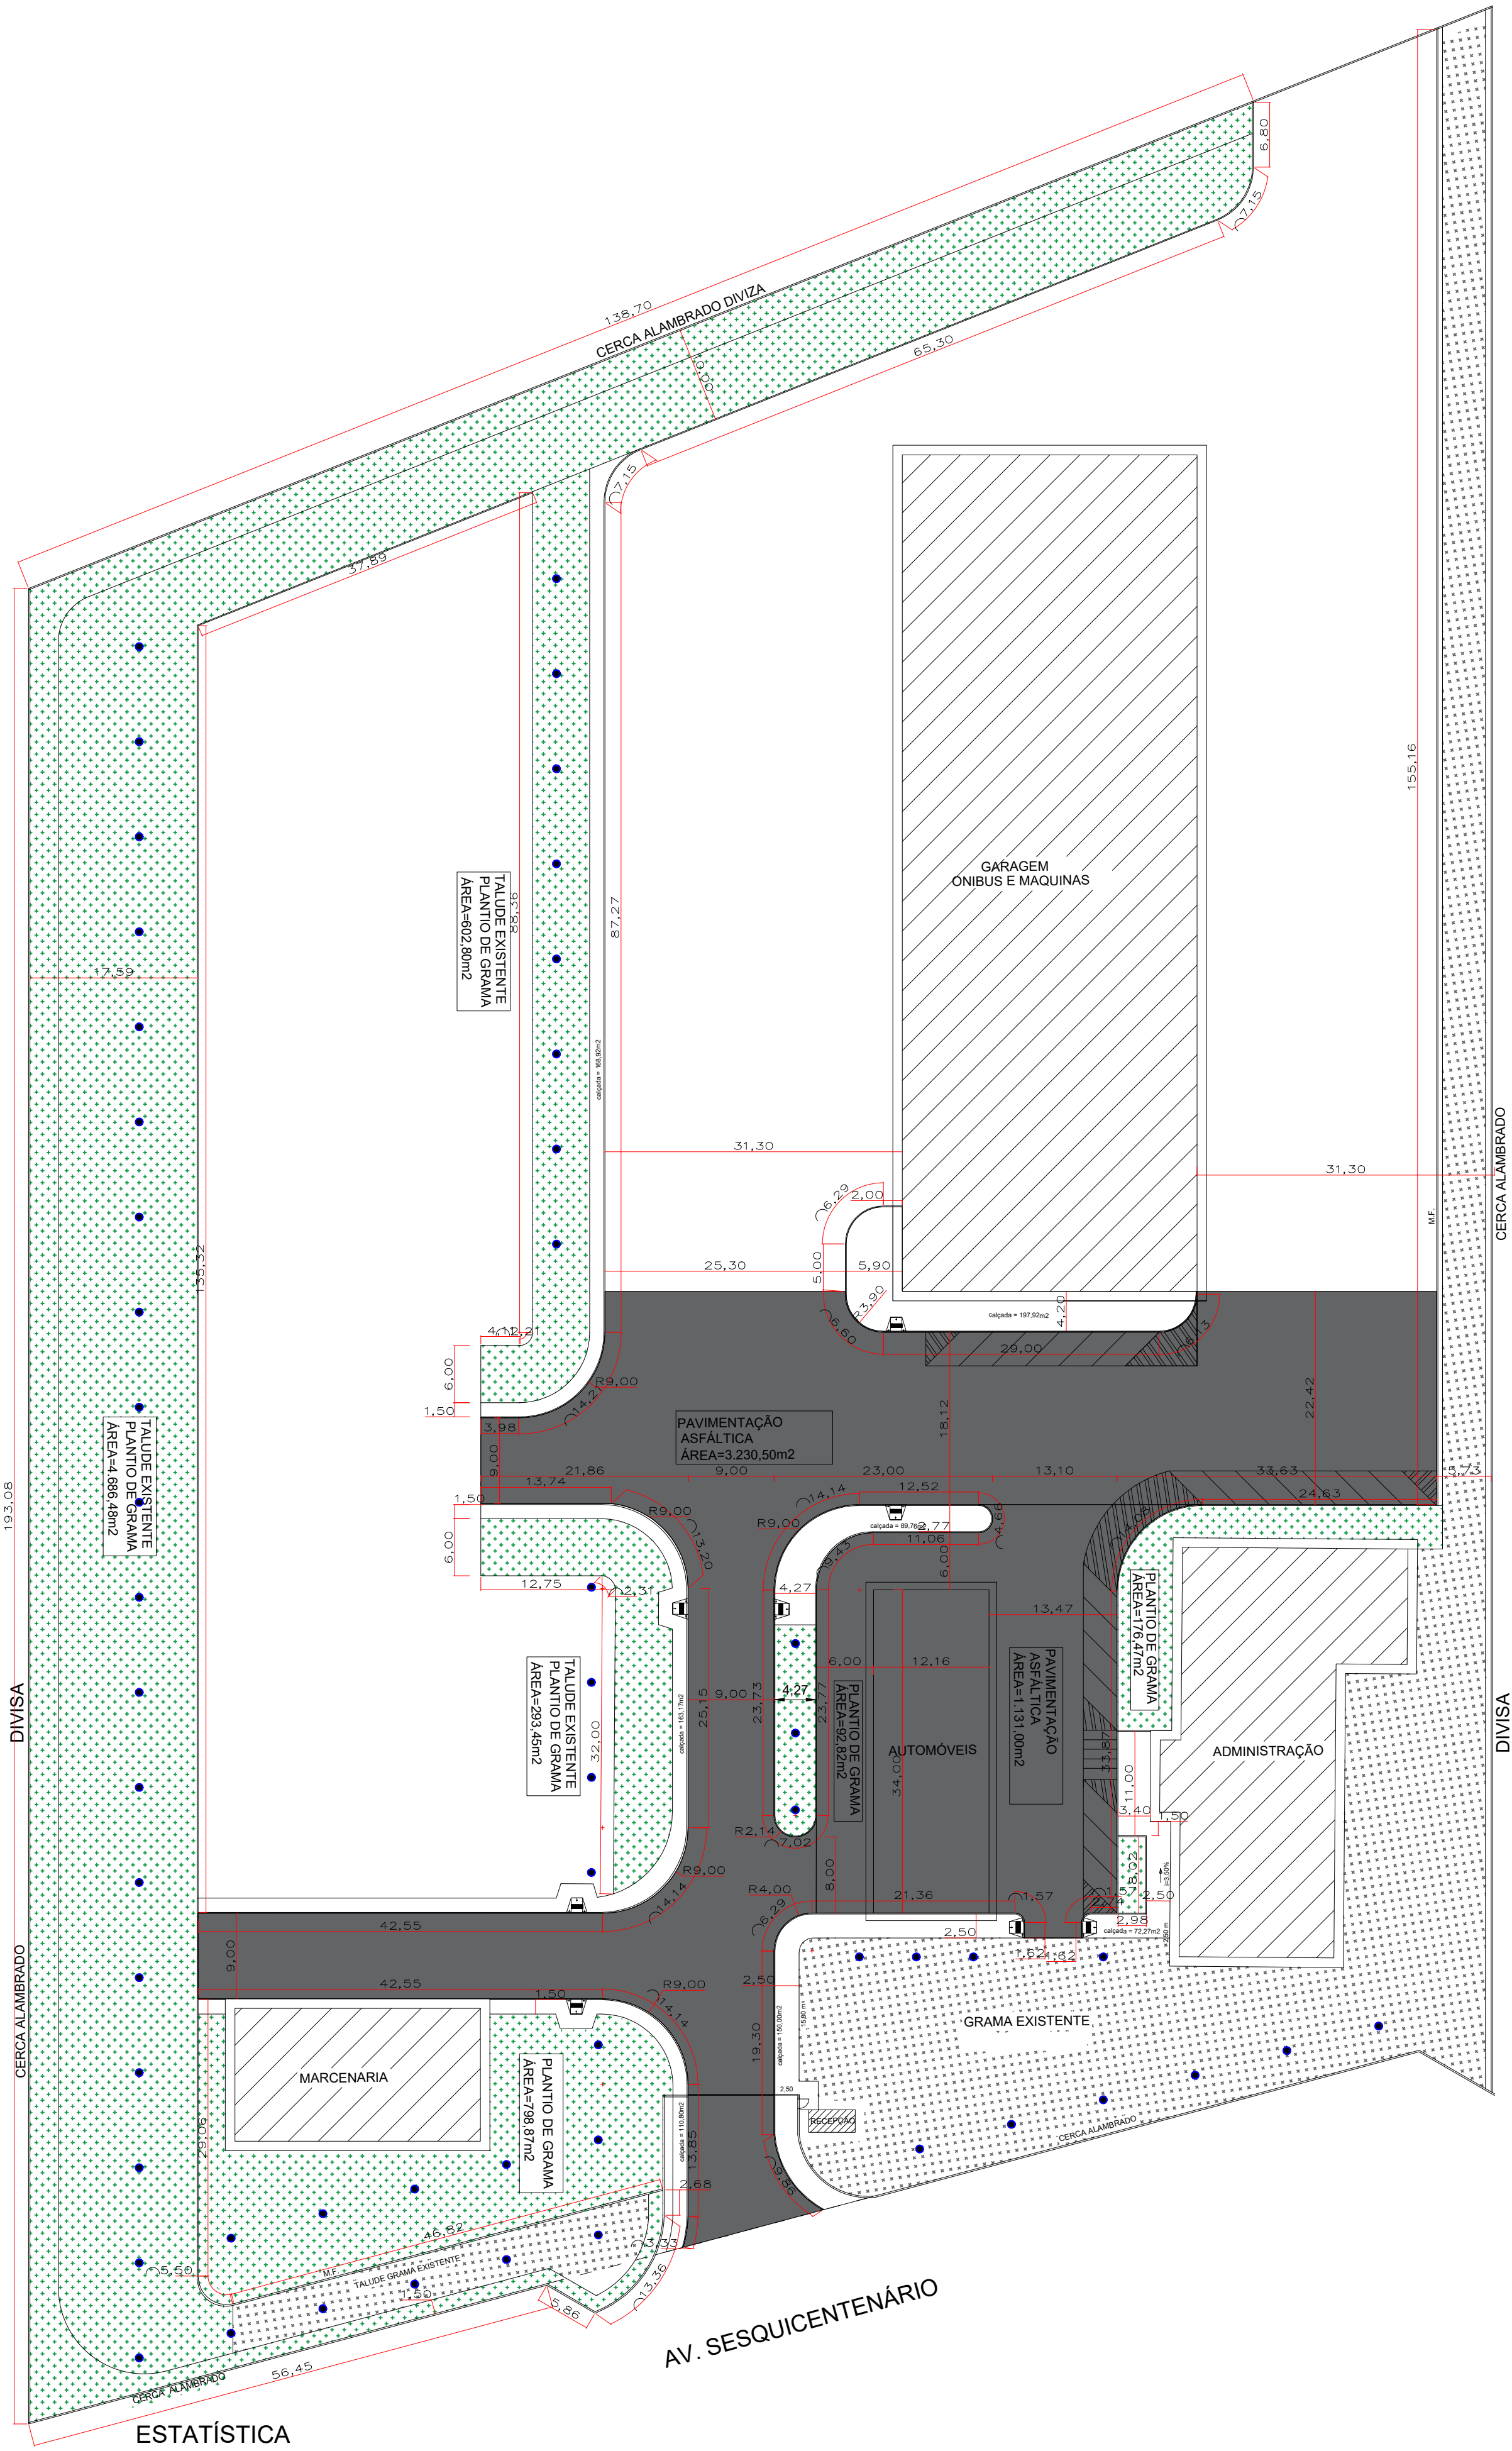


ESTATÍSTICA

TRECHO	REGULARIZAÇÃO E COMPTÇÃO SUBLEITO (m2)	MEIO-FIO C/SARGETA (0,043m3/m)	GRAMA EM LEIVA ESMERALDA (m2)	REMOÇÃO DE CAMADA SUPERFICIAL (m3)	BASE BRITA GRADUADA E=0,20m (m3)	BASE RACHÃO E=0,30m (m3)	IMPRIMAÇÃO CM-30 TAXA=1,20kg/m2 (m2)	PINTURA LIGAÇÃO BR-1C TAXA=0,5kg/m2	REVESTIMENTO CBUQ FAIXA=2 DER e=4,0cm=1td	CALÇADAS EM CONCRETO (e=8cm) (m2)	ARVORES (UND)
PÁTIO DE MÁQUINAS	4.361,50	1.073,82	6.650,89	2.180,75	872,30	1.308,45	4.361,50	4.361,50	436,15	953,38	55,00

- GRAMA A EXECUTAR
- GRAMA EXISTENTE
- REVESTIMENTO A EXECUTAR
- MEIO-FIO A EXECUTAR
- CALÇADA DE CONCRETO ARMADO 8x10cm A EXECUTAR
- PLANTIO DE ARVORE TIPO DE AMARELO OU BRANCO 1m x 2,00m DA RAÍZ

SEÇÃO TRANSVERSAL TIPO – PISTA SIMPLES
ESCALA 1:50

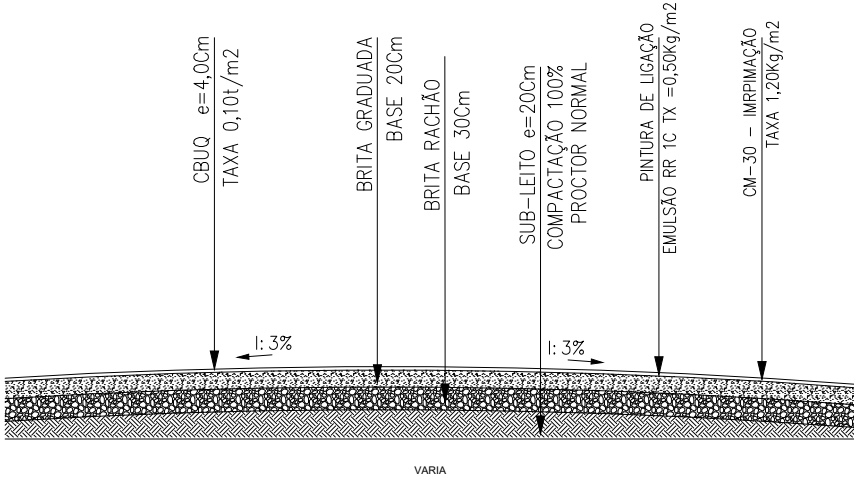

ORGÃOS PÚBLICOS

ESTATÍSTICA

VER PROJETO ARQUITETÔNICO

PROJETO REVESTIMENTO

PAV. REVESTIMENTOS

OBRA:

PATÍO DE MÁQUINAS MUNICIPAL

LOCAL:

AVENIDA SESQUICENTENÁRIO, LOTE Nº1-AC/6A, DO GRUPO A-2
GLEBA TUPÁSSI - ASSIS CHATEAUBRIAND - PR

Proprietário

Projeto

Execução

Data: 08/2022

Desenho:

Escala:

INDICADA

Prancha:

01/01