

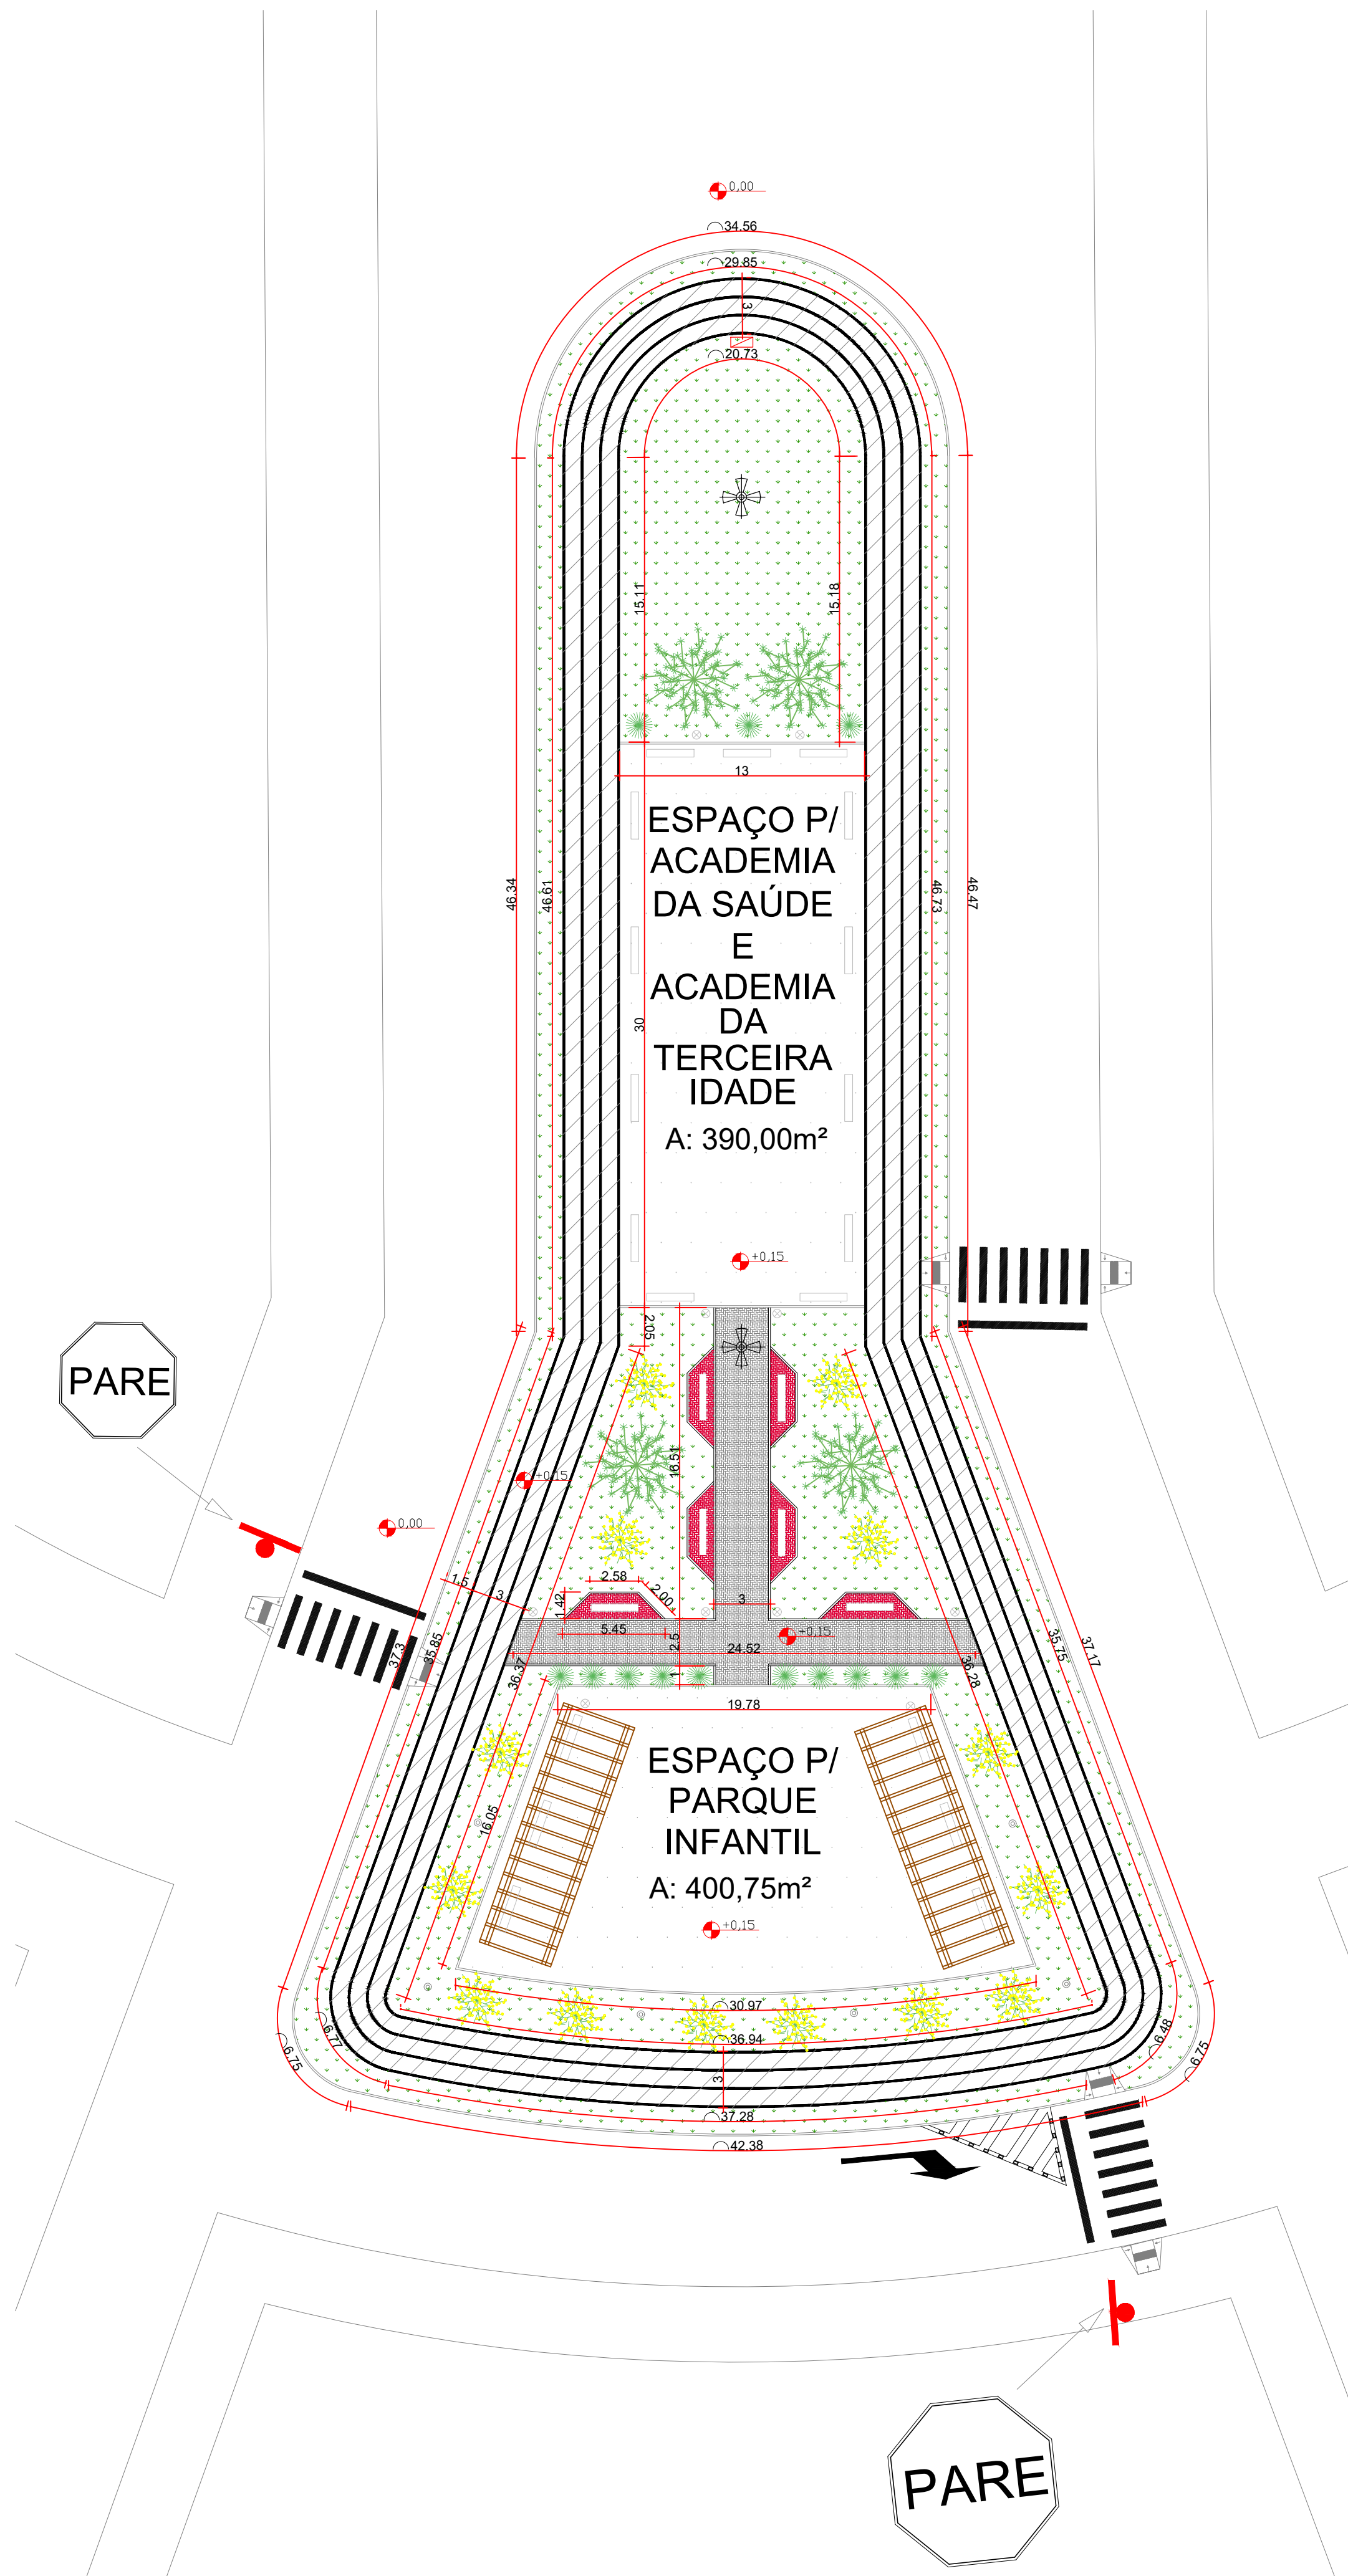
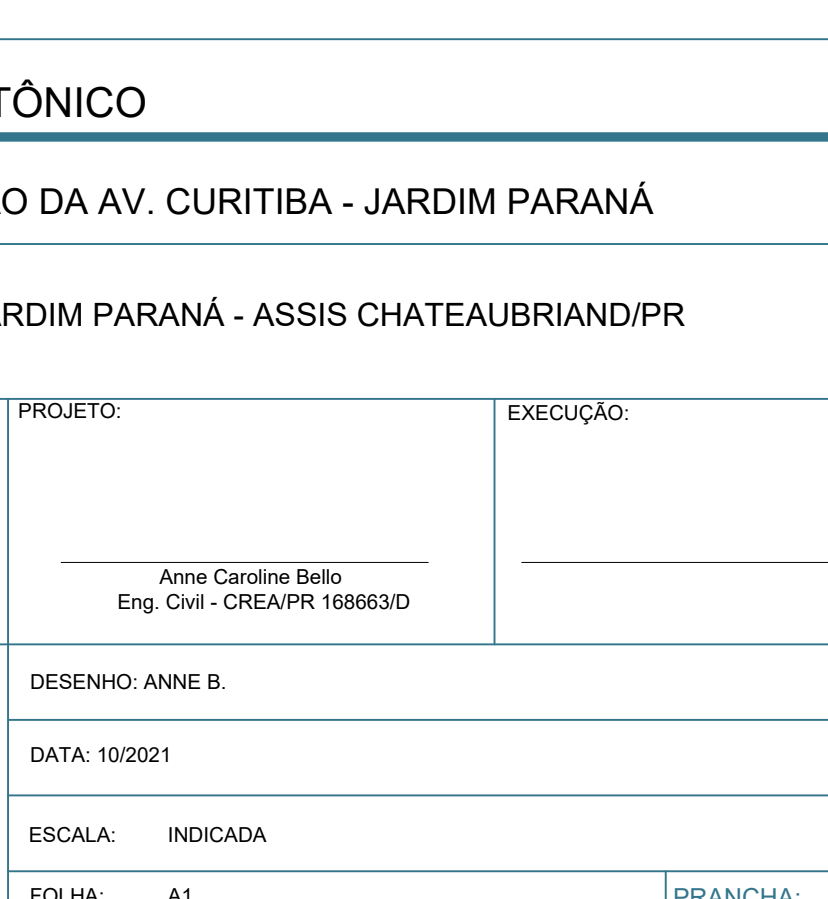
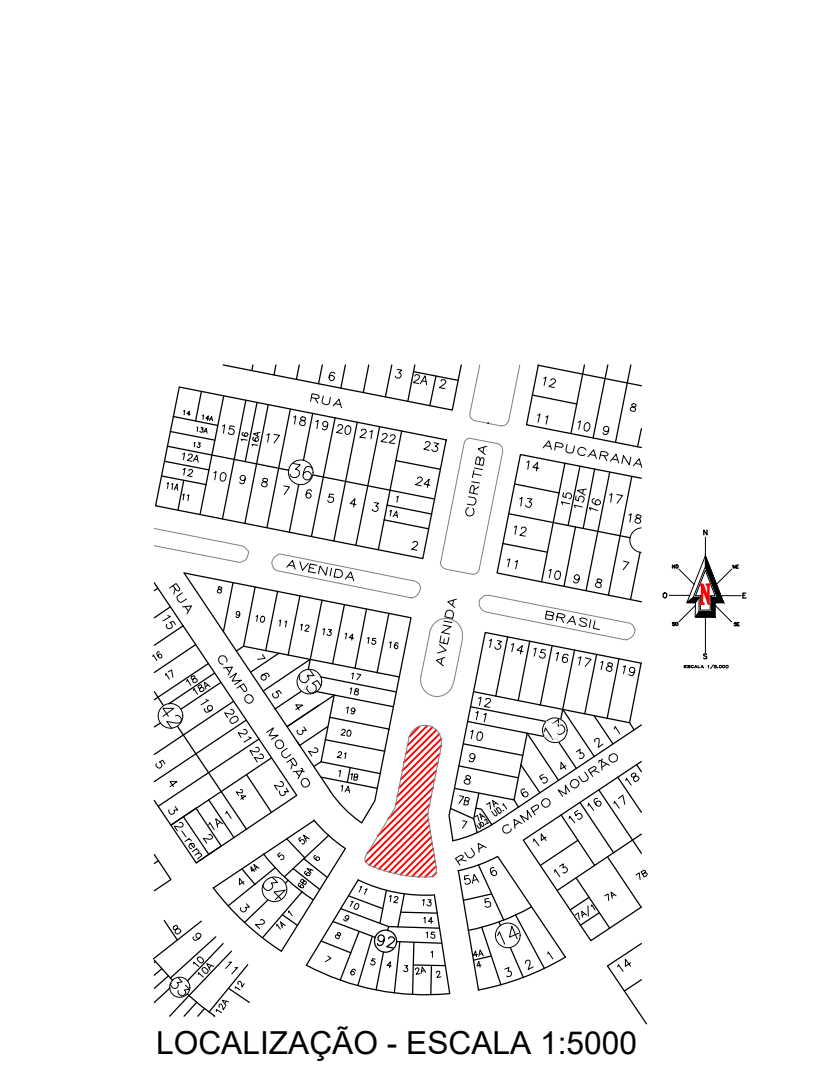
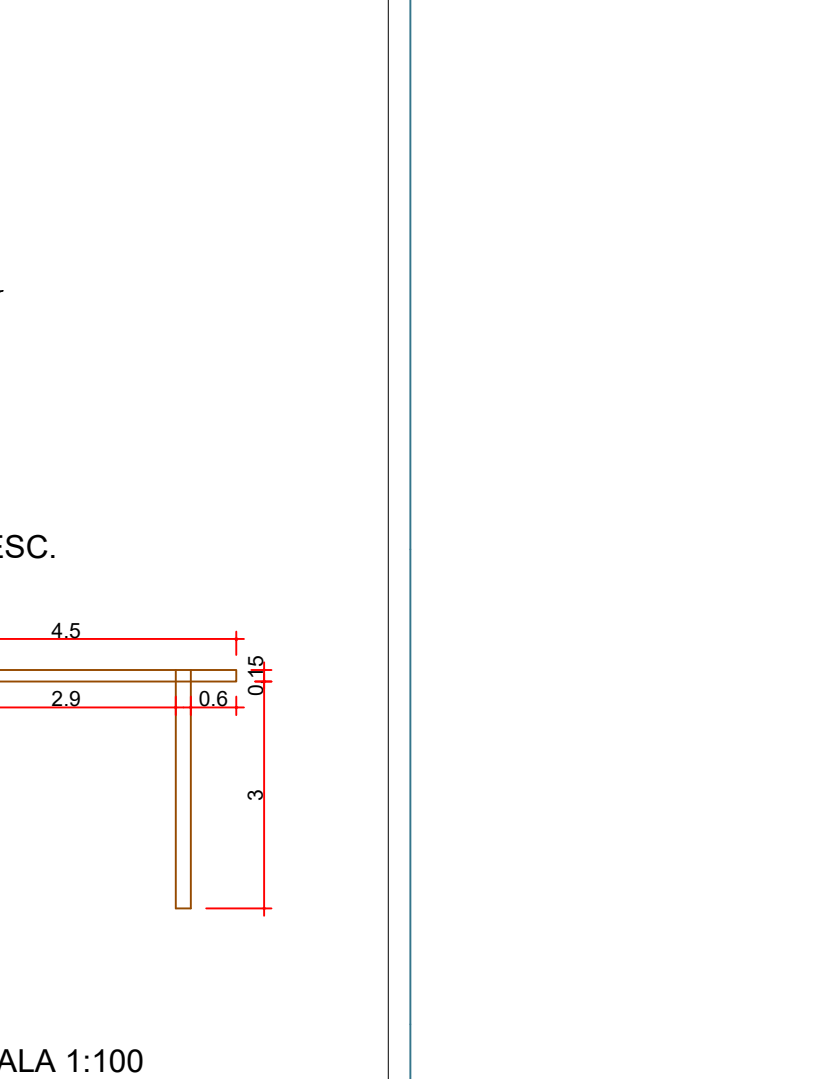
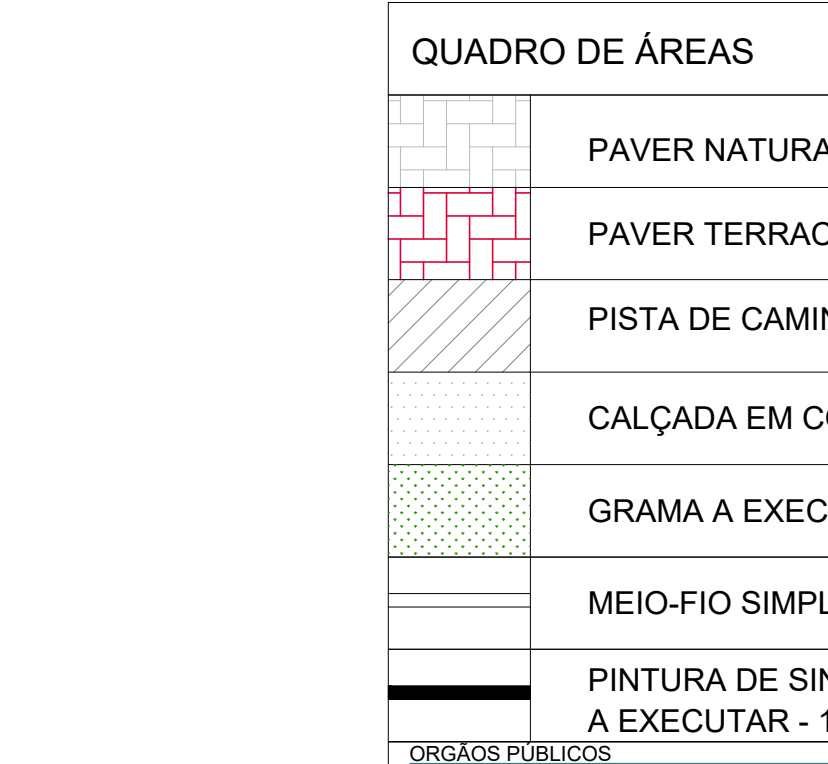
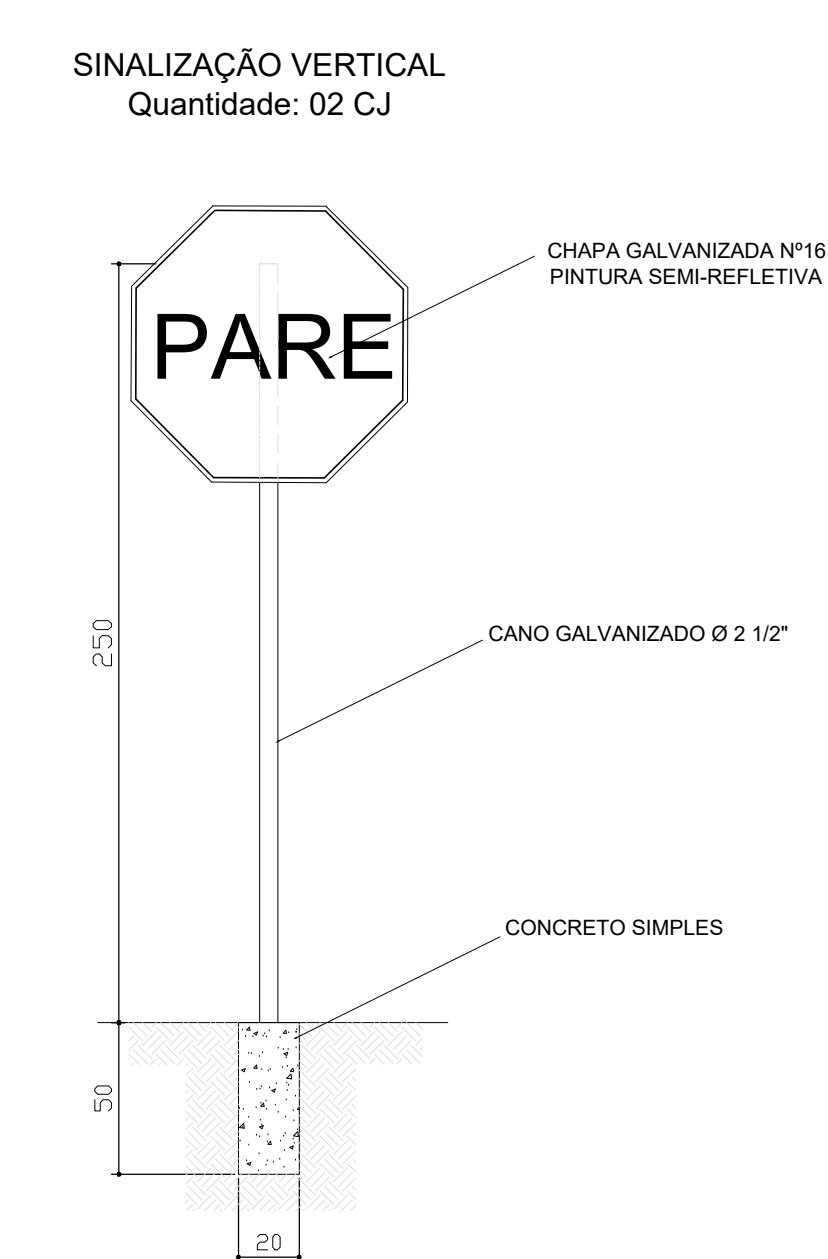
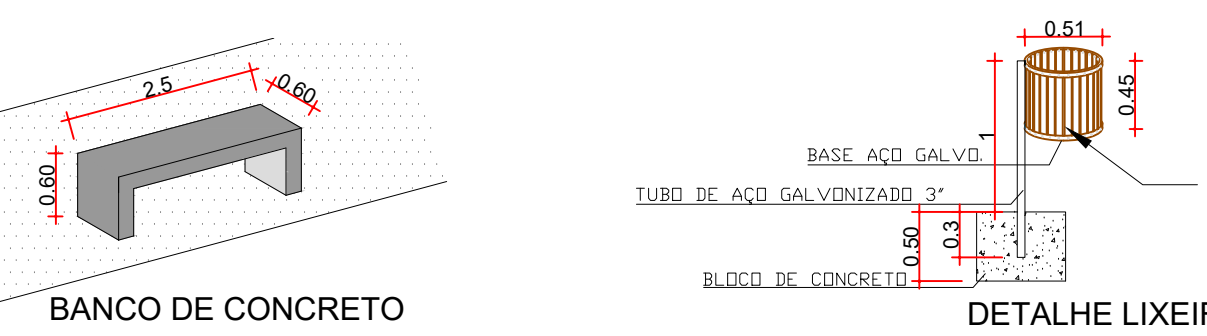
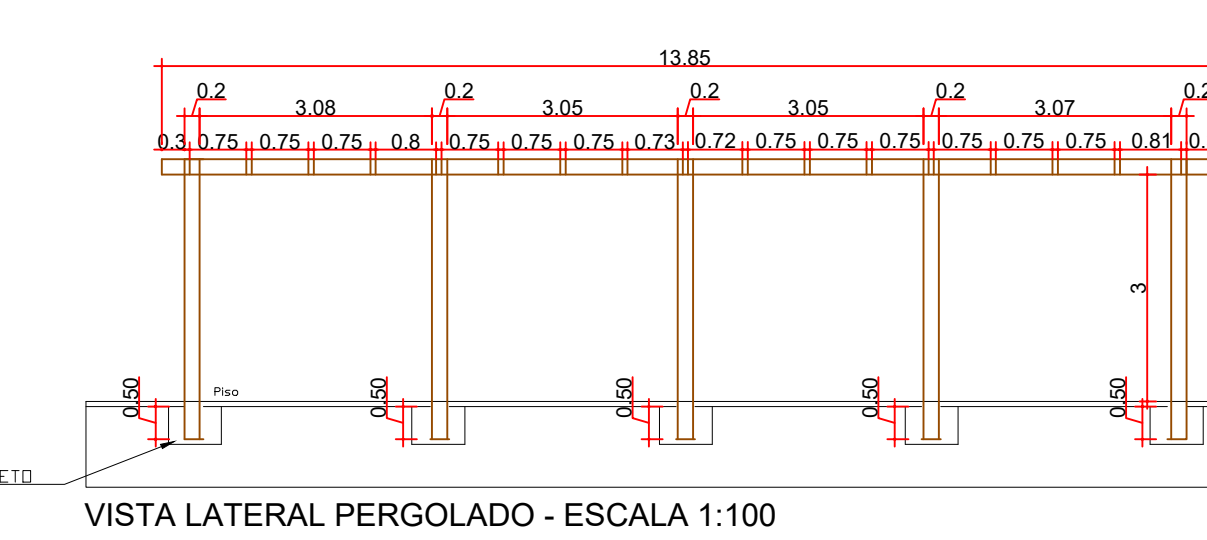
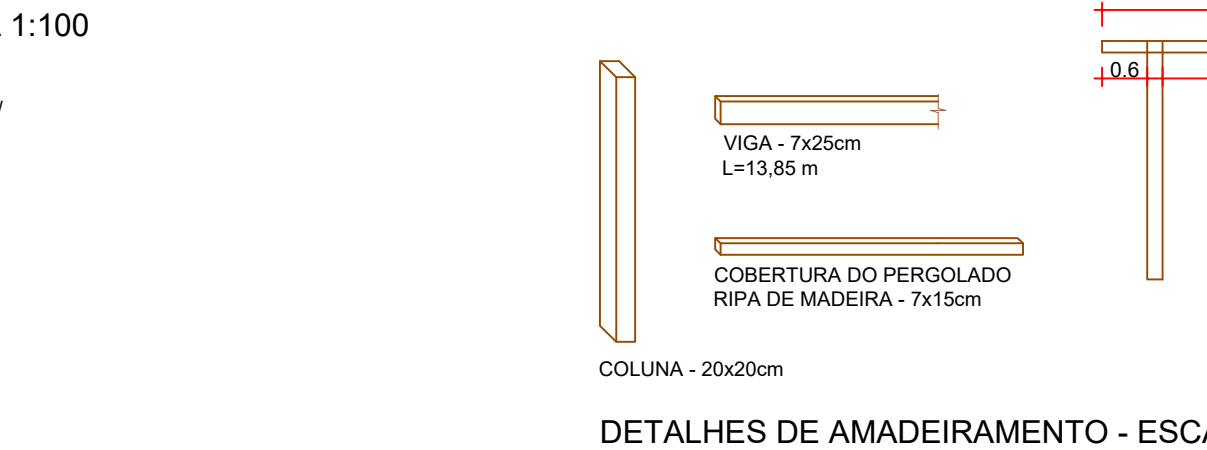
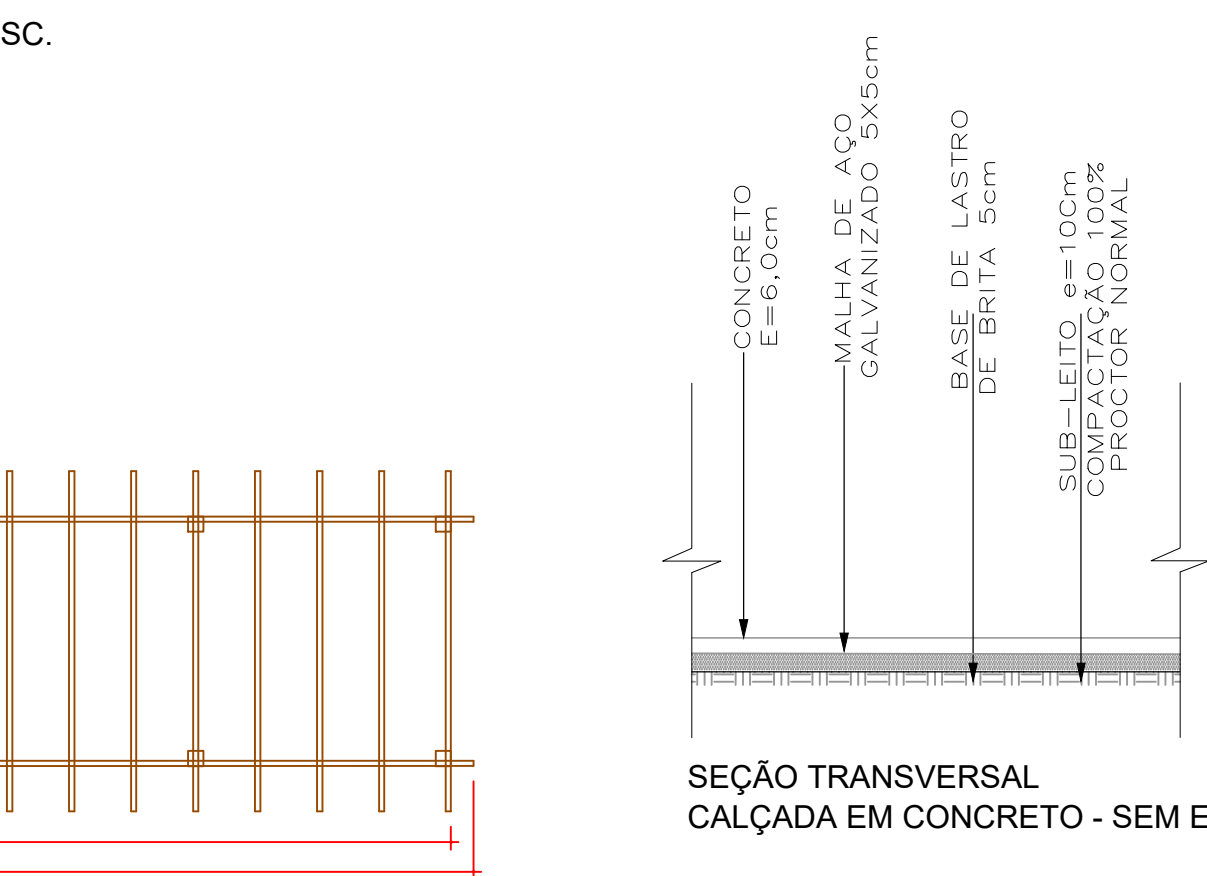
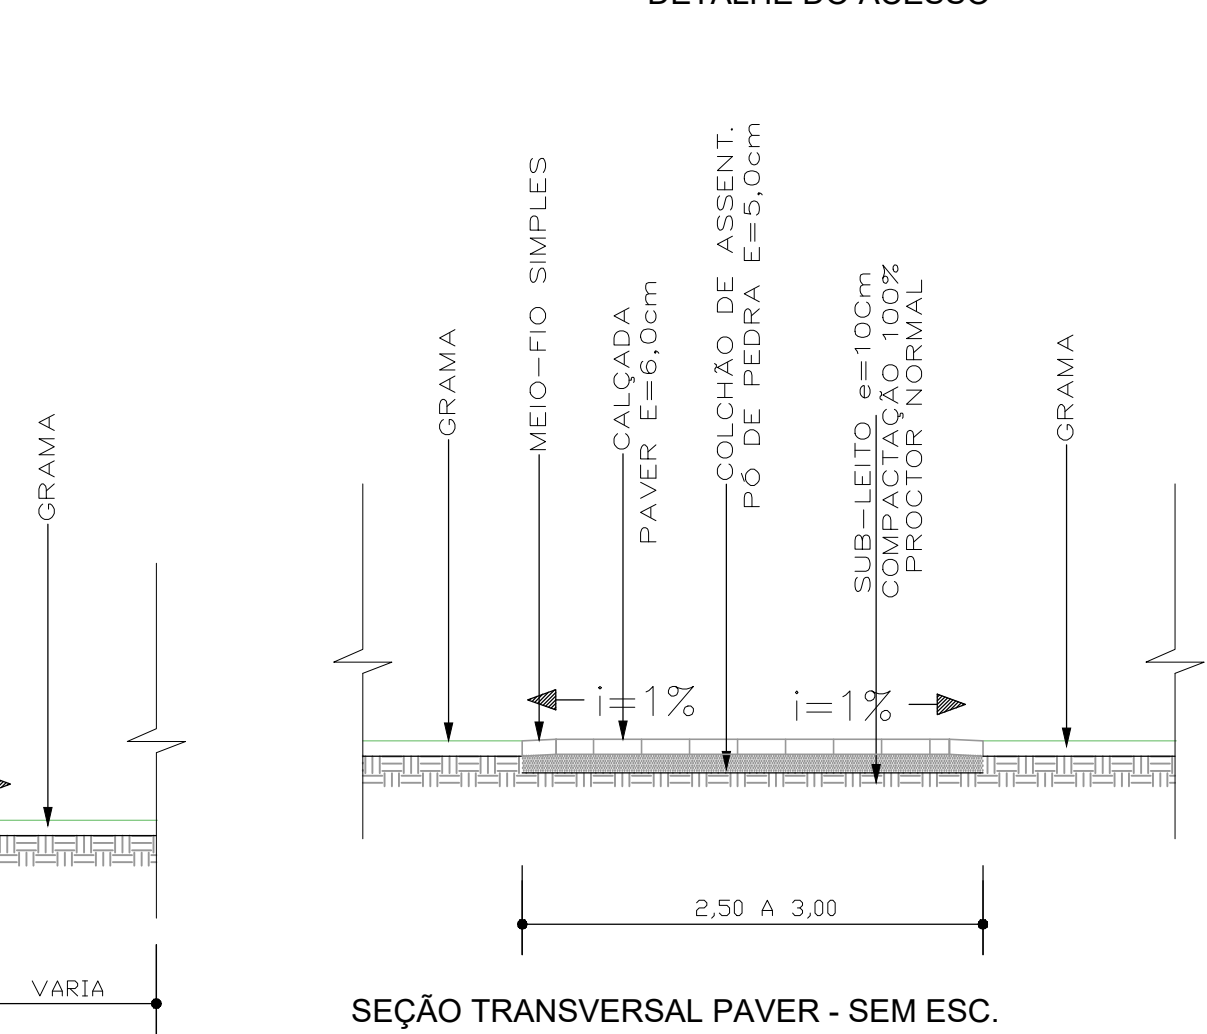
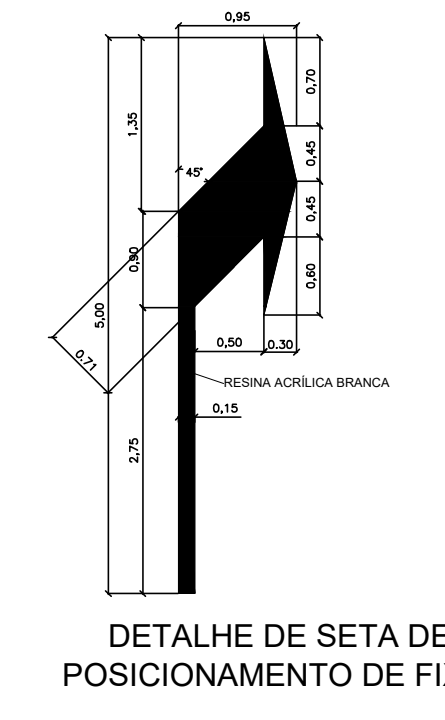


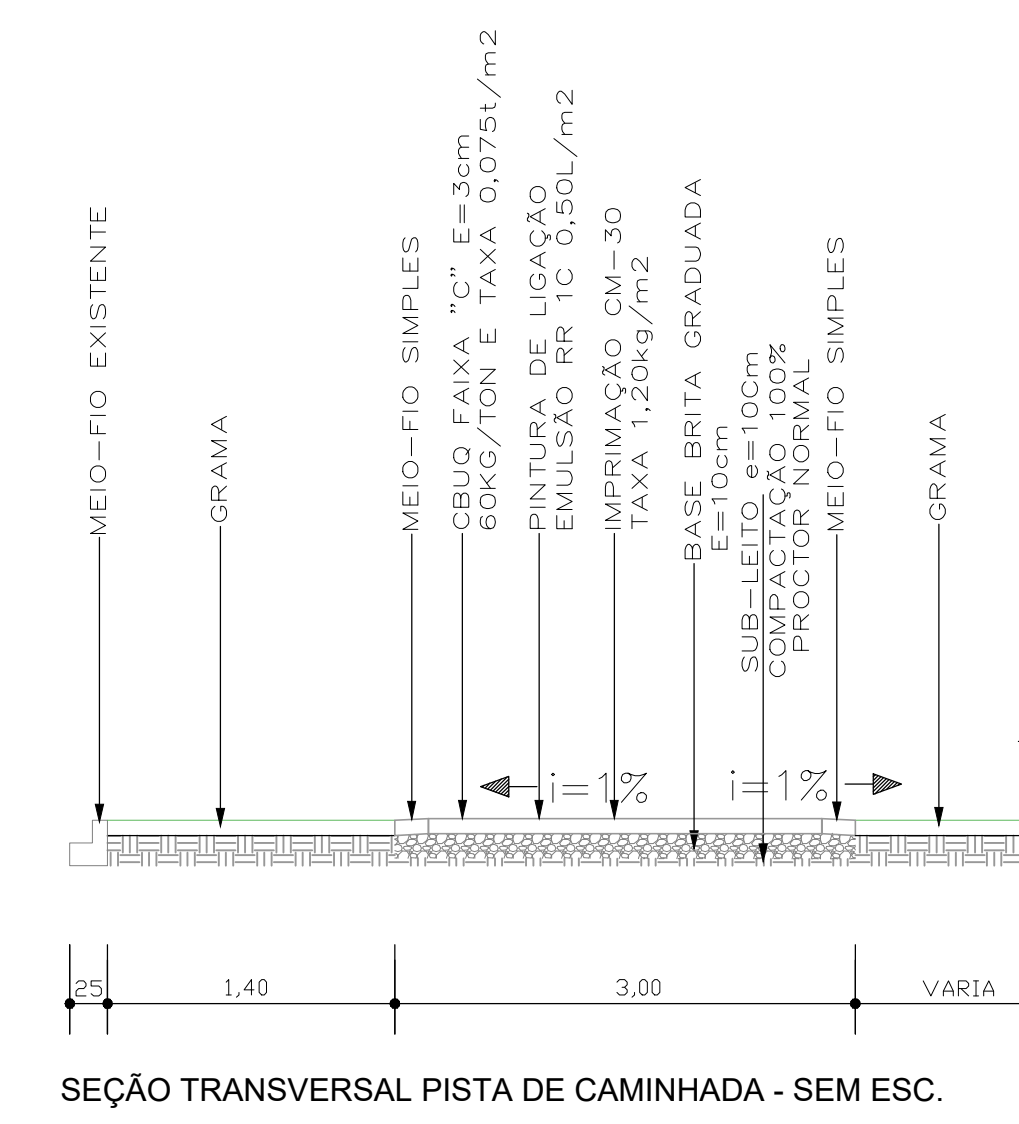

PLANTA BAIXA - ESCALA 1:250

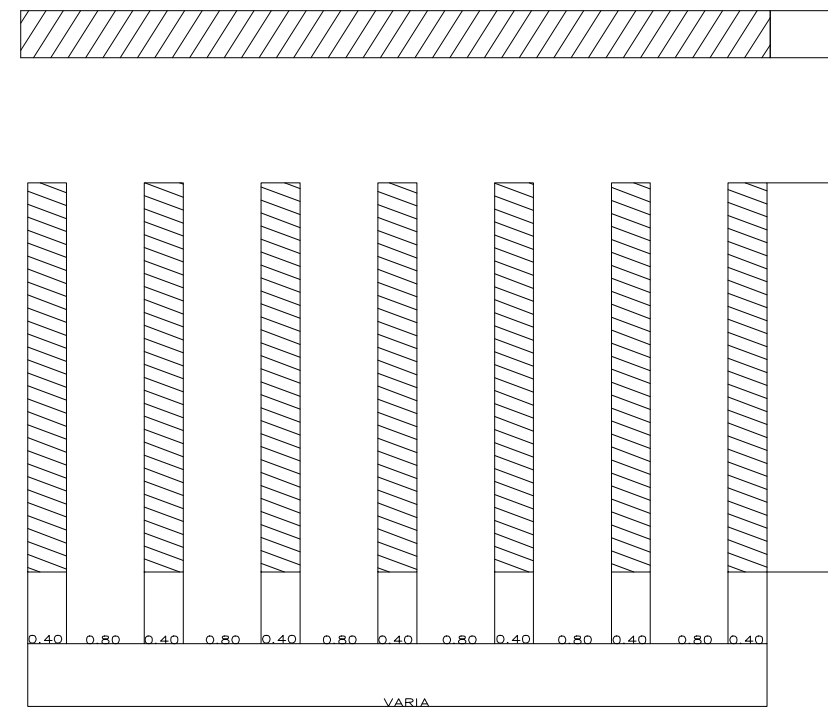

QUADRO DE ÁREAS	
	PAVER NATURAL 6CM - 106,00m²
	PAVER TERRACOTA - 30,24m²
	PISTA DE CAMINHADA EM CBUQ - 711,51m²
	CALÇADA EM CONCRETO - 790,75m²
	GRAMA A EXECUTAR - 1.053,65m²
	MEIO-FIO SIMPLS A EXECUTAR - 603,62m²
	PINTURA DE SINALIZAÇÃO COM RES. ACRÍLICA BRANCA A EXECUTAR - 148,11m²

PROJETO ARQUITETÔNICO	
OBRA:	
URBANIZAÇÃO DA AV. CURITIBA - JARDIM PARANÁ	
LOCALIZAÇÃO:	
AV. CURITIBA - JARDIM PARANÁ - ASSIS CHATEAUBRIAND/PR	
PROPRIETÁRIO:	PROJETO:
Município de Assis Chateaubriand CNPJ: 76.208.479/0001-18	Anne Caroline Bello Eng. Civil - CREA/PR 168663/D
EXECUÇÃO:	
DESENHO: ANNE B.	
DATA: 10/2021	
ESCALA: INDICADA	
FOLHA: A1	
CONTEÚDO: PLANTA BAIXA, LOCALIZAÇÃO E DETALHES	

