


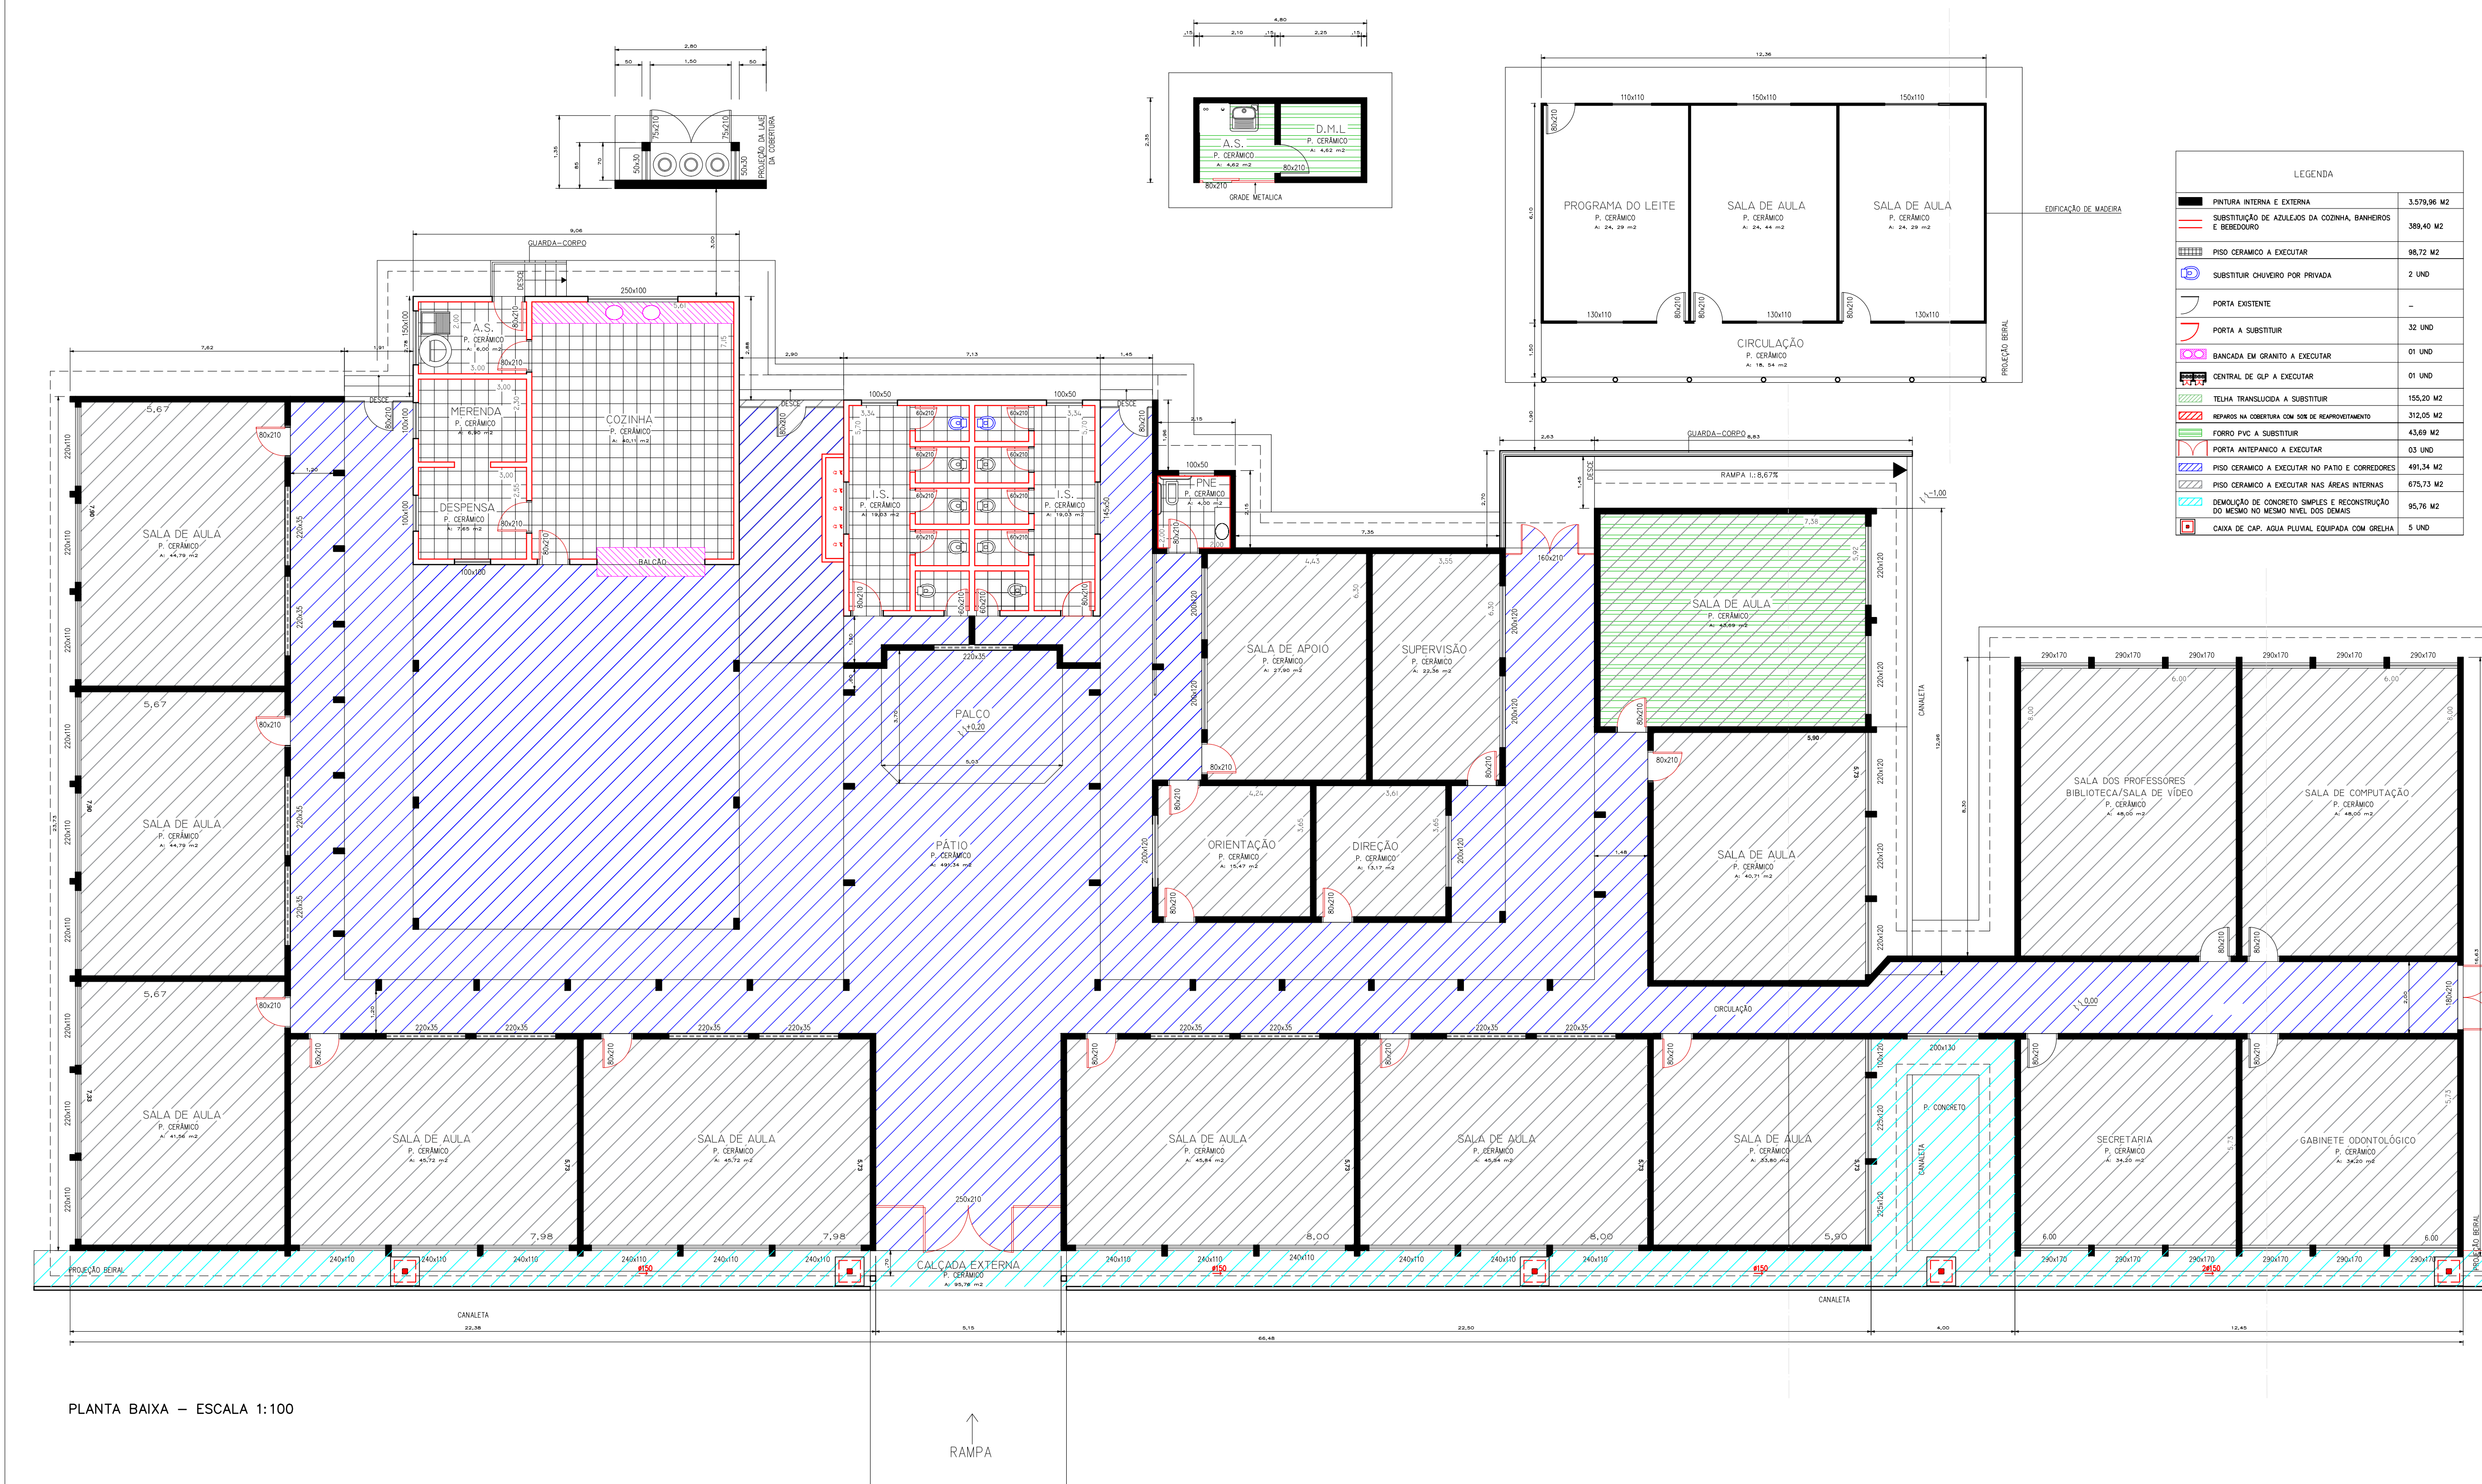


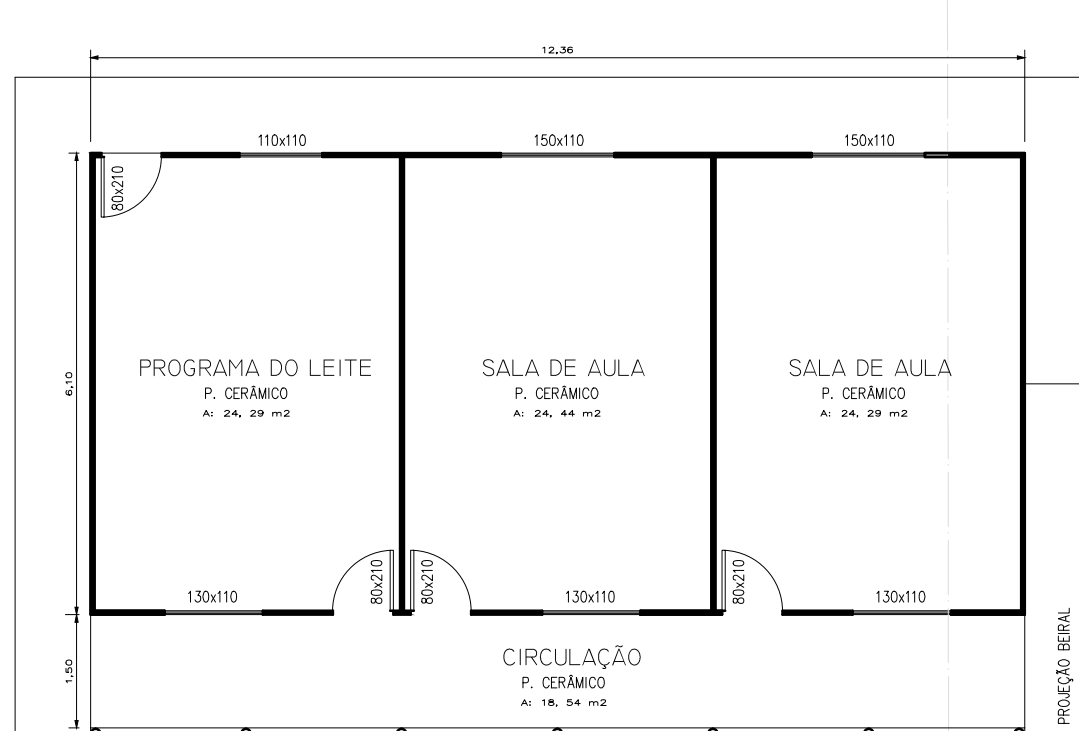




PLANTA BAIXA – ESCALA 1:100

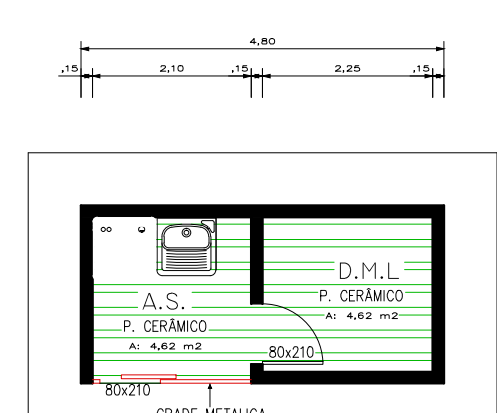

LEGENDA	
[Symbol]	PISTINA INTERNA E EXTERNA 3.570,00 M2
[Symbol]	SUBSTITUIÇÃO DE AZULEJOS DA COZINHA, BANHEIROS E REDEGAÇO 388,41 M2
[Symbol]	PISO CERÂMICO A EXECUTAR 165,72 M2
[Symbol]	SUBSTITUIÇÃO DE PORTA DE ALUMÍNIO POR PORTA DE MADEIRA 2 UNO
[Symbol]	PORTA DE ALUMÍNIO 01 UNO
[Symbol]	PORTA DE MADEIRA 01 UNO
[Symbol]	BANDEJA EM GESSO A EXECUTAR 01 UNO
[Symbol]	CENTRAL DE GLP A EXECUTAR 01 UNO
[Symbol]	TELHA TRANSLÚCIDA A SUBSTITUIR 150,20 M2
[Symbol]	REPARO NA GUADEIRA DO TUBO DE DRENAGEM 30,20 M2
[Symbol]	FORNO POC A SUBSTITUIR 45,00 M2
[Symbol]	PORTA DE ALUMÍNIO A EXECUTAR 03 UNO
[Symbol]	PISO CERÂMICO A EXECUTAR NO PATIO E CORREDORES 488,34 M2
[Symbol]	PISO CERÂMICO A EXECUTAR NAS ÁREAS INTERNAS 470,13 M2
[Symbol]	CONCRETO DE CIMENTO PORTLAND E RECONSTRUÇÃO DO MESMO NO MESMO MODO DOS DEBRES 16,76 M2
[Symbol]	CHÃO DE CIMENTO PORTLAND COM CORDÃO 5 UNO

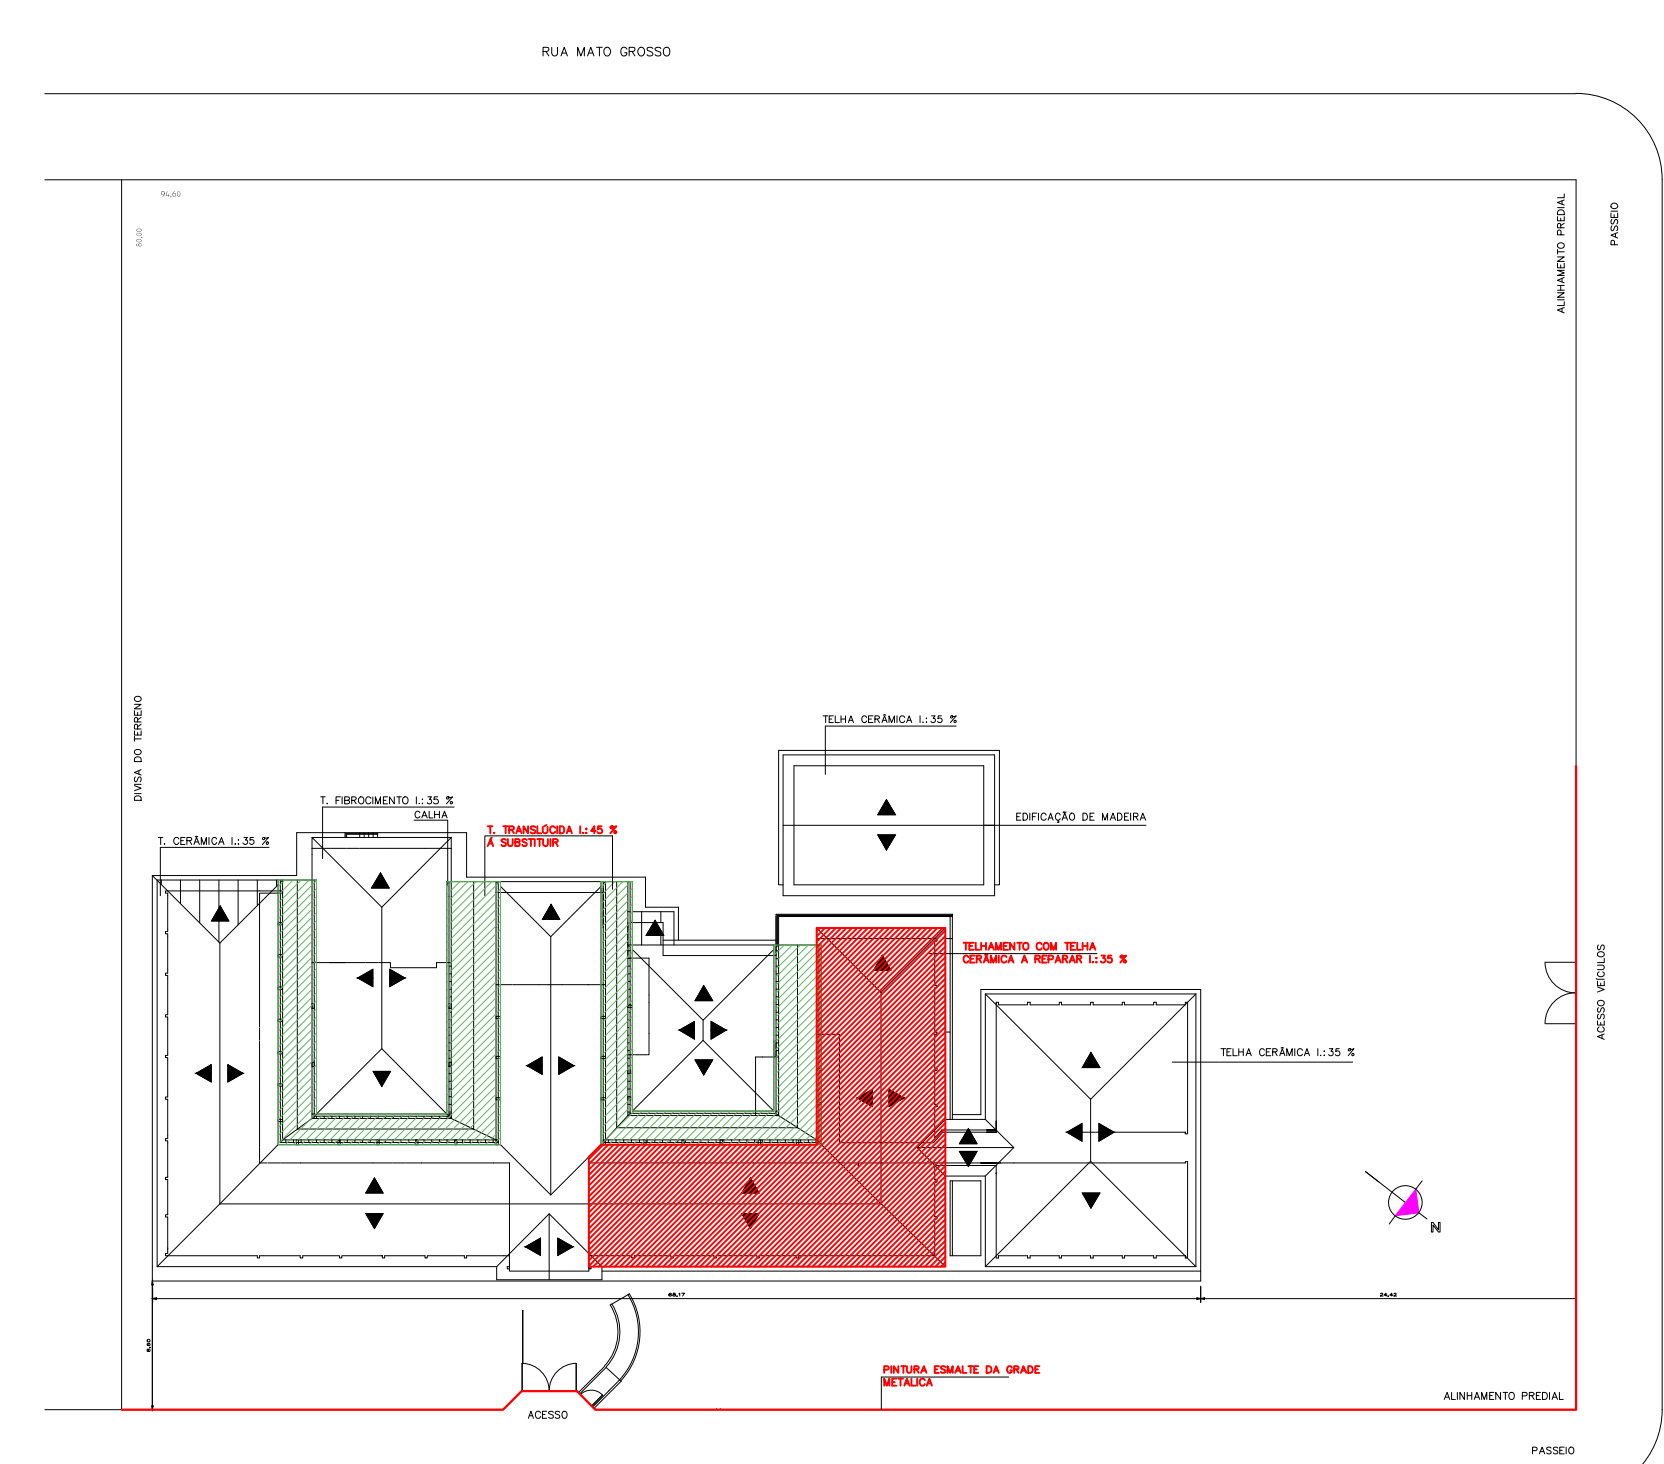

IMPLANTAÇÃO E COBERTURA – ESCALA 1:500

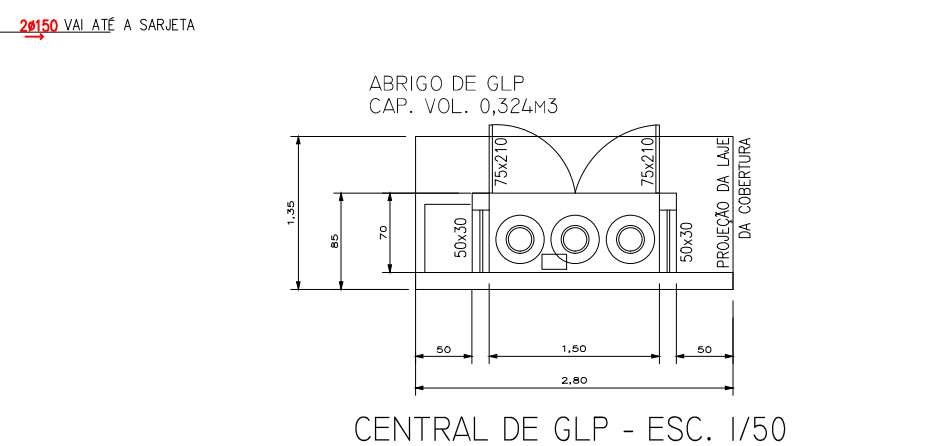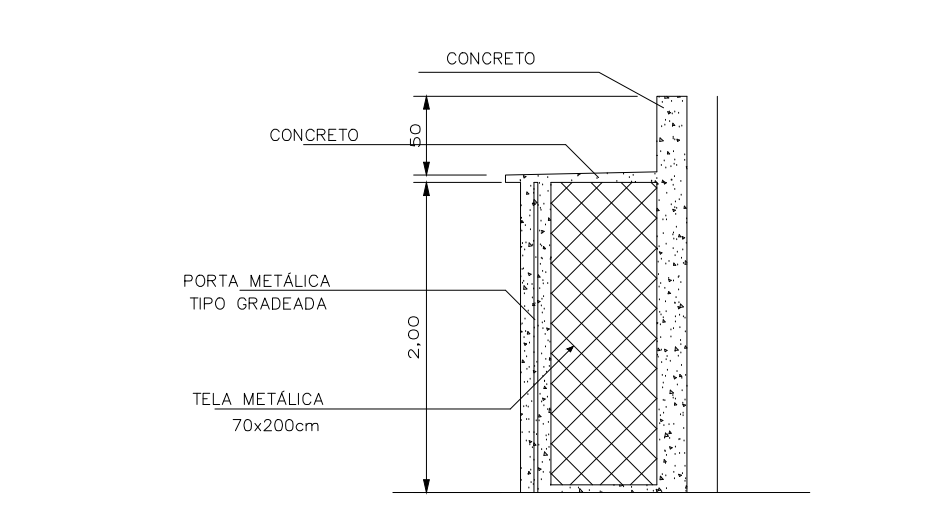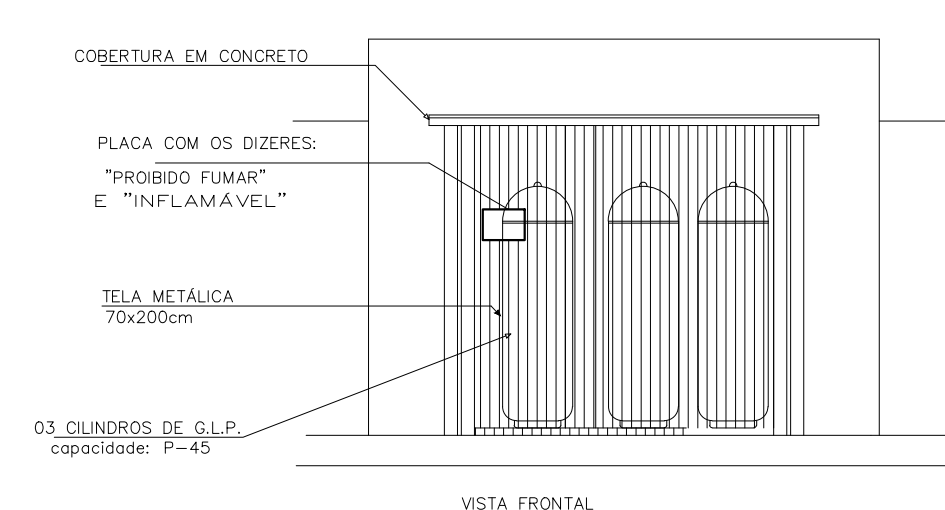

PROJETO ARQUITETÔNICO		01/02
PROJETO: ESCOLA MUNICIPAL NELLITA RAMOS SABELLA		
DISCIPLINAR: PROJETO DE REFORMA		
LOCAL: AVENIDA MINAS GERAIS, 335 – QUADRA 28 – TEL. 3528-4435 JARDIM PROGRESSO – ASSIS CHATEAUBRIAND – PR		
PROPRIETÁRIO: PREFEITURA MUNICIPAL DE ASSIS CHATEAUBRIAND		
DATA: MAIO/2017	ESCALA: INDICADA	ARQUIVO: ENG. MAYKE W.
ESTATÍSTICAS: ÁREA DO TERRENO 7.568,00m2		PROPRIETÁRIO: MUNICÍPIO ASSIS CHATEAUBRIAND
ÁREA TOTAL 1.457,86 m2		RESP. TÉCNICO: