




**PLANTA**  
área 654,11m²  
escala 1:100

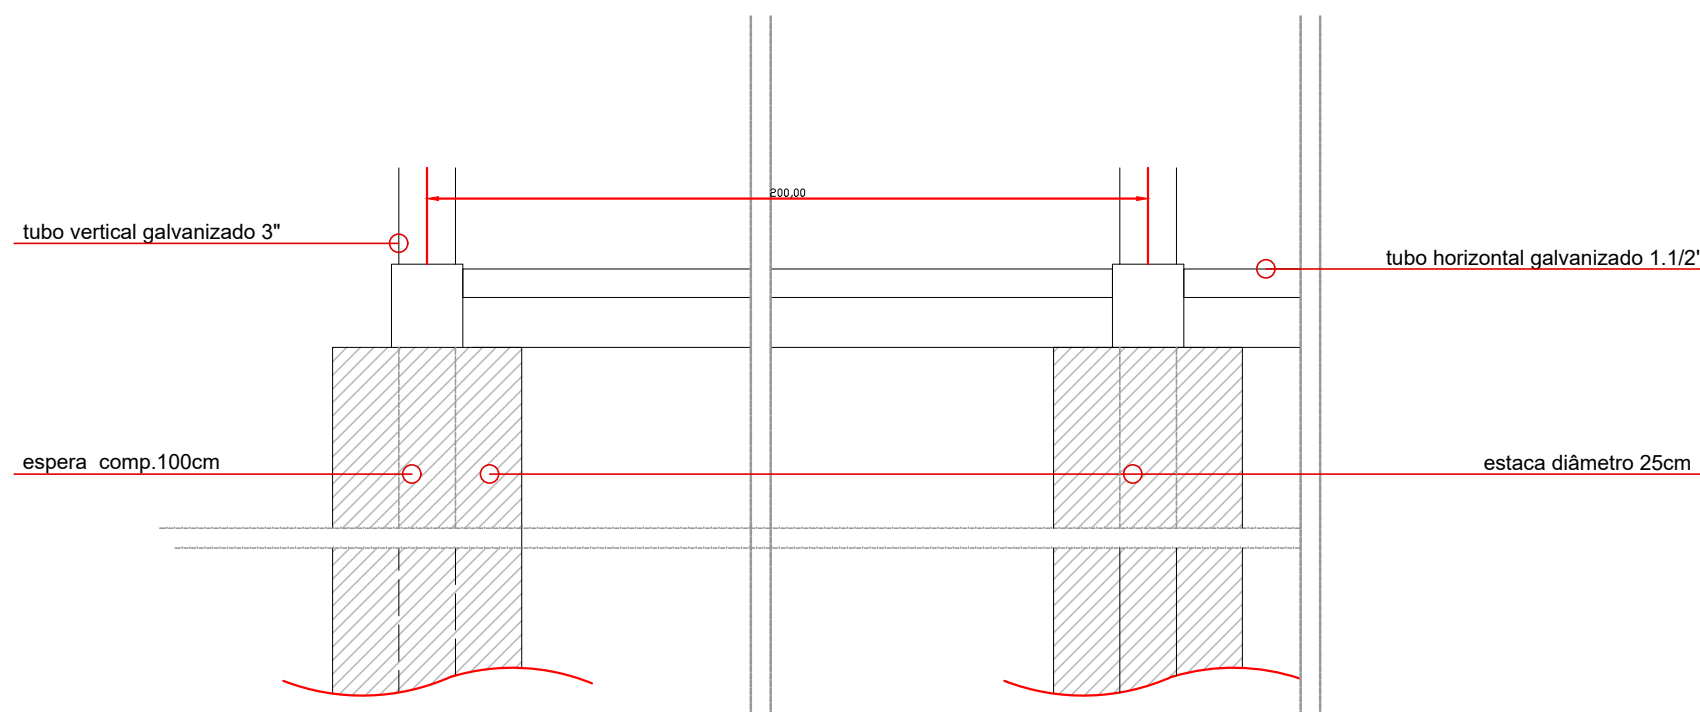


**DETALHE DO BALDRAME**  
sem escala

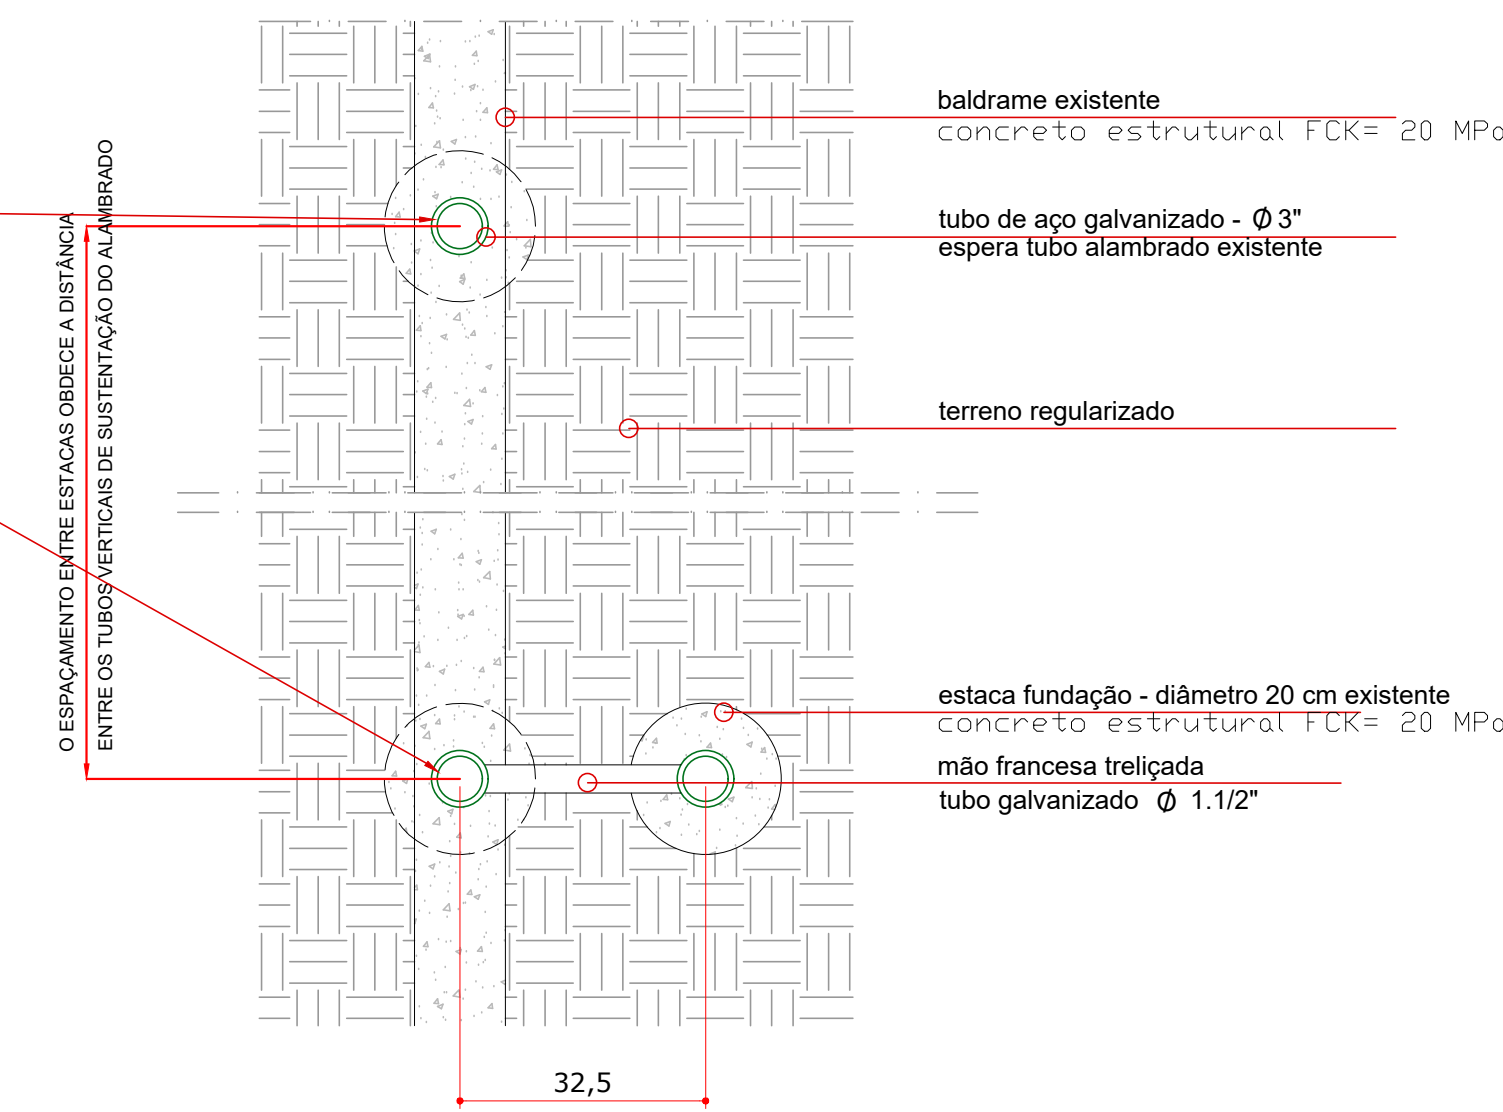


**DETALHE EM PLANTA - ESTACA FUNDAÇÃO**  
sem escala

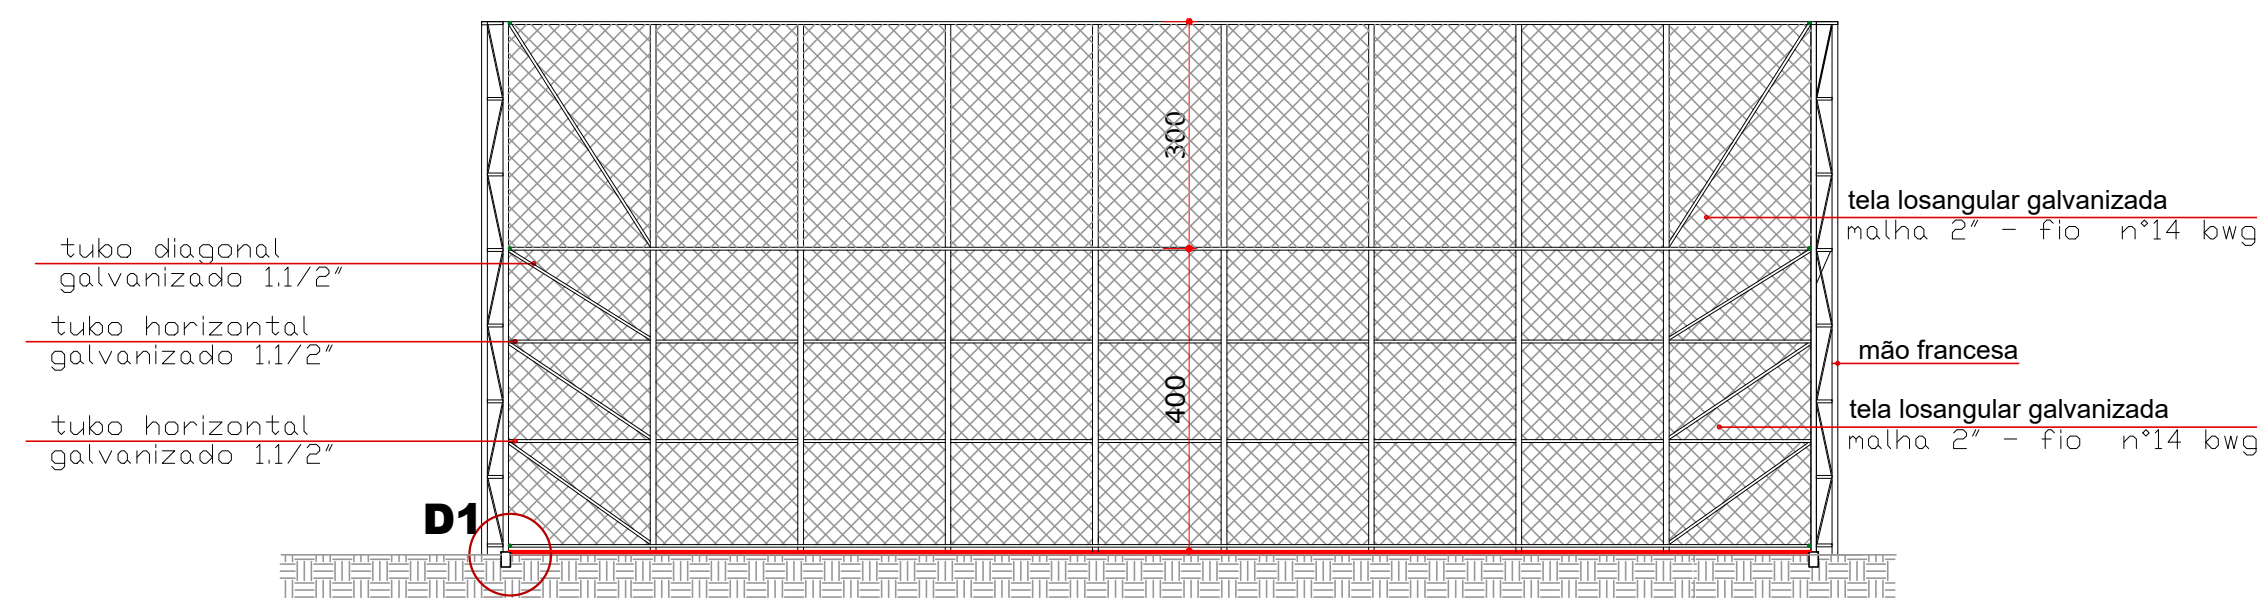



**CORTE TRANSVERSAL**  
escala 1:100

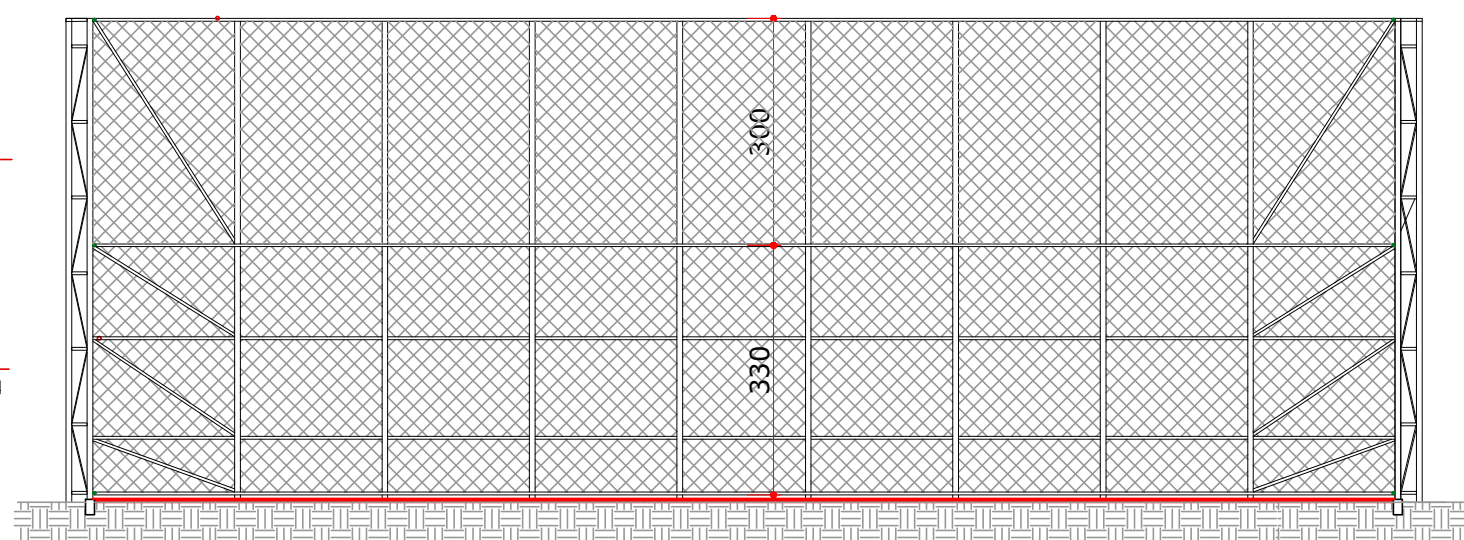

**CORTE TRANSVERSAL**  
escala 1:100

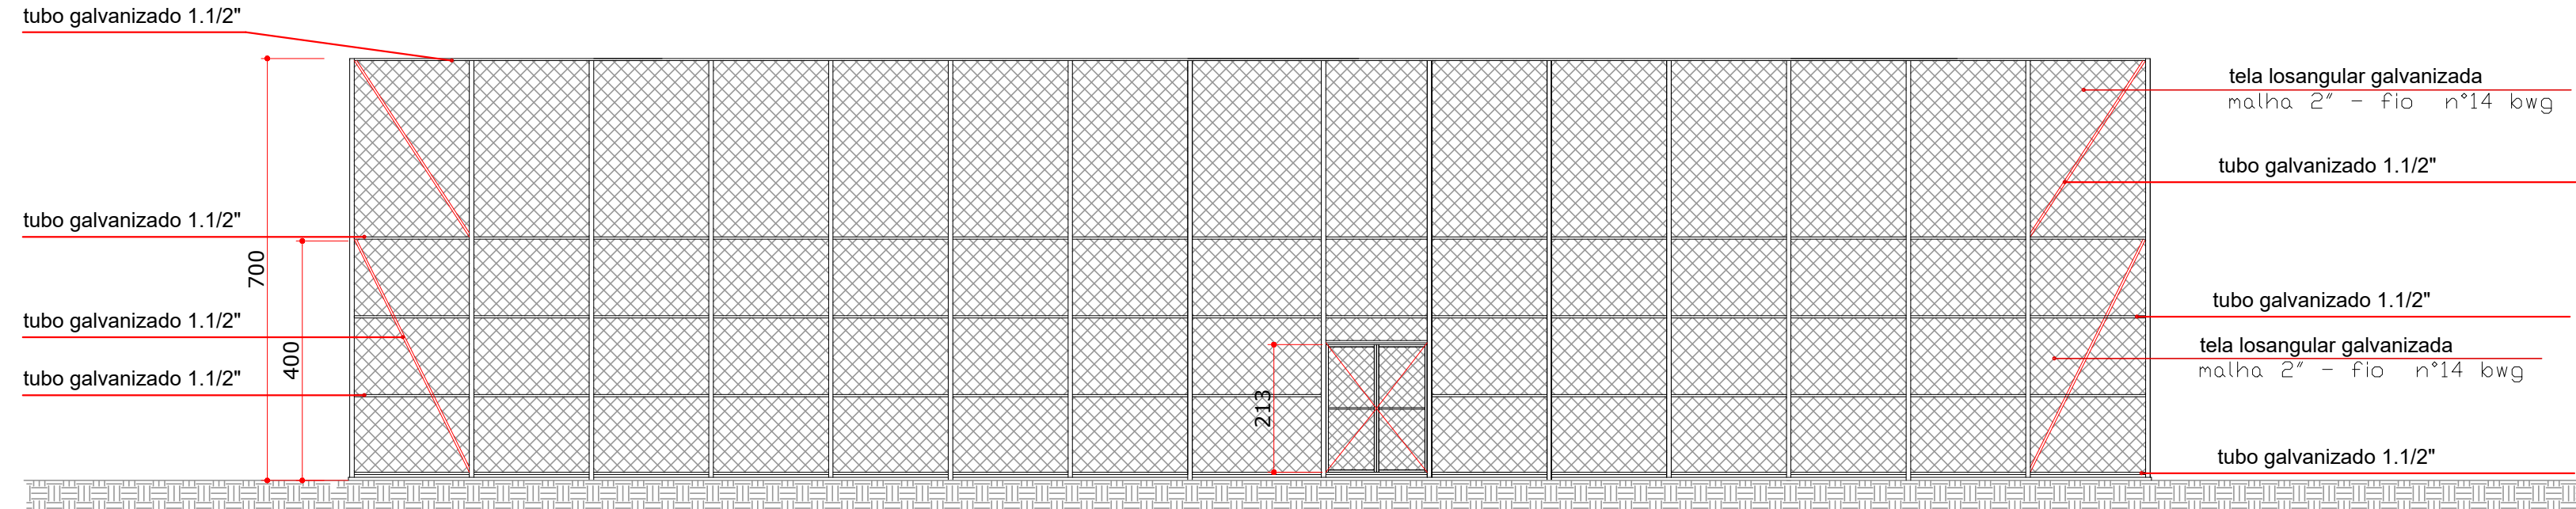

**ELEVÇÃO LATERAL**  
escala 1:100

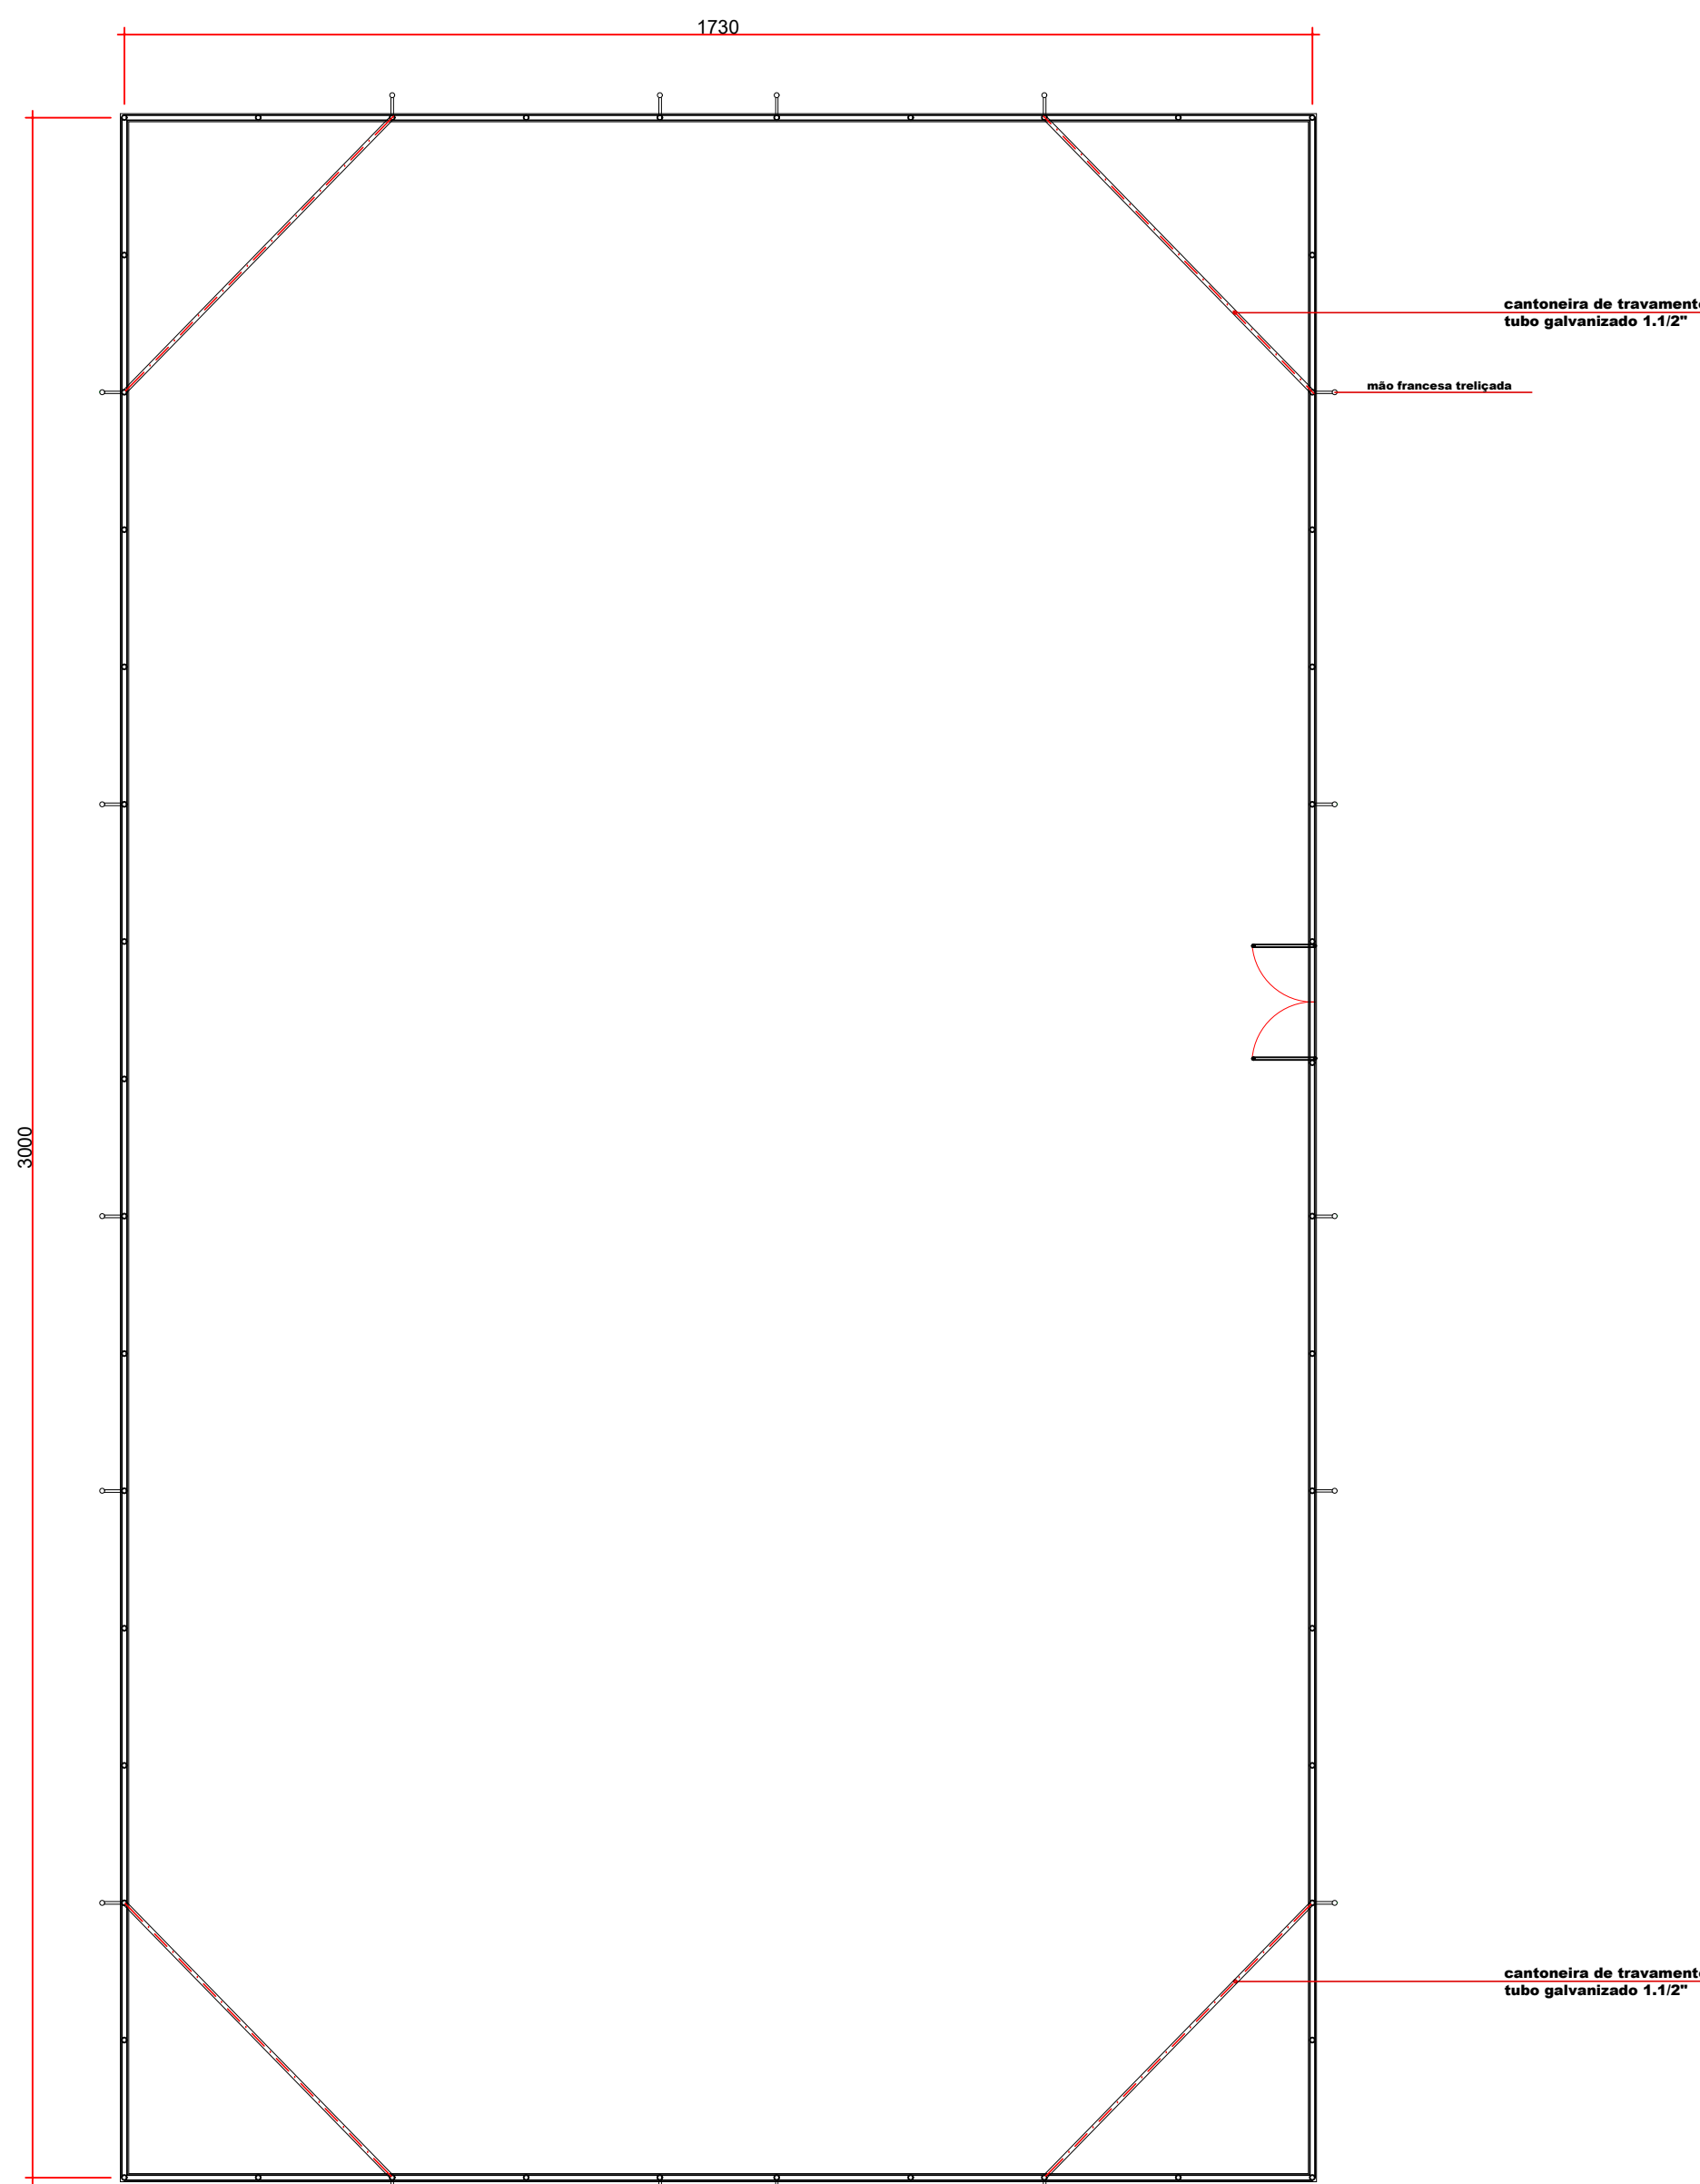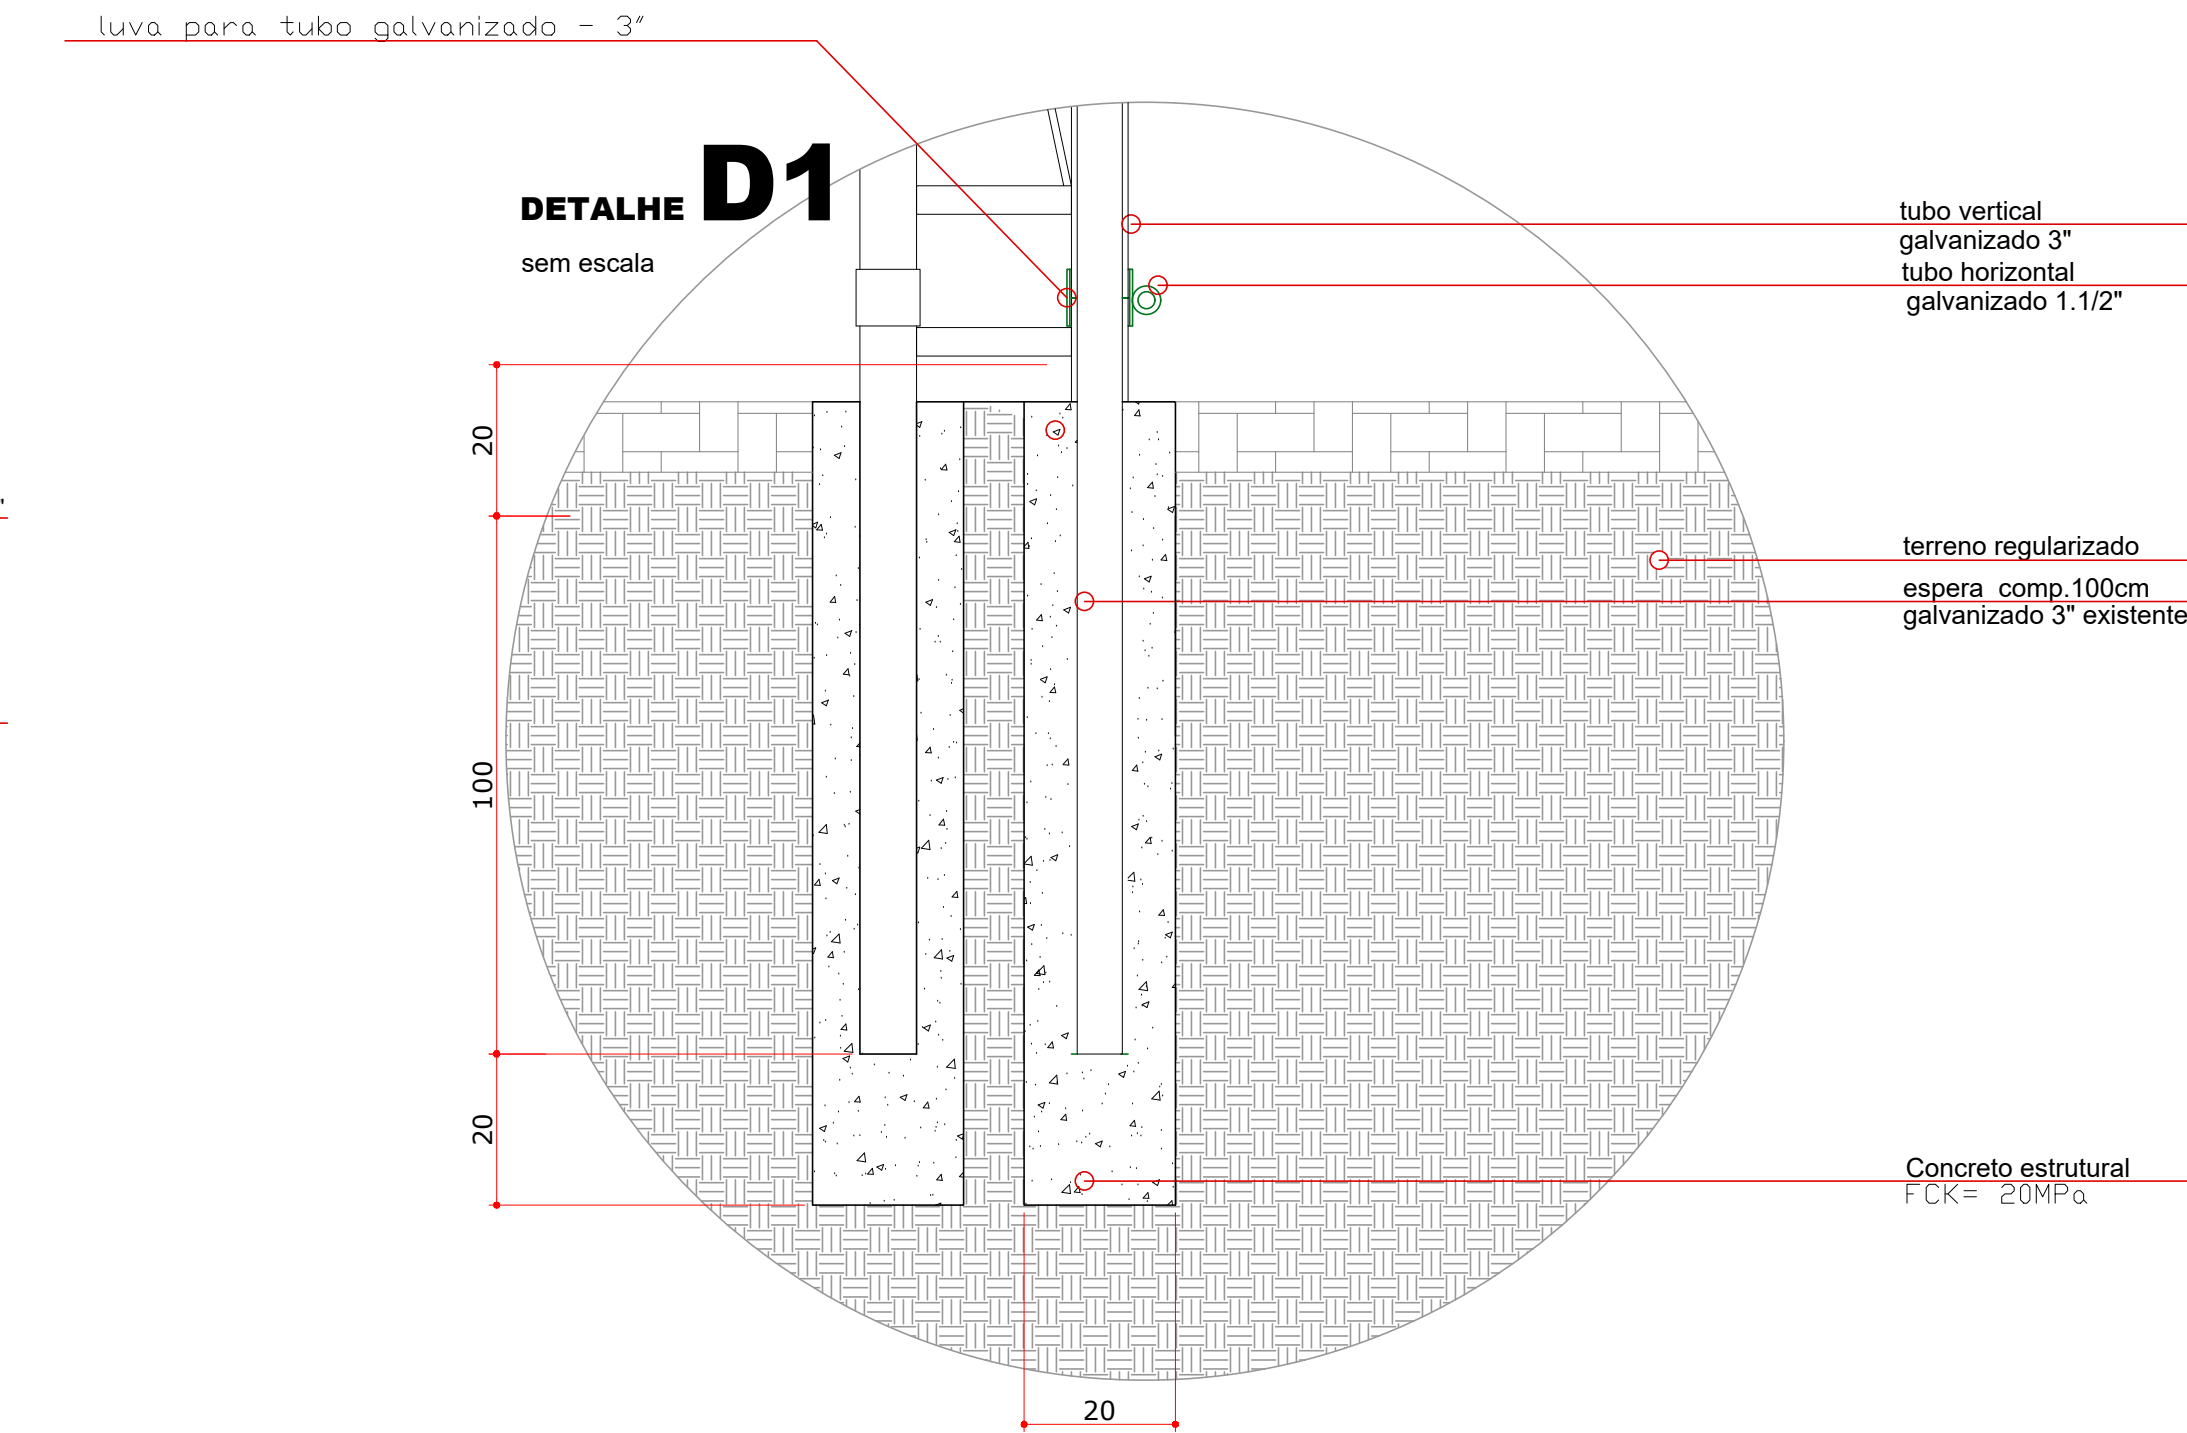

**COBERTURA**  
escala 1:100

ALAMBRADO EM TUBO DE AÇO GALVANIZADO D=3" E 1 1/2" COM TELA GALVANIZADA FIO 14BWG MALHA 5X5.	650,10M2
--	----------

ORGÃOS PÚBLICOS		
PROJETO ARQUITETÔNICO		
CIBRA: CERCAMENTO DE QUADRA POLIESPORTIVA		
LOCALIZAÇÃO: AV. CURITIBA, JARDIM PARANÁ - ASSIS CHATEAUBRIAND/PR		
PROPRIETÁRIO:	PROJETO:	EXECUÇÃO:
Município de Assis Chateaubriand CNPJ: 76.208.479/0001-18	Anne Caroline Bello Eng. Civil - CREA/PR 168663/O	
DESENHO: ANNE B.		
DATA: 06/2024		
ESCALA: INDICADA		
FOLHA: A1		
CONTEÚDO: PLANTA BAIXA E DETALHES.		
PRANCHA: 1/2		