
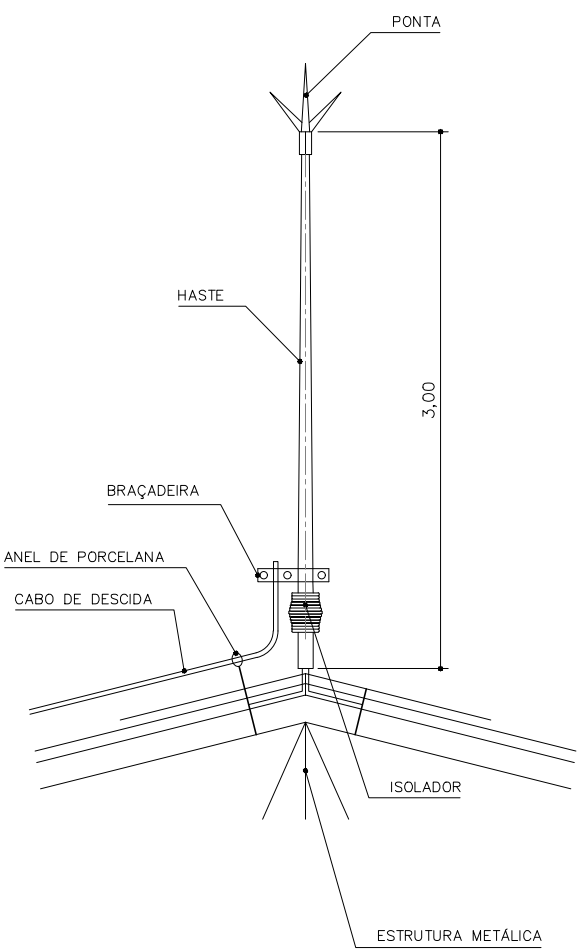


CORTE AB – ESCALA 1/100

LEGENDA

- CABO DE COBRE NÚ AÉREO
- CABO DE COBRE NÚ SUBTERRÂNEO
- ELETRODO NO SOLO SEM CAIXA DE INSPEÇÃO
- ELETRODO NO SOLO COM CAIXA DE INSPEÇÃO

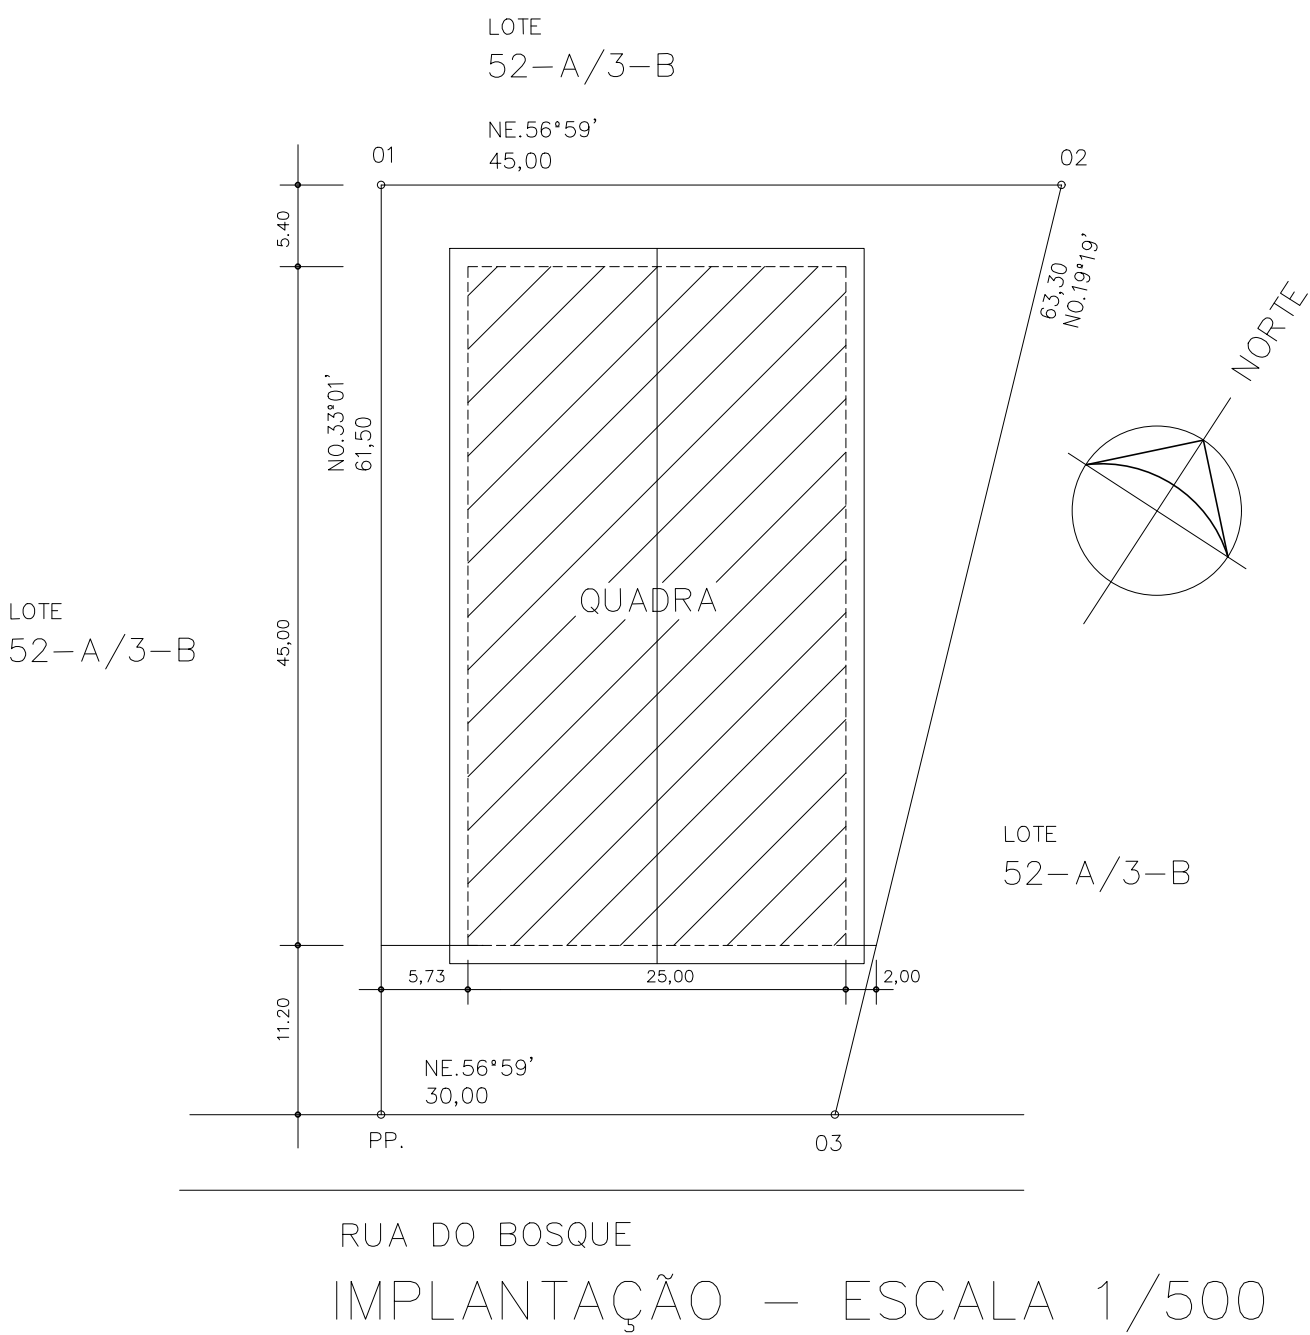

DET. DO PÁRA-RAIO TIPO FRANKLIN

PROJETO: SPDA
SISTEMA DE PROTEÇÃO CONTRA DESCARGAS ATMOSFÉRICAS
Rua do Bosque Lote 52-A/3-B-1, Gleba 5-C, Colônia Peruibe

ÁREA 1.125,00m2	PROPRIETÁRIO MUNICÍPIO DE ASSIS CHATEAUBRIAND – PR	PRANCHA 1/1
FOLHA ÚNICA	DISCRIMINAÇÃO PLANTA BAIXA, CORTE AB, IMPLANTAÇÃO E DETALHE	
DATA JAN/2022	MUNICÍPIO DE ASSIS CHATEAUBRIAND	RESPONSÁVEL TÉCNICO
ESCALA INDICADA	ASSINATURA	ASSINATURA