




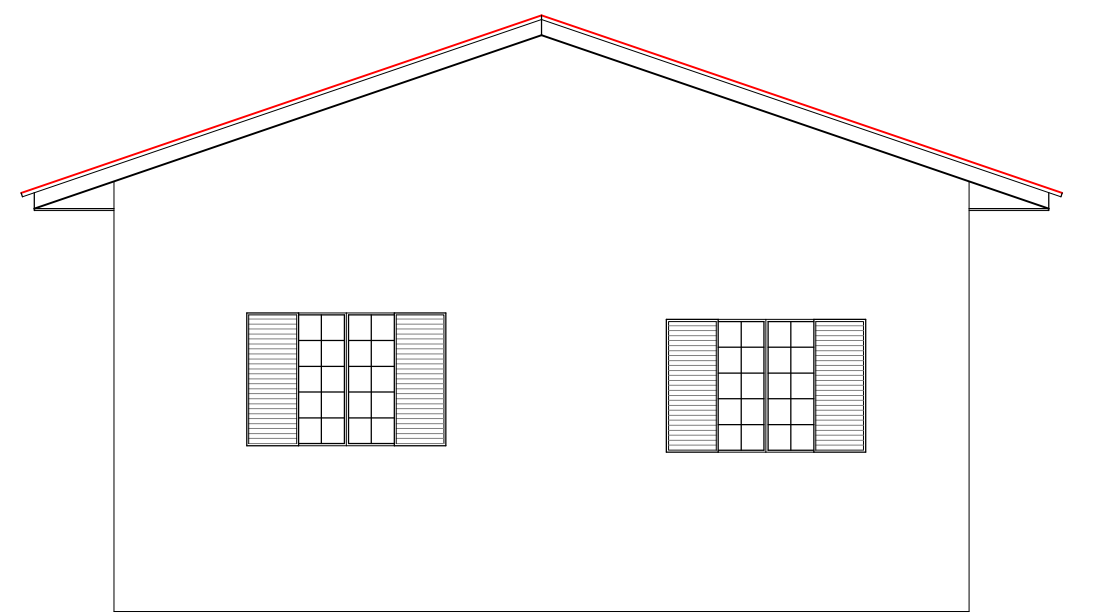


FACHADA FRONTAL – ESC. 1:50

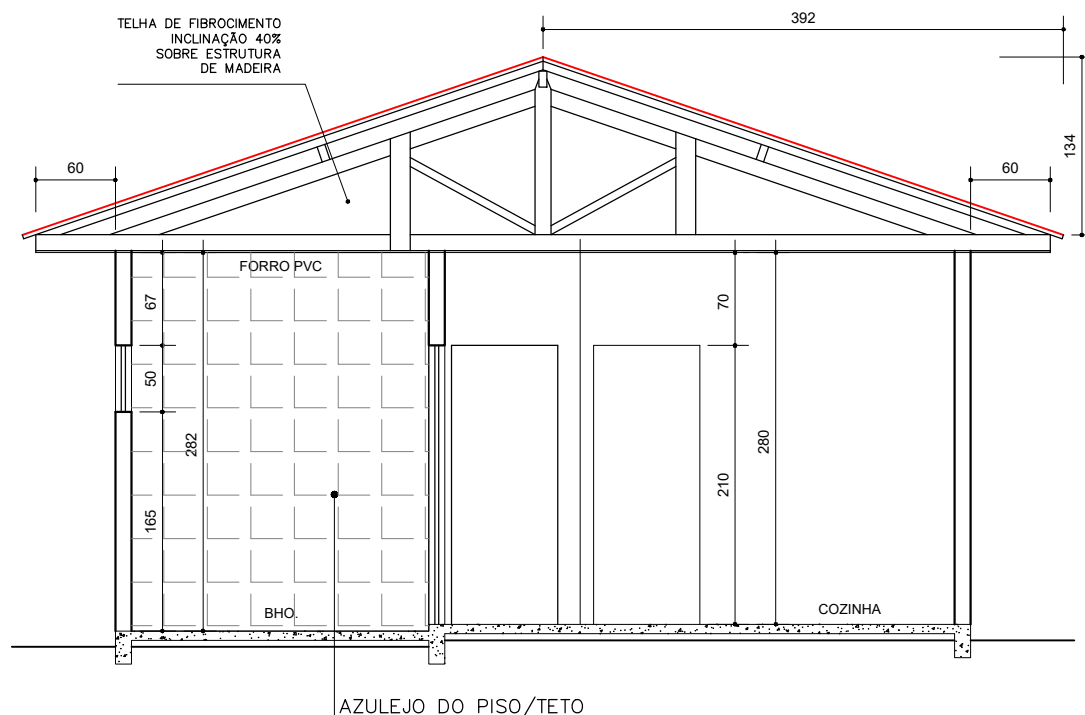


CORTE AB – ESC. 1:50

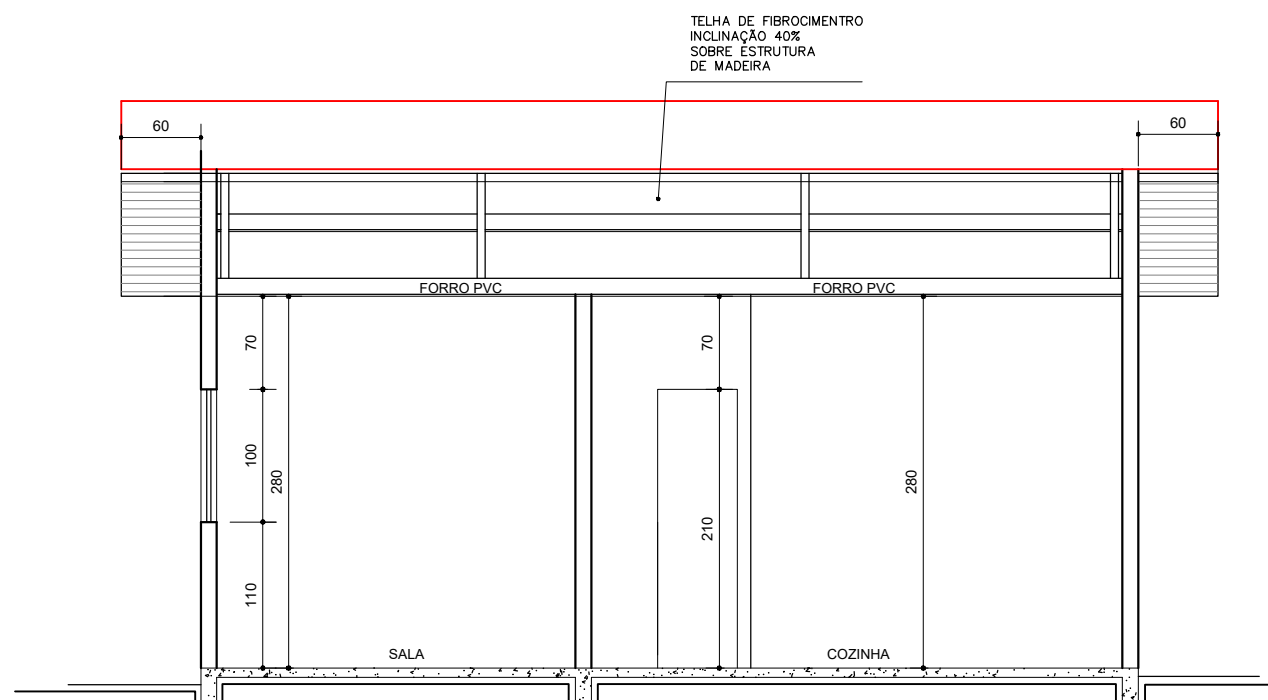

CORTE CD – ESC. 1:50

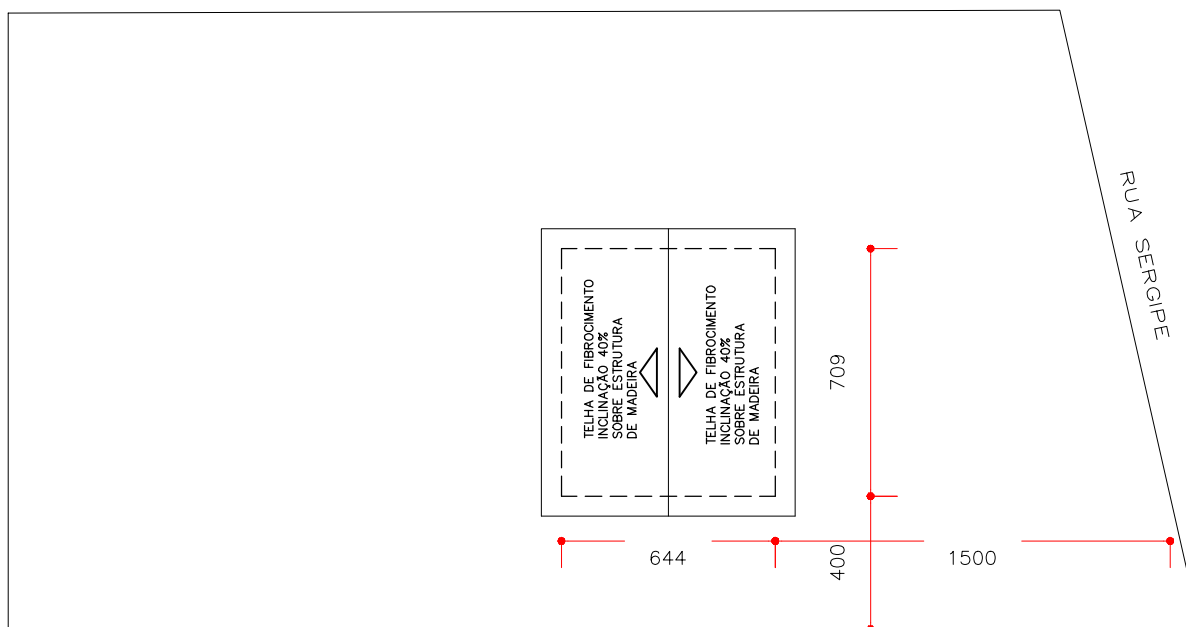

LOCAÇÃO E TELHADO – ESCALA 1:200

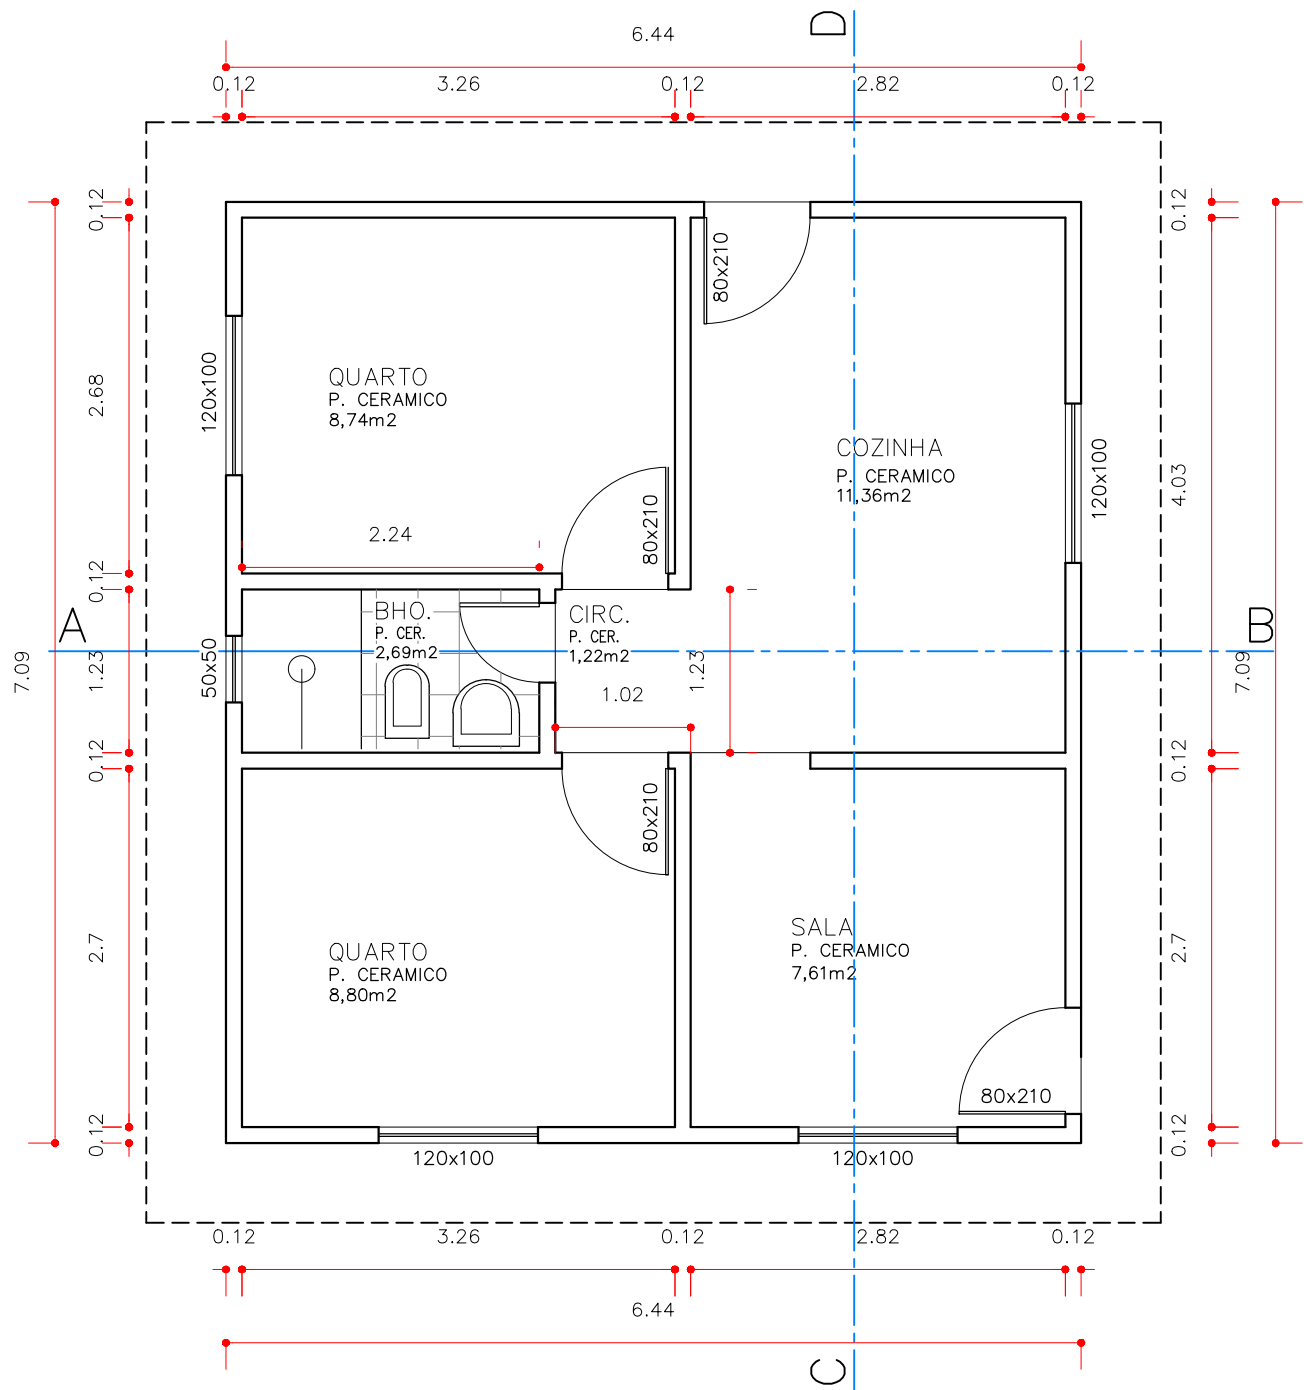

PLANTA BAIXA – ESCALA 1:50

PREFEITURA MUNICIPAL DE ASSIS CHATEAUBRIAND

PROJETO ARQUITETÔNICO

FOLHA
ÚNICA

OBRA **PROJETO DOADO
HABITAÇÃO UNIFAMILIAR EM ALVENARIA**

DISCRIMINAÇÃO
PLANTA BAIXA – CORTES – ELEVACÃO – LOCAÇÃO E COBERTURA

LOCAL
MUNICÍPIO DE ASSIS CHATEAUBRIAND – PR

PROPRIETÁRIO

DATA
DEZ/2023

ESCALA
INDICADA

ARQUIVO

ESTATÍSTICA

ÁREA DO TERRENO
1.012,28 m2

ÁREA DA EDIFICAÇÃO
45,65 m2

TAXA DE OCUPAÇÃO
4,51 %

ÁREA IMPERMEÁVEL
966,63 m2

COEF. APROVEIT.
0,95

PROPRIETÁRIO

RESP. TÉCNICO