




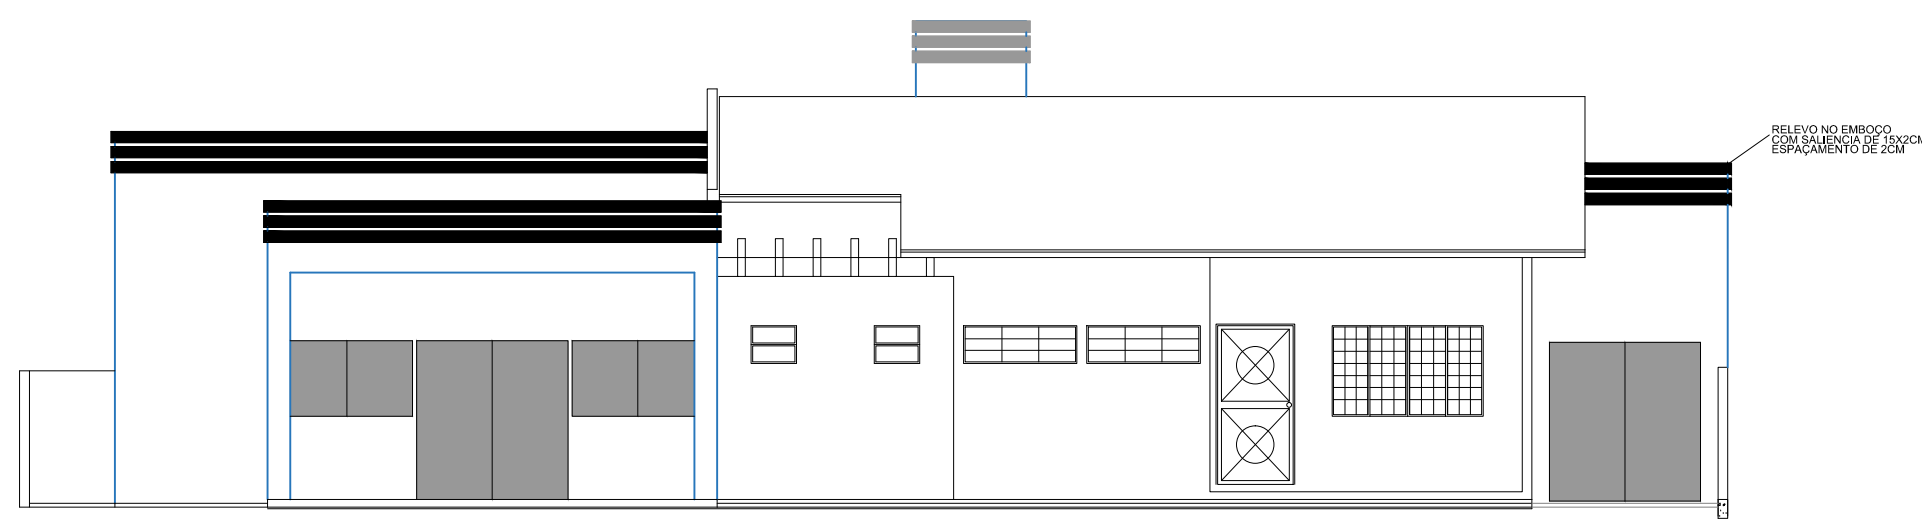

ELEVAÇÃO FRONTAL
Escala 1/100

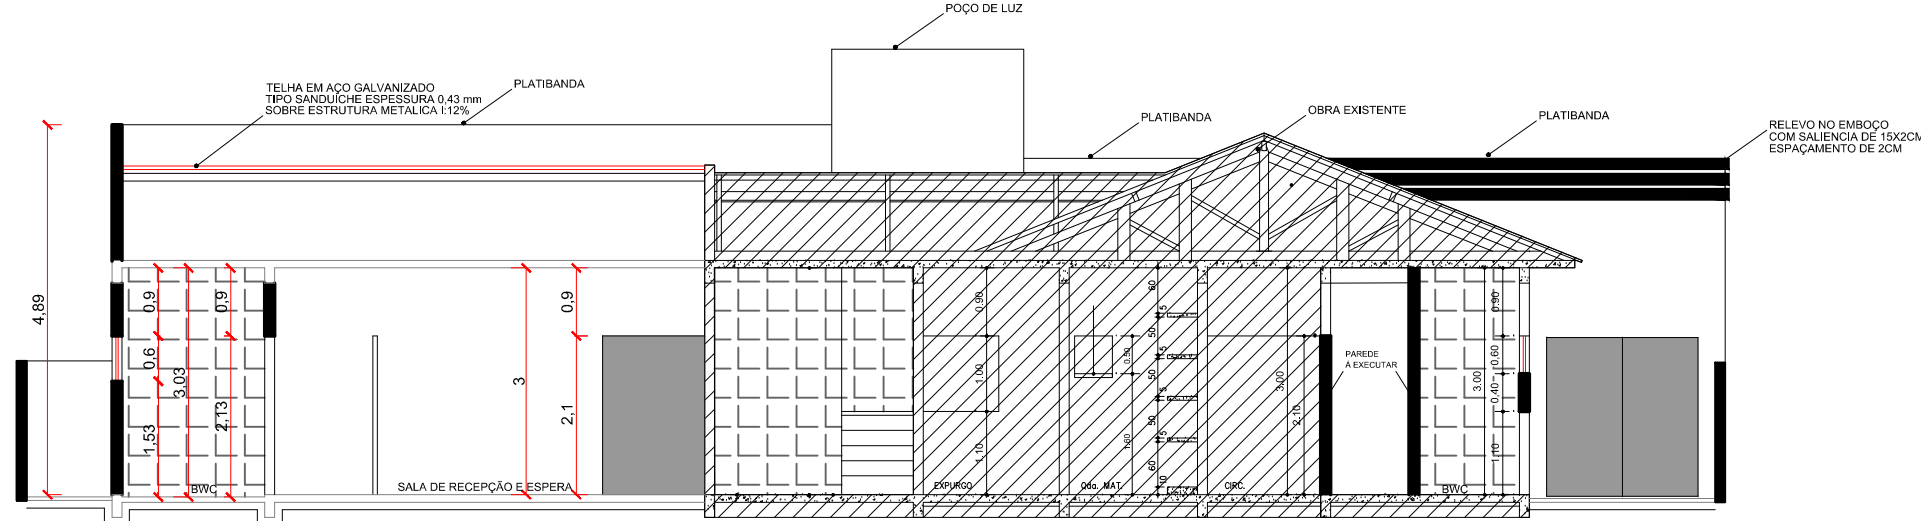


CORTE AA
Escala 1/100

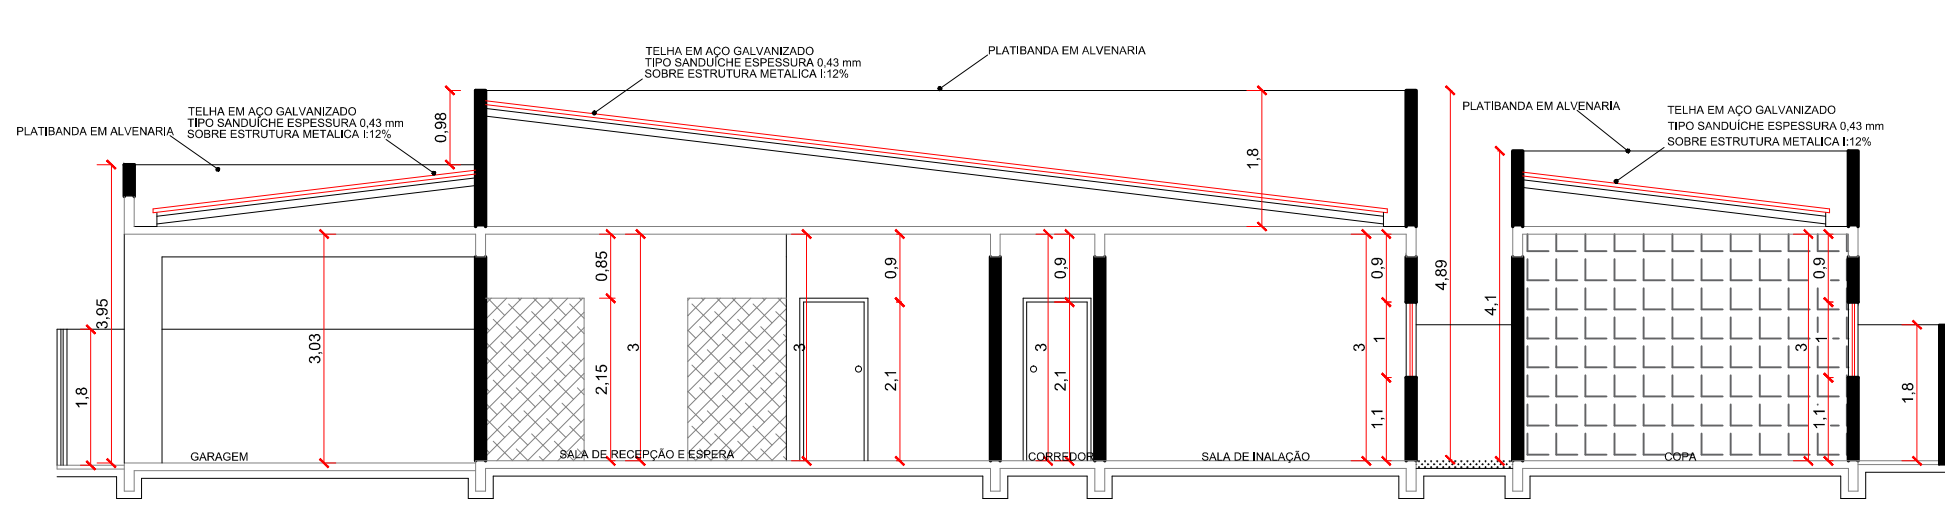

CORTE BB
Escala 1/100


LEGENDA	
	ALVENARIA A EXECUTAR 169,48m
	ALVENARIA EXISTENTE 92,38m
	ALVENARIA A REMOVER 17,20m
	JANELA EXISTENTE 26m
	PORTA A REMOVER 3m
	PORTA EXISTENTE 10m
	PORTA A EXECUTAR 27m
	BANCADA EM GESSO A EXECUTAR 5,62m²
	CENTRAL DE B/P A EXECUTAR 0m
	GRADE DE FERRO A EXECUTAR h=1,50m 10,30m
	ABRIGO DE FENDA A EXECUTAR h=1,50m 7,00m
	CALHA 54,14m
	PISO EXTERNO EM PAVER 152,66m²
	BERAL DE LÃ A REMOVER h=1,50m E=100M 16,90m
	PISO CERÂMICO A REMOVER 44,81m²

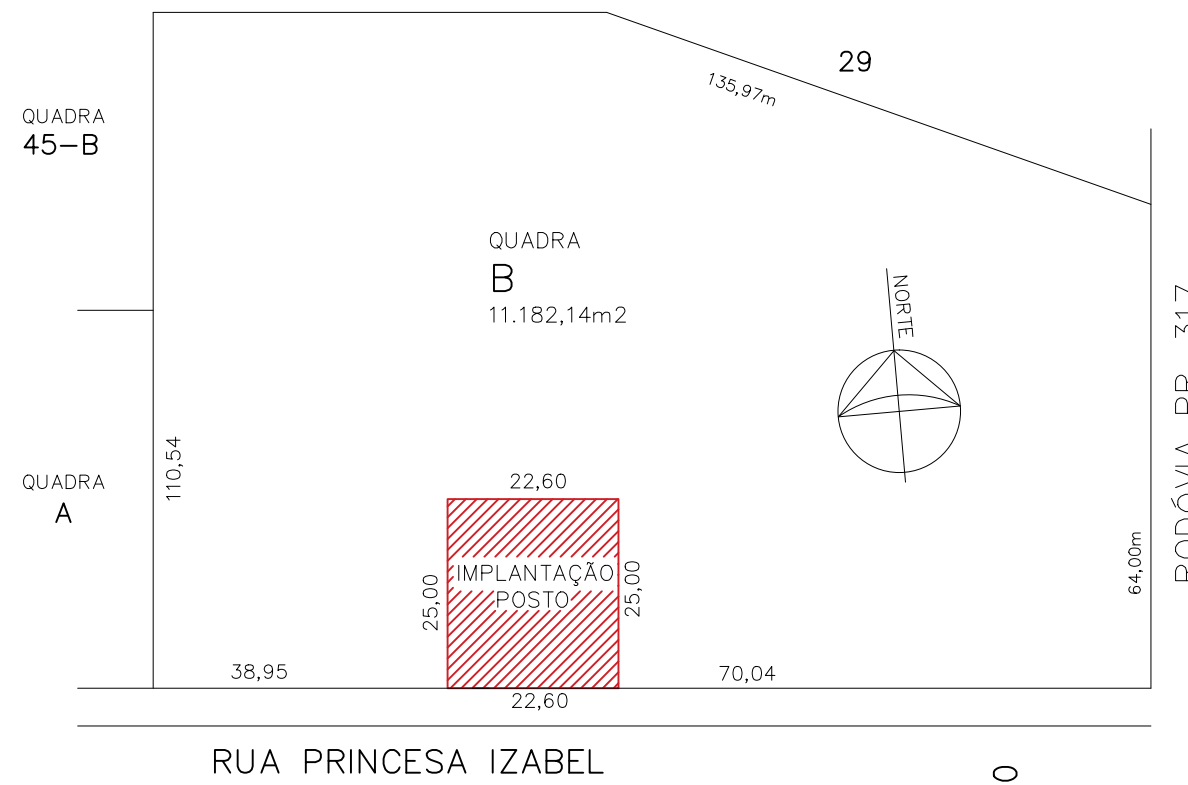

SITUAÇÃO
SEM / ESC






PLANTA BAIXA
Escala 1/100

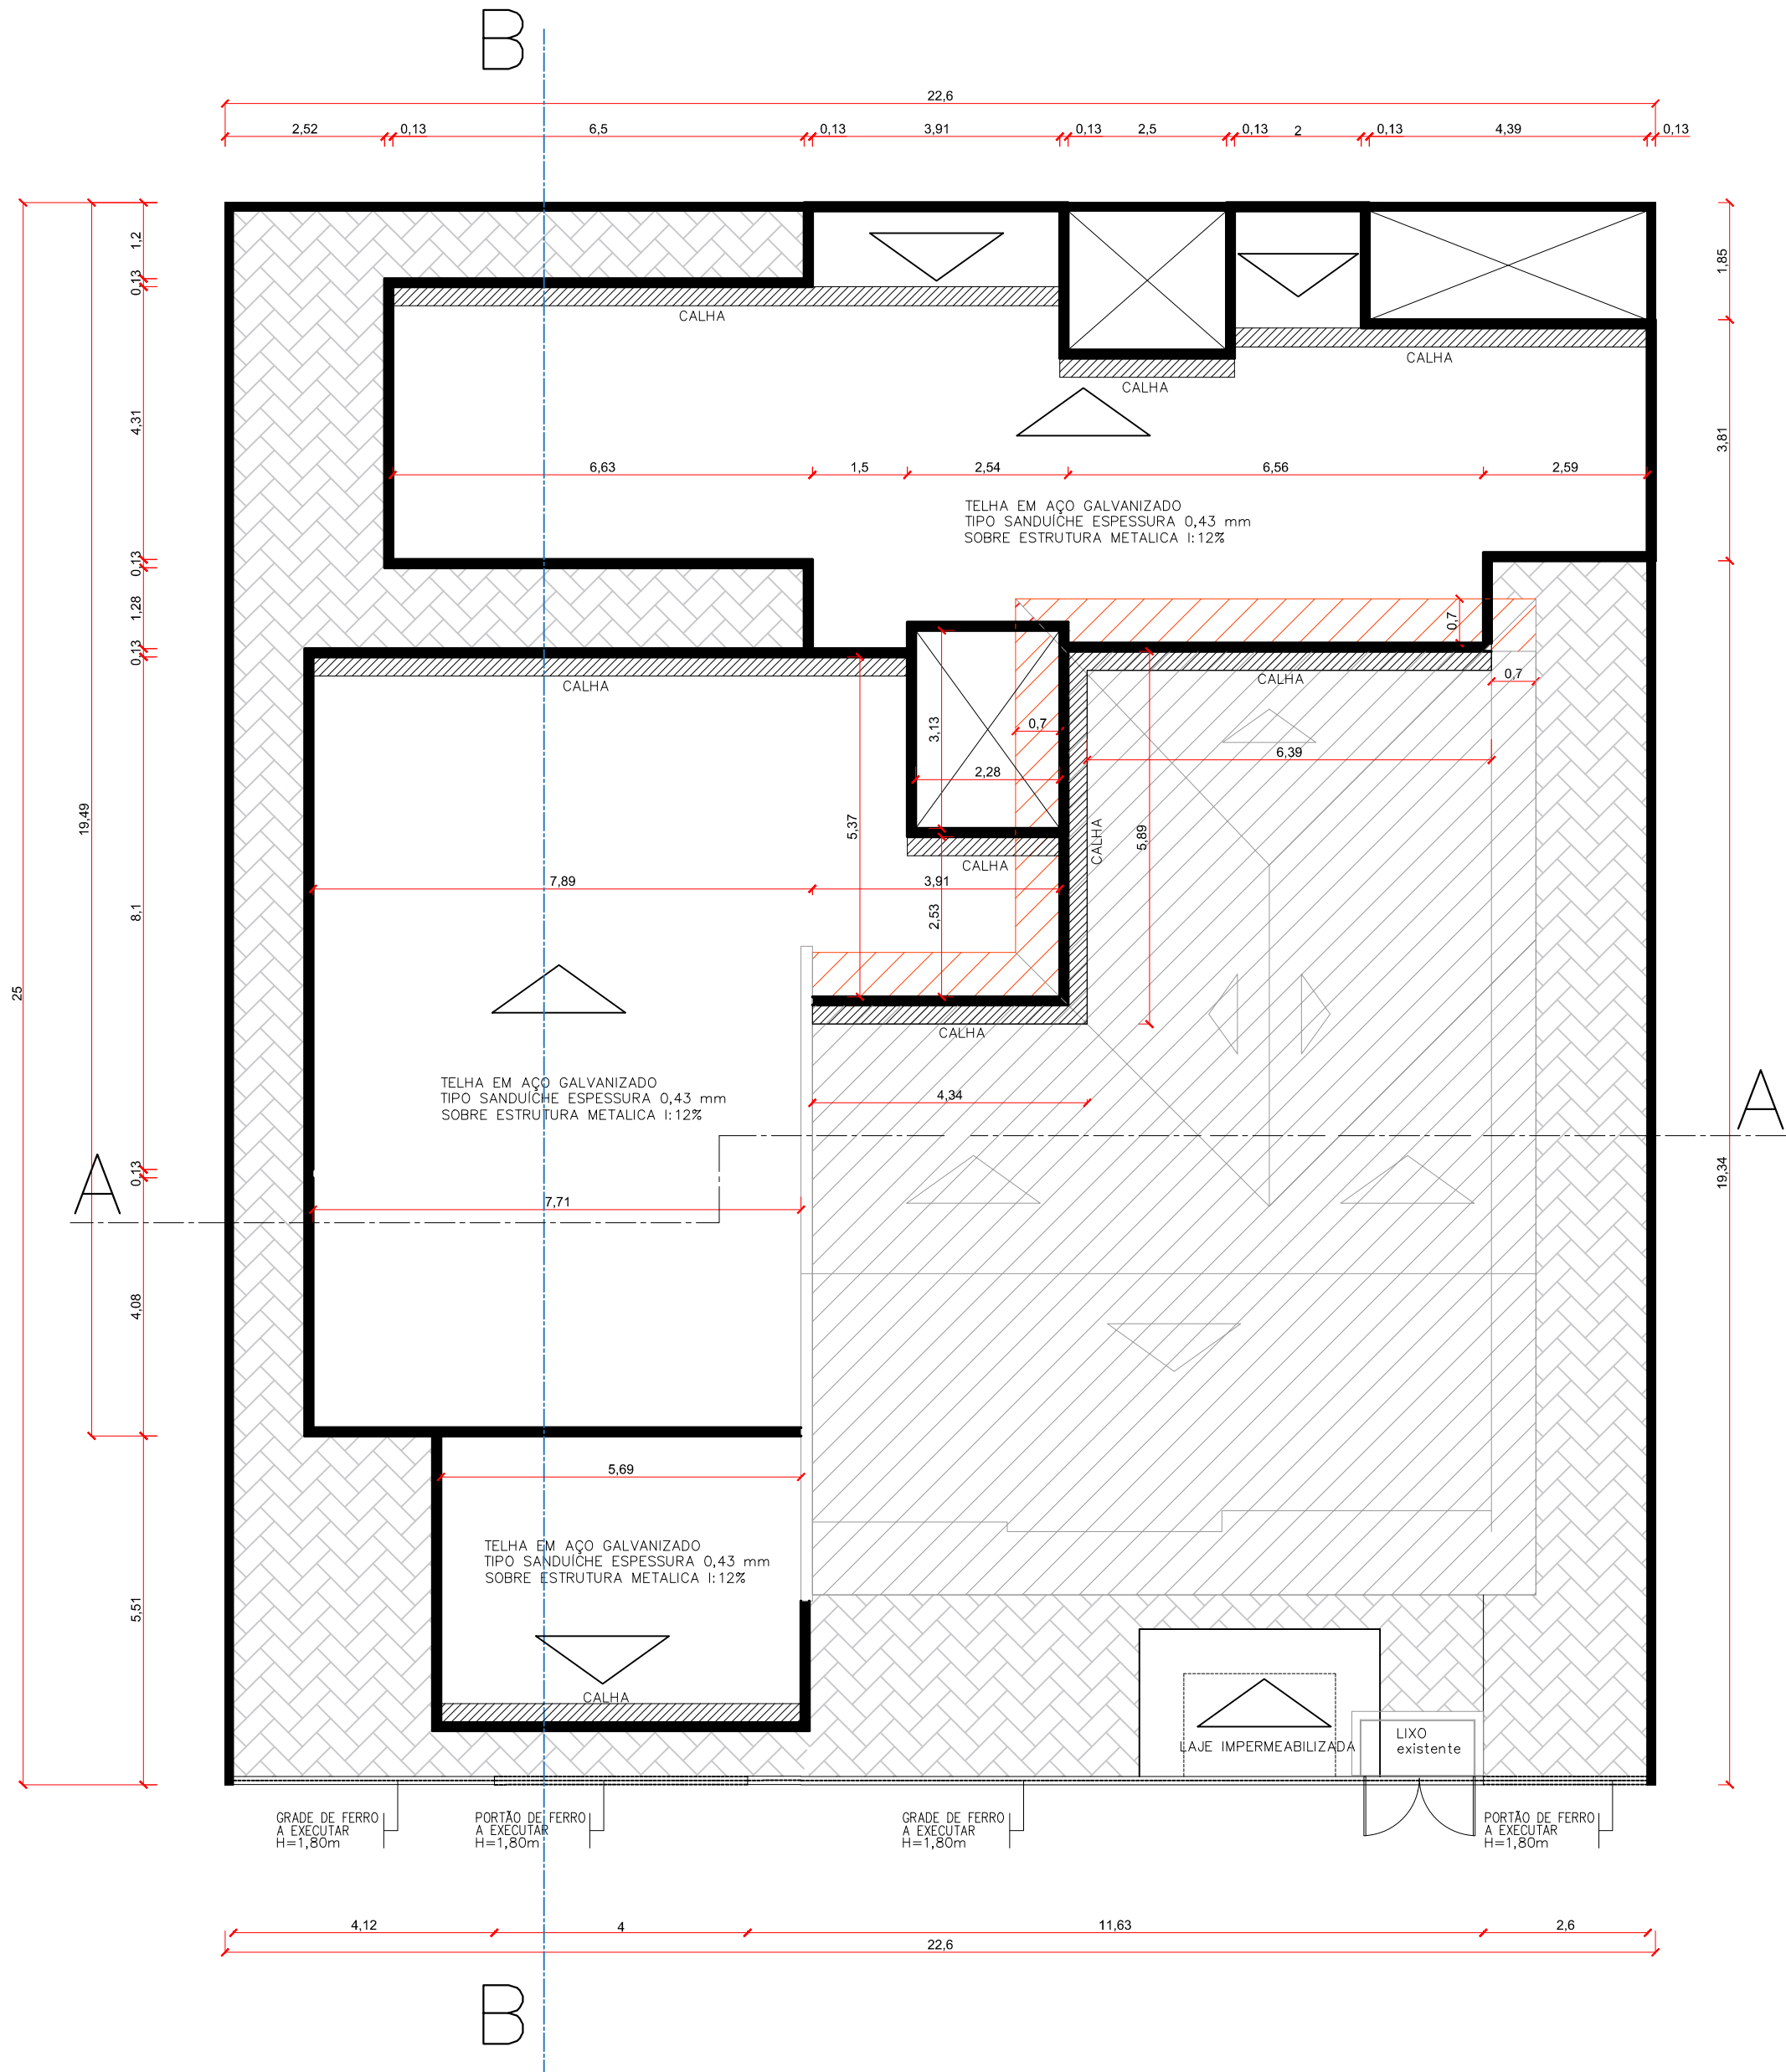

PLANTA DE LOCAÇÃO E COBERTURA
Escala 1/100

TABELA DE ESQUADRIAS			
COO	TIPO	Quantidade	MATERIAL
P1	PORTA DE ABRE	20	210
P2	PORTA DE ABRE	20	210
P3	PORTA DE ABRE DUAS FOLHAS	200	210
P4	PORTA DE CORRER	100	210
P5	JANELA WARM-AR	60	60
P6	JANELA DE CORRER 2 FOLHAS	100	100
P7	JANELA DE CORRER 2 FOLHAS	100	100
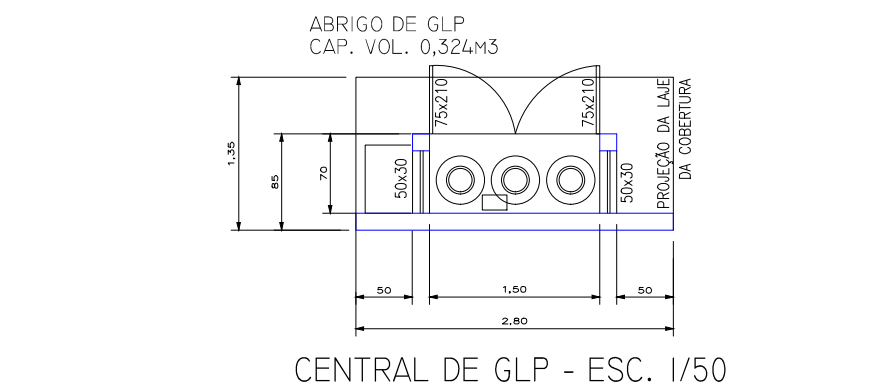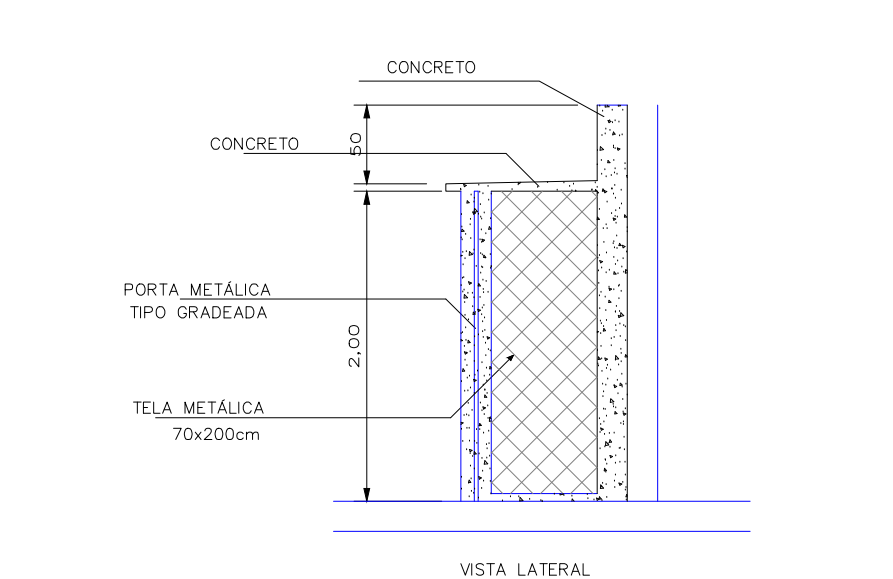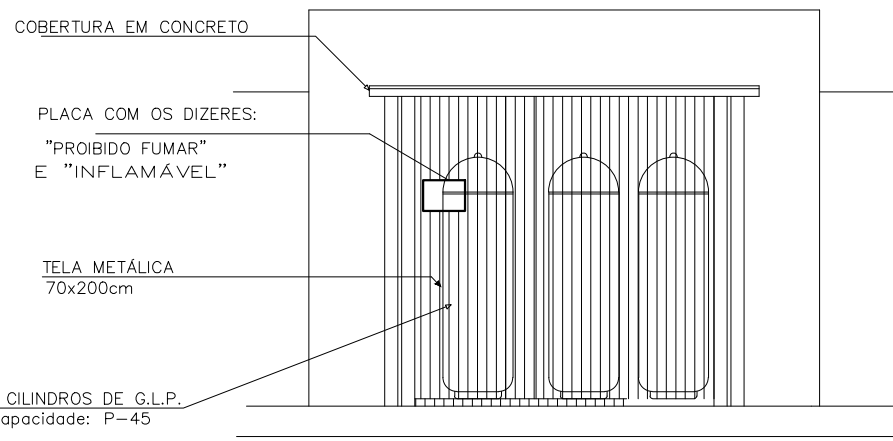

ORGÃOS PÚBLICOS			
SAÚDE	PREFEITURA		
ESTATÍSTICA			
ÁREA EXISTENTE:124,10m2			
ÁREA DE AMPLIAÇÃO:282,23			
ÁREA TOTAL:406,33m2			
PROJETO ARQUITETÔNICO			
PLANTA BAIXA - CORTES - PLANTA DE COBERTURA - ELEVAÇÃO E SITUAÇÃO			
OBRA:			
AMPLIAÇÃO POSTO DE SAÚDE ENG. AZAURY			
LOCAL			
RUA PRINCESA IZABEL, N°108, QUADRA "B/1"			
ENGENHEIRO AZAURY - MUNICÍPIO DE ASSIS CHATEAUBRIAND - PR			
Proprietário	Projeto	Execução	
SECRETARIA MUNICIPAL DE SAÚDE ASSIS CHATEAUBRIAND			
Data:	Desenho:	Escala:	Prancha:
02/2017	ENG. MAYKE W.	INDICADA	1/1