


PILAR H=2,30M
SEÇÃO TRANSVERSAL

ESCALA 1/10

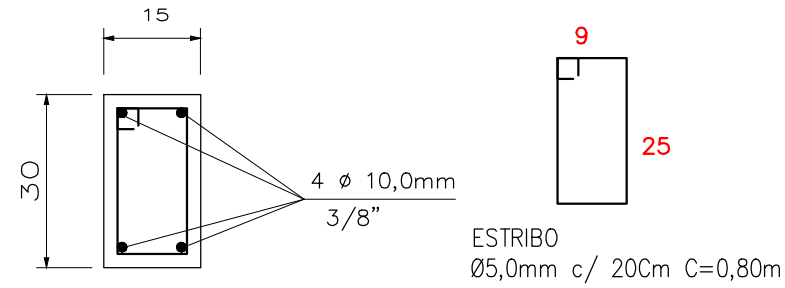


PILARES = 66 und

AÇO	DIAM (mm)	C.TOTAL (m)	PESO (kg)
CA50	10,0	607,20	374,00
CA50	5,0	633,60	94,40

Vol. concreto total = 6,83m³
Área de forma total = 91,08 m²
fck = 20,00 kgf/cm²

VIGAS RESPALDO
SEÇÃO TRANSVERSAL

ESCALA 1/10

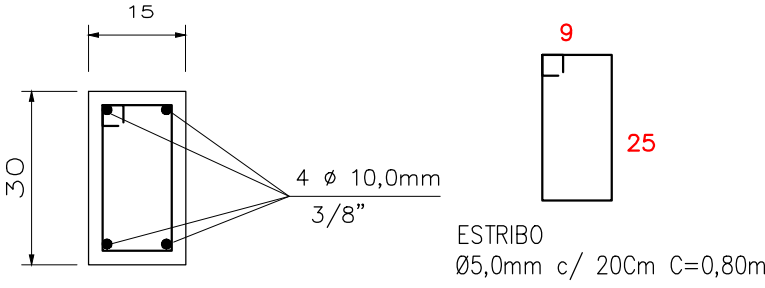


VIGAS RESPALDO - 165,00m

AÇO	DIAM (mm)	C.TOTAL (m)	PESO (kg)
CA50	10,0	660,00	407,22
CA50	5,0	660,00	98,34

Vol. concreto total = 7,43m³
Área de forma total = 99,00 m²
fck = 20,00 kgf/cm²

VIGAS BALDRAMES DO MURO
SEÇÃO TRANSVERSAL

ESCALA 1/10

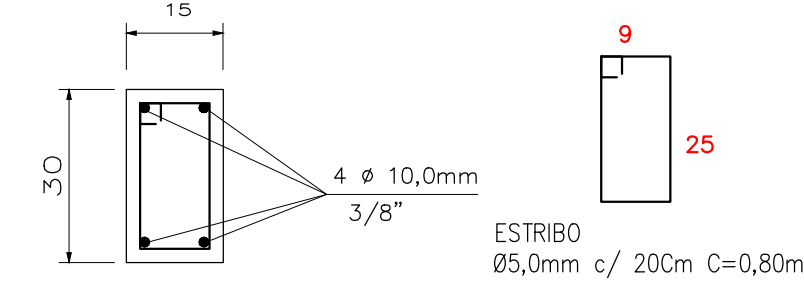


VIGAS BALDRAMES - 165,00m

AÇO	DIAM (mm)	C.TOTAL (m)	PESO (kg)
CA50	10,0	660,00	407,22
CA50	5,0	660,00	98,34

Vol. concreto total = 7,43m³
Área de forma total = 99,00 m²
fck = 20,00 kgf/cm²

VIGAS BALDRAMES DA GRADE
SEÇÃO TRANSVERSAL

ESCALA 1/10

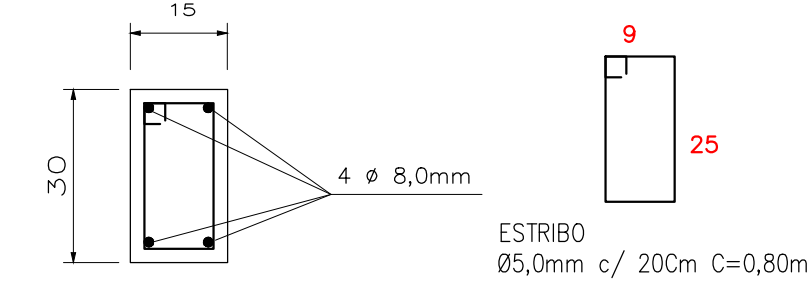


VIGAS BALDRAMES - 76,60m

AÇO	DIAM (mm)	C.TOTAL (m)	PESO (kg)
CA50	8,0	306,40	121,03
CA50	5,0	306,40	45,65

Vol. concreto total = 3,45m³
Área de forma total = 45,96 m²
fck = 20,00 kgf/cm²

DETALHE GÊNÉRICO DAS ESTACAS

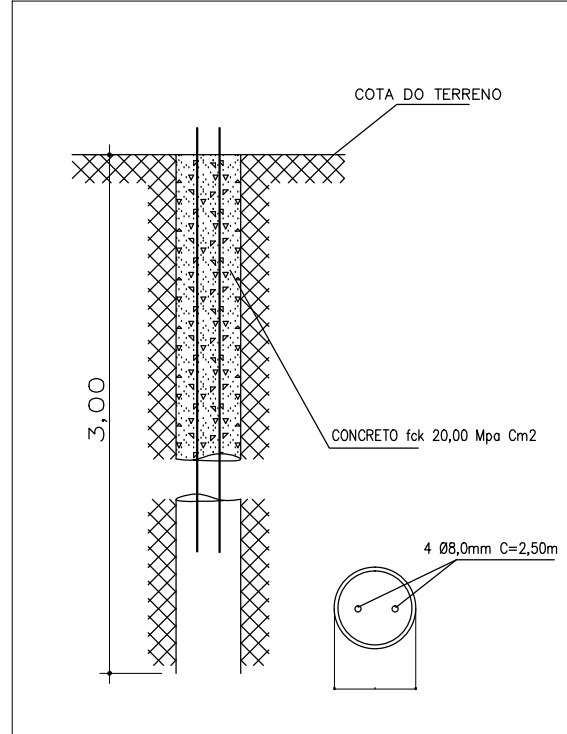

ESTACA Ø 25cm X 3,00m x 66

AVENIDA TUPÁSSI

90,00

PASSEIO

ALINHAMENTO PREDIAL


80,00
40,00
PASSEIO

ALINHAMENTO PREDIAL

80,00
5,00
65,00
4,00
PORTÃO DE CORRER

PORTÃO DE CORRER

24,50

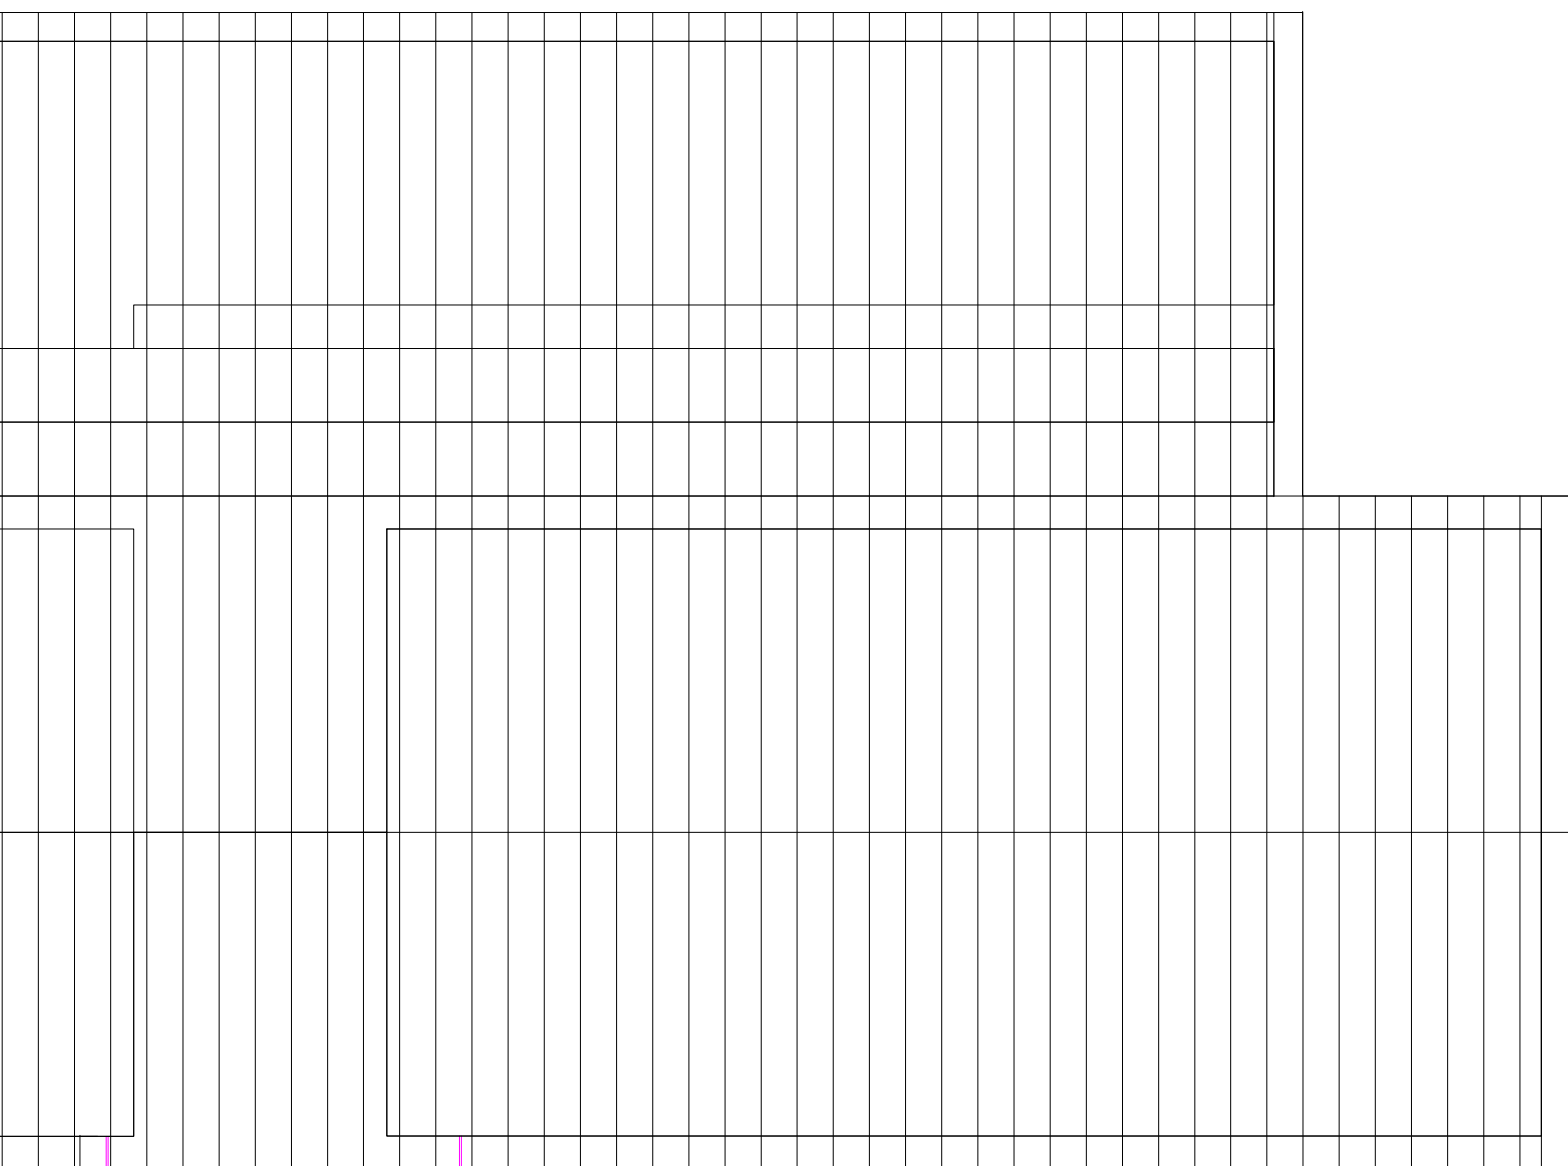

PORTÃO DE ACESSO PRINCIPAL
SENTIDO DE FUGA

RUA CASCAVEL

DIVISA DO TERRENO


LOTE 7

DIVISA DO TERRENO

LOTE 18

DETALHE DO MURO

ESCALA 1/10

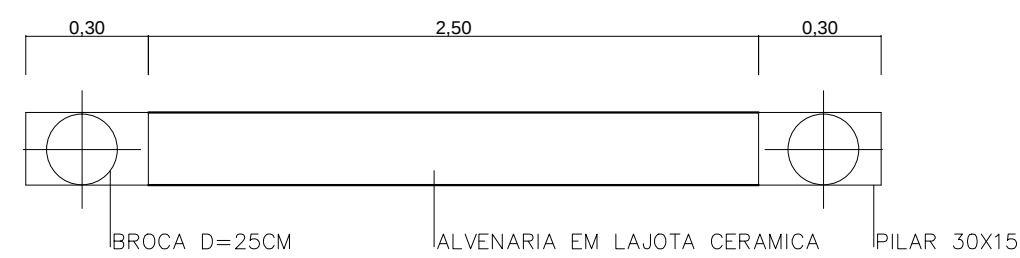


MURO EM ALVENARIA COM H=2,30M REVESTIDO COM CHAPISCO, EMBOÇO E PINTURA ACRILICA =165,00ML

GRADE METALICA COM H=2,00M REVESTIDA COM ZARCÃO E PINTURA ESMALTE BRILHANTE =79,60ML

GRADE METALICA EXISTENTE QUE RECEBERA PINTURA ESMALTE BRILHANTE =21,40ML

PORTÃO DE CORRER EM GRADE METALICA COM H=2,00M REVESTIDA COM ZARCÃO E PINTURA ESMALTE BRILHANTE =9,00ML

 

PROJETO ARQUITETÔNICO

FOLHA
01/01

PROJETO ESCOLA MUNICIPAL PROFª JOSÉ PASCHOAL DE PAULA

DISCRIMINAÇÃO PLANTA BAIXA DO MURO DE DIVISA

LOCAL RUA CASCAVEL - LOTES 1 A 6 E 19 A 24 - QUADRA 19 - TEL. 3528-4202
JARDIM PARANÁ - ASSIS CHATEAUBRIAND - PR

PROPRIETÁRIO PREFEITURA MUNICIPAL DE ASSIS CHATEAUBRIAND

DATA: FEV/2018

ESCALA: INDICADA

DESENHO: MAYKE

ARQUIVO:

ESTATÍSTICAS

ÁREA DO TERRENO 7.200,00m²

ESCOLA 1.419,01 m²

QUADRA 648,00 m²

TOTAL 2.067,01 m²

TAXA DE OCUPAÇÃO 28,70%

COEF. APROVEITAMENTO 0,287

PROPRIETÁRIO MUNICÍPIO DE ASSIS CHATEAUBRIAND
CNPJ: 16.208.478/0001-18

RESP. TÉCNICO

PLANTA BAIXA REFORMA

ESC. 1/200