




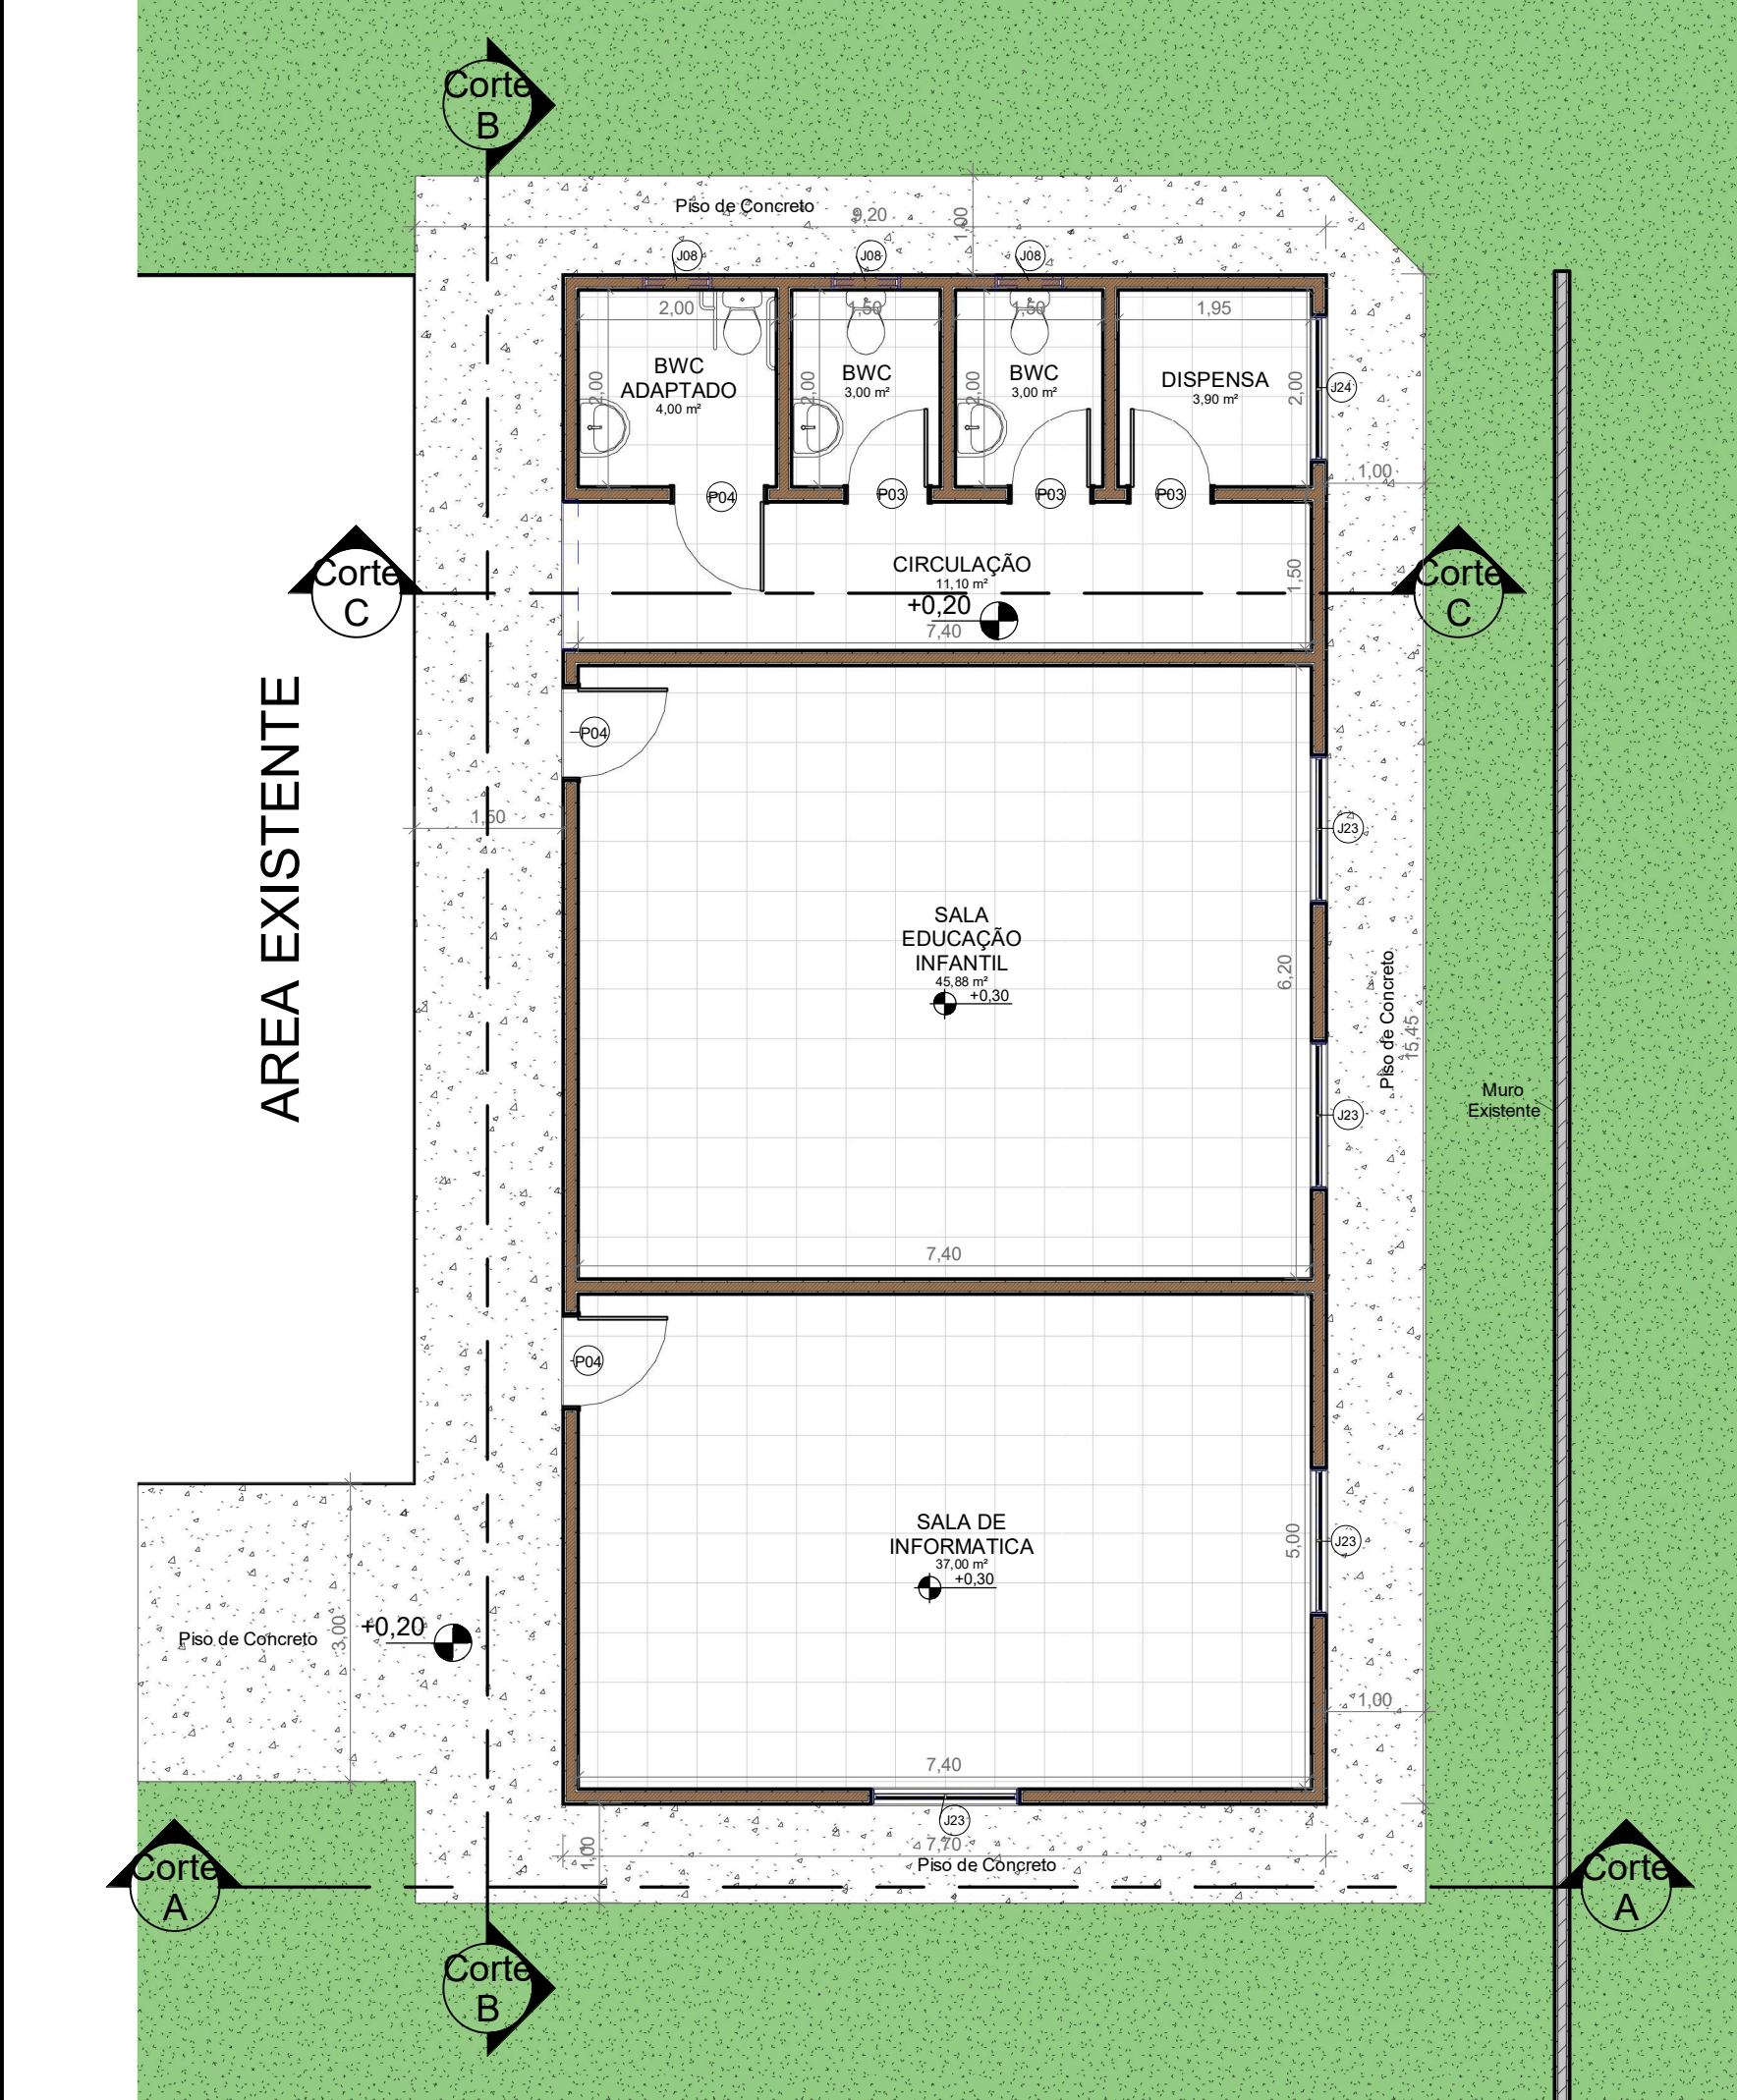


1 Planta Baixa
ESCALA 1 : 75

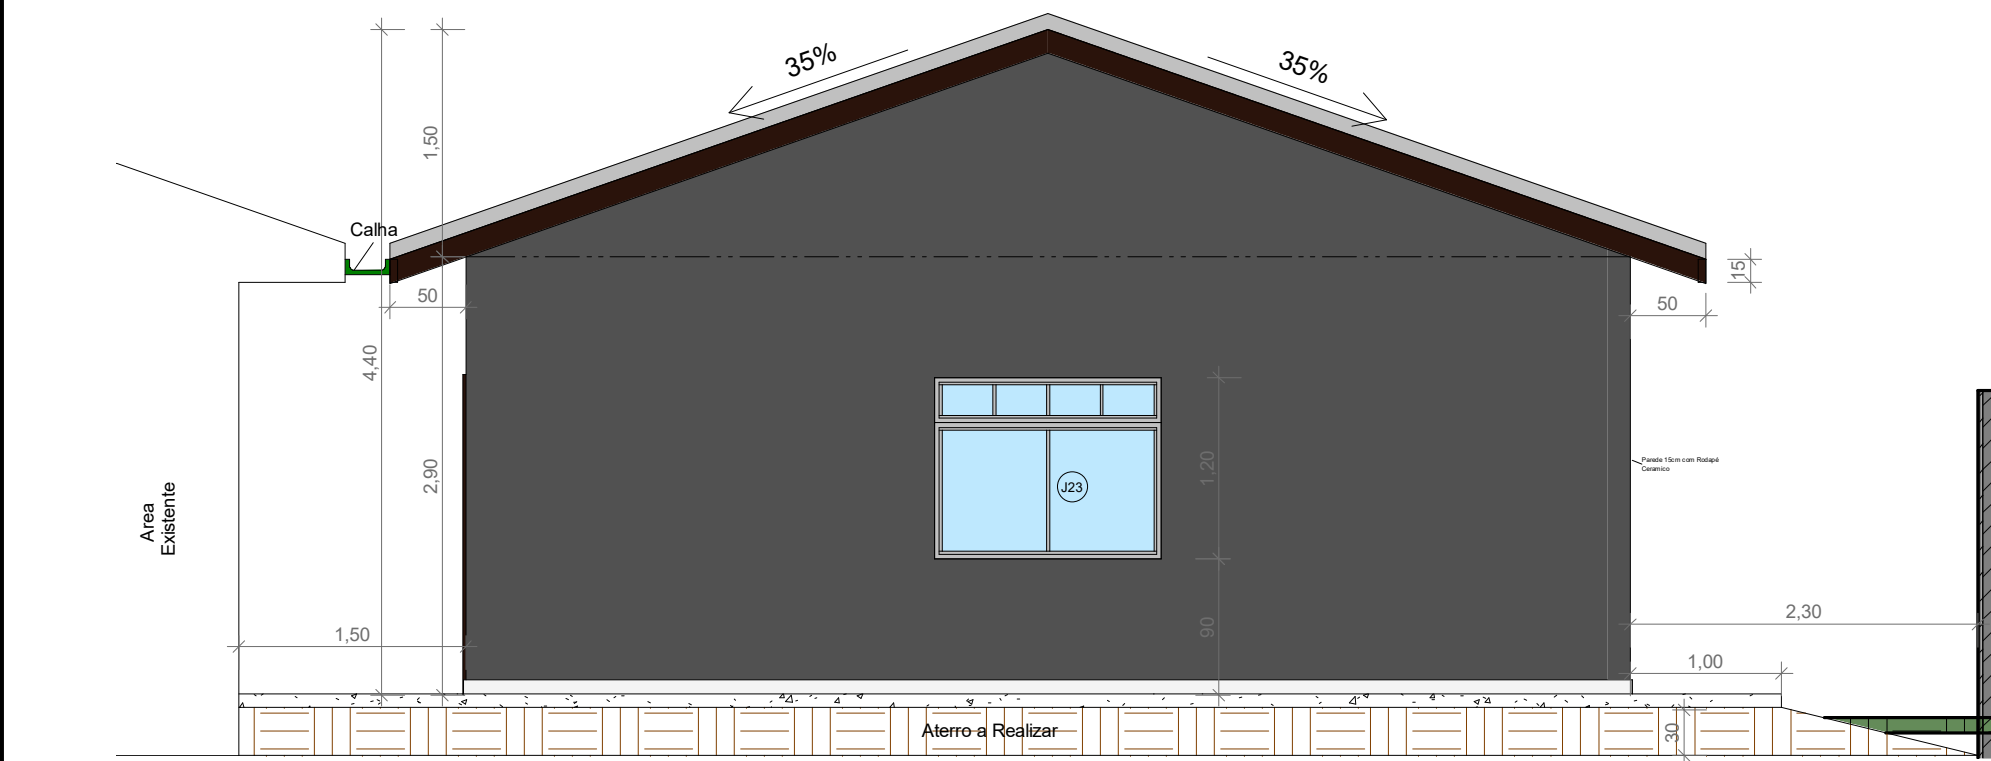


2 Corte A
ESCALA 1 : 50

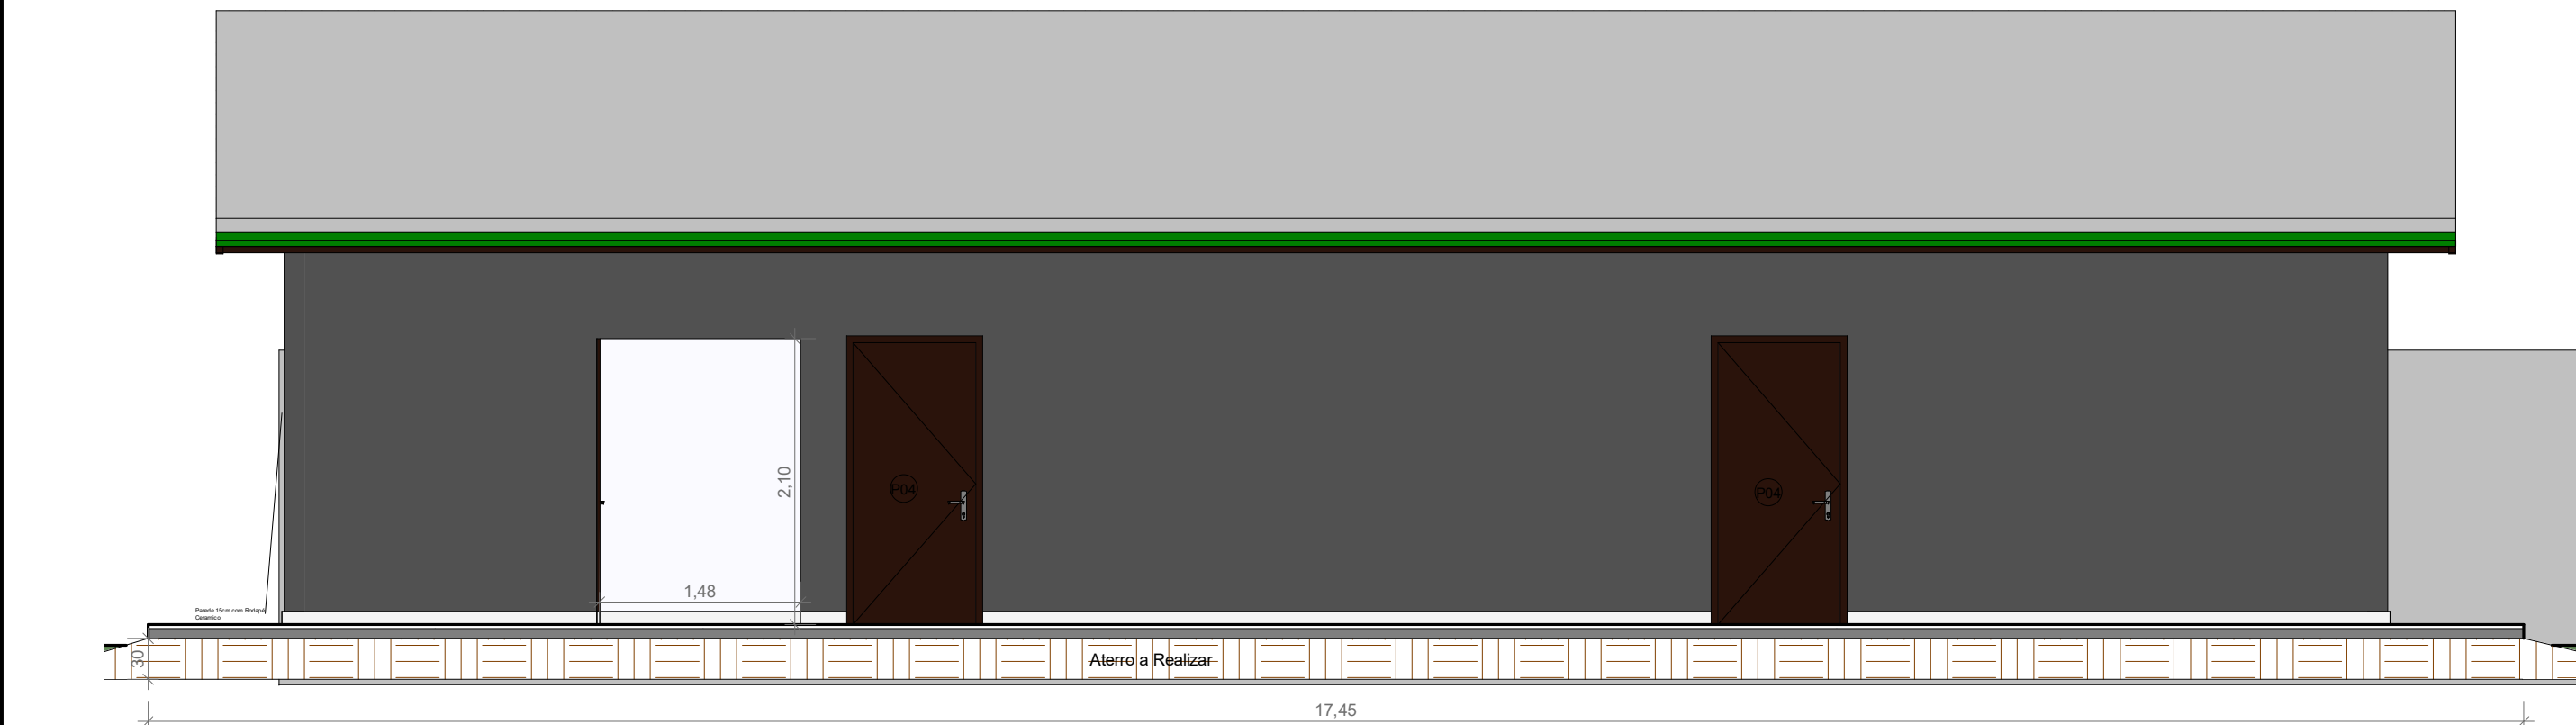

3 Corte B
ESCALA 1 : 50

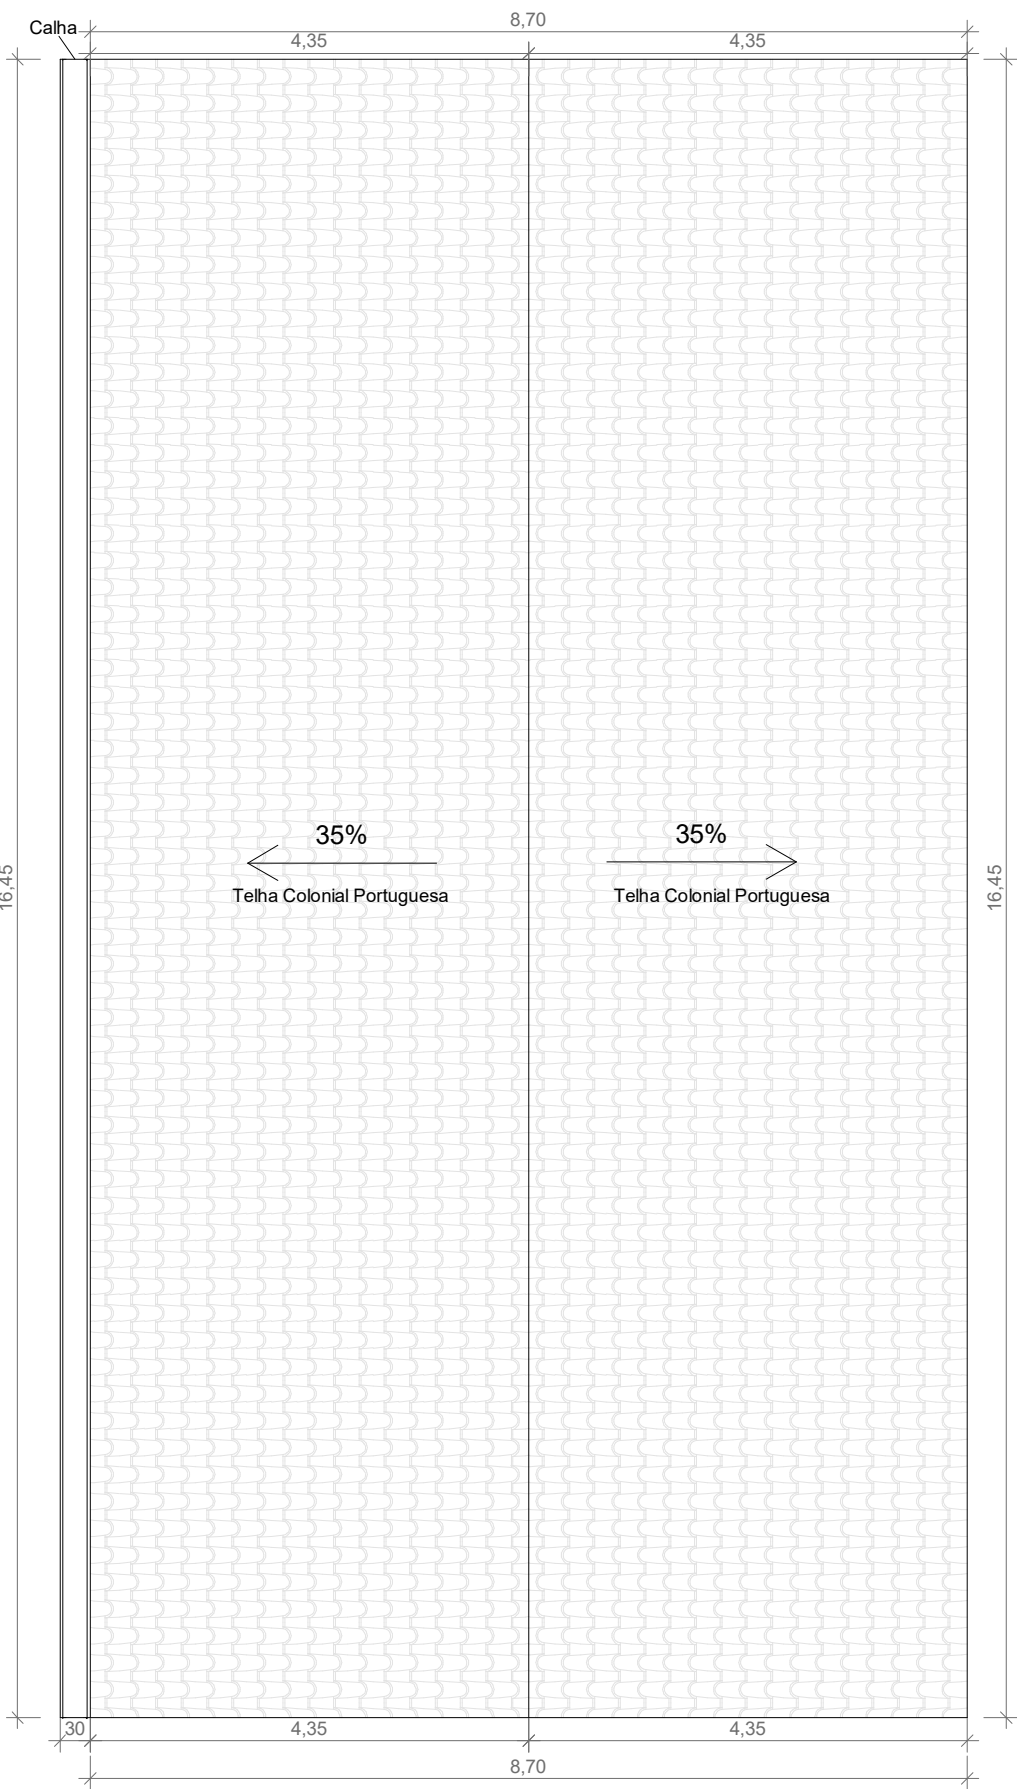


5 Cobertura
ESCALA 1 : 75

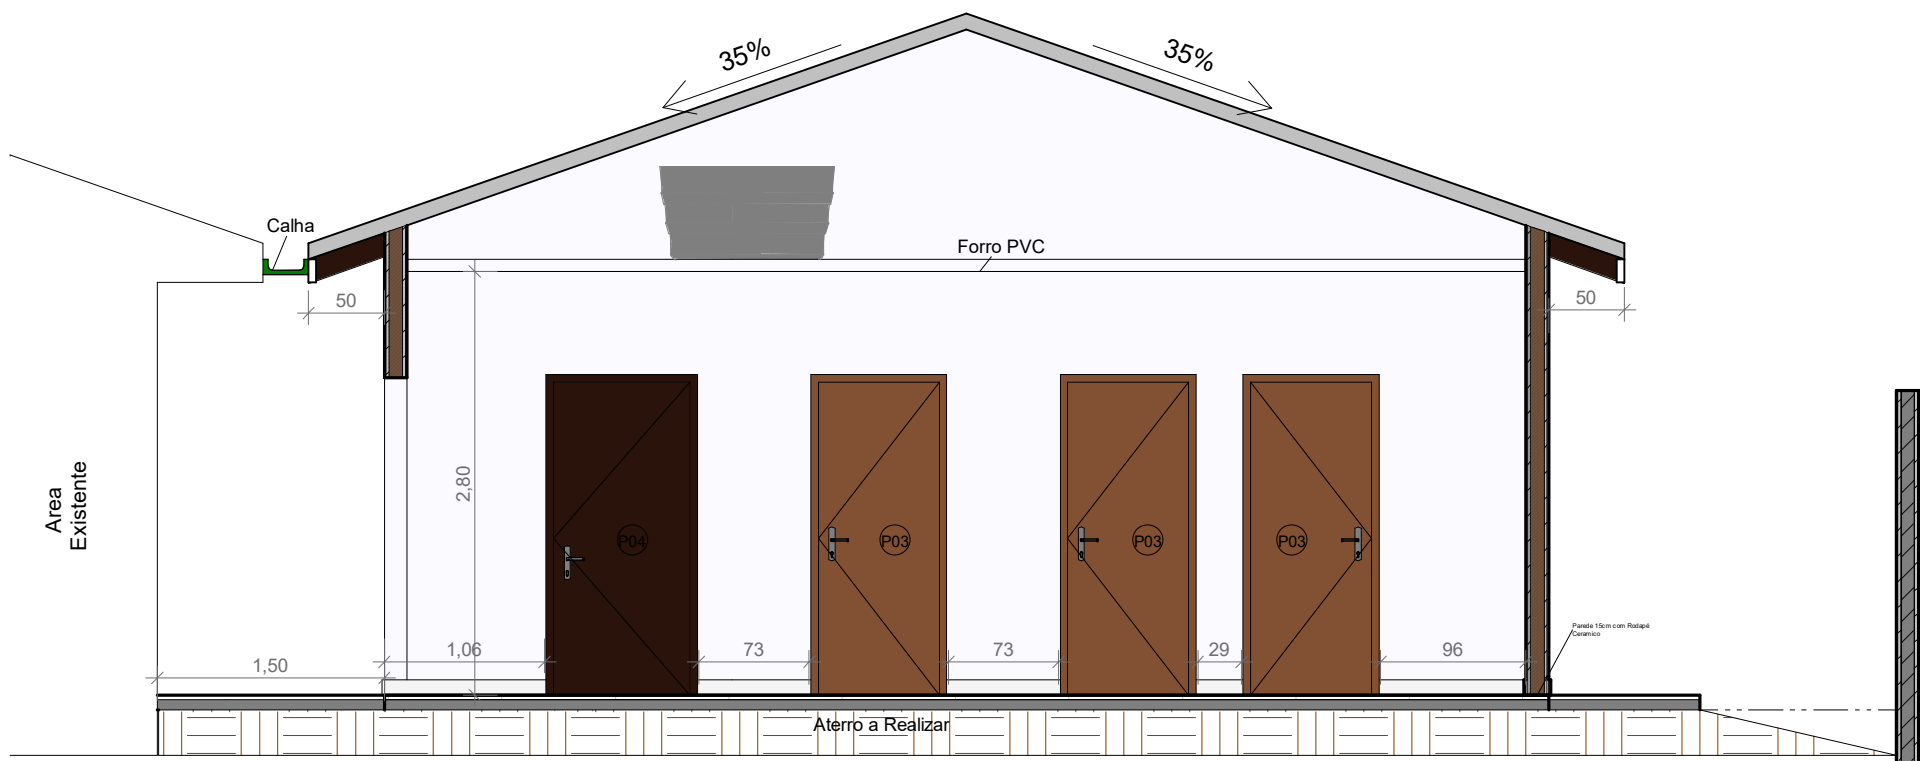

4 Corte C
ESCALA 1 : 50



6 Vista 3D Renderizada
ESCALA 1 : 1

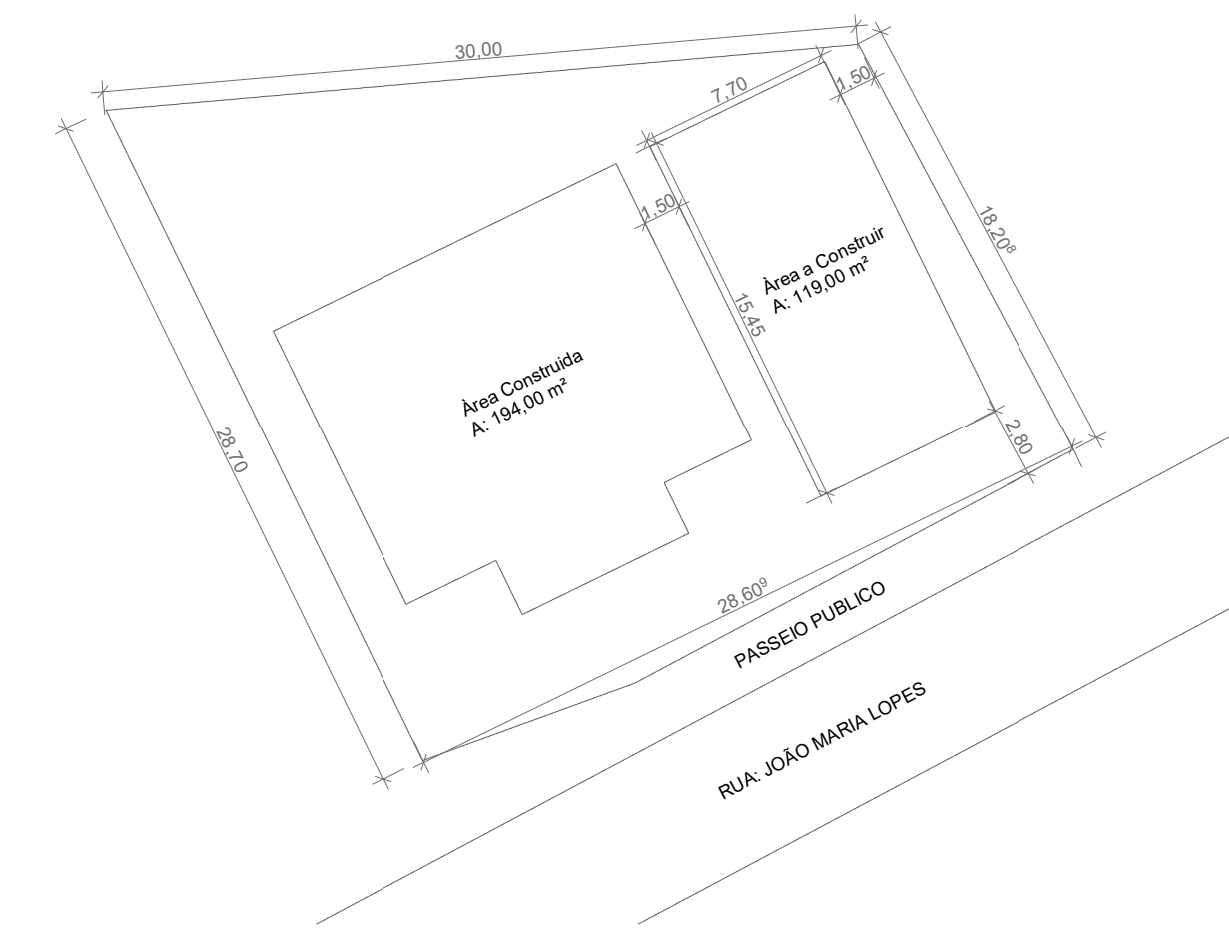

7 Planta de Situação
ESCALA 1 : 300



8 Detalhe Banheiro Adaptado
ESCALA

ESQUADRIAS									
JANELA				AMBIENTE					
CÓD	QT	COMPRIMENTO	ALTURA	ÁREA (somatório Janelas)	NOME	ÁREA	PERÍMETRO	VOLUME	JANELAS/ VOLUME
Planta Baixa									
J223	1	1,500	0,900	1,35 m²					
J223	1	1,500	0,900	1,35 m²					
J223	1	1,500	0,900	1,35 m²					
BWC	1	0,700	0,600	0,42 m²	BWC	3,00 m²	7,000	7,32 m³	5,74%
J08	1	0,700	0,600	0,42 m²	BWC	3,00 m²	7,000	7,32 m³	5,74%
BWC ADAPTADO	1	0,700	0,600	0,42 m²	BWC ADAPTADO	4,00 m²	8,000	9,75 m³	4,31%
J08	1	0,700	0,600	0,42 m²	BWC ADAPTADO	4,00 m²	8,000	9,75 m³	4,31%
DISPENSE	1	1,500	0,900	1,35 m²	DISPENSE	3,00 m²	7,000	9,51 m³	14,20%
J224	1	1,500	0,900	1,35 m²	DISPENSE	3,00 m²	7,000	9,51 m³	14,20%
SALA EDUCAÇÃO INFANTIL	1	1,500	0,900	1,35 m²	SALA EDUCAÇÃO INFANTIL	45,88 m²	27,200	111,87 m³	1,21%
J23	1	1,500	0,900	1,35 m²	SALA EDUCAÇÃO INFANTIL	45,88 m²	27,200	111,87 m³	1,21%

PLANTA BAIXA, CORTES, FACHADA PROJEÇÃO DA COBERTURA
RENDERIZAÇÕES 3D

FOLHA
1 de 1

DESCRIÇÃO
LOCAL
PROPRIETÁRIO
INSC.
ESCALA

PROJETO DE CONSTRUÇÃO DE SALAS
BAIRRO FELISBERTO
CURIÚVA - PARANA
PREFEITURA MUNICIPAL DE CURIÚVA
CNPJ : 76.167.725/0001-30
INDICADA

DATA : 21/07/2021

SITUAÇÃO S/ ESCALA



DECLARO QUE A APROVAÇÃO DO PROJETO NÃO IMPLICA NO RECONHECIMENTO, POR PARTE DA PREFEITURA, DO DIREITO DE PROPRIEDADE DO TERRENO.

PROPRIETÁRIO
PREFEITURA MUNICIPAL DE CURIÚVA
CNPJ: 76.167.725/0001-30

RESPONSÁVEL TÉCNICO
OSMARIO MAIA DE MIRANDA JUNIOR
ENGENHEIRO CIVIL
CREA PR 69671-D

ART -

ÁREA

DO TERRENO
A CONSTRUIR
TOTAL DA CONSTRUÇÃO
TAXA DE PERMEABILIZAÇÃO
TAXA DE OCUPAÇÃO
COEFICIENTE DE APROVEITAMENTO

765,65 m²
119,00 m²
313,00m²
52,42 %
40,88 %
0,4088

CARIMBOS DA PREFEITURA

AR - QUADRO GERAL DE ÁREAS INTERNAS					
NOME	NÍVEL	ÁREA	PERÍMETRO	VOLUME	SETOR
BWC	Planta Baixa	3,00 m²	7,000	7,32 m³	
BWC	Planta Baixa	3,00 m²	7,000	7,32 m³	
BWC ADAPTADO	Planta Baixa	4,00 m²	8,000	9,75 m³	
CIRCULAÇÃO	Planta Baixa	11,10 m²	17,800	27,07 m³	
DISPENSE	Planta Baixa	3,90 m²	7,900	9,51 m³	
SALA DE INFORMÁTICA	Planta Baixa	37,00 m²	64,800	95,22 m³	
SALA EDUCAÇÃO INFANTIL	Planta Baixa	45,88 m²	27,200	111,87 m³	

QTO - PORTAS					
CÓD	QT	COMPRIMENTO	ALTURA	PERÍMETRO	ÁREA
1	1	0,800	2,100	5,060	1,681 m²
P03	3	0,800	2,100	5,060	1,681 m²
P04	3	0,800	2,100	5,060	1,681 m²

Anotação:
Todas as janelas deveram ter vergas e contra vergas, conforme o projeto estrutural;
As portas deveram ter vergas, de acordo com o projeto estrutural;
As pinturas serão somente aplicadas sobre fundo nivelador;
Todas as concretagens e acabamentos deveram ser informado ao fiscal da obra.