


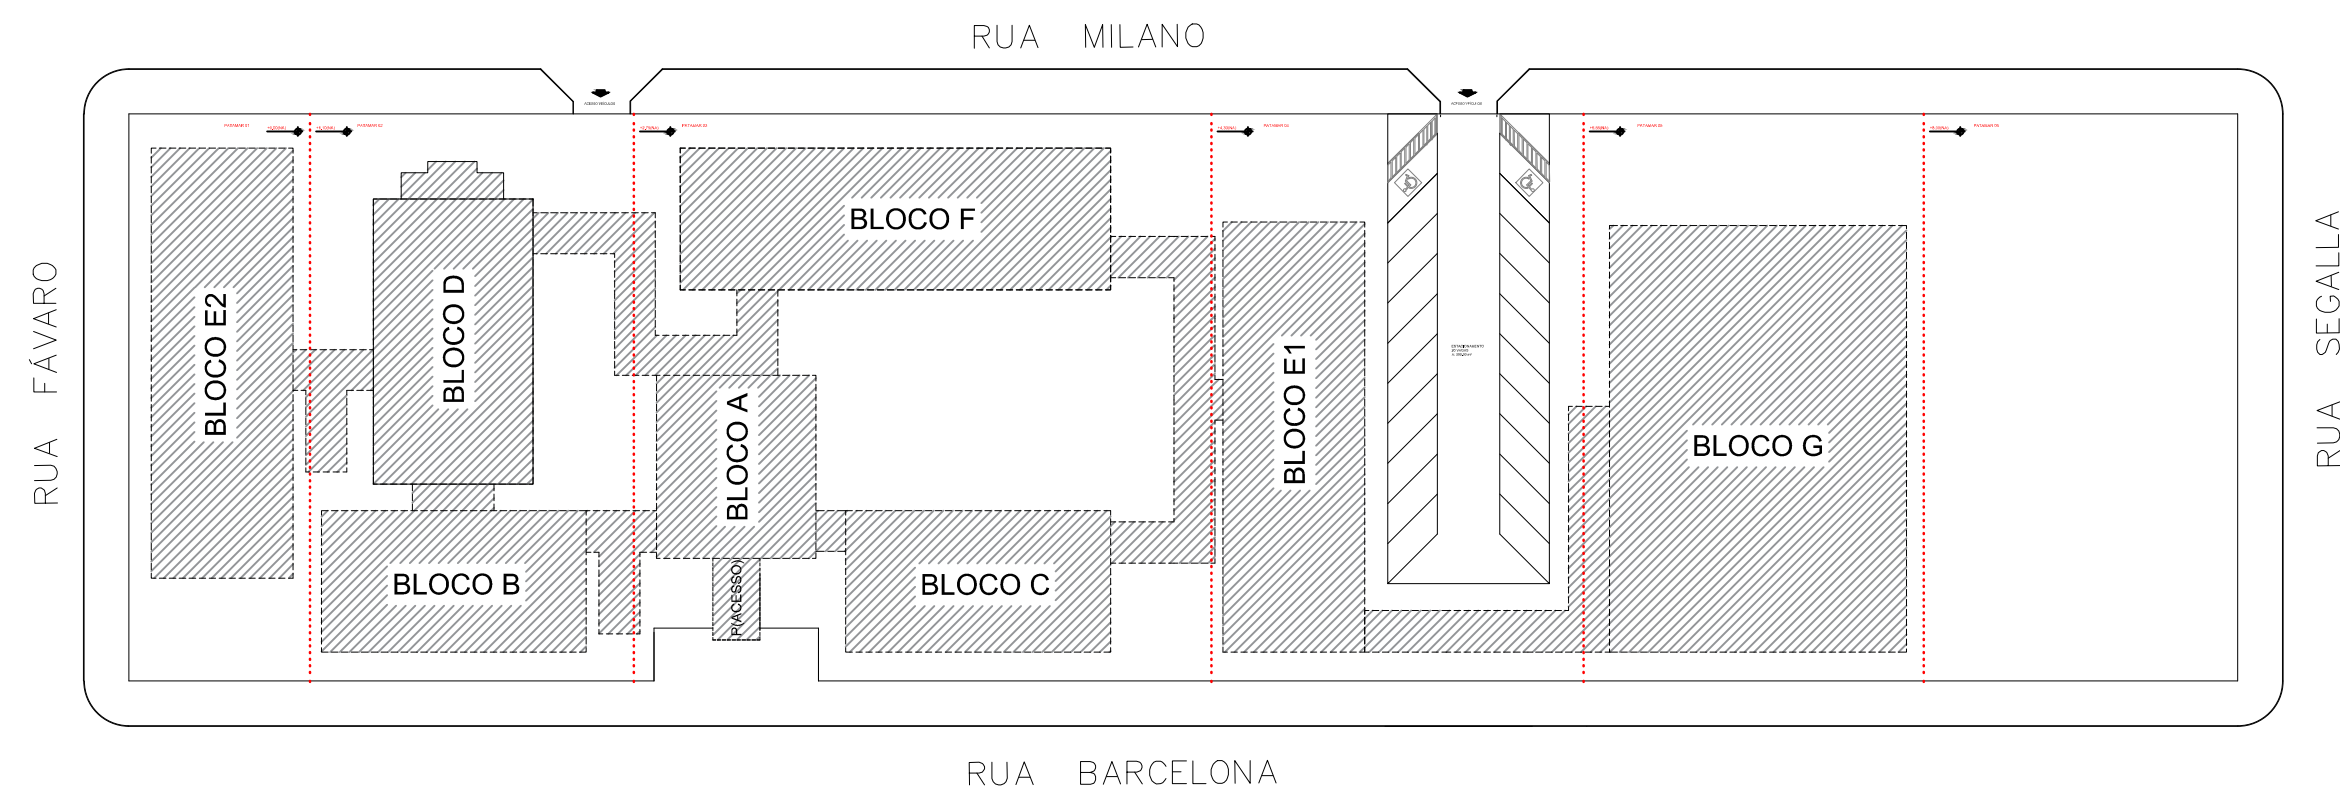

ESPECIFICAÇÕES	
1. BLOCO 1	1. BLOCO 1
2. BLOCO 2	2. BLOCO 2
3. BLOCO 3	3. BLOCO 3
4. BLOCO 4	4. BLOCO 4
5. BLOCO 5	5. BLOCO 5
6. BLOCO 6	6. BLOCO 6
7. BLOCO 7	7. BLOCO 7


PRATELEIRA - PT	
1. PRATELEIRA - PT	1. PRATELEIRA - PT
2. PRATELEIRA - PT	2. PRATELEIRA - PT
3. PRATELEIRA - PT	3. PRATELEIRA - PT
4. PRATELEIRA - PT	4. PRATELEIRA - PT
5. PRATELEIRA - PT	5. PRATELEIRA - PT
6. PRATELEIRA - PT	6. PRATELEIRA - PT
7. PRATELEIRA - PT	7. PRATELEIRA - PT

LEGENDA	
1. BLOCO 1	1. BLOCO 1
2. BLOCO 2	2. BLOCO 2
3. BLOCO 3	3. BLOCO 3
4. BLOCO 4	4. BLOCO 4
5. BLOCO 5	5. BLOCO 5
6. BLOCO 6	6. BLOCO 6
7. BLOCO 7	7. BLOCO 7

LEGENDA DE PORTAS - PORTAS EM MADEIRA COM PVC	
1. PORTA EM MADEIRA COM PVC	1. PORTA EM MADEIRA COM PVC
2. PORTA EM MADEIRA COM PVC	2. PORTA EM MADEIRA COM PVC
3. PORTA EM MADEIRA COM PVC	3. PORTA EM MADEIRA COM PVC
4. PORTA EM MADEIRA COM PVC	4. PORTA EM MADEIRA COM PVC
5. PORTA EM MADEIRA COM PVC	5. PORTA EM MADEIRA COM PVC
6. PORTA EM MADEIRA COM PVC	6. PORTA EM MADEIRA COM PVC
7. PORTA EM MADEIRA COM PVC	7. PORTA EM MADEIRA COM PVC

MAPA DE ESQUADRIAS	
1. ESQUADRIA	1. ESQUADRIA
2. ESQUADRIA	2. ESQUADRIA
3. ESQUADRIA	3. ESQUADRIA
4. ESQUADRIA	4. ESQUADRIA
5. ESQUADRIA	5. ESQUADRIA
6. ESQUADRIA	6. ESQUADRIA
7. ESQUADRIA	7. ESQUADRIA

QUADRO DE ÁREAS	
1. ÁREA	1. ÁREA
2. ÁREA	2. ÁREA
3. ÁREA	3. ÁREA
4. ÁREA	4. ÁREA
5. ÁREA	5. ÁREA
6. ÁREA	6. ÁREA
7. ÁREA	7. ÁREA

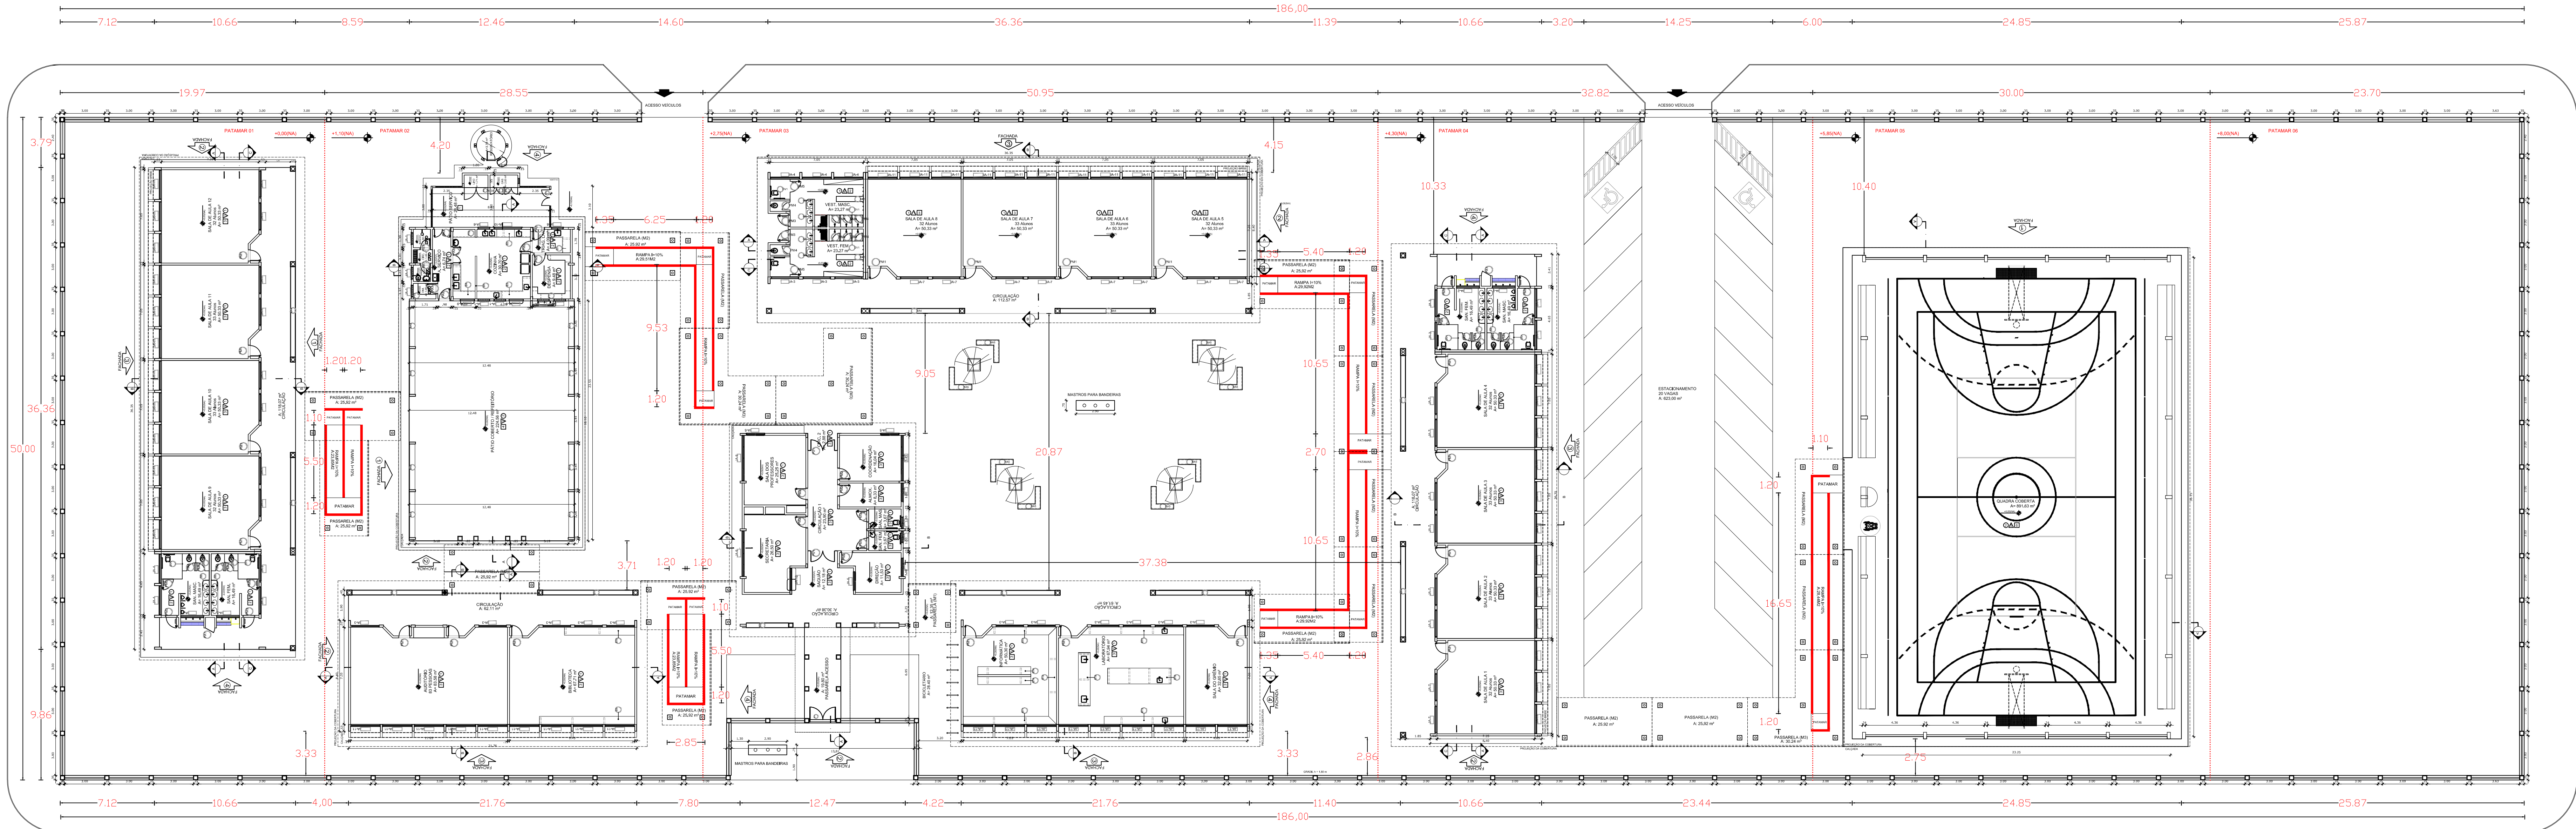

1 PLANTA BAIXA
ESCALA 1/200

LEGENDA	
1. BLOCO 1	1. BLOCO 1
2. BLOCO 2	2. BLOCO 2
3. BLOCO 3	3. BLOCO 3
4. BLOCO 4	4. BLOCO 4
5. BLOCO 5	5. BLOCO 5
6. BLOCO 6	6. BLOCO 6
7. BLOCO 7	7. BLOCO 7

NOTAS

- MEDIDAS E NÍVEIS EM METROS
- VERIFICAR POSIÇÃO EXATA DOS PLANOS NO PROJETO ESTRUTURAL
- VERIFICAR DETALHES CONSTRUTIVOS PERTINENTES AO PROJETO DE DETALHAMENTO
- SEGUIR ORIENTAÇÃO DO PROJETO QUANTO A UTILIZAÇÃO DAS CORES, CASO SEJA NECESSÁRIA
- ALTERNAR, CONSULTAR O GERENTE DE ESTUDO E CORREÇÃO
- EM CASO DE CONFLITO DE INFORMAÇÕES ENTRE O PROJETO GRÁFICO E O MEMORIAL DESCRITIVO E ESPECIFICAÇÕES TÉCNICAS, PREVÁLECE A INFORMAÇÃO CONTIDA NO DESENHO
- ALTERAÇÕES NESTE PROJETO SOMENTE COM AUTORIZAÇÃO EXPRESSA DO FINE

REFERÊNCIA

- PLANILHA DE QUANTITATIVOS
- MEMORIAL DESCRITIVO E ESPECIFICAÇÕES TÉCNICAS



PROJETO PADRÃO - FNDE

MUNICÍPIO - UF:
PROPRIETÁRIO:
ENDEREÇO:

PROPRIETÁRIO:
RESP. TÉCNICO: CAU/CREA

CAU/CREA

CAU/CREA

CAU/CREA

OBSERVAÇÕES:

ESCOLA 12 SALAS DE AULA PROJETO DE ARQUITETURA

COORDENADOR COORDENADOR COORDENADOR	PLANTA BAIXA	ARQ
REVISÃO	ESCALA	PRIMEIRA
PROJETO	DATA	02/42