


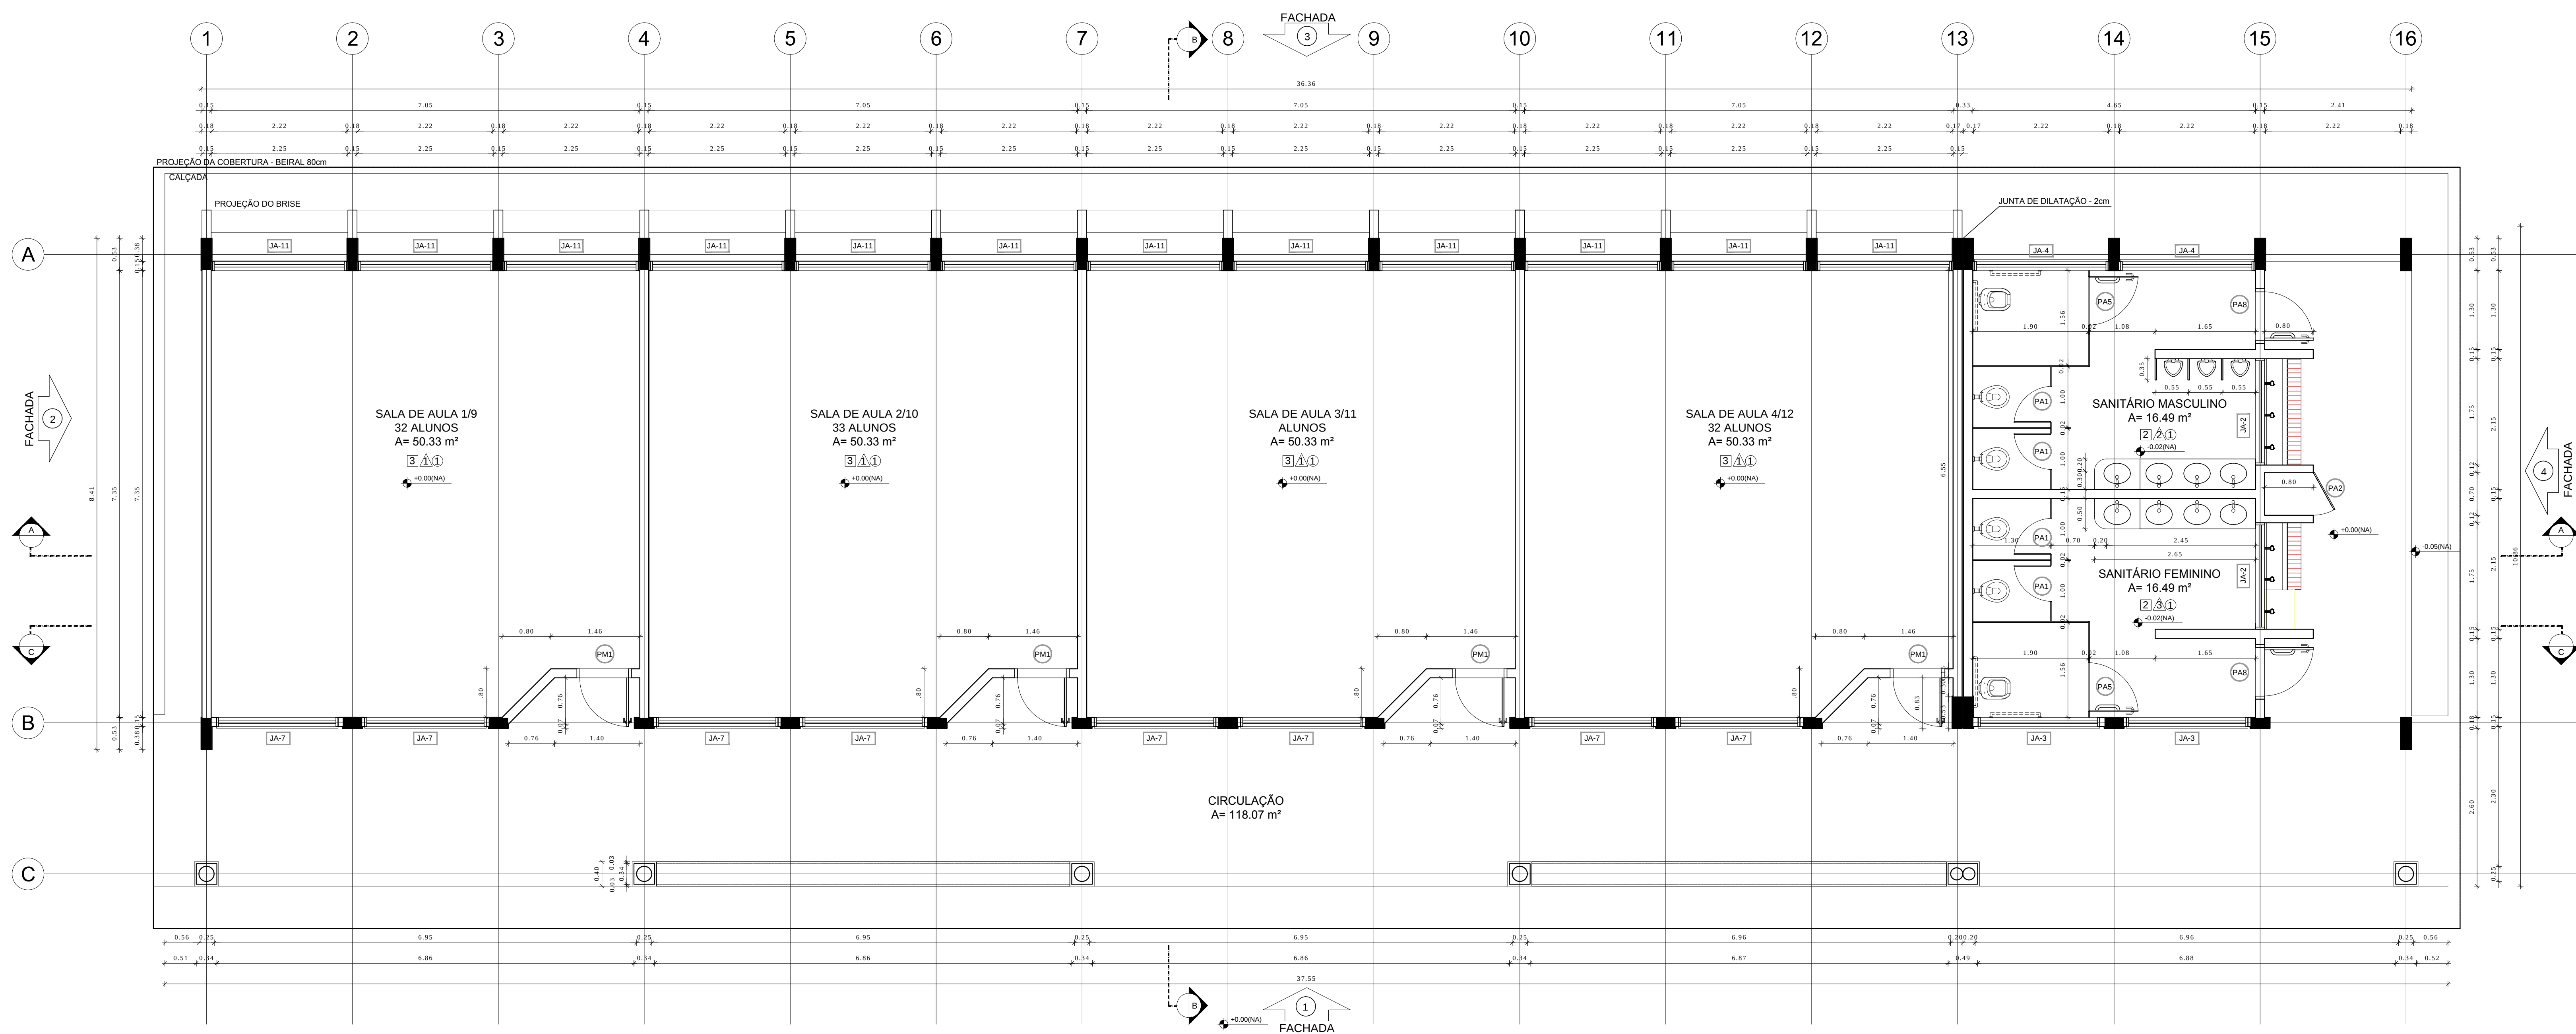

1 PLANTA BAIXA
ESCALA 1/50

ESPECIFICAÇÕES
PISO 1- CIMENTADO DESEMPENADO 2- CERÂMICA 40 x 40 cm COR BRANCO ANTIDERRAPANTE 3- CERÂMICA 40 x 40 cm COR CINZA ANTIDERRAPANTE 4- GRAMADO 5- BIRT 6- PISO INDUSTRIAL POLIDO EM CONCRETO ARMADO PAIREDE 1- CERÂMICA 30 x 40 cm COR BRANCO ATÉ 90 cm + FAIXA DE MADEIRA COM VERNIZ FOSCO E PINTURA ACRÍLICA 2- CERÂMICA 30 x 40 cm COR BRANCO ATÉ 180 cm + FAIXA CERÂMICA 10 x 10 cm AZUL E PINTURA ACRÍLICA 3- CERÂMICA 30 x 40 cm COR BRANCO ATÉ 180 cm + FAIXA CERÂMICA 10 x 10 cm VERMELHA E PINTURA ACRÍLICA 4- CERÂMICA 30 x 40 cm COR BRANCO ATÉ O TETO 5- PINTURA ACRÍLICA ACETINADA COR CINZA TETO 1- LATE PINTURA PVA LÁTEX BRANCO NEVE SOBRE MASSA CORRIDA PVA 2- ESTRUTURA APARENTE


LEGENDA
BANCADAS - B* (b1) GRANTO CINZA ANDORINHA - esp. 2 cm - 0,6 x 2,89 m H = 0,9 m - Tisaqen Lavagem (b2) GRANTO CINZA ANDORINHA - esp. 2 cm - 0,6 x 4,09 m H = 0,9 m - Preparo sucot e verdures (b3) GRANTO CINZA ANDORINHA - esp. 2 cm - 0,6 x 5,13 m H = 0,9 m - Preparo guarnições e carnes (b4) GRANTO CINZA ANDORINHA - esp. 2 cm - 0,6 x 3,64 m H = 0,9 m - Lavagem touças (b5) GRANTO CINZA ANDORINHA - esp. 2 cm - 0,3 x 3,24 m H = 0,92 m - Área de preparo e lavagem (b6) GRANTO CINZA ANDORINHA - esp. 2 cm - 0,5 x 2,65 m H = 0,90 m (x4) - Sanitários fem. e mas. (b7) GRANTO CINZA ANDORINHA - esp. 2 cm - 0,5 x 1,40 m H = 0,90 m (x2) - Vestiários fem. e mas. (b8) GRANTO CINZA ANDORINHA - esp. 2 cm - 0,5 x 0,70 m H = 0,90 m (x2) - Vestiários fem. e mas. (b9) GRANTO CINZA ANDORINHA - esp. 2 cm - 0,5 x 7,20 m H = 0,75 m - Biblioteca (b10) GRANTO CINZA ANDORINHA - esp. 2 cm - 0,6 x 5,30 m H = 0,75 m - Biblioteca (b11) GRANTO CINZA ANDORINHA - esp. 2 cm - 0,6 x 7,05 m H = 0,75 m - Informática (b12) GRANTO CINZA ANDORINHA - esp. 2 cm - 0,6 x 7,35 m H = 0,75 m - Informática (b13) GRANTO CINZA ANDORINHA - esp. 2 cm - 0,6 x 5,35 m H = 0,75 m - Informática (b14) GRANTO CINZA ANDORINHA - esp. 2 cm - 0,6 x 4,00 m H = 0,75 m - Informática (b15) GRANTO CINZA ANDORINHA - esp. 2 cm - 0,6 x 6,00 m H = 0,90 m - Laboratório (b16) GRANTO CINZA ANDORINHA - esp. 2 cm - 1,2 x 4,80 m H = 0,90 m - Laboratório (b17) GRANTO CINZA ANDORINHA - esp. 2 cm - 0,6 x 7,75 m H = 0,90 m - Laboratório (b18) GRANTO CINZA ANDORINHA - esp. 2 cm - 0,9 x 4,00 m H = 0,90 m - Laboratório PRATELEIRAS - PT* (pt1) GRANTO CINZA ANDORINHA - esp. 2 cm - 0,4 x 7,20 (x4) - Despensa (pt2) GRANTO CINZA ANDORINHA - esp. 2 cm - 0,4 x 1,67 (x4) - Cozinha (pt3) GRANTO CINZA ANDORINHA - esp. 2 cm - 0,4 x 2,50 (x4) - DM. DIVISÓRIAS - DV* (dv1) GRANTO CINZA ANDORINHA - esp. 2 cm - H = 1,80 m - Sanit. masc. e fem. BANCOS - BA* (ba1) BANCO DE GRANTO CINZA ANDORINHA - 0,4 x 2,00 m H = 0,45m (x2) - Vest. fem. e mas. (ba2) ASSENTO EM CONCRETO PRE MOLDADO - 0,4 x 3,45 (x8) - Bloco A (ba3) ASSENTO EM CONCRETO PRE MOLDADO - 0,4 x 3,45 (x8) - Bloco D (ba4) ASSENTO EM CONCRETO PRE MOLDADO - 0,4 x 6,80 (x10) - Blocos E1, E2 e F (ba5) ASSENTO EM "L" EM CONCRETO PRE MOLDADO - 0,4 x 3,00 (x10) - Pálio aberto (ba6) DETALHE PILAR EM CONCRETO PRE MOLDADO - 0,4 x 0,4 (x85) - Circulações e passarelas COBOÇÔ EM CONCRETO (co1) COBOÇÔ EM CONCRETO (40 x 40) - Dim. linear: 6,40 m H = 1,80 m - Pálio de serviço (co2) COBOÇÔ EM CONCRETO (40 x 40) - Dim. linear: 2,90 m H = 1,20 m (x5) - Bloco A e D (atrasado) *VER AMPLIAÇÕES E DETALHES ESPECÍFICOS

QUADRO DE ÁREAS			
Item	Ambiente	Área (m²)	Perímetro
1	SALA DE AULA 1/9	50,33 m²	28,33 m
2	SALA DE AULA 2/10	50,33 m²	28,33 m
3	SALA DE AULA 3/11	50,33 m²	28,33 m
4	SALA DE AULA 4/12	50,33 m²	28,33 m
5	SANITÁRIO MASCULINO	16,49 m²	19,00 m
6	SANITÁRIO FEMININO	16,49 m²	19,00 m

ÁREA TOTAL SEM PAREDES = 234,30 m²

ÁREA TOTAL COM PAREDES = 256,95 m²

ÁREA DE VARANDA = 173,31 m²

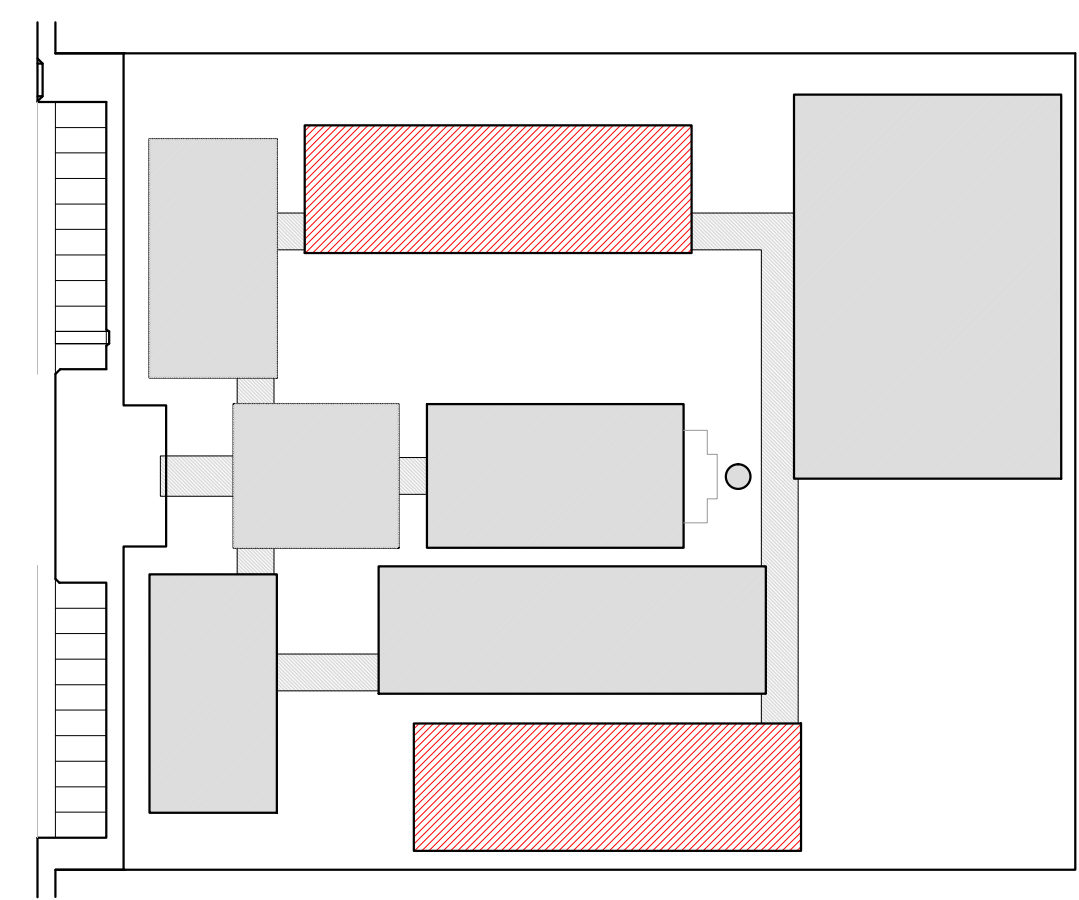

CROQUI DE REFERÊNCIA

LEGENDA:

INDICAÇÃO NÍVEL PLANTA E CORTE

INDICAÇÃO DE VISTAS

INDICAÇÃO DE CORTES

ESPECIFICAÇÃO DE MATERIAIS

INDICAÇÃO DE FACHADAS

INDICAÇÃO DE EIXOS

INDICAÇÃO DE PORTAS E JANELAS

INDICAÇÃO DE ELEMENTOS (BANCADA, PRATELEIRAS E ETC.)

NOTAS

- MEDIDAS E NÍVEIS EM METROS

- VERIFICAR POSIÇÃO EXATA DOS PILARES NO PROJETO ESTRUTURAL

- VERIFICAR DETALHES CONSTRUTIVOS PERTINENTES NO PROJETO DE DETALHAMENTO

- SEGUIR ORIENTAÇÃO DO PROJETO QUANTO A UTILIZAÇÃO DAS CORES. CASO SEJA NECESSÁRIA ALTERAÇÃO CONSULTAR O CADENHO DE ESTUDO DE CORES

- EM CASO DE CONFLITO DE INFORMAÇÕES ENTRE O PROJETO GRÁFICO E O MEMORIAL DESCRITIVO E ESPECIFICAÇÕES TÉCNICAS, PREVALECE A INFORMAÇÃO CONTIDA NO DESENHO

- ALTERAÇÕES NESTE PROJETO SOMENTE COM AUTORIZAÇÃO EXPRESSA DO PNDE

REFERÊNCIA:

- PLANILHA DE QUANTITATIVOS

- MEMORIAL DESCRITIVO E ESPECIFICAÇÕES TÉCNICAS

GOVERNO FEDERAL

FNDE

Fundo Nacional do Desenvolvimento da Educação

Ministério da Educação

BRASIL

PAÍS RICO E PAÍS SEM POBREZA

PROJETO PADRÃO - FNDE

MUNICÍPIO — UF:

PROPRIETÁRIO:

ENDEREÇO:

PROPRIETÁRIO

RESP. TÉCNICO

CAU/ CREA

DLFO

CAU/ CREA

RA

OBSERVAÇÕES:

COORDENAÇÃO

CGEST - Coordenação Geral de Infraestrutura Educacional

BLOCO E - PEDAGÓGICO

PLANTA BAIXA

ARQ

REVISÃO

R.03

ESCALA

1/50

FRANCHA

21/42

FORNATO

(1140X594)

DATA EMISSÃO

MAIOV 2014