



PLANTA BAIXA CALÇADA - ESCALA 1:50

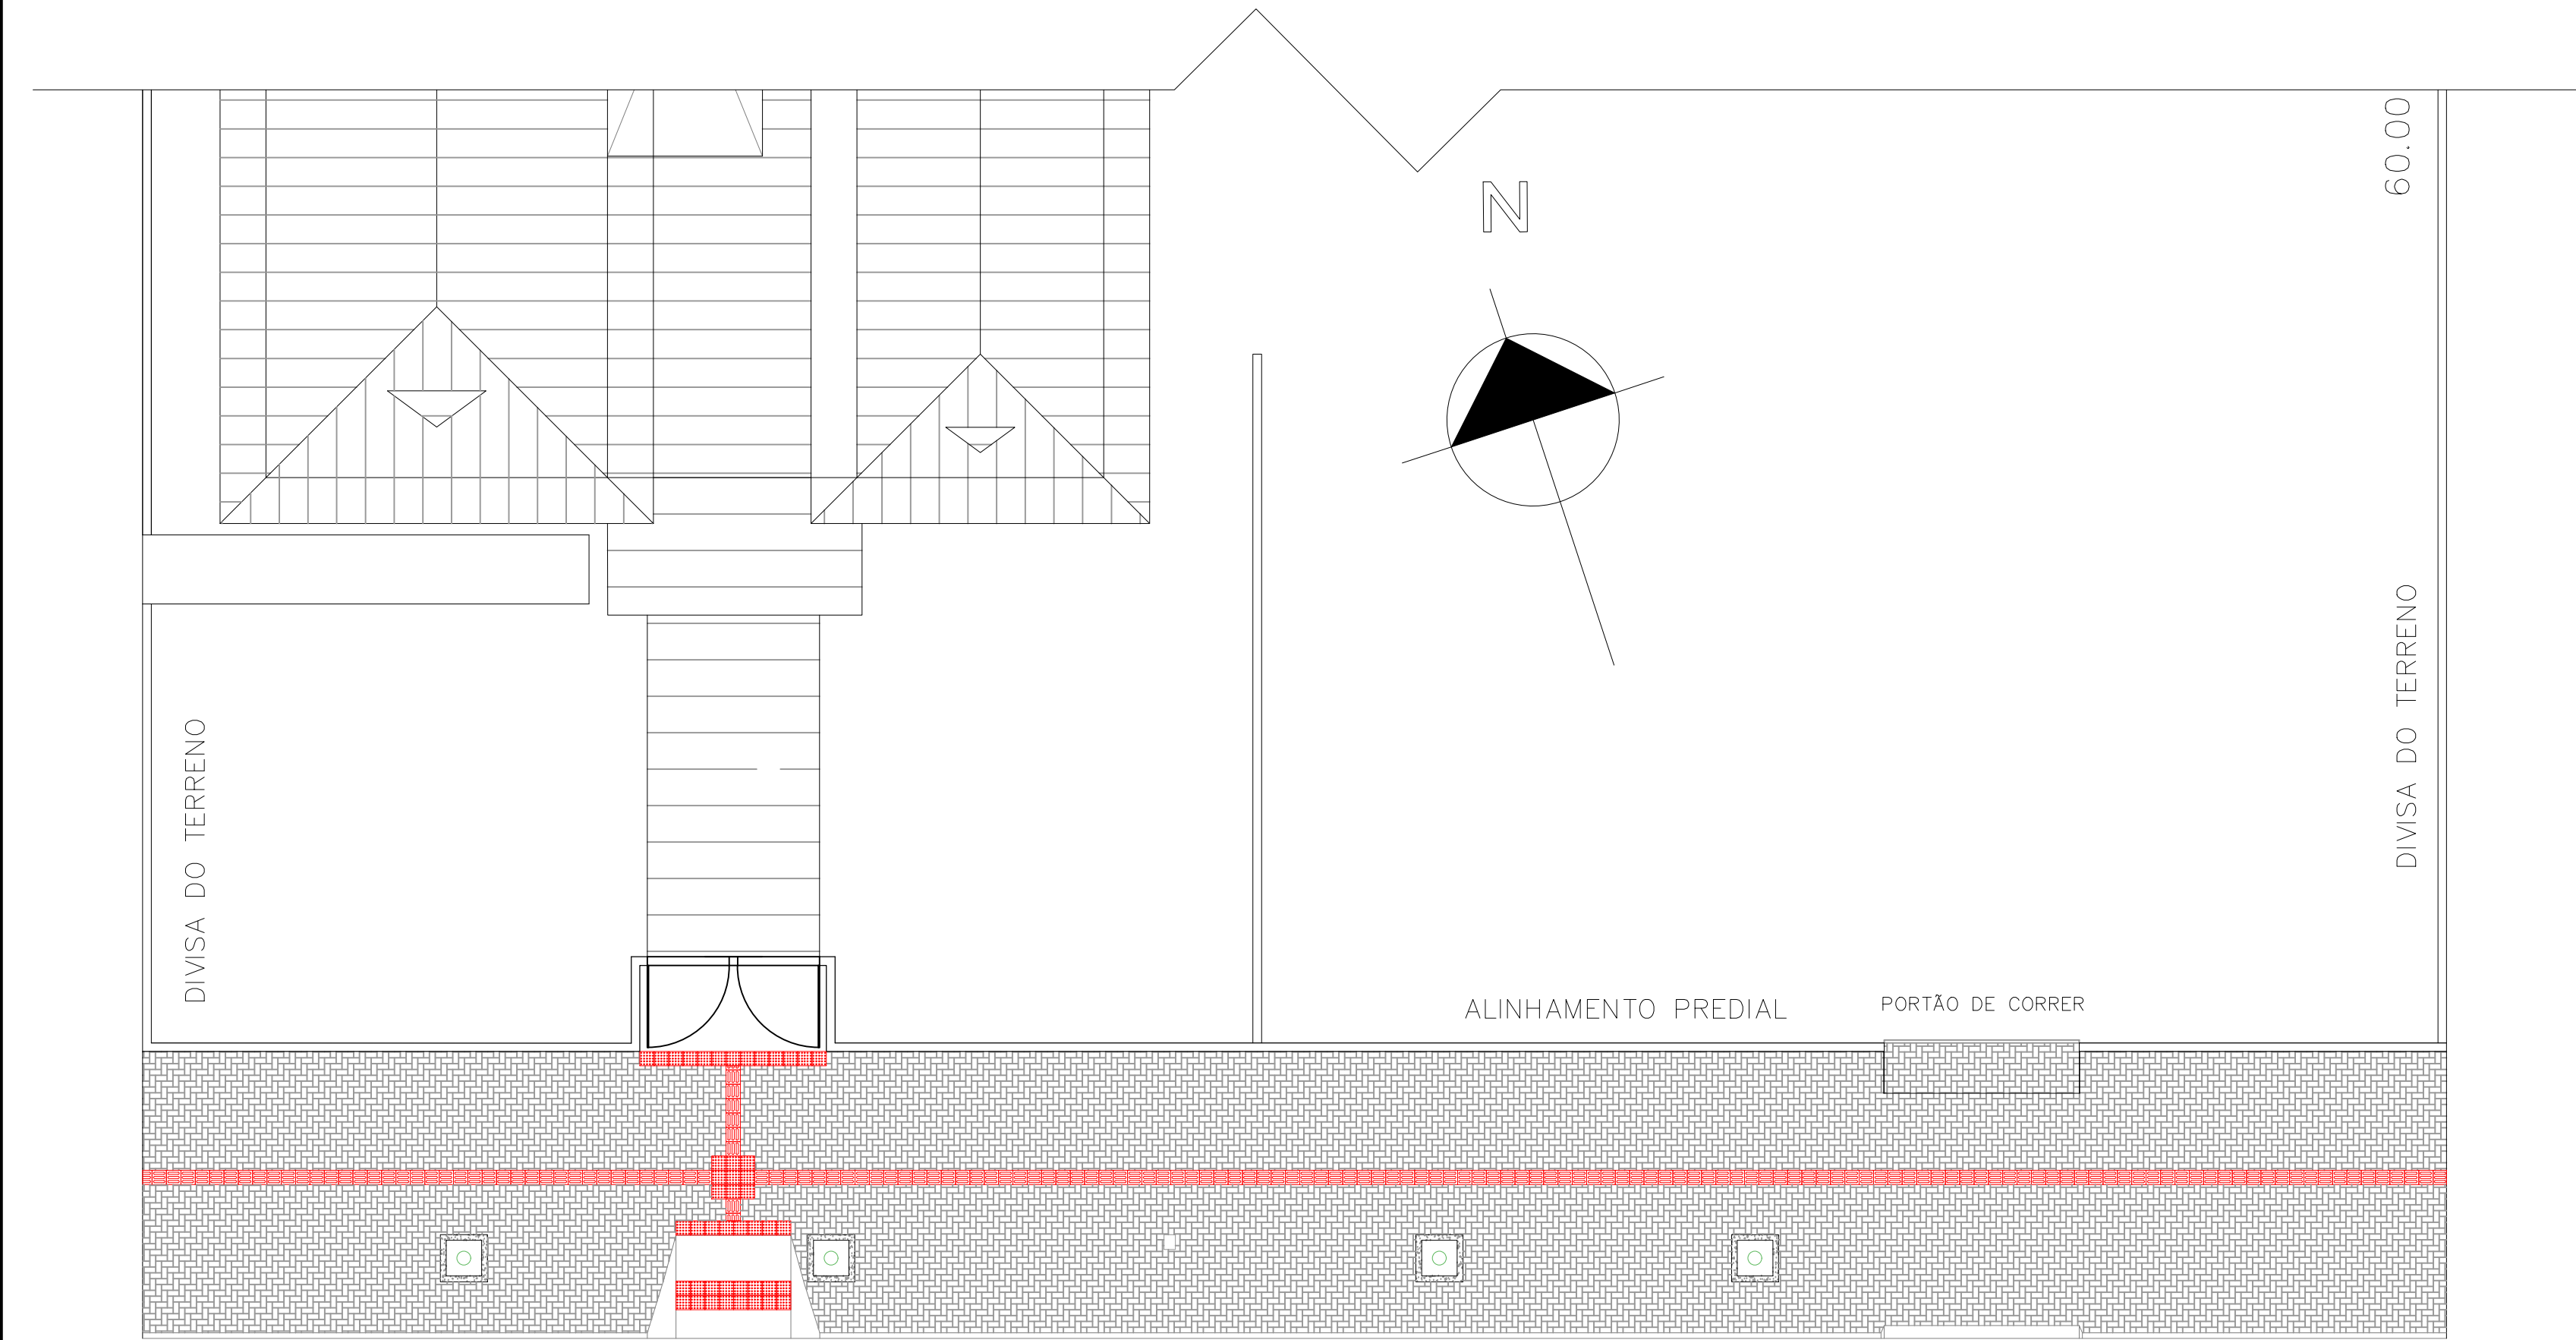


PLANTA BAIXA CALÇADA - ESCALA 1:100

RUA VEREADOR JOSÉ COSTA


PISO TÁTIL DIRECIONAL

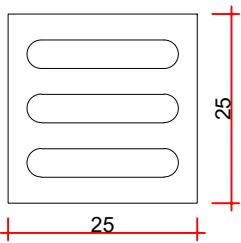

PISO TÁTIL DE ALERTA

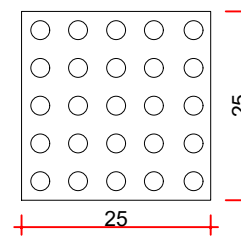

PAVER A EXECUTAR

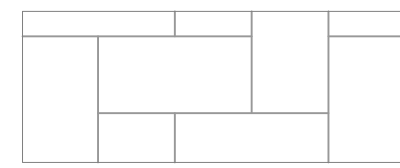

ÁREAS

CALÇADA DE PAVER A EXECUTAR (NATURAL E COLORIDO)	169,05 m²
PISO PODOTÁTIL	23,61 m²
RAMPA P.N.E.	01 UNID

ORGÃOS PÚBLICOS

PROJETO ARQUITETÔNICO

OBRA: CALÇADA - CMEI RECANTO CRIANÇA SORRISO

LOCALIZAÇÃO: RUA VEREADOR JOSÉ COSTA, 135 - JARDIM AMÉRICA
ASSIS CHATEAUBRIAND - PR

PROPRIETÁRIO:	PROJETO:	EXECUÇÃO:
Município de Assis Chateaubriand CNPJ: 76.208.479/0001-18	Anne Caroline Bello CREA-PR 168663/D	



DESENHO: ANNE B.
DATA: 02/2022
ESCALA: INDICADA
FOLHA: A1
CONTEÚDO: PLANTA BAIXA CALÇADA
DETALHE E QUADRO DE ÁREAS

PRANCHA:
1/1