



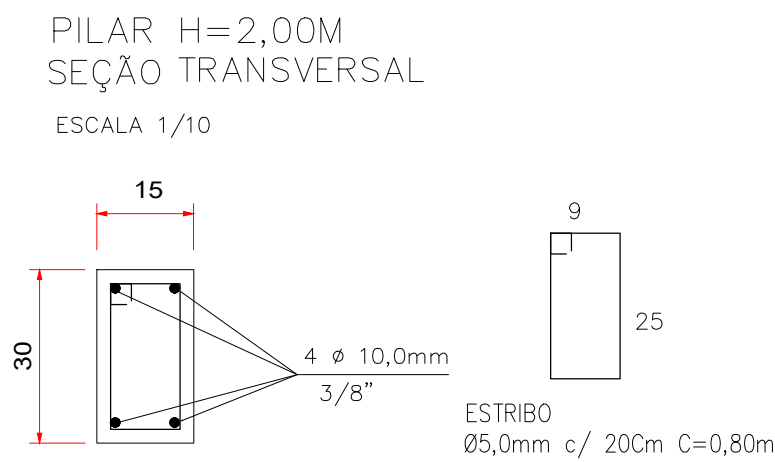

PILARES = 58 unid.

AÇO	DIAM (mm)	C.TOTAL (m)	PESO (kg)
CA50	10,0	464,00	286,89
CA60	5,0	464,00	71,45


Vol. concreto total = 5,22 m³
Área de forma total = 69,60 m²
fck = 250,00 kgf/cm²

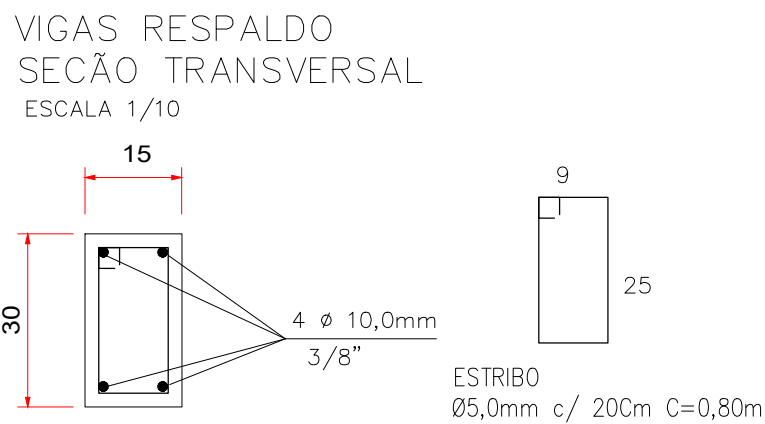

VIGAS RESPALDO = 157,45m

AÇO	DIAM (mm)	C.TOTAL (m)	PESO (kg)
CA50	10,0	629,80	388,59
CA60	5,0	629,80	96,99


Vol. concreto total = 7,08 m³
Área de forma total = 94,47 m²
fck = 250,00 kgf/cm²

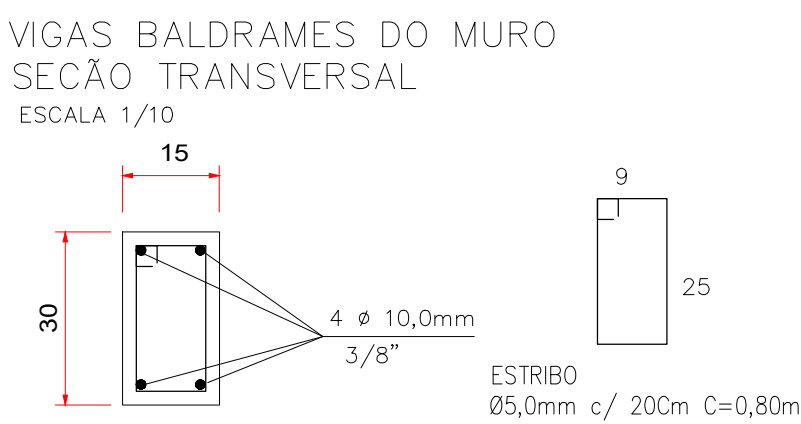

VIGAS BLADRAMES = 157,45m

AÇO	DIAM (mm)	C.TOTAL (m)	PESO (kg)
CA50	10,0	629,80	388,59
CA60	5,0	629,80	96,99

Vol. concreto total = 7,08 m³
Área de forma total = 94,47 m²
Impermeabilização = 118,08 m²
fck = 250,00 kgf/cm²

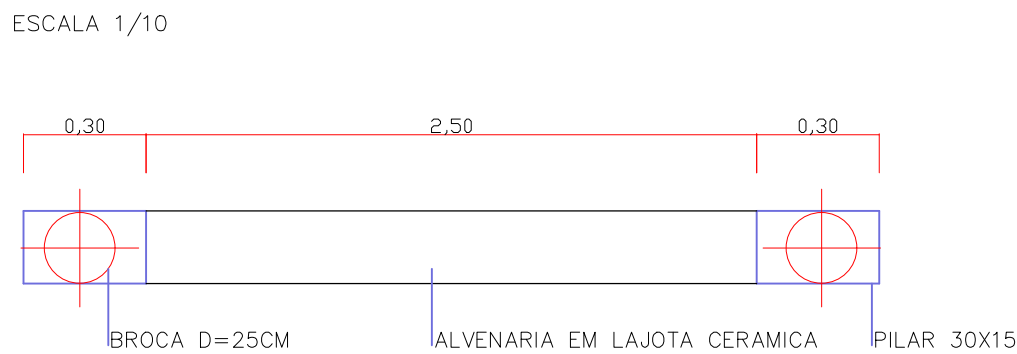

MURO EM ALVENARIA A EXECUTAR COM H=2,00M REVESTIDO COM CHAPISCO, EMBOÇO E PINTURA ACRILICA =157,45ML


GRADE METÁLICA A EXECUTAR

GRADE METÁLICA EXISTENTE


CERCA C/ MOURÃO DE CONCRETO EXISTENTE



CALÇADA DE CONCRETO A EXECUTAR = 4,60M²

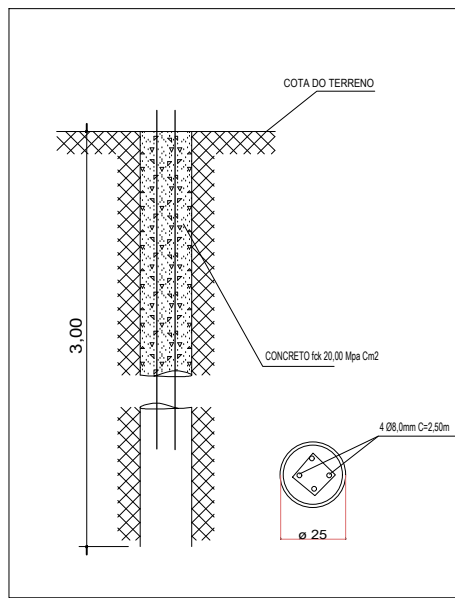

58 ESTACAS Ø25cm X 3,00m

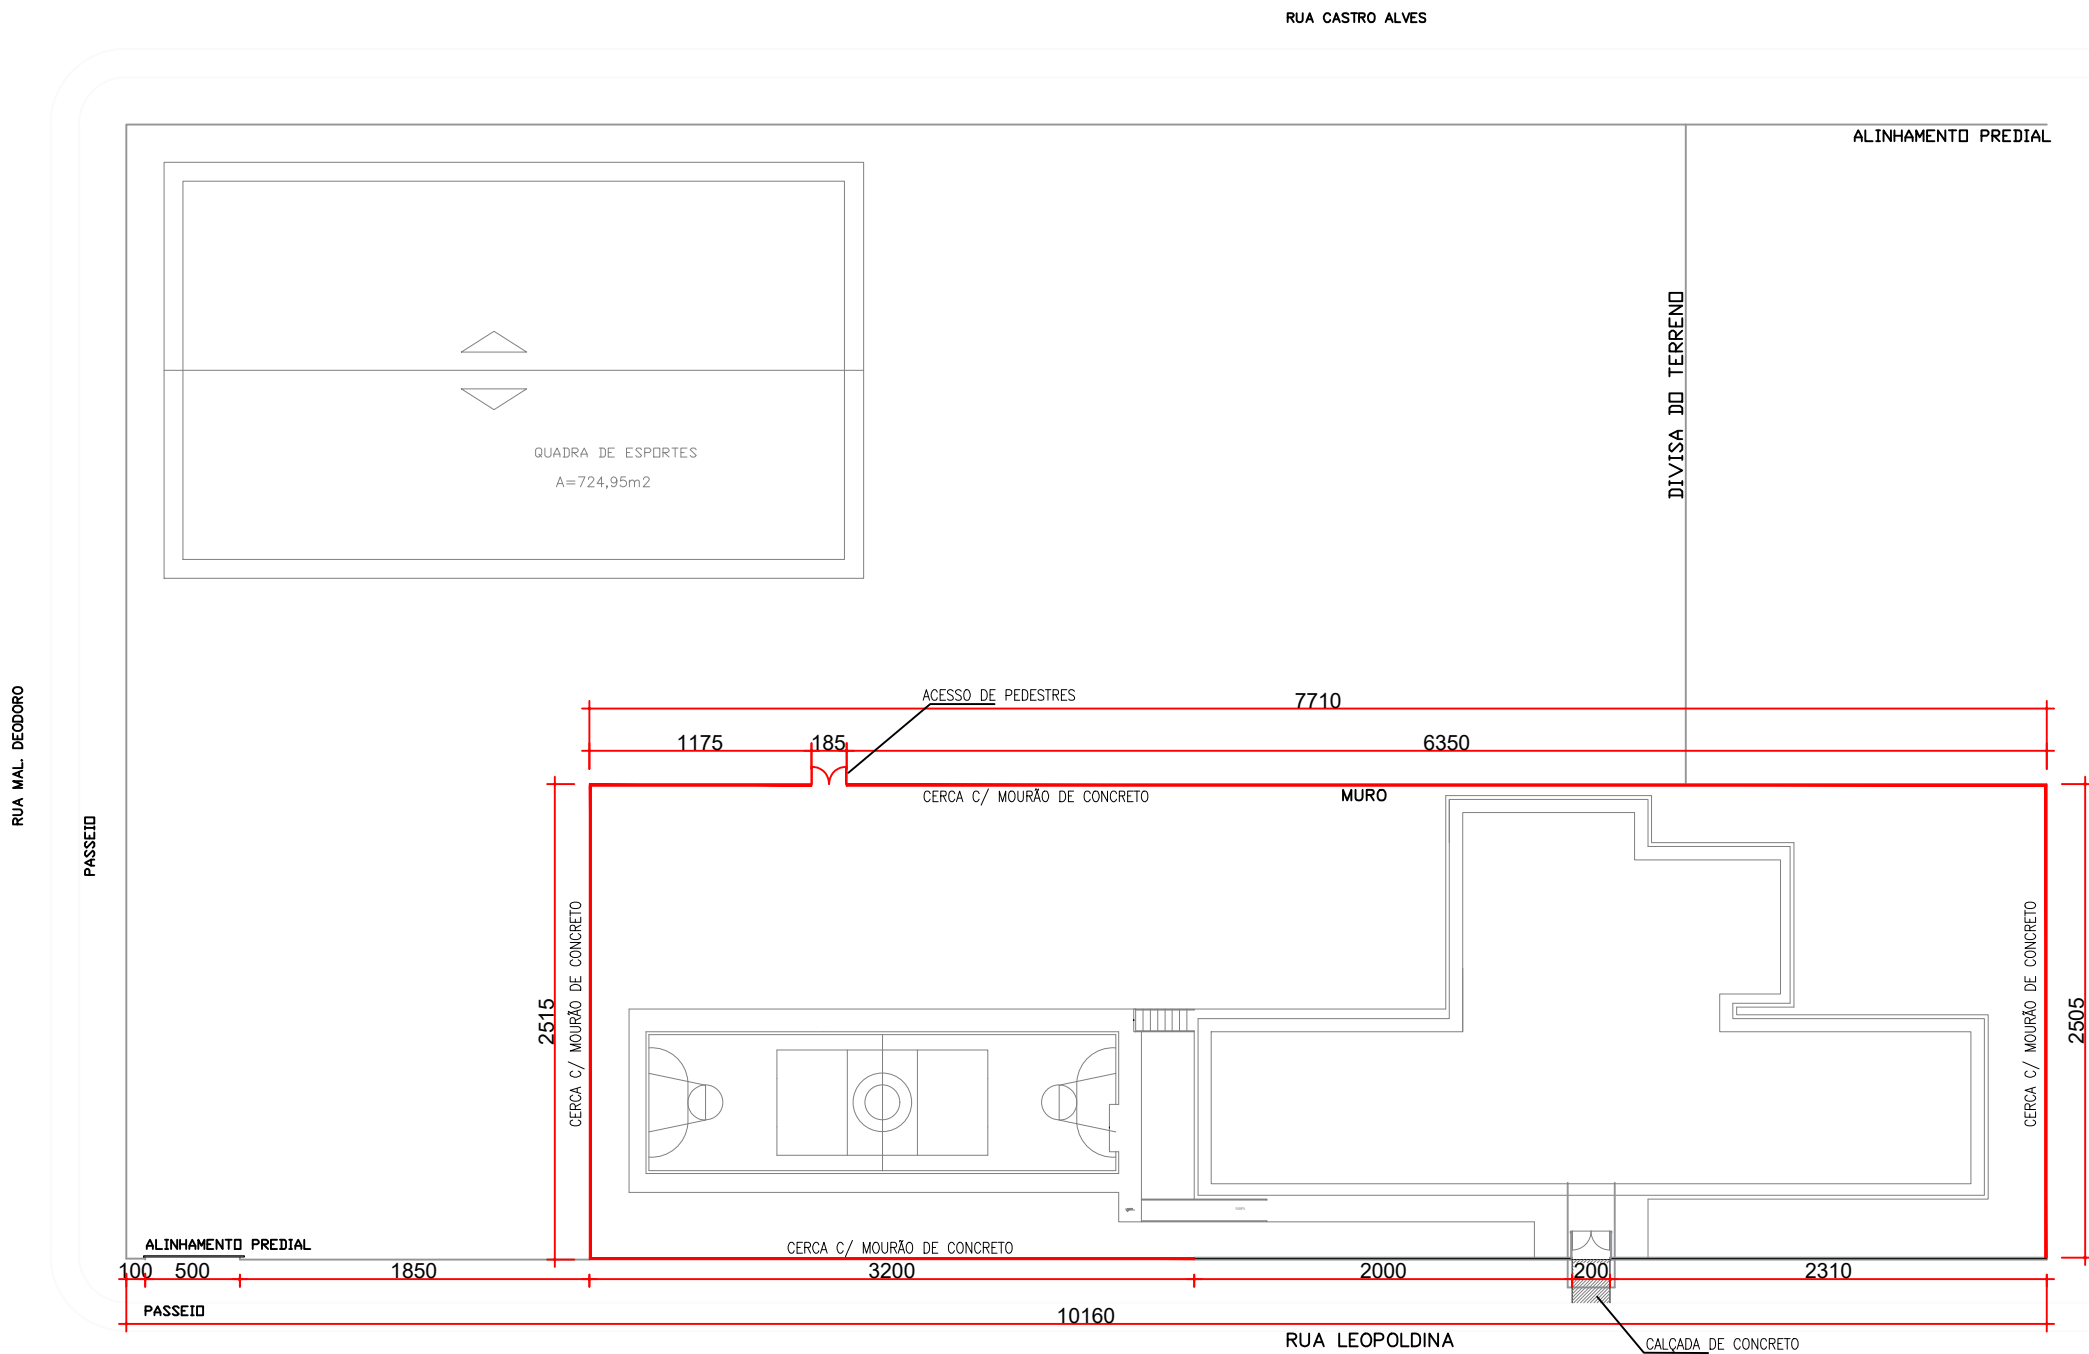

PLANTA BAIXA MURO E CALÇADA - ESCALA 1:400

ORGÃOS PUBLICOS

PROJETO ARQUITETÔNICO

OBRA:

MURO E CALÇADA - ESC. MUNIC. HEITOR DE ALENCAR FURTADO

LOCALIZAÇÃO:

RUA LEOPOLDINA, 400 - JARDIM ARAÇÁ
ASSIS CHATEAUBRIAND - PR

PROPRIETÁRIO:

Município de Assis Chateaubriand
CNPJ: 76.208.479/0001-18

PROJETO:

Anne Caroline Bello
CREA-PR 168663/D

EXECUÇÃO:



PREFEITURA MUNICIPAL DE
ASSIS CHATEAUBRIAND
PARANÁ

DESENHO: ANNE B.

DATA: 02/2022

ESCALA: INDICADA

FOLHA: A2
CONTEÚDO: PLANTA BAIXA E DETALHES

PRANCHA:
1/1