



VIGA BALDRAME
SEÇÃO TRANSVERSAL
ESCALA 1/10

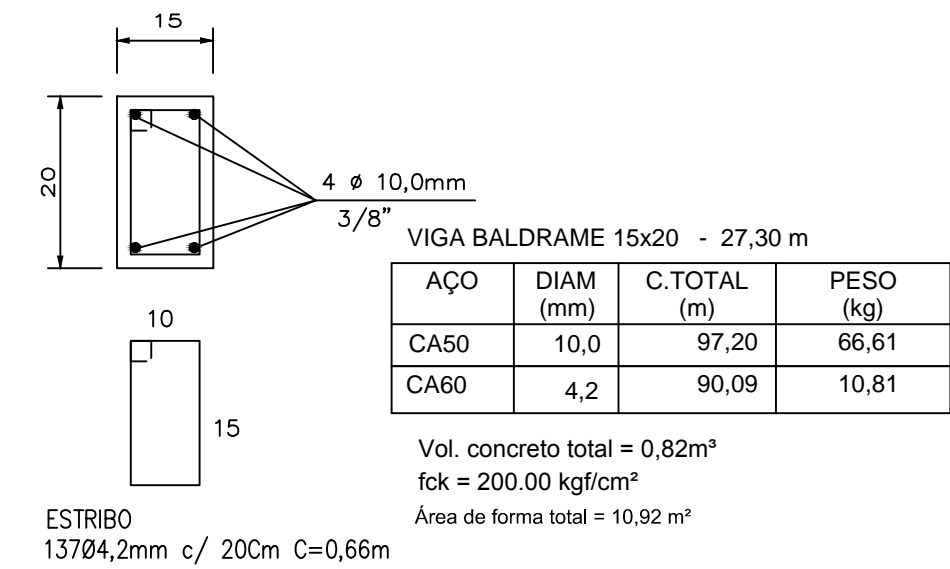

PILAR
SEÇÃO TRANSVERSAL
ESCALA 1/10

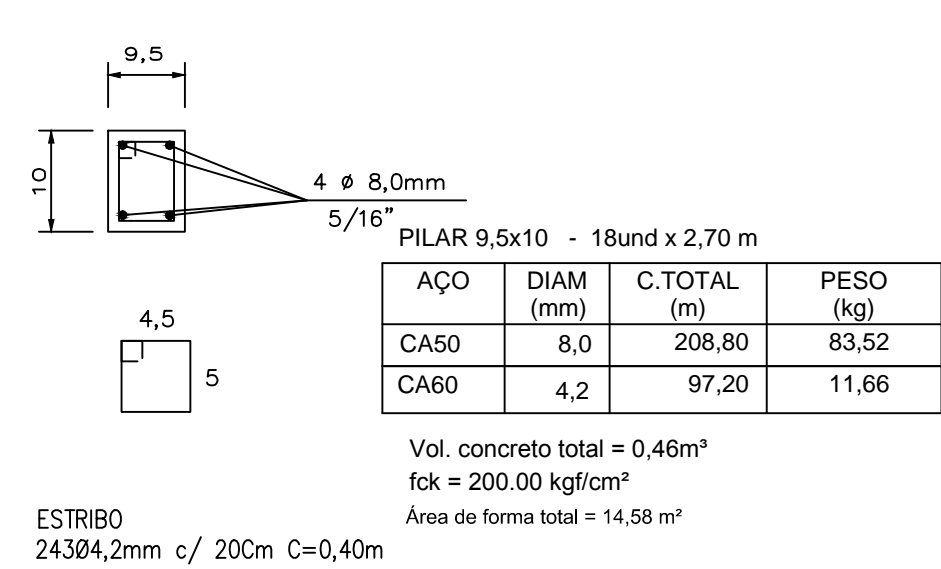

PROJETO ARQUITETÔNICO REFORMA E MODERNIZAÇÃO DE PRAÇAS ESPORTIVAS		FOLHA 11/14
DISCRIMINAÇÃO PLANTA BAIXA-DETALHAMENTO PILARES E BALDRAMES ÁREA DOS VESTIÁRIOS		ÁREA CONSTRUIDA 3.096,00m2
ENDEREÇO PRAÇA GUADALAJARA – JARDIM PROGRESSO		
PROPRIETÁRIO PREFEITURA MUNICIPAL DE ASSIS CHATEAUBRIAND – PR		
	MUNICÍPIO DE ASSIS CHATEAUBRIAND – PR	RESPONSÁVEL TÉCNICO
ESCALA 1: 75		
DATA JUNHO/2015		