



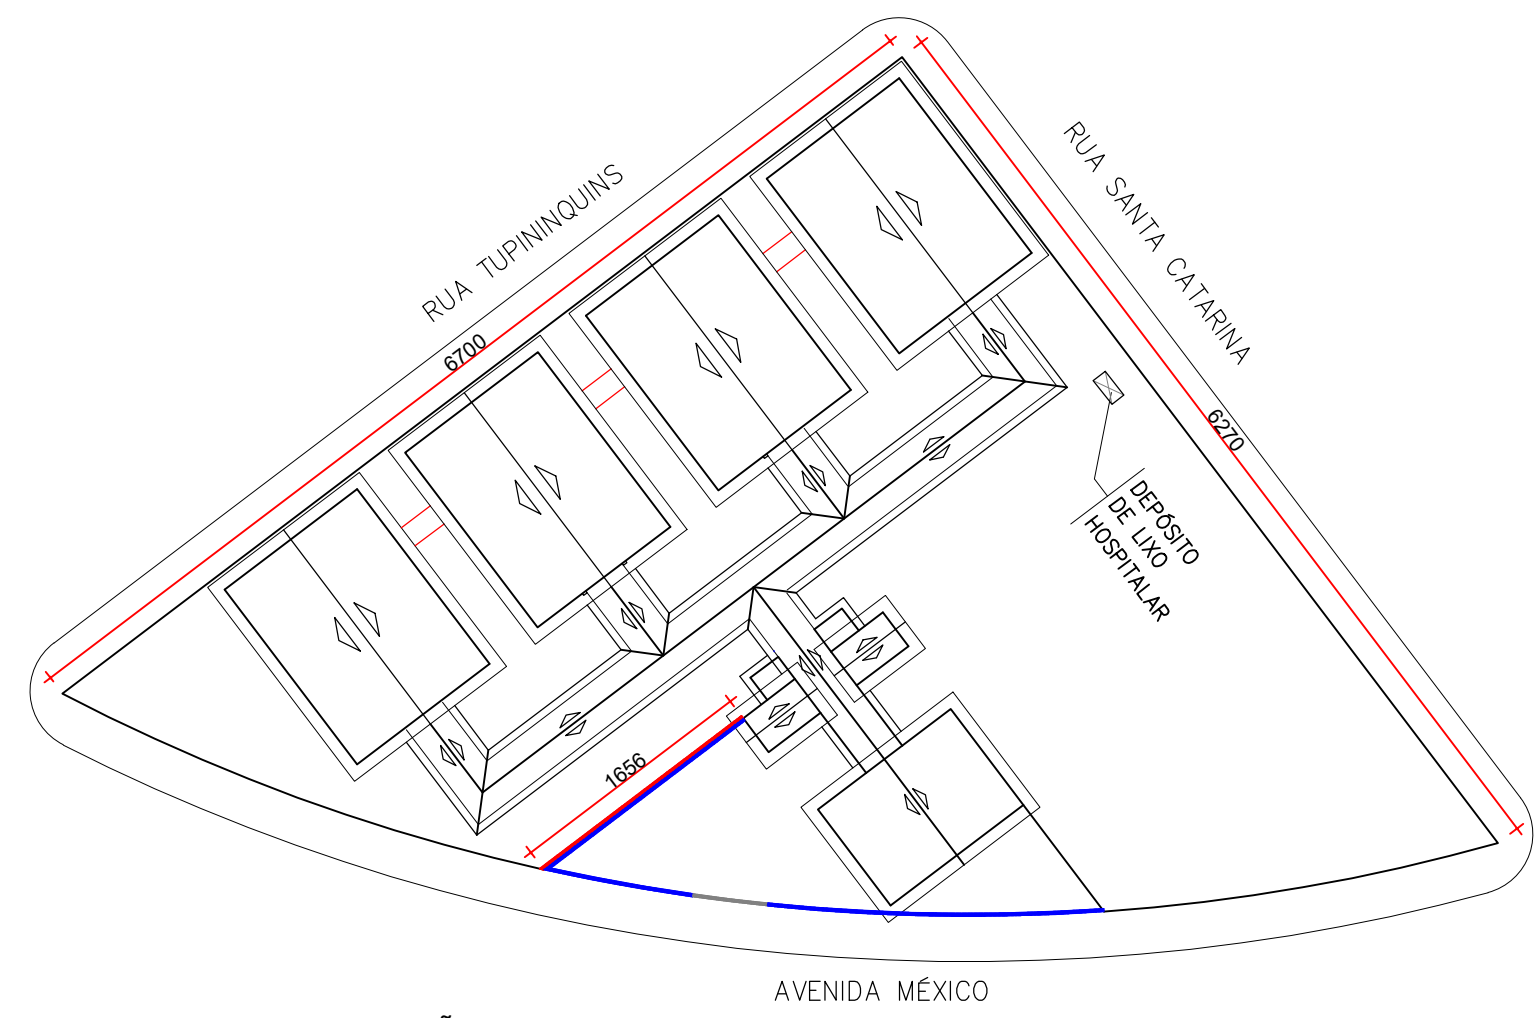


PLANTA DE LOCAÇÃO - ESCALA 1:500

- CERCA COM MOURÃO DE CONCRETO A REMOVER (H=2,00M) - A=33,12M²
- PORTÃO DE CORRER EM GRADIL FIXO DE BARRA DE FERRO (H=2,00M) - A=10,00M²
- EXECUÇÃO DE ALAMBRADO COM TUBO DE AÇO GALVANIZADO - L=48,56M

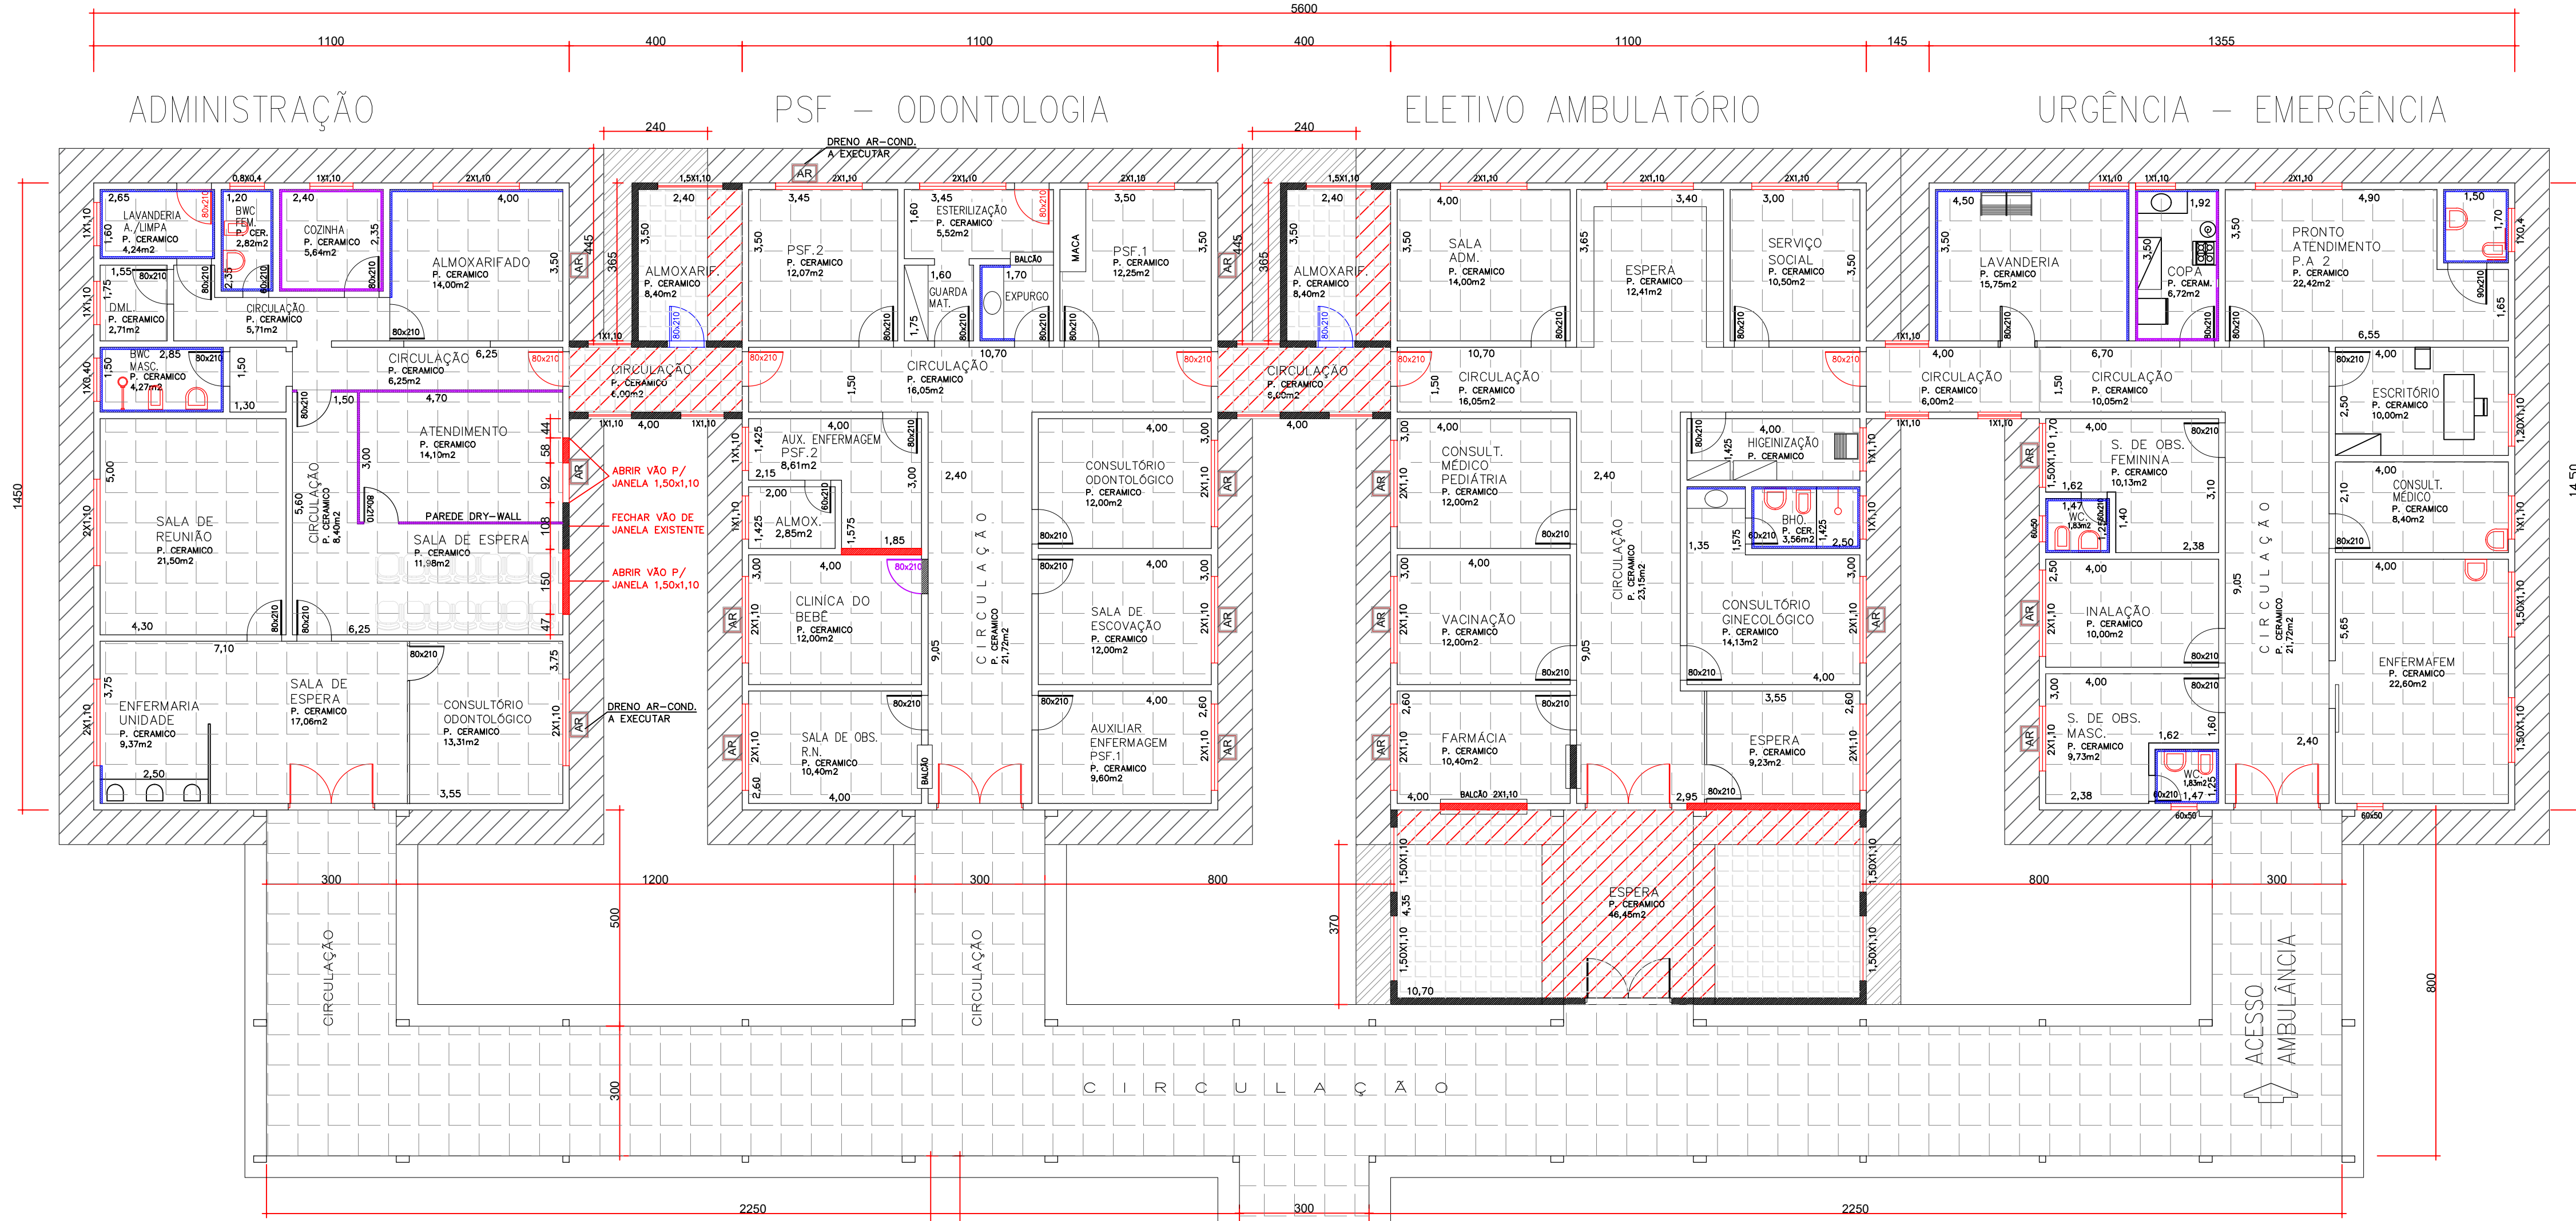

PLANTA BAIXA - ESCALA 1:100

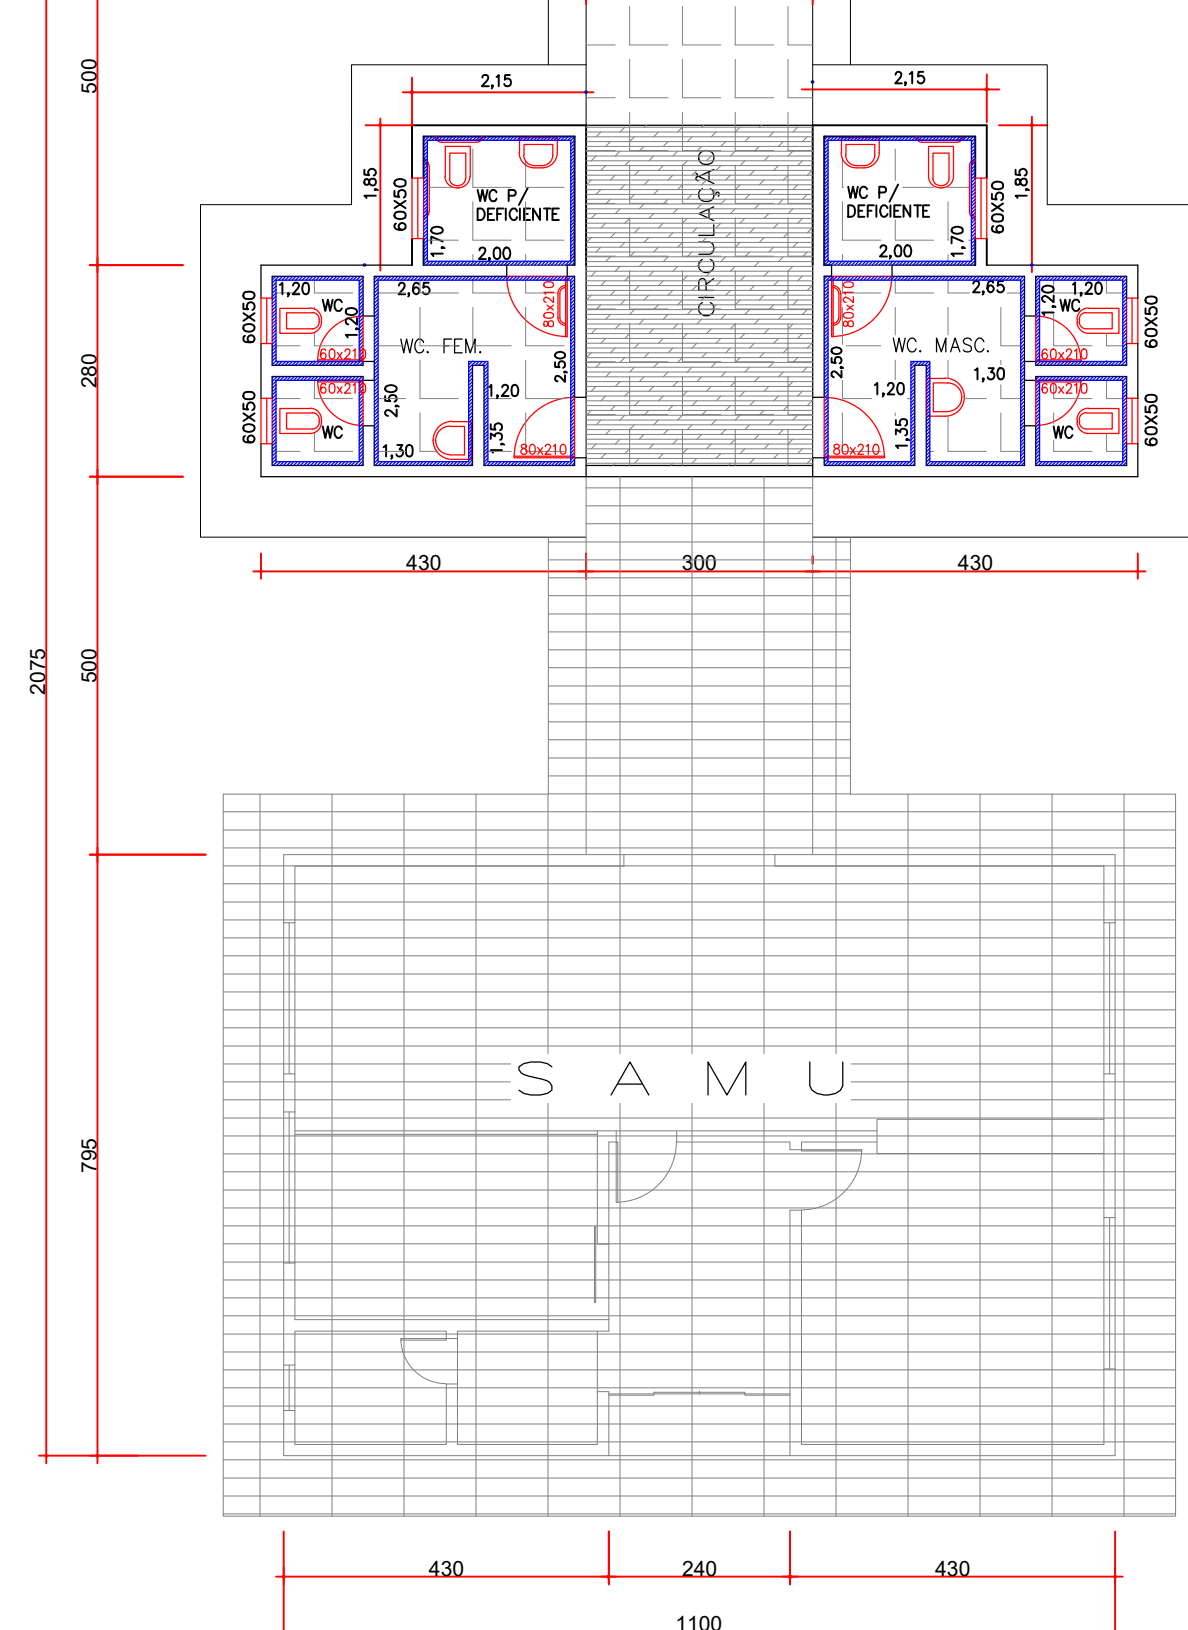

- DEMOLUÇÃO E EXECUÇÃO DE FORRO DE PVC = 13,50m²
- EXECUÇÃO DE REVESTIMENTO CERÂMICO SOBRE CONTRAPISO A SER EXECUTADO = 150,37m²
- DEMOLUÇÃO DE PISO CERÂMICO E EXECUÇÃO DE NOVO REVESTIMENTO SOBRE CONTRAPISO A SER EXECUTADO = 823,50m²
- EXECUÇÃO DE PISO DE CONCRETO E REVESTIMENTO CERÂMICO SOBRE CONTRAPISO A SER EXECUTADO = 75,25m²
- EXECUÇÃO DE PISO DE CONCRETO E REVESTIMENTO CERÂMICO SOBRE CONTRAPISO A SER EXECUTADO = 14,52m²
- DEMOLUÇÃO DE PISO DE CONCRETO = 40,27m²
- DEMOLUÇÃO DE REVESTIMENTO CERÂMICO DE PAREDE (H=1,60m) = 119,76m²
- EXECUÇÃO DE NOVO REVESTIMENTO CERÂMICO (H=1,60m) = 224,55m²
- EXECUÇÃO DE REVESTIMENTO CERÂMICO SOBRE PAREDE COM PINTURA (H=3,00m) = 55,35m²
- PINTURA GERAL, INTERNA E EXTERNA, COM FUNDO SELADOR, FUNDO PREPARADOR, MASSA ACRÍLICA E PINTURA ACRÍLICA = 2.588,46m²
- PAREDES A CONSTRUIR = 144,79m²
- PINTURA INTERNA E EXTERNA, COM FUNDO SELADOR, FUNDO PREPARADOR, MASSA ACRÍLICA E PINTURA ACRÍLICA = 289,57m²
- PAREDES A DEMOLIR = 22,03m²
- PAREDES DE DRY-WALL A CONSTRUIR = 41,85m²
- PINTURA INTERNA E EXTERNA MASSA ACRÍLICA E PINTURA ACRÍLICA = 83,70m²
- PORTAS DE MADEIRA A INSTALAR - 02 UND = 3,36M2
- JANELAS A INSTALAR = 19,60M2
- PINTURA ESMALTE SINTÉTICO ACETINADO EM PORTAS DE MADEIRA = 118,02M2
- PORTA A REMOVER - 01 UND
- SUBSTITUIÇÃO DE PORTAS COMPLETAS DE 80X210 - 11 UND
- SUBSTITUIÇÃO DE PORTAS COMPLETAS DE 60X210 - 04 UND
- SUBSTITUIÇÃO DE BACIA SANITÁRIA - 12 UND
- SUBSTITUIÇÃO DE LAVATÓRIO - 12 UND
- SUBSTITUIÇÃO DE JANELAS - 125,19 M2
- SUBSTITUIÇÃO DE CHUVEIRO - 02 UND
- SUBSTITUIÇÃO DE PORTAS COMPLETAS DE 200X210 - 04 UND
- PORTA DE MADEIRA A INSTALAR EM PAREDE DE DRYWALL - 02 UND = 3,36M2
- PINTURA ESMALTE SINTÉTICO ACETINADO EM PORTAS DE MADEIRA = 6,72M2

QUADRO RESUMO DE ÁREAS	
ÁREA DE REFORMA	1.168,94 m²
ÁREA DE AMPLIAÇÃO	82,50 m²
DEMOLUÇÃO DE PISO CERÂMICO	823,50 m²
EXECUÇÃO DE CONTRAPISO E REVEST. CERÂMICO	1.063,64 m²
DEMOLUÇÃO DE REVESTIMENTO DE PAREDE	119,76 m²
EXECUÇÃO DE REVESTIMENTO DE PAREDE	279,90 m²
EXECUÇÃO DE PINTURA ACRÍLICA EM PAREDES	2.876,03 m²
EXECUÇÃO DE PINTURA ACRÍLICA EM TETO	801,80 m²
EXECUÇÃO DE FORRO DE PVC	111,40 m²

ÓRGÃOS PÚBLICOS

PROJETO ARQUITETÔNICO

OBRA: REFORMA E AMPLIAÇÃO DO CENTRO INTEGRADO DE ASSISTÊNCIA EM SAÚDE PÚBLICA - CIASP

LOCALIZAÇÃO: RUA SANTA CATARINA esq. cl AV. MÉXICO, QUADRA 02 JARDIM AMÉRICA - ASSIS CHATEAUBRIAND/PR

PROPRIETÁRIO: Município de Assis Chateaubriand CNPJ: 76.268.479/0001-16

PROJETO: Anna Caroline Bello CREA-PR: 198.663/D

EXECUÇÃO:

DESENHO: ANNE B.

DATA: 03/2022

ESCALA: INDICADA

FOLHA: 04

CONTEÚDO: PLANTA BAIXA DE REFORMA E AMPLIAÇÃO

PLANTA DE LOCALIZAÇÃO

QUADRO DE ÁREAS



ASSIS CHATEAUBRIAND
PARANÁ

PRANCHA:

1/1