




CORTE - AB
ESCALA - 1:100

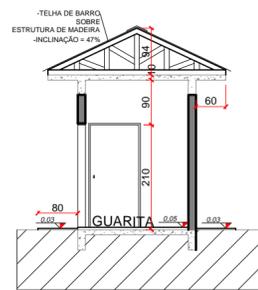


CORTE - CD
ESCALA - 1:100

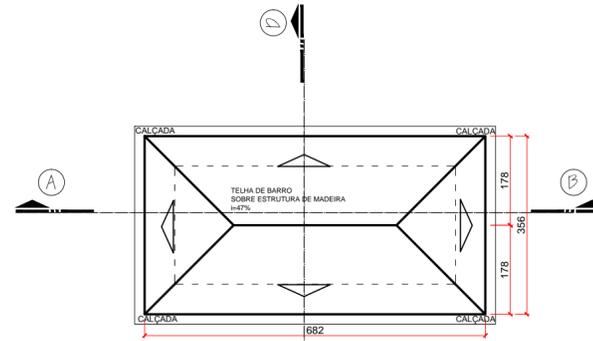

PLANTA BAIXA COBERTURA
ESCALA - 1:100

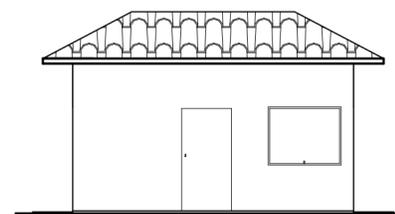

ELEVAÇÃO FRONTAL
ESCALA - 1:100

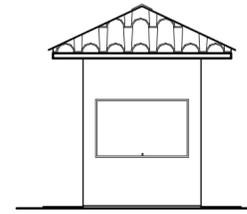


ELEVAÇÃO LATERAL
ESCALA - 1:100

TABELA DE ESQUADRIAS

COD	TIPO	LARGURA	ALTURA	PARAPEITO	MATERIAL	QTD	ÁREA (m²)
J1	Janela de correr 2 folhas	140	110	100	Vidro	1	1.68
J2	Janela de correr 2 folhas	180	110	100	Vidro	1	2.16
J3	Janela de correr 2 folhas	130	60	150	Vidro	1	1.56
J4	Janela de correr 2 folhas	200	110	100	Vidro	1	2.40
P1	Porta de correr externa	90	210	-	Vidro	2	3.78

IDENTIFICAÇÃO DAS PRANCHAS

- 01 PLANTA BAIXA SETOR SECRETARIA / ADMINISTRAÇÃO
- 02 PLANTA BAIXA OFICINA / ESTACIONAMENTO VEÍCULOS - TRANSPORTE
- 03 PLANTA BAIXA BARRAÇÃO MARCENARIA
- 04 PLANTA BAIXA BARRAÇÃO FABRICA DE LAJES
- 05 PLANTA BAIXA LAVADOR / BARRAÇÃO
- 06 PLANTA BAIXA GUARITA

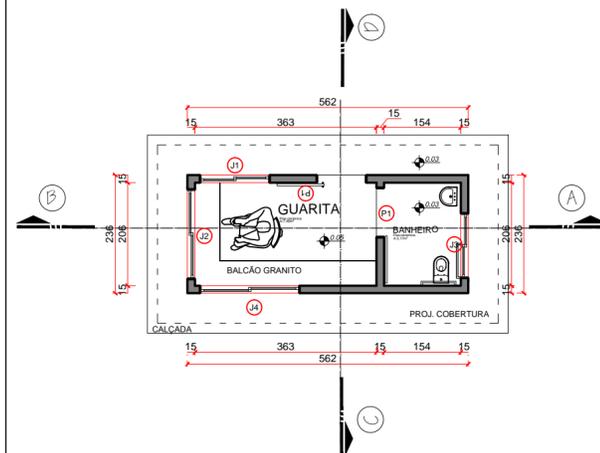

PLANTA BAIXA GUARITA
ESCALA - 1:100
COTAS EM CENTÍMETROS

APROVAÇÃO SAÚDE

APROVAÇÃO PREFEITURA

PROJETO ARQUITETÔNICO

FOLHA
01/01

PROJETO PATIO DE MAQUINAS MUNICIPAL

DISCRIMINAÇÃO GUARITA
CORTES , FACHADAS , COBERTURA E SITUAÇÃO

LOCAL LOTE Nº 1-AC/6A, DO GRUPO A-2
GLEBA TUPÁSSI - ASSIS CHATEAUBRIAND - PR

PROPRIETÁRIO PREFEITURA MUNICIPAL DE ASSIS CHATEAUBRIAND

DATA ESCALA DESENHO ARQUIVO
JAN/2019 INDICADA BRUNO

ESTATÍSTICAS

ÁREA TOTAL TERRENO..... 36.300,00m²
ÁREA A CONSTRUIR..... 13,28m²

PROPRIETÁRIO MUNICÍPIO DE ASSIS CHATEAUBRIAND
CNPJ - 76.208.479/0001-18

RESP. TÉCNICO

EXECUÇÃO