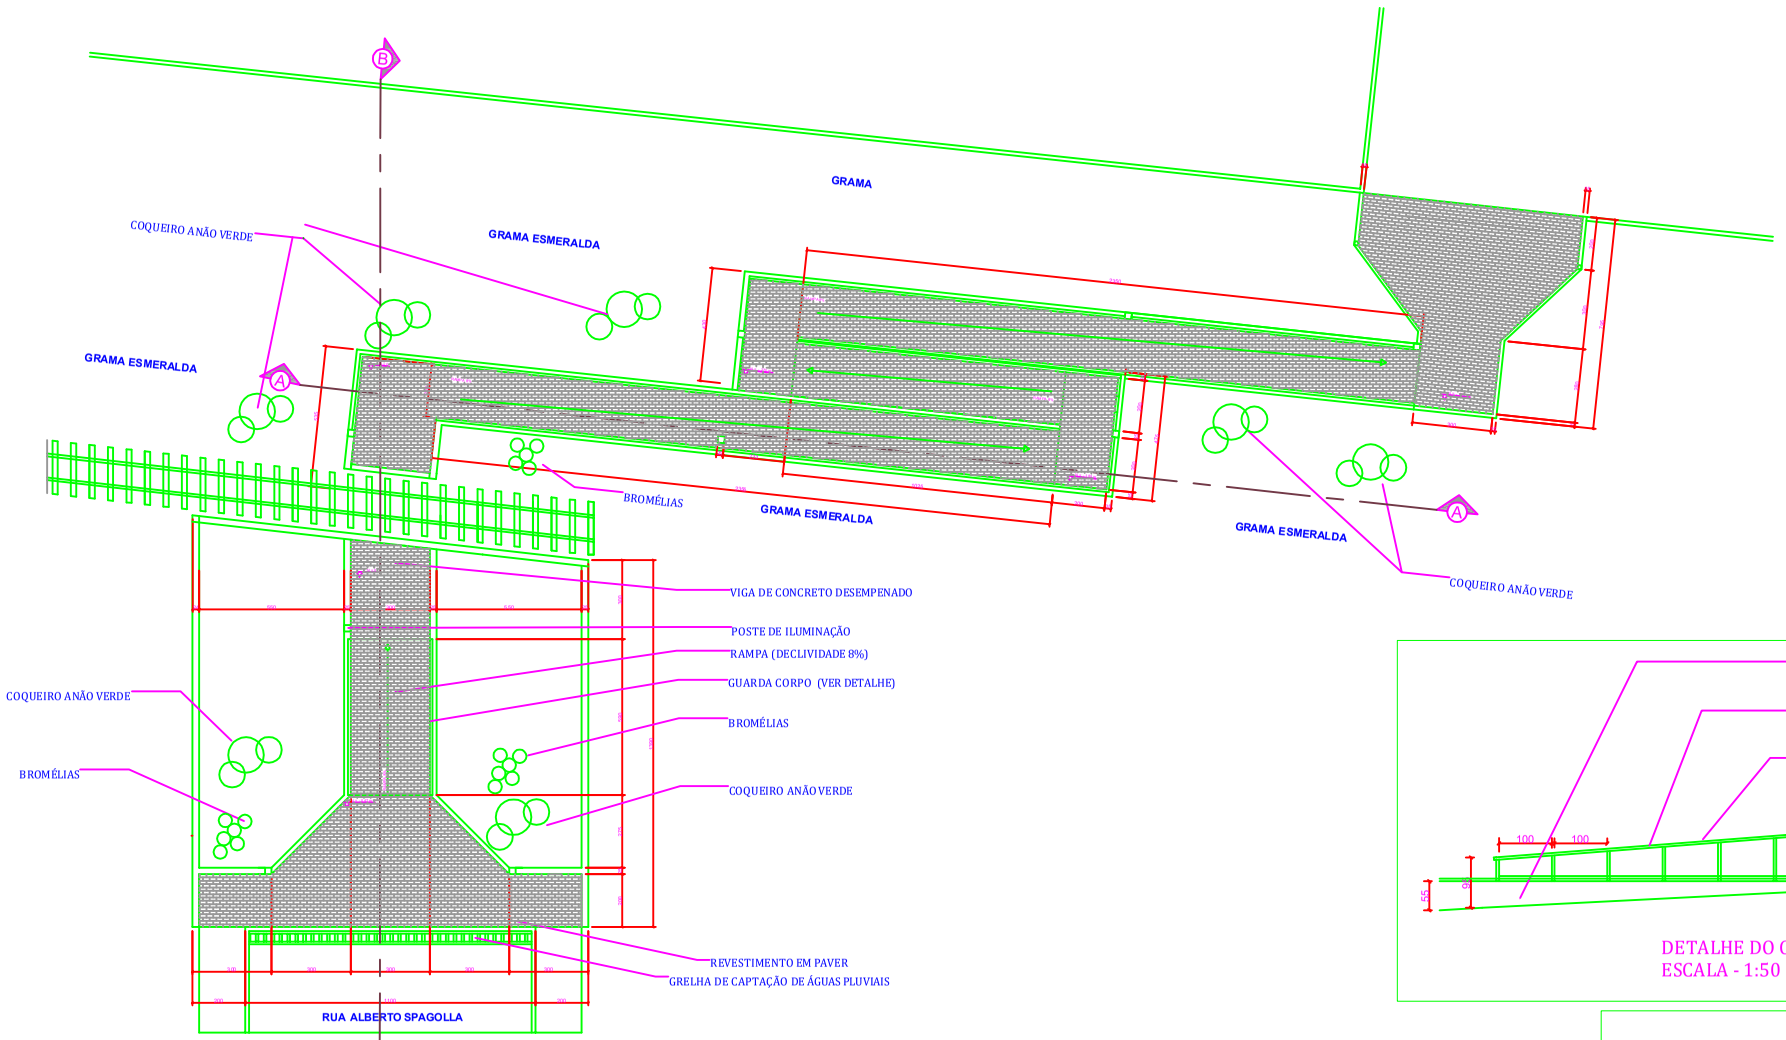

PLANTA BAIXA
ESCALA - 1:100

DETALHE DE GRELHA DE CAPTAÇÃO
DE ÀGUA PLUVIAL - ESCALA 1:20

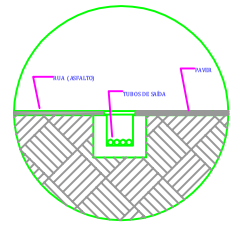

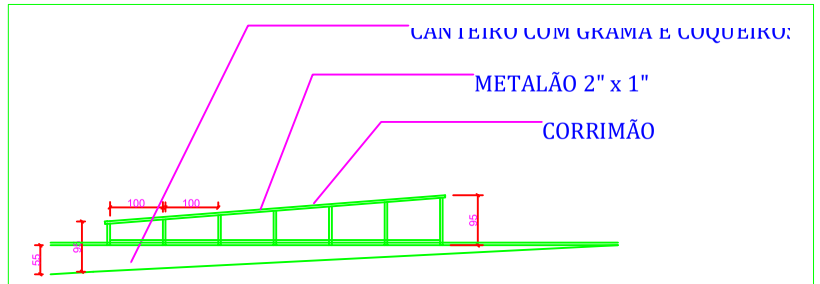

DETALHE DO CANTEIRO COM CORRIMÃO
ESCALA - 1:50

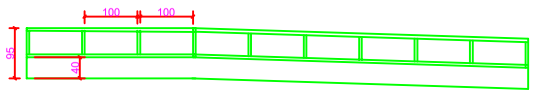

DETALHE DAS RAMPAS COM O CORRIMÃO
ESCALA - 1:50

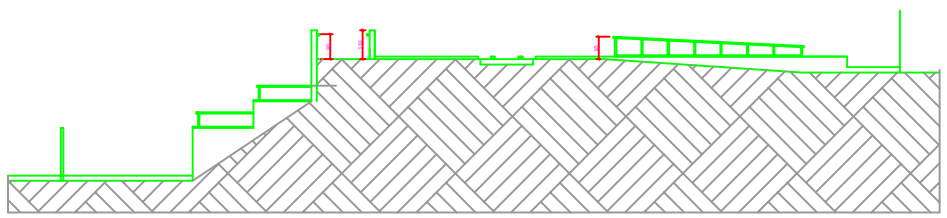

CORTE BB
ESCALA - 1:100

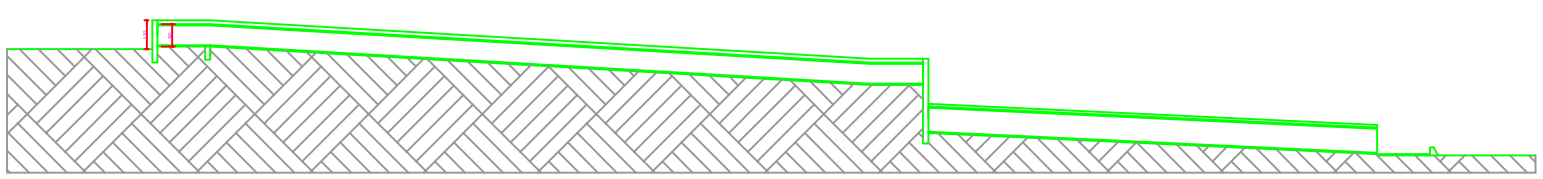

CORTE AA
ESCALA - 1:100

A R C H O
ARQUITETURA CONSTRUÇÃO E INCORPORAÇÃO
EVANDRO ELSO SALGADO-ME

CNPJ: 19.554.256/0001-79 Ins. Mun. 00003155 email: archoevandro@gmail.com
Rua Alberto Spagolla, 188 - Fone (43) 9115-1155 Cep. 86.850-000 Santa Mariana-PR

ASSUNTO:	PRANCHA
PROJETO DE ARQUITETURA PAISAGÍSTICA	T1-01

Título da Obra:
PROJETO DE TRAVESSIA DE NÍVEL PARA PEDESTRE I

Proprietário:
PREFEITURA MUNICIPAL DE SANTA MARIANA

Local:
RUA ALBERTO SPAGOLLA - QUADRA G1 - H1

LOCALIZAÇÃO SEM ESCALA:

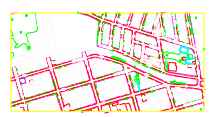

ÁREAS:
PAVER CINZA: 278,90 M2
TOTAL: 278,90 M2

PLANTA BAIXA - ESCALA 1:100
CORTES - ESCALA 1:100 / 1:50

PROPRIETÁRIO
PREFEITURA MUNICIPAL DE SANTA MARIANA - PR
CNPJ: 75.392.019/0001-20
RUA: MANOEL ANTONIO DOS SANTOS, N.º 151-SANTA MARIANA - PR

AUTOR DO PROJETO
EVANDRO ELSO SALGADO - ARQUITETO CAU A 7189-7
RG.: 4.390.270 IFP RJ CPF: 039.462.231-68
RUA: ALBERTO SPAGOLLA, 188 - SANTA MARIANA - PR

EXECUÇÃO DE OBRA
EVANDRO ELSO SALGADO - ARQUITETO CAU A 7189-7
RG.: 4.390.270 IFP RJ CPF: 039.462.231-68
RUA: ALBERTO SPAGOLLA, 188 - SANTA MARIANA - PR