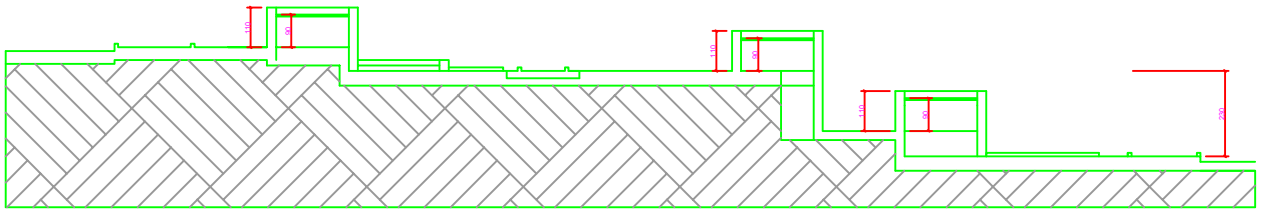

CORTE C C - ESCALA - 1:100

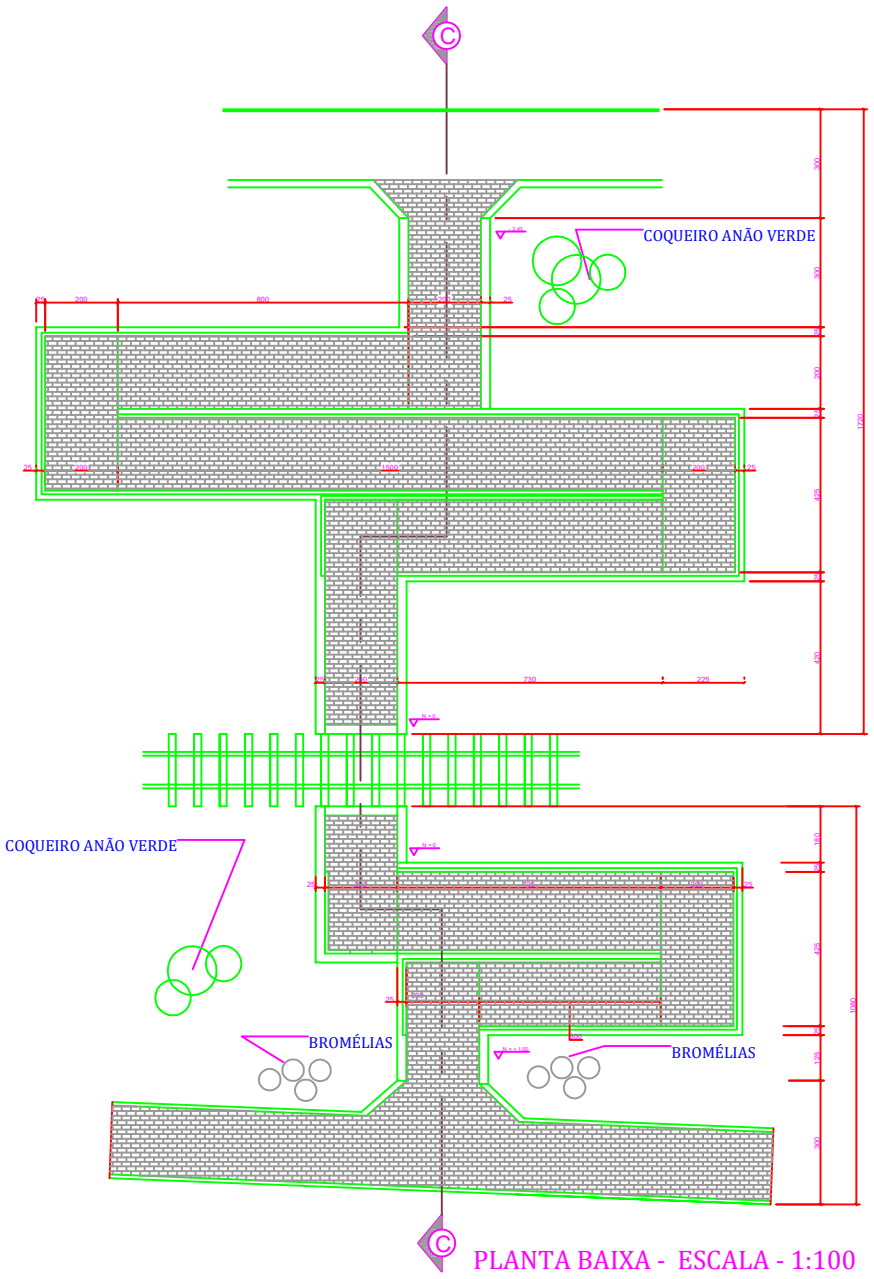

PLANTA BAIXA - ESCALA - 1:100

ARCHO

ARQUITETURA CONSTRUÇÃO E INCORPORAÇÃO
EVANDRO ELSO SALGADO-ME

CNPJ: 19.554.256/0001-79 Ins. Mun. 00003155 email: archoevandro@gmail.com
Rua Alberto Spagolla, 188 - Fone (43) 9115-1155 Cep: 86350-000 Santa Mariana-PR

ASSUNTO:
PROJETO ARQUITETURA PAISAGISTICA

PRANCHA
T4-01

Título da Obra:
PROJETO TRAVESSIA DE NÍVEL PARA PEDESTRE IV

Proprietário:
PREFEITURA MUNICIPAL DE SANTA MARIANA

Local:
RUA LIBERATO SPAGOLLA, QUADRA 25, 33 e 34

LOCALIZAÇÃO SEM ESCALA:

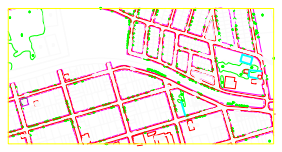

ÁREAS:

PAVER CINZA	154,70 M2
TOTAL	154,70 M2

PLANTA BAIXA - ESCALA 1:100
CORTE - ESCALA 1:100

PROPRIETÁRIO
PREFEITURA MUNICIPAL DE SANTA MARIANA - PR
CNPJ: 75.392.019/0001-20
RUA: MANOEL ANTONIO DOS SANTOS, N º 151-SANTA MARIANA - PR

AUTOR DO PROJETO
EVANDRO ELSO SALGADO - ARQUITETO CAU A 7189-7
RG.: 4.390.270 IFP RJ CPF: 039.462.231-68
RUA: ALBERTO SPAGOLLA, 188 - SANTA MARIANA - PR

EXECUÇÃO DE OBRA
EVANDRO ELSO SALGADO - ARQUITETO CAU A 7189-7
RG.: 4.390.270 IFP RJ CPF: 039.462.231-68
RUA: ALBERTO SPAGOLLA, 188 - SANTA MARIANA - PR