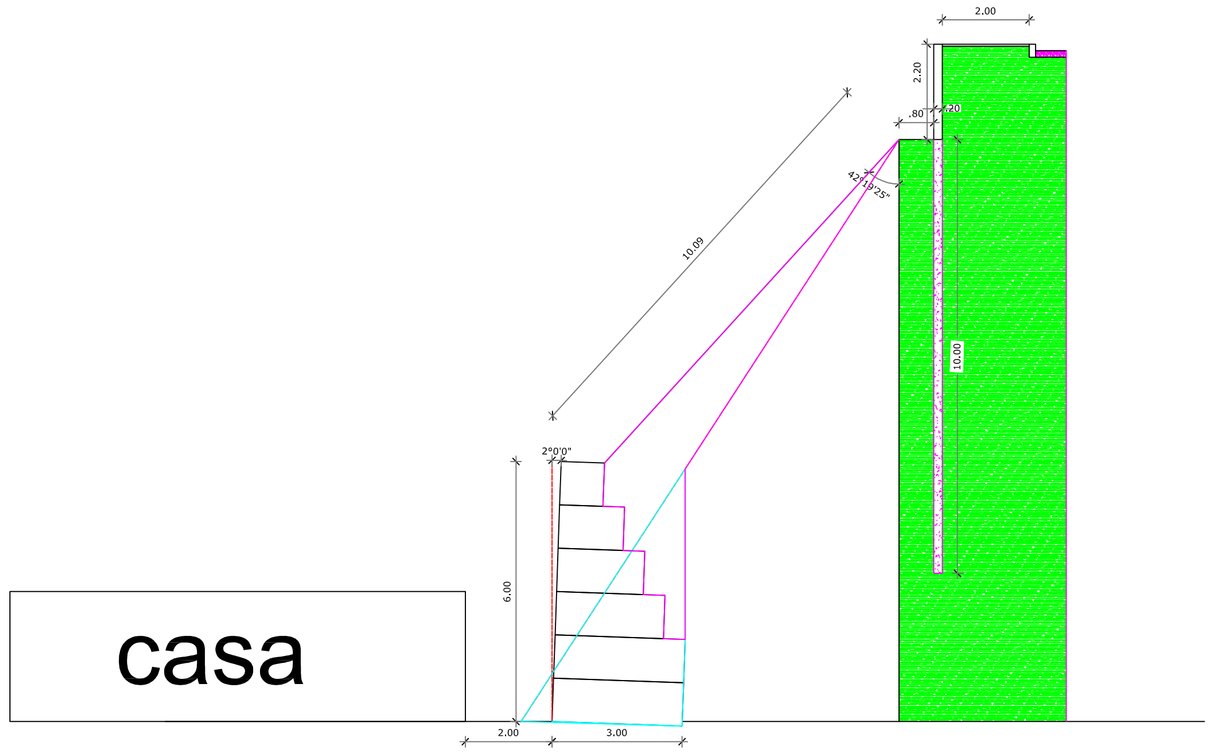

1 MURO GABIÃO - VISTA LATERAL
ESCALA: 1/100

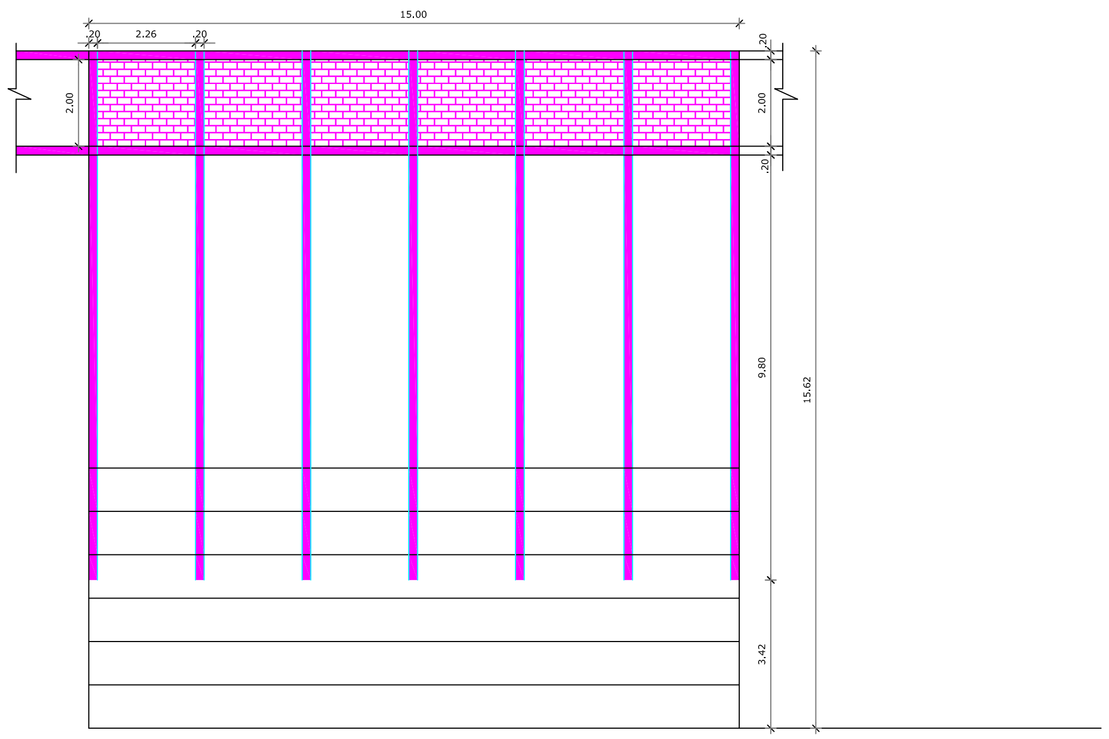

3 MURO GABIÃO - VISTA FRONTAL
ESCALA: 1/100

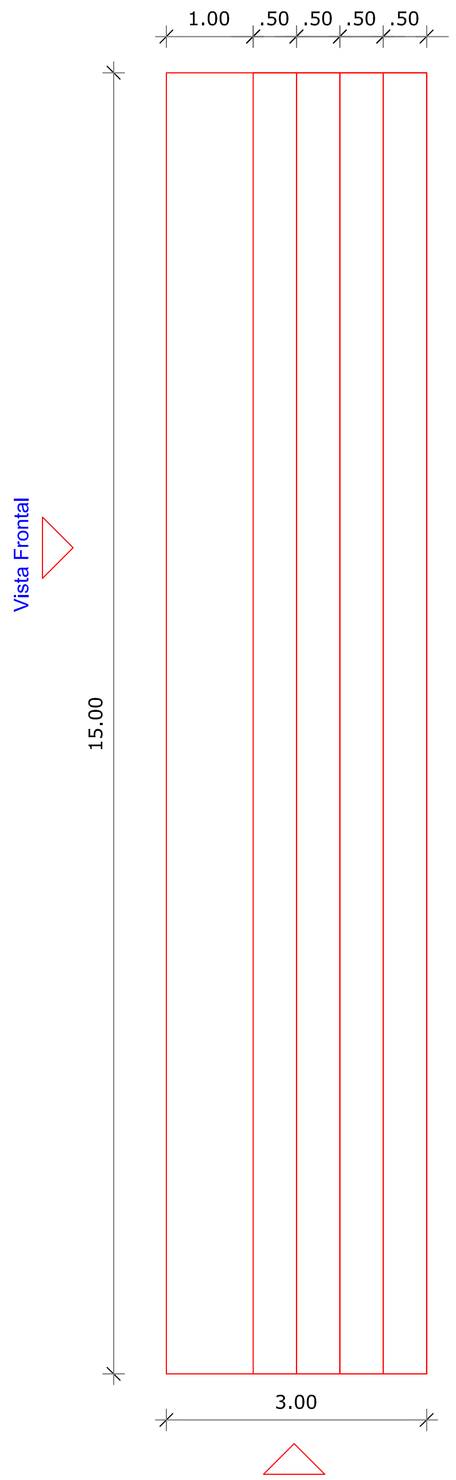

2 PLANTA BAIXA - MURO GABIÃO
ESCALA. 1/100

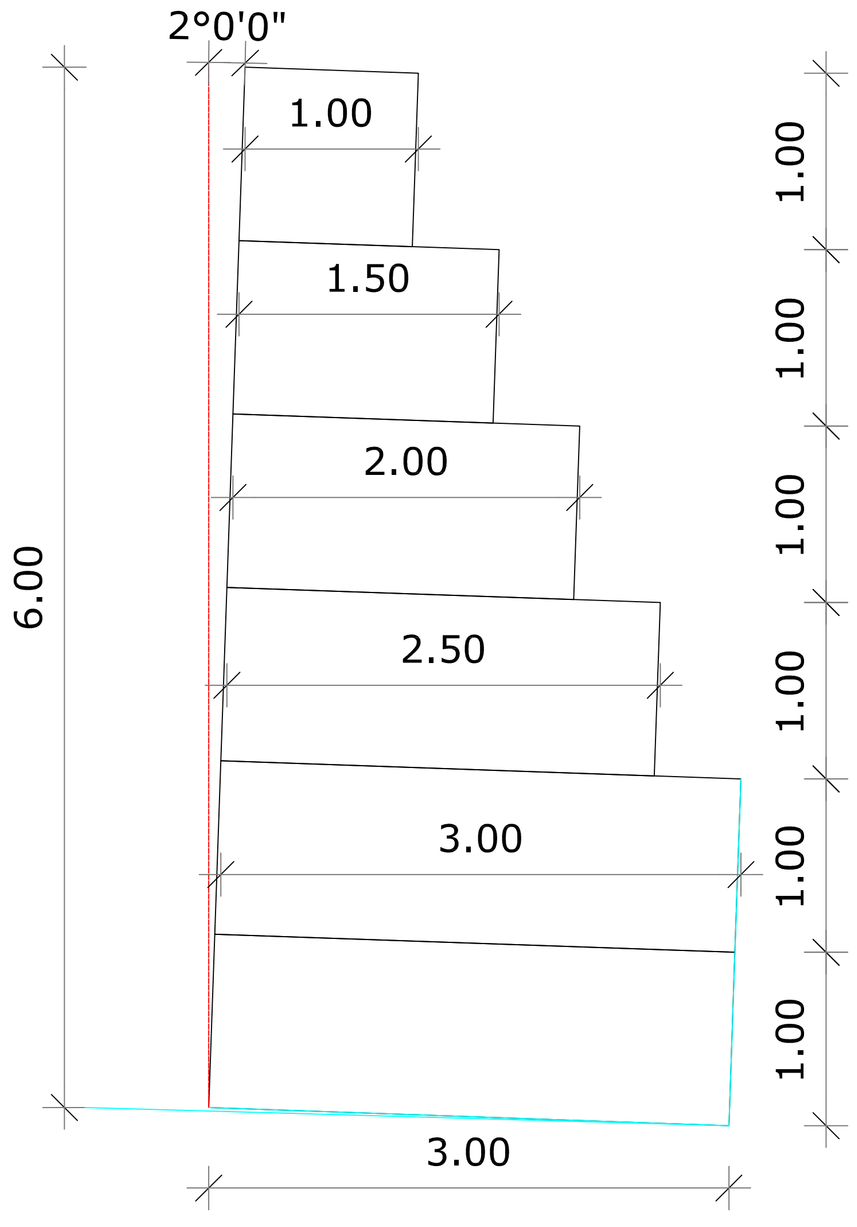

4 MURO GABIÃO - DETALHE
ESCALA. 1/25

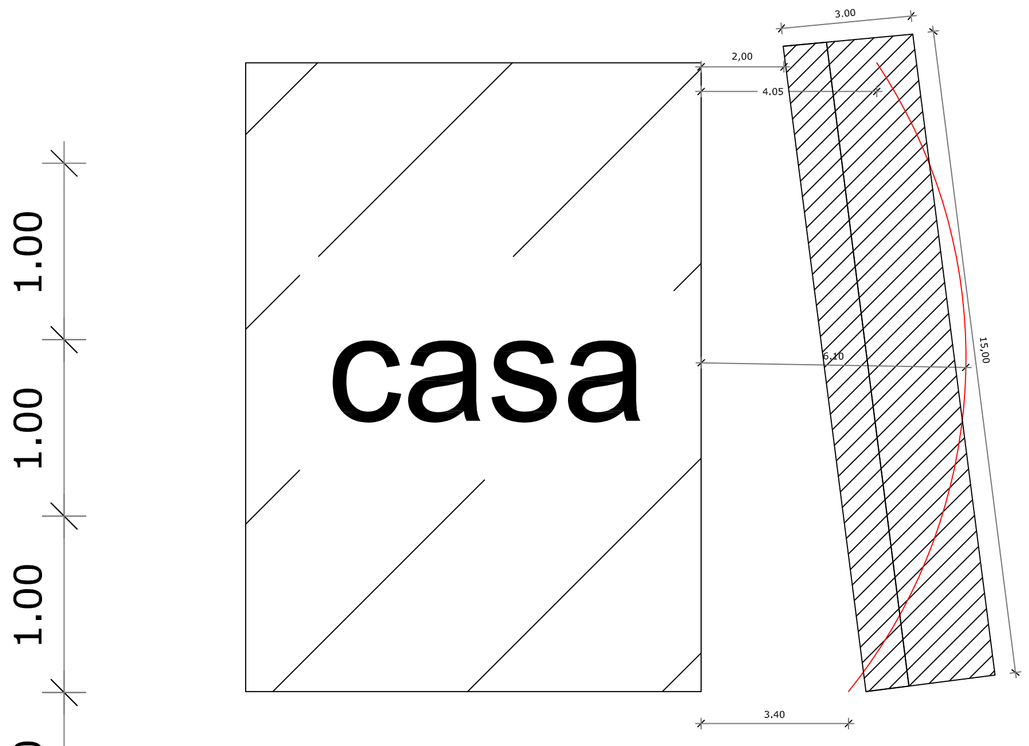

5 MURO GABIÃO - LOCAÇÃO
ESCALA. 1/100

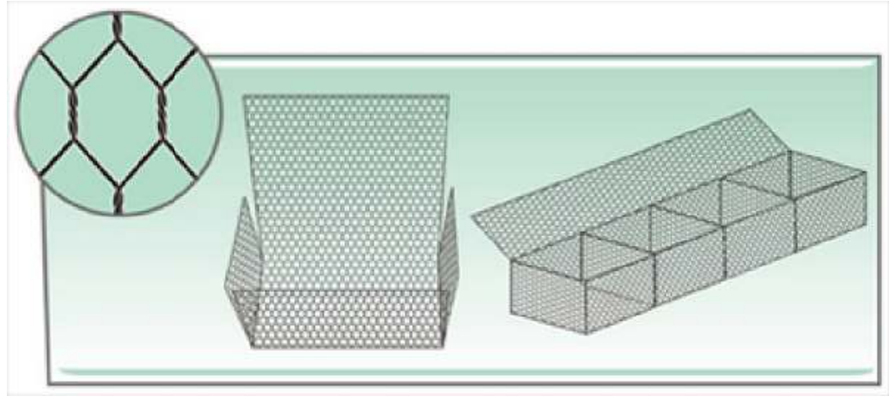

6 DETALHE GAIOLA GABIÃO
ESCALA S/ESCALA

Estrutural - Pilar e Vigas

Pilar

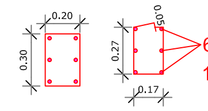

6 N5 - Ø 10.00 mm - compr. 2,20 m
15 N6 - Ø 4.20 mm - espaç.= 14 cm (compr. 0,98 m)

VC e VB

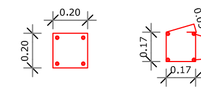

4 N3 - Ø 10.00 mm - compr.= 15,00m (considerar o engastamento)
100 N4 - Ø 4.20 mm - espaç.= 15 cm (compr. 0,78 m)

Estrutural - Estacas

Estaca Broca Ø30

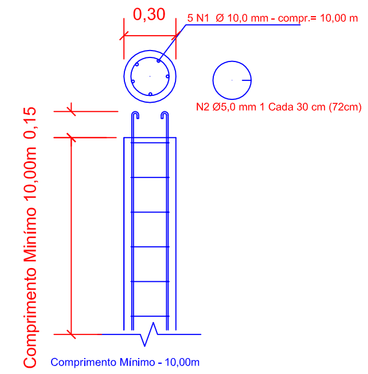

7 MURO DE ALVENARIA
ESCALA. 1/25

8 LOCALIZAÇÃO
ESCALA S/ESCALA

CARIMBOS

PREFEITURA MUNICIPAL DE IMBAÚ
SSU - SECRETARIA DE SERVIÇOS URBANO
DEPARTAMENTO DE SERVIÇOS URBANOS
ENGENHARIA

PROPRIETÁRIO: SECRETARIA DE SERVIÇOS URBANOS	MUNICÍPIO: IMBAÚ
OBRA: MURO DE ARRIMO - GABIÃO E ALVENARIA	
LOCAL: AVENIDA BELO HORIZONTE - CONJUNTO PIONEIRO	TIPO: MURO DE ARRIMO
SANDRO DIAS BAPTISTA, ENG. CIVIL - CREA-PR 30.090/D	PROJETO: **ARQUITETÔNICO**
LAUIR DE OLIVEIRA, PREFEITO MUNICIPAL	REFERÊNCIA: **PLANTA BAIXA, LOCALIZAÇÃO, VISTAS, DETALHE E LOCAÇÃO.**

LOGO CONTRATADA

PREFEITURA MUNICIPAL DE IMBAÚ
CNPJ.: 01.613.770/0001-72
CREA :
AV. FRANCISCO SIQUEIRA KORTZ, 471 - SÃO CRISTOVÃO
IMBAÚ/PR. - CEP: 84250-000
www.imbau.pr.gov.br
TELEFONE: (42) 3278.8100

DESENHO: QUADRA COBERTA COM VESTIÁRIO - ARQUITETONICO
DATA: JULHO/2017
ESCALA DO DESENHO: INDICADA
ARQUIVO: MURO_AV_BELO_HORIZONTE.dwg

ARQ 01 01

ISO A1
594.000x841.00