


RUA ENGENHEIRO SAPORSKI

RUA MIGUEL PADILHA

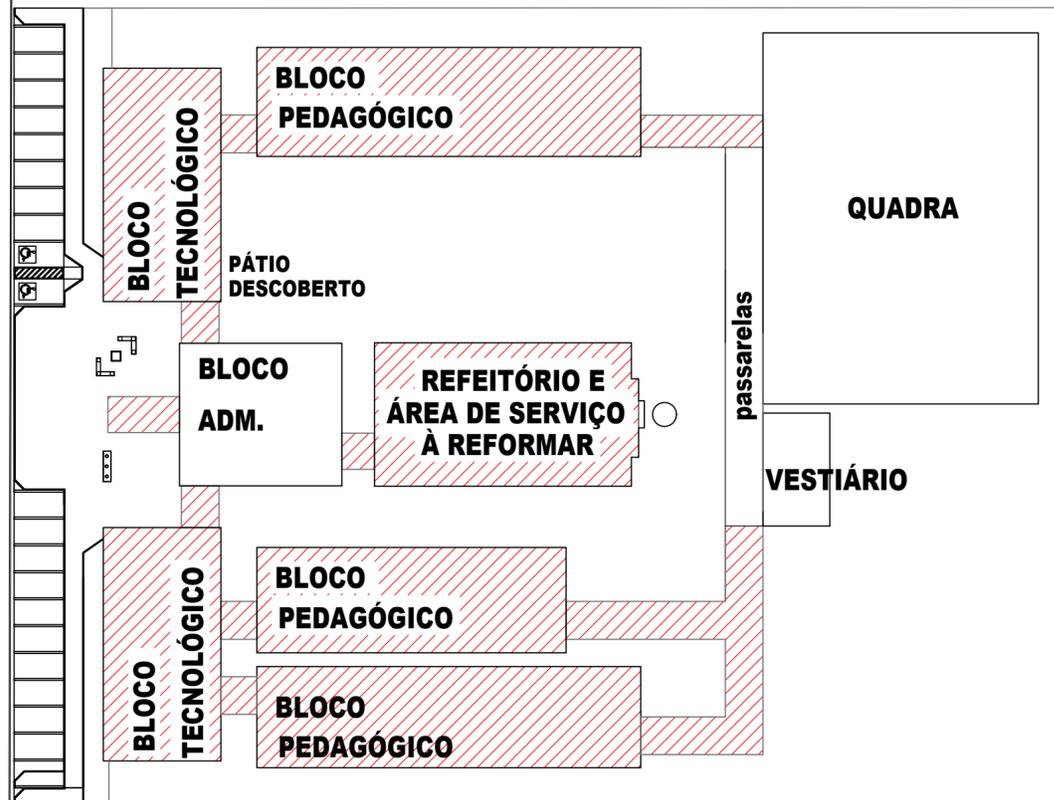

PLANTA DE LOCAÇÃO

ÁREA: 3.121,38 m<sup>2</sup>  
ESCALA 1/500

 **À REFORMAR**

ORIENTAÇÃO PARA PREENCHIMENTO DA PLANILHA DE ESTATÍSTICA:

Campo 1: informado na ficha de consulta

Campos 2 a 5: preenchido conforme códigos abaixo

2 - Natureza	3 - Finalidade	4 - Tipo de construção	5 - Descrição da obra
a alvenaria	a residencial	a unifamiliar	a construção
b madeira	b comercial	b coletiva vertical	b ampliação
c mista	c industrial	c coletiva horizontal	c reforma: especificar o que será reformado
d outra	d outra	d outra	

Campos 6 a 10: descrito no documento do terreno

Campos 11 a 12: informações referentes à construção

Campos 13 a 20: preenchidos baseados nas informações citadas na planta de situação



LOTES: 01-07  
QUADRA: 39  
Mat.: 9.678 C.R.I. IMBITUVA-PR.  
RUA MIGUEL PADILHA  
BAIRRO: CENTRO  
CIDADE: IVAÍ-PR

## ESTATÍSTICA

1 - ZONEAMENTO	2 - NATUREZA	3 - FINALIDADE	4 - TIPO DE CONSTRUÇÃO
Z3	A	D	C
5 - DESCRIÇÃO DA OBRA: C			
6 - LOTE	7 - QUADRA	8 - BAIRRO	9 - LOCALIDADE
01-07	39	CENTRO	RUA MIGUEL PADILHA
10 - ÁREA DO LOTE	11 - ALTURA MÁXIMA NA DIVISA	12 - NÚMERO DE PAVIMENTOS	
24.316,00 m <sup>2</sup>	-	01	
ÁREA	EXISTENTE	A CONSTRUIR	TOTAL DE CONSTRUÇÃO
TOTAL	3.121,38 m <sup>2</sup>		3.121,38 m <sup>2</sup>
ÚTIL	2.653,17 m <sup>2</sup>		2.653,17 m <sup>2</sup>
19 - TAXA DE OCUPAÇÃO	$\frac{\text{área de projeção}}{\text{área do lote}} =$		0,00 %
20 - COEF. DE APROVEITAMENTO	$\frac{\text{área útil total}}{\text{área do lote}} =$		0,00 %
21 - TAXA DE PERMEABILIDADE			0,00 %

ÁREA RESERVADA PARA CARIMBOS

## PROJETO ARQUITETÔNICO

OBRA: MELHORIAS NA ESCOLA SAGRADO CORAÇÃO DE JESUS

LOCAL: RUA MIGUEL PADILHA - IVAÍ - PR.

REFERENCIA: PLANTA DE SITUAÇÃO

PROPRIETÁRIO:   
IDIR TREVISO  
Prefeito Municipal  
O MUNICÍPIO DE IVAÍ - PR  
CNPJ: 76.175.918/0001-33  
PREFEITO MUNICIPAL: IDIR TREVISO

RESPONSÁVEL PELO PROJETO:   
Responsável Técnico  
Nome: JULIANE M. RUARO KUHN  
CREA/CAU: PR-83329/D  
JULIANE M. RUARO KUHN  
CREA-PR 83329/D


ESCALA: 1/500 SOFTWARE: AutoCAD 2016

DATA: JANEIRO/2021 UNIDADES: METROS

DESENHO: EGISLAINE ZUBACZ ARQUIVO:





**ARQ**  
**01**  
**02**

 **PREFEITURA MUNICIPAL DE IVAÍ**

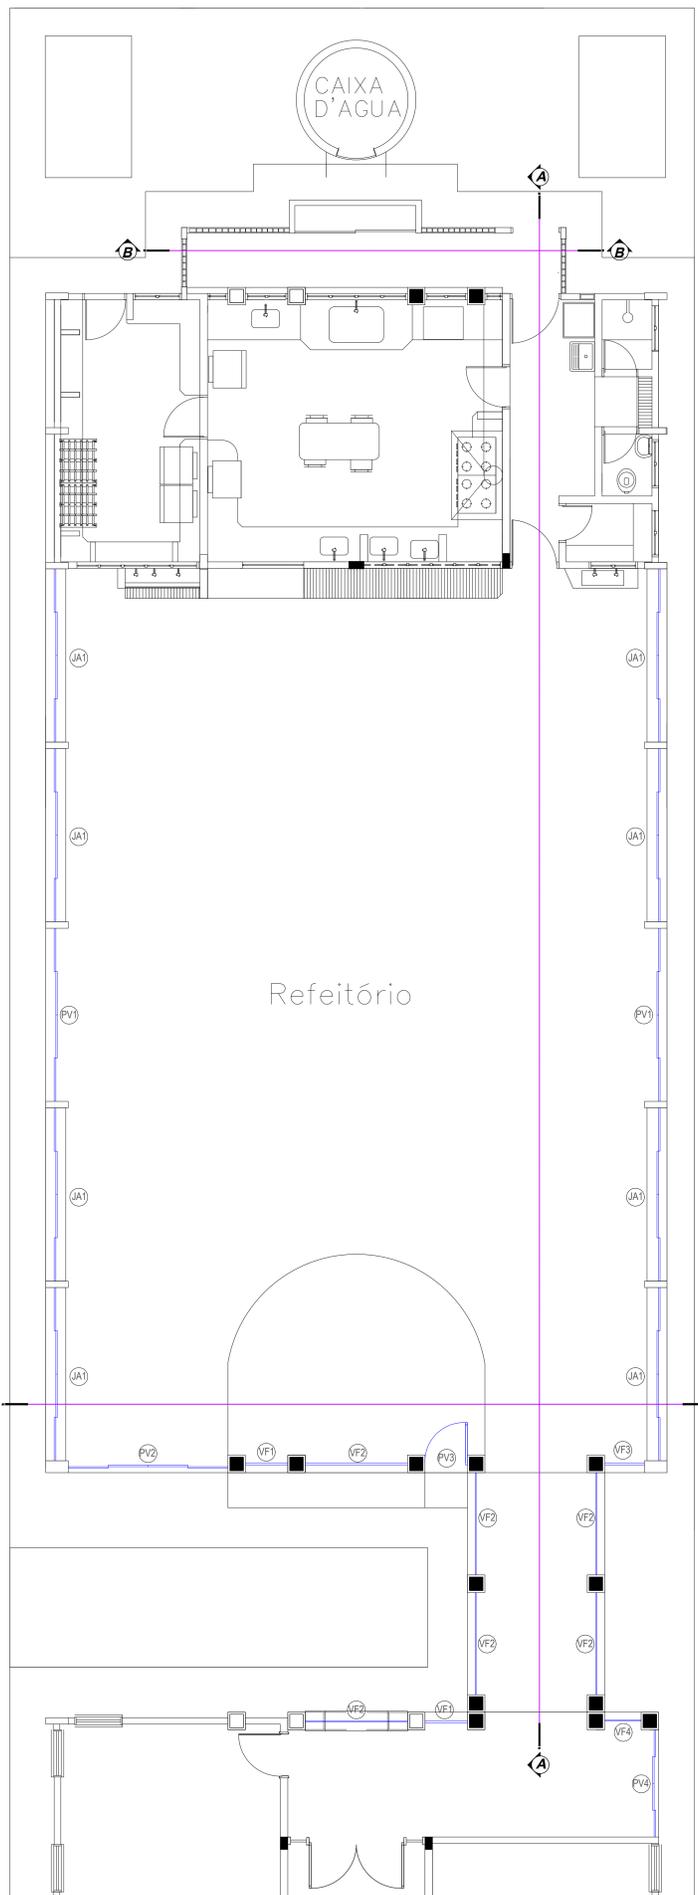

PLANTA BAIXA - PÁTIO COBERTO E ADMINISTRAÇÃO  
ESCALA: 1/50

ESQUADRIAS						
NOMENCLATURA	DIMENSÕES - Metros			VIDRO UTILIZADO	FOLHAS	QUANT.
	LARGURA	ALTURA	PEITORIL			
<b>JANELAS</b>						
JA1	3,47	1,95	0,45	Incolor Transparente 10mm	2 folhas de correr 2 folhas fixas	08
<b>PORTAS</b>						
PV1	3,47	2,40	-	Incolor Transparente 10mm - Com Faixa Indicativa	2 folhas de correr 2 folhas fixas	02
PV2	3,20	2,40	-	Incolor Transparente 10mm - Com Faixa Indicativa	2 folhas de correr 2 folhas fixas	01
PV3	0,87	2,10	-	Incolor Transparente 10mm - Com Faixa Indicativa	1 folha de abrir	01
PV4	2,15	2,40	-	Incolor Transparente 10mm - Com Faixa Indicativa	2 folhas de correr 2 folhas fixas	01
<b>VIDRO FIXO</b>						
VF1	0,85	1,95	0,45	Incolor Transparente 10mm - Com Faixa Indicativa	1 folha fixa	02
VF2	2,05	2,40	-	Incolor Transparente 10mm - Com Faixa Indicativa	1 folha fixa	06
VF3	0,85	2,40	-	Incolor Transparente 10mm - Com Faixa Indicativa	1 folha fixa	01
VF4	0,80	2,40	-	Incolor Transparente 10mm - Com Faixa Indicativa	1 folha fixa	01

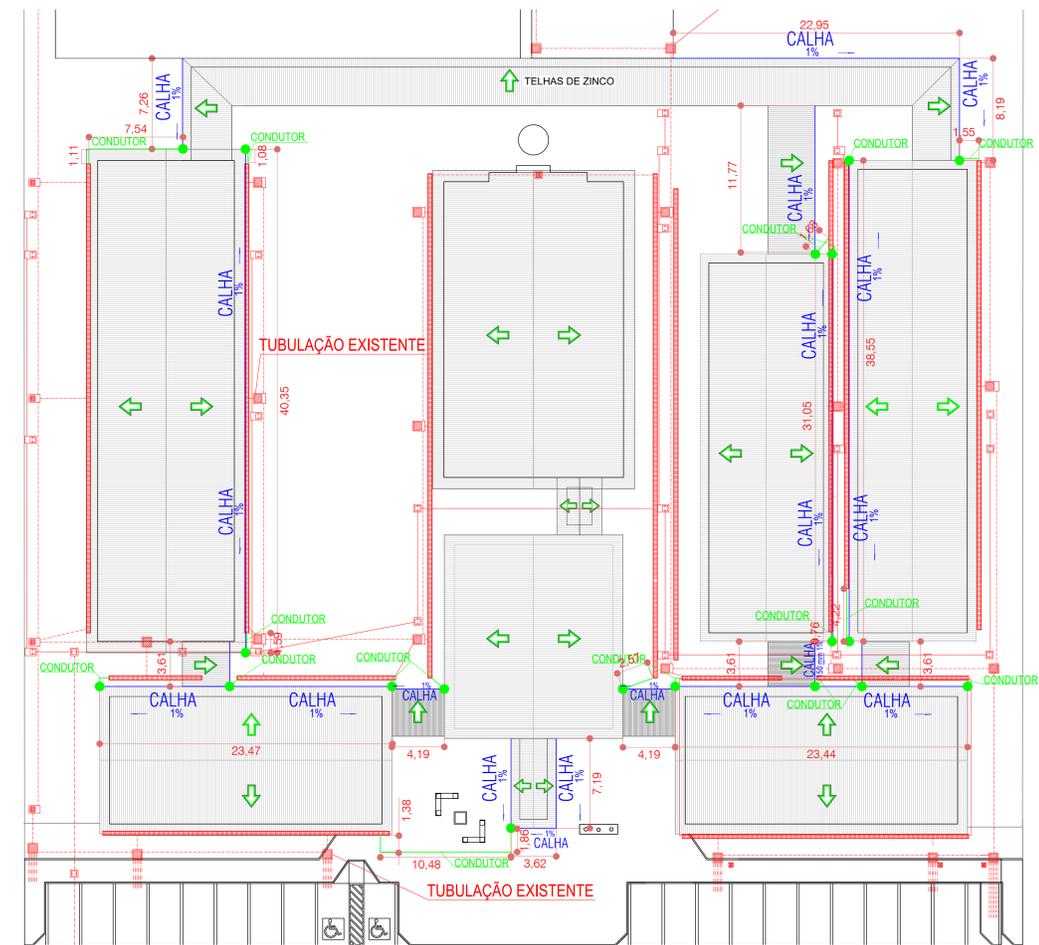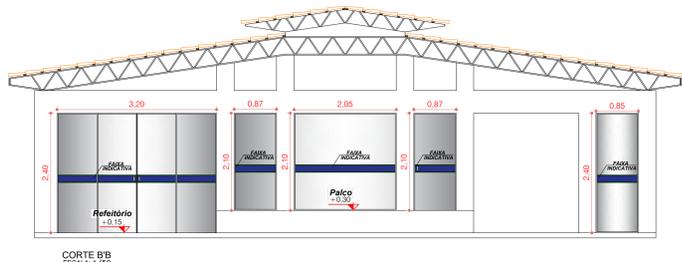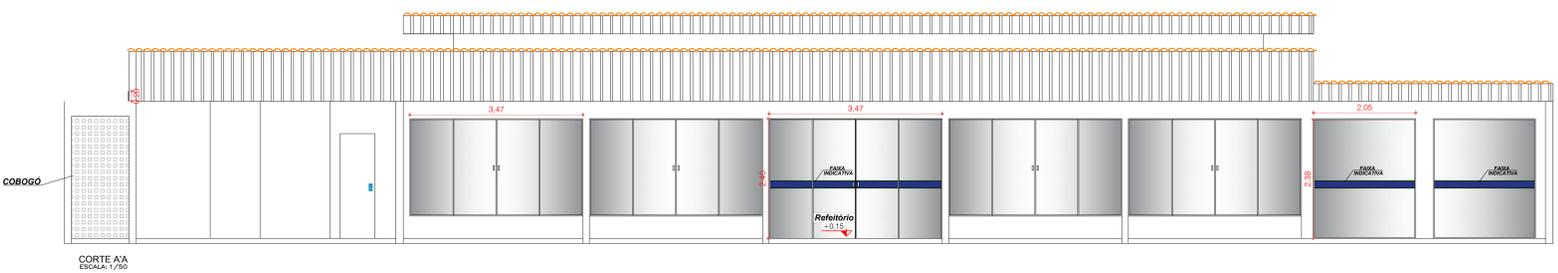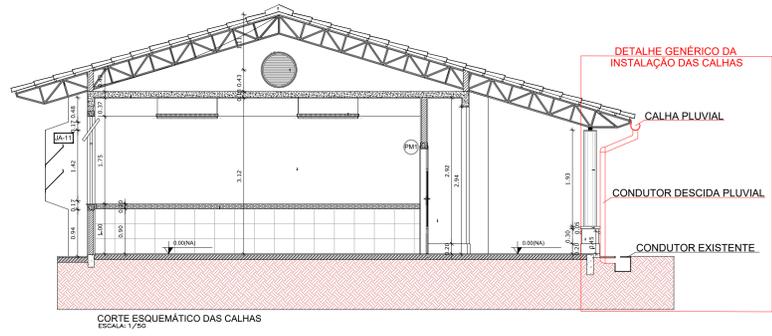

- CALHA DESENVOLVIMENTO 50 CM - CHAPA GALVANIZADA
- CONDUTOR 150mm EM PVC ENTERRADO
- CONDUTOR 150mm EM PVC
- TUBULAÇÃO EXISTENTE

CARIMBOS DE APROVAÇÕES / ÓRGÃOS PÚBLICOS:

RESPONSÁVEL TÉCNICO:	PROPRIETÁRIO:
 JULIANE M. RUARO KURIN ENGENHEIRA CIVIL CRE-PR 83227/5	 IDIR TREVISO Prefeito Municipal PREFEITURA MUNICIPAL DE IVAÍ

REF: FECHAMENTO DO REFERÍDIO COM PORTAS E JANELAS DE VIDRO E COBERTURA DA ÁREA DE SERVIÇO EM VIDRO

DATA: 01/02/2021 ARQUIVO: UNIDADE: ESCALA: UNIDADE: DESENHO: FOLHA: 02/02