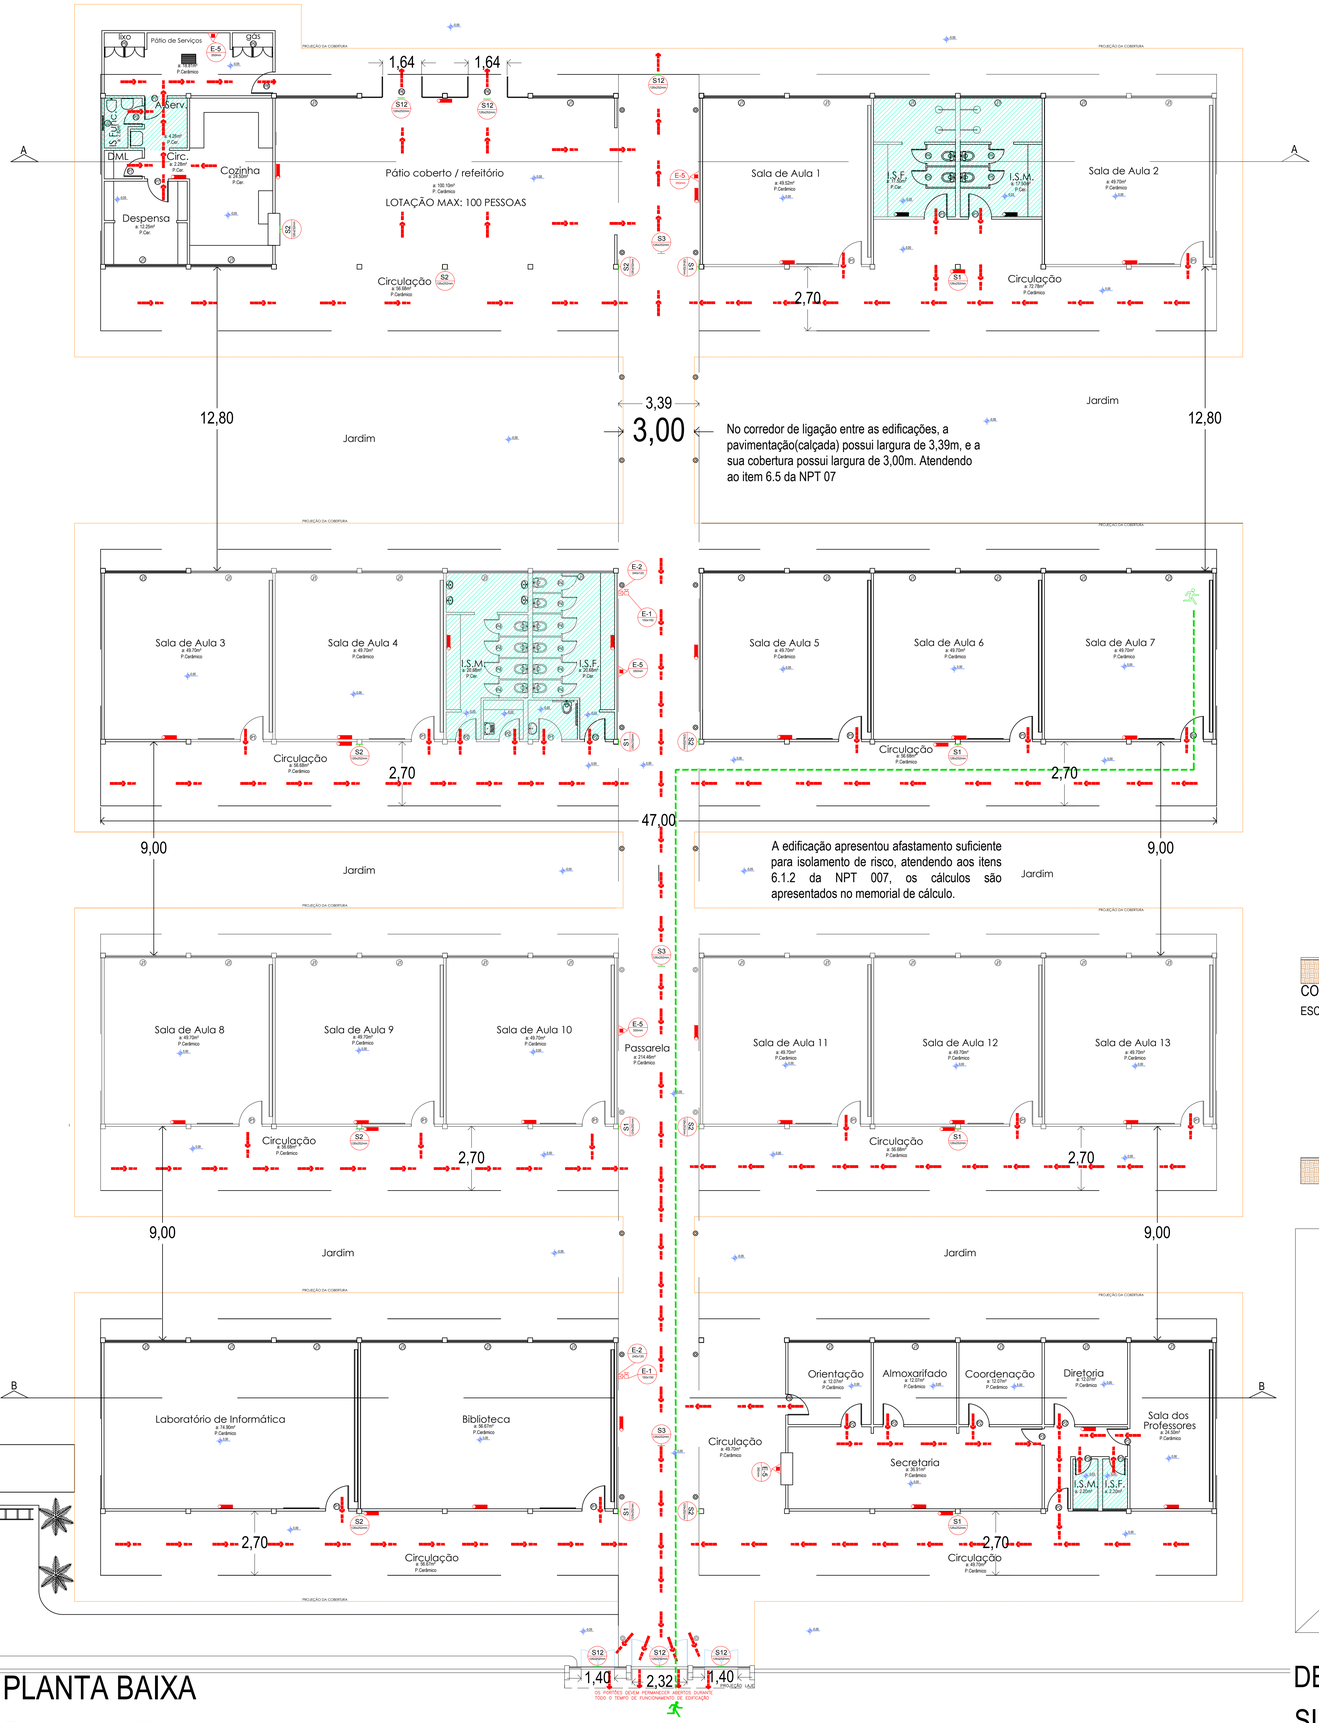

No corredor de ligação entre as edificações, a pavimentação(calçada) possui largura de 3,39m, e a sua cobertura possui largura de 3,00m. Atendendo ao item 6.5 da NPT 07

A edificação apresentou afastamento suficiente para isolamento de risco, atendendo aos itens 6.1.2 da NPT 007, os cálculos são apresentados no memorial de cálculo.

PLANTA BAIXA

ESCALA- 1:100

SIMBOLOGIA PARA INSTALAÇÕES DE COMBATE A INCÊNDIO NPT 004 - SÍMBOLOS GRÁFICOS PARA PROJETO DE SEGURANÇA CONTRA INCÊNDIO	
SÍMBOLO	DESCRIÇÃO
	EXTINTOR PÓ QUÍMICO SECO ABC CAPACIDADE EXTINTORA 2-A : 20-B:C
	ILUMINAÇÃO DE EMERGÊNCIA - TIPO BLOCO AUTÔNOMO DE ACLAREAMENTO COM DURAÇÃO DE 120 min
	DIREÇÃO DO FLUXO DA ROTA DE FUGA
	SAÍDA FINAL DA ROTA DE FUGA
	ÁREA FINA
	DISTÂNCIAS MÁXIMAS A SEREM PERCORRIDAS

TABELA DE SINALIZAÇÃO DE EMERGÊNCIA (NPT 20 - SINALIZAÇÃO DE EMERGÊNCIA)

SÍMBOLO	CÓDIGO	DIMENSÃO	SIGNIFICADO	FORMA/COR	APLICAÇÃO
	E5	350	EXTINTOR DE INCÊNDIO	SÍMBOLO: QUADRADO, FUNDO: VERMELHO E PICTOGRAMA FOTOLUMINESCENTE	INDICAÇÃO DE LOCALIZAÇÃO DOS EXTINTORES DE INCÊNDIO
	S1	126x252	SAÍDA DE EMERGÊNCIA	SÍMBOLO: RETANGULAR, FUNDO: VERDE E PICTOGRAMA: FOTOLUMINESCENTE	INDICAÇÃO DO SENTIDO DIREITO DE UMA SAÍDA DE EMERGÊNCIA
	S2	126x252	SAÍDA DE EMERGÊNCIA	SÍMBOLO: RETANGULAR, FUNDO: VERDE E PICTOGRAMA: FOTOLUMINESCENTE	INDICAÇÃO DO SENTIDO ESQUERDO DE UMA SAÍDA DE EMERGÊNCIA
	S3	126x252	SAÍDA DE EMERGÊNCIA	SÍMBOLO: RETANGULAR, FUNDO: VERDE E PICTOGRAMA: FOTOLUMINESCENTE	INDICAÇÃO DE UMA SAÍDA DE EMERGÊNCIA A SER AFIXADA ACIMA DA PORTA, PARA INDICAR O SEU ACESSO
CONTÍNUA	S12	126x252	SAÍDA DE EMERGÊNCIA	SÍMBOLO: RETANGULAR, FUNDO: VERDE E MENSAGEM "SAÍDA" OU PICTOGRAMA FOTOLUMINESCENTE, COM ALTURA DE LETRA SEMPRE >= 50 mm	INDICAÇÃO DE UMA SAÍDA DE EMERGÊNCIA, UTILIZADA COMO COMPLEMENTAÇÃO DO PICTOGRAMA FOTOLUMINESCENTE (SETA OU IMAGEM, OU AMBOS)
	E1	150x150	ALARME SONORO	Símbolo: quadrado Fundo: vermelho Pictograma: fotoluminescente.	Indicação do local de acionamento do alarme de incêndio
ACIONADOR MANUAL	E2	240x120	COMANDO MANUAL DE ALARME		Ponto de acionamento de alarme de incêndio ou bomba de incêndio
	E7	150x150	ABRIGO DE MANGUEIRA E HIDRANTE		Indicação do abrigo de mangueira de incêndio com ou sem hidrante no seu interior

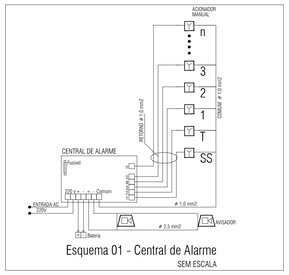

Esquema 01 - Central de Alarme

SEM ESCALA

DETALHE 08 - SIRENE E ACIONADOR MANUAL (BOTOEIRA)

OBS.: AS BOTOEIRAS DEVERÃO POSSUIR LEDS DE VARREDURA NA COR VERDE E QUANDO ACIONADAS NA COR VERMELHA.

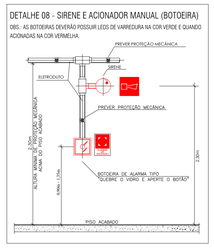

SINALIZAÇÃO DE PISO PARA EXTINTORES

ESC.:LIVRE

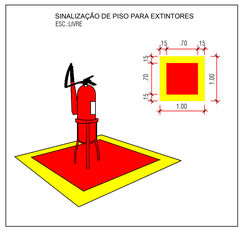

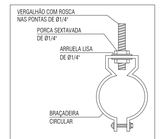

Detalhe 10

Suporte Eletroduto

ESC.:LIVRE

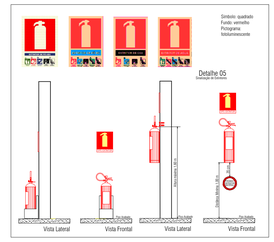

DETALHAMENTO CENTRAL GLP

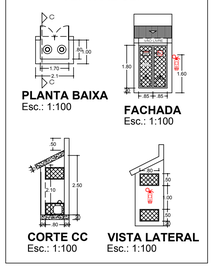

QUADRO DE ESQUADRIAS

CÓDIGO	LARGURA	ALTURA	ÁREA	PEITORIL	MATERIAL	QUANT.	TIPO
P1	0,90m	2,10m	1,89m²	-	MADEIRA	18	ABRIR
P2	0,80m	2,10m	1,68m²	-	MADEIRA	10	ABRIR
P3	0,70m	2,10m	1,47m²	-	MADEIRA	04	ABRIR
P4	0,50m	1,70m	0,87m²	-		10	ABRIR
P5	0,60m	1,70m	1,02m²	-		04	ABRIR
P6	3,40m	2,70m	9,18m²	-	FERRO / VIDRO	02	ABRIR
P7	0,80m	2,10m	1,68m²	-	FERRO / VIDRO	03	ABRIR
P8	0,80m	2,10m	1,68m²	-	FERRO	01	ABRIR
P9	1,70m	1,50m	2,55m²	-	FERRO	02	VENEZIANA
J1	3,40m	1,35m	4,59m²	1,35m	FERRO / VIDRO	45	CORRER
J2	0,60m	0,60m	0,36m²	1,60m	FERRO / VIDRO	01	MAXIMOAR

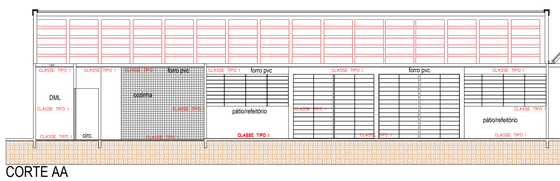

CORTE AA

ESCALA- 1:100

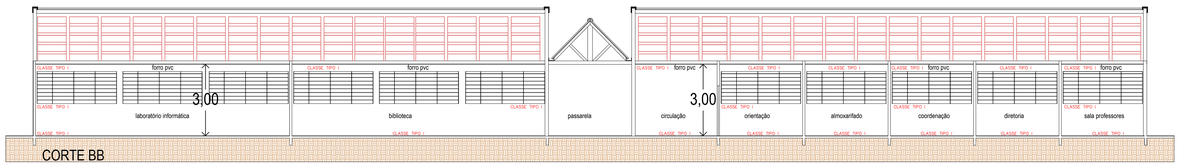

CORTE BB

ESCALA- 1:100

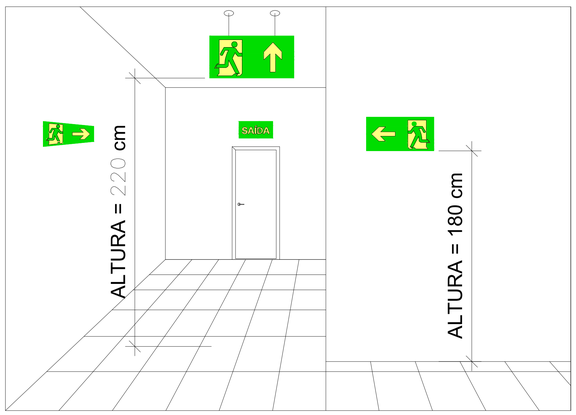

DETALHE FIXAÇÃO DAS PLACAS DE SINALIZAÇÃO DE EMERGÊNCIA

HISTÓRICO DE ATUALIZAÇÃO / SUBSTITUIÇÃO DO PSCIP

Data	Discriminação da atualização	Nº do PSCIP

GRUPO PLANENGE ENGENHARIA

RUA PION. AGENOR CAMARGO, Nº 1468, COPACABANA II, TÉRREO

FONE: (44) 3040-1840 - E-MAIL: CONTATO@PLANENGE.COM.BR

SITE: WWW.PLANENGE.COM.BR

CIDADE: MARINGÁ - PR

OBRA / ENDEREÇO

ESCOLA MUNICIPAL PROFESSORA LUCINÉIA R. BRACIFORTE

Av. Yolanda Loureiro de Carvalho, s/ nº, Lotes 570-A e 571 / 2 - Área de Chácaras - Ubiratã - PR

ÁREA	OCUPAÇÃO	PARA USO DO CBMPR
2.765,46m²	E-1	

PRANCHA: 03 / 03

CONTEÚDO: PLANTA BAIXA, DETALHAMENTOS, CORTES - CMAR

PROPRIETÁRIO: MUNICÍPIO DE UBIRATÃ - CNPJ: 76.950.096 / 0001-10

ESCALA INDICADA	RESP. TÉCNICO	DATA
	PLANENGE ENGENHARIA - LTDA. ENG.CIVIL: FABIANO MATIAS CREA / PR 116511 / D	NOVEMBRO 2017