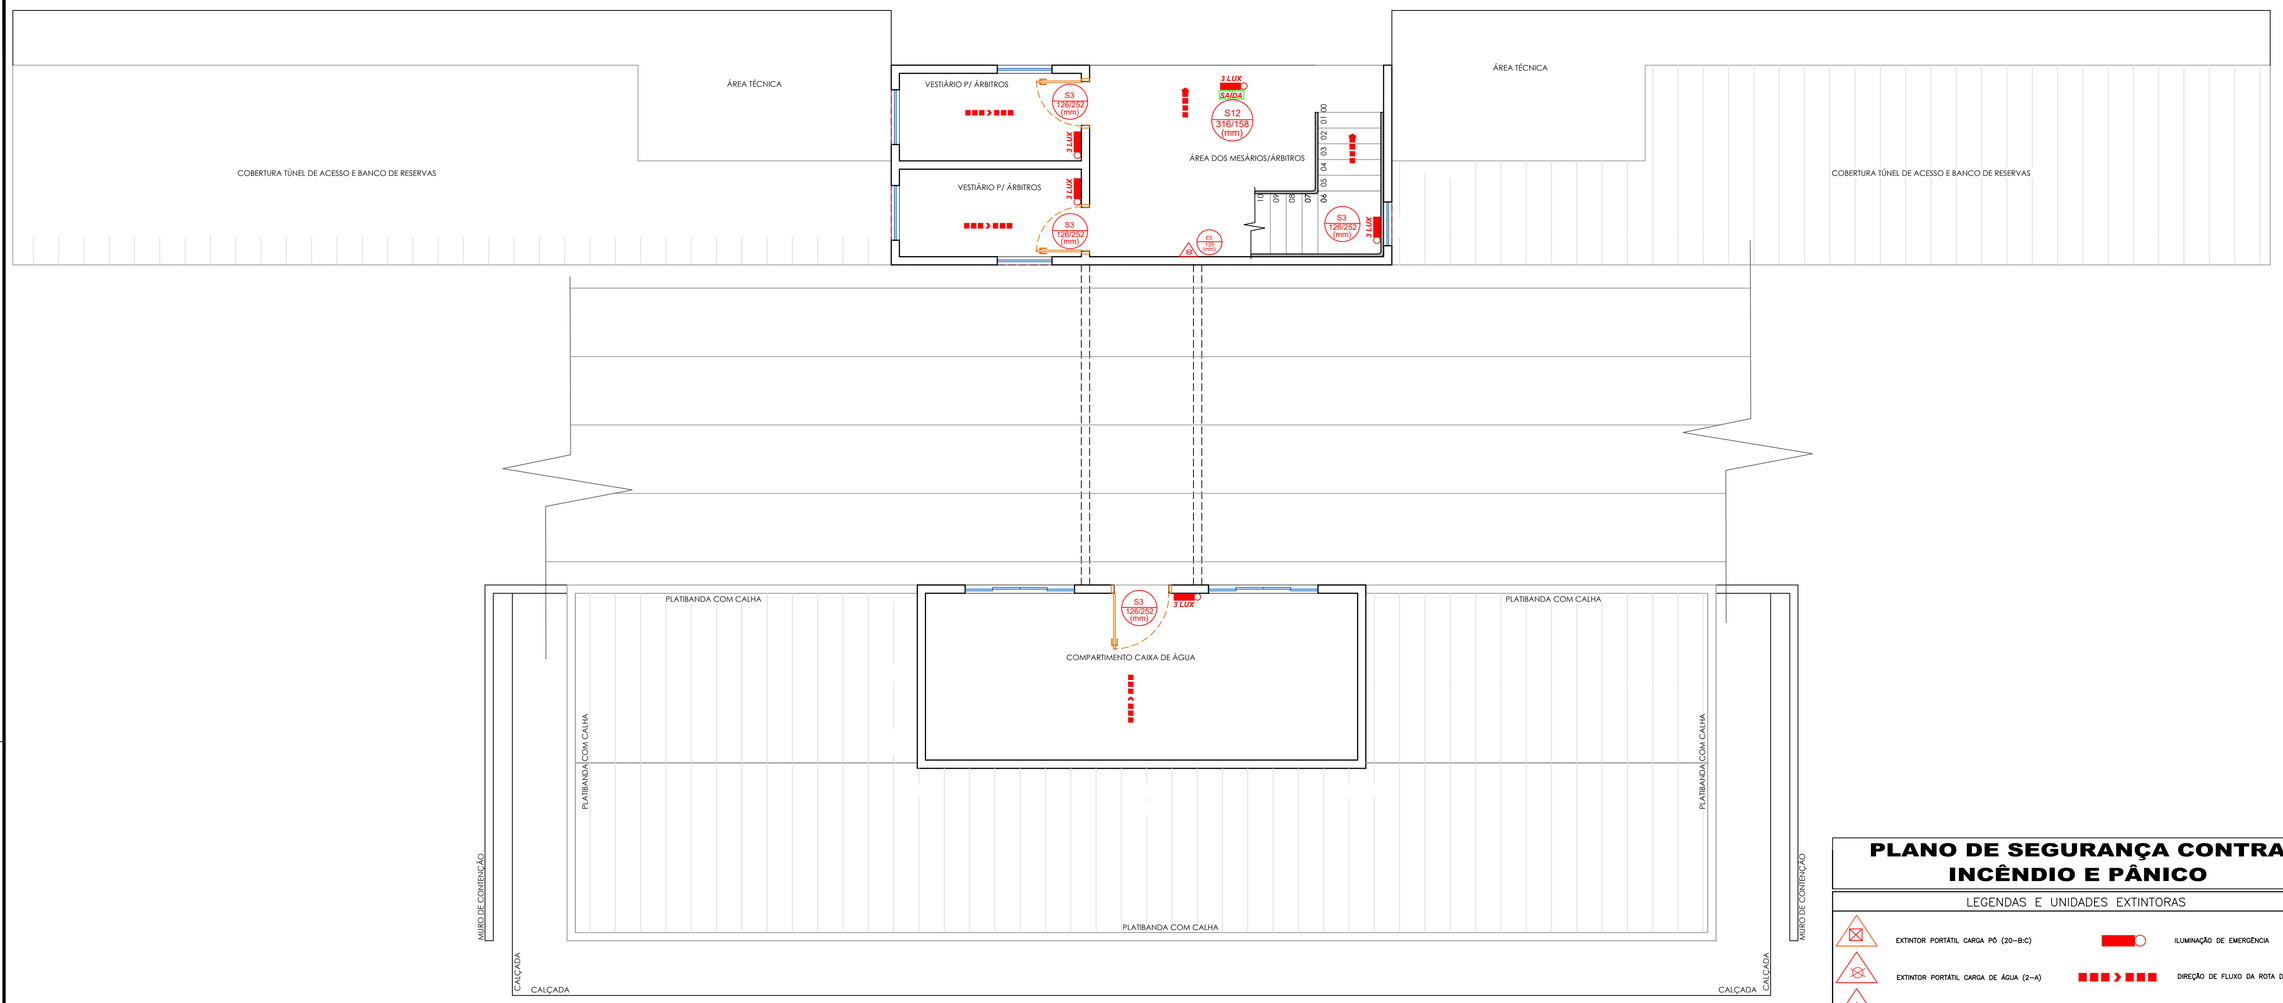

PLANTA BAIXA - 2º PAVIMENTO

ÁREA: 361,76 m²
ESCALA 1/50

CENTRAL DE GLP - 3 P 45 KG (sem escala)

ELEVAÇÃO FRONTAL

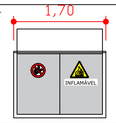

CORTE AA

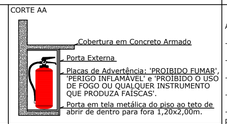

PLANTA BAIXA

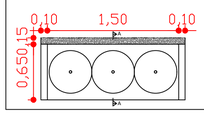

ELEVAÇÃO LATERAL

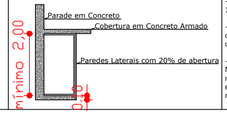

NOTAS:

Afastamento conforme NPT-028 anexo B;

-Afastamento de 1,5 m de ralos sifonados ou 3,0 m de ralos comuns;

-Afastamento de divisão de edificação 0,0 m;

-Afastamento de produtos tóxicos, perigosos, inflamáveis e chama aberta 6,0 m;

-Afastamento de materiais combustíveis 3,0 m;

-Afastamento de abertura abaixo da descarga de válvula de segurança, todas as aberturas de dutos de esgoto, águas pluviais, poços, canaletas, ralos que estiverem localizados abaixo da válvula de segurança 1,0 m;

-Afastamento de fontes de ignição e outras aberturas (portas e janelas): 3,0 m (recipientes abastecidos no local), 1,5 m (recipientes trocáveis);

-A central com capacidade total até 190 kg, poderá se encostada tanto na divisa do terreno quanto na edificação, desde que possua abertura frontal inteiramente ventilada e área livre igual a maior que a área de projeção da central, dispensando-se neste caso as ventilações laterais.

-Afastamento para rede elétrica:

Nível de tensão em Kv:	Distância mínima em m
menor ou igual 0,6	1,8
entre 0,6 e 23	3,0
maior ou igual a 23	7,5

DETALHE INSTALAÇÃO DE SINALIZAÇÃO SAÍDA DE EMERGÊNCIA - S2/S3/S12

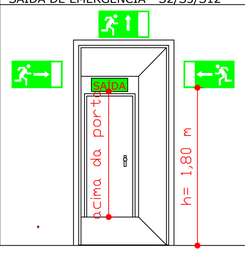

DETALHE INSTALAÇÃO DE EXTINTOR

Os extintores devem ser periodicamente inspecionados, por pessoas habilitadas e ter sua carga renovada nas épocas e condições recomendadas pelos respectivos fabricantes. Nas etiquetas de carga e recarga deverá constar o endereço da edificação.

DETALHE - ILUMINAÇÃO DE EMERGÊNCIA

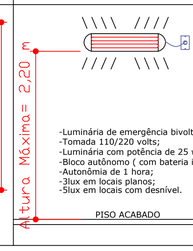

-Luminária de emergência bivolt;
-Tomada 110/220 volts;
-Luminária com potência de 25 watts;
-Bloco autônomo (com bateria incorporada);
-Autonômia de 1 hora;
-3lux em locais planos;
-5lux em locais com desnível.

PISO ACABADO

PLANO DE SEGURANÇA CONTRA INCÊNDIO E PÂNICO

LEGENDAS E UNIDADES EXTINTORAS

	EXTINTOR PORTÁTIL CARGA PÓ (20–B:C)		ILUMINAÇÃO DE EMERGÊNCIA
	EXTINTOR PORTÁTIL CARGA DE ÁGUA (2–A)		DIREÇÃO DE FLUXO DA ROTA DE FUGA
	EXTINTOR PORTÁTIL CARGA DE DIÓXIDO DE CARBONO		SAÍDA FINAL DA ROTA DE FUGA

SINALIZAÇÃO DE ORIENTAÇÃO E SALVAMENTO (NPT–20)

CÓDIGO/ CONVENÇÃO	SIMBOLOGIA/SIGNIFICADO	FORMA E COR	APLICAÇÃO
S2 (mm)		SÍMBOLO: RETANGULAR; FUNDO: VERDE; PICTOGRAMA:FOTOLUMINESCENTE;	INDICAÇÃO DE UMA SAÍDA DE EMERGÊNCIA A SER AFIXADA ACIMA DA PORTA, PARA INDICAR O SEU ACESSO.
S3 (mm)		SÍMBOLO: RETANGULAR; FUNDO: VERDE; PICTOGRAMA:FOTOLUMINESCENTE;	INDICAÇÃO DE UMA SAÍDA DE EMERGÊNCIA A SER AFIXADA ACIMA DA PORTA, PARA INDICAR O SEU ACESSO.
S12 (mm)	SAÍDA DE EMERGÊNCIA	SÍMBOLO:RETANGULAR; FUNDO: VERDE; MENSAGEM 'SAÍDA' E/OU PICTOGRAMA E/OU SETA DIRECIONAL; FOTOLUMINESCENTE, COM ALTURA DE LETRA SEMPRE ≥_50mm.	INDICAÇÃO DE UMA SAÍDA DE EMERGÊNCIA, COM OU SEM COMPLEMENTAÇÃO DO PISTOGRAMA FOTOLUMINESCENTE (SETA OU IMAGEM, OU AMBOS).
E5 (mm)	EXTINTOR DE INCÊNDIO	SÍMBOLO: QUADRADO; FUNDO: VERMELHO; PICTOGRAMA:FOTOLUMINESCENTE;	INDICAÇÃO DE LOCALIZAÇÃO DOS EXTINTORES DE INCÊNDIO.

OBRA:
VESTIÁRIOS ESTÁDIO VALDOMIRO JENSEN

LOCAL:
Rua Paulo Faix - Ivaí - Pr.

RESPONSÁVEL PELO PROJETO:
TIAGO SANSANA DE CRISTO
ENGENHEIRO CIVIL
CREA-PR 158335/D

REFERÊNCIA:
PLANTA DE RISCO DE INCÊNDIO

PROPRIETÁRIO:
O MUNICÍPIO DE IVAÍ - PR
CNPJ: 76.175.918/0001-33
PREFEITO MUNICIPAL: IDIR TREVISO

RESPONSÁVEL PELO PROJETO:
JULIANE M. RUARO KUHN
ENGENHEIRA CIVIL
CREA-PR 83329/D

ESCALA: 1/50
SOFTWARE: AutoCAD 2016
DATA: FEVEREIRO /2019
UNIDADES: METROS
DESENHO: EGISLAINE ZUBACZ
ARQUIVO: 2019-1005

ARQ
04
05

PREFEITURA MUNICIPAL DE IVAÍ

A1 - 594x841