



PLANTA BAIXA
escala: 1/75

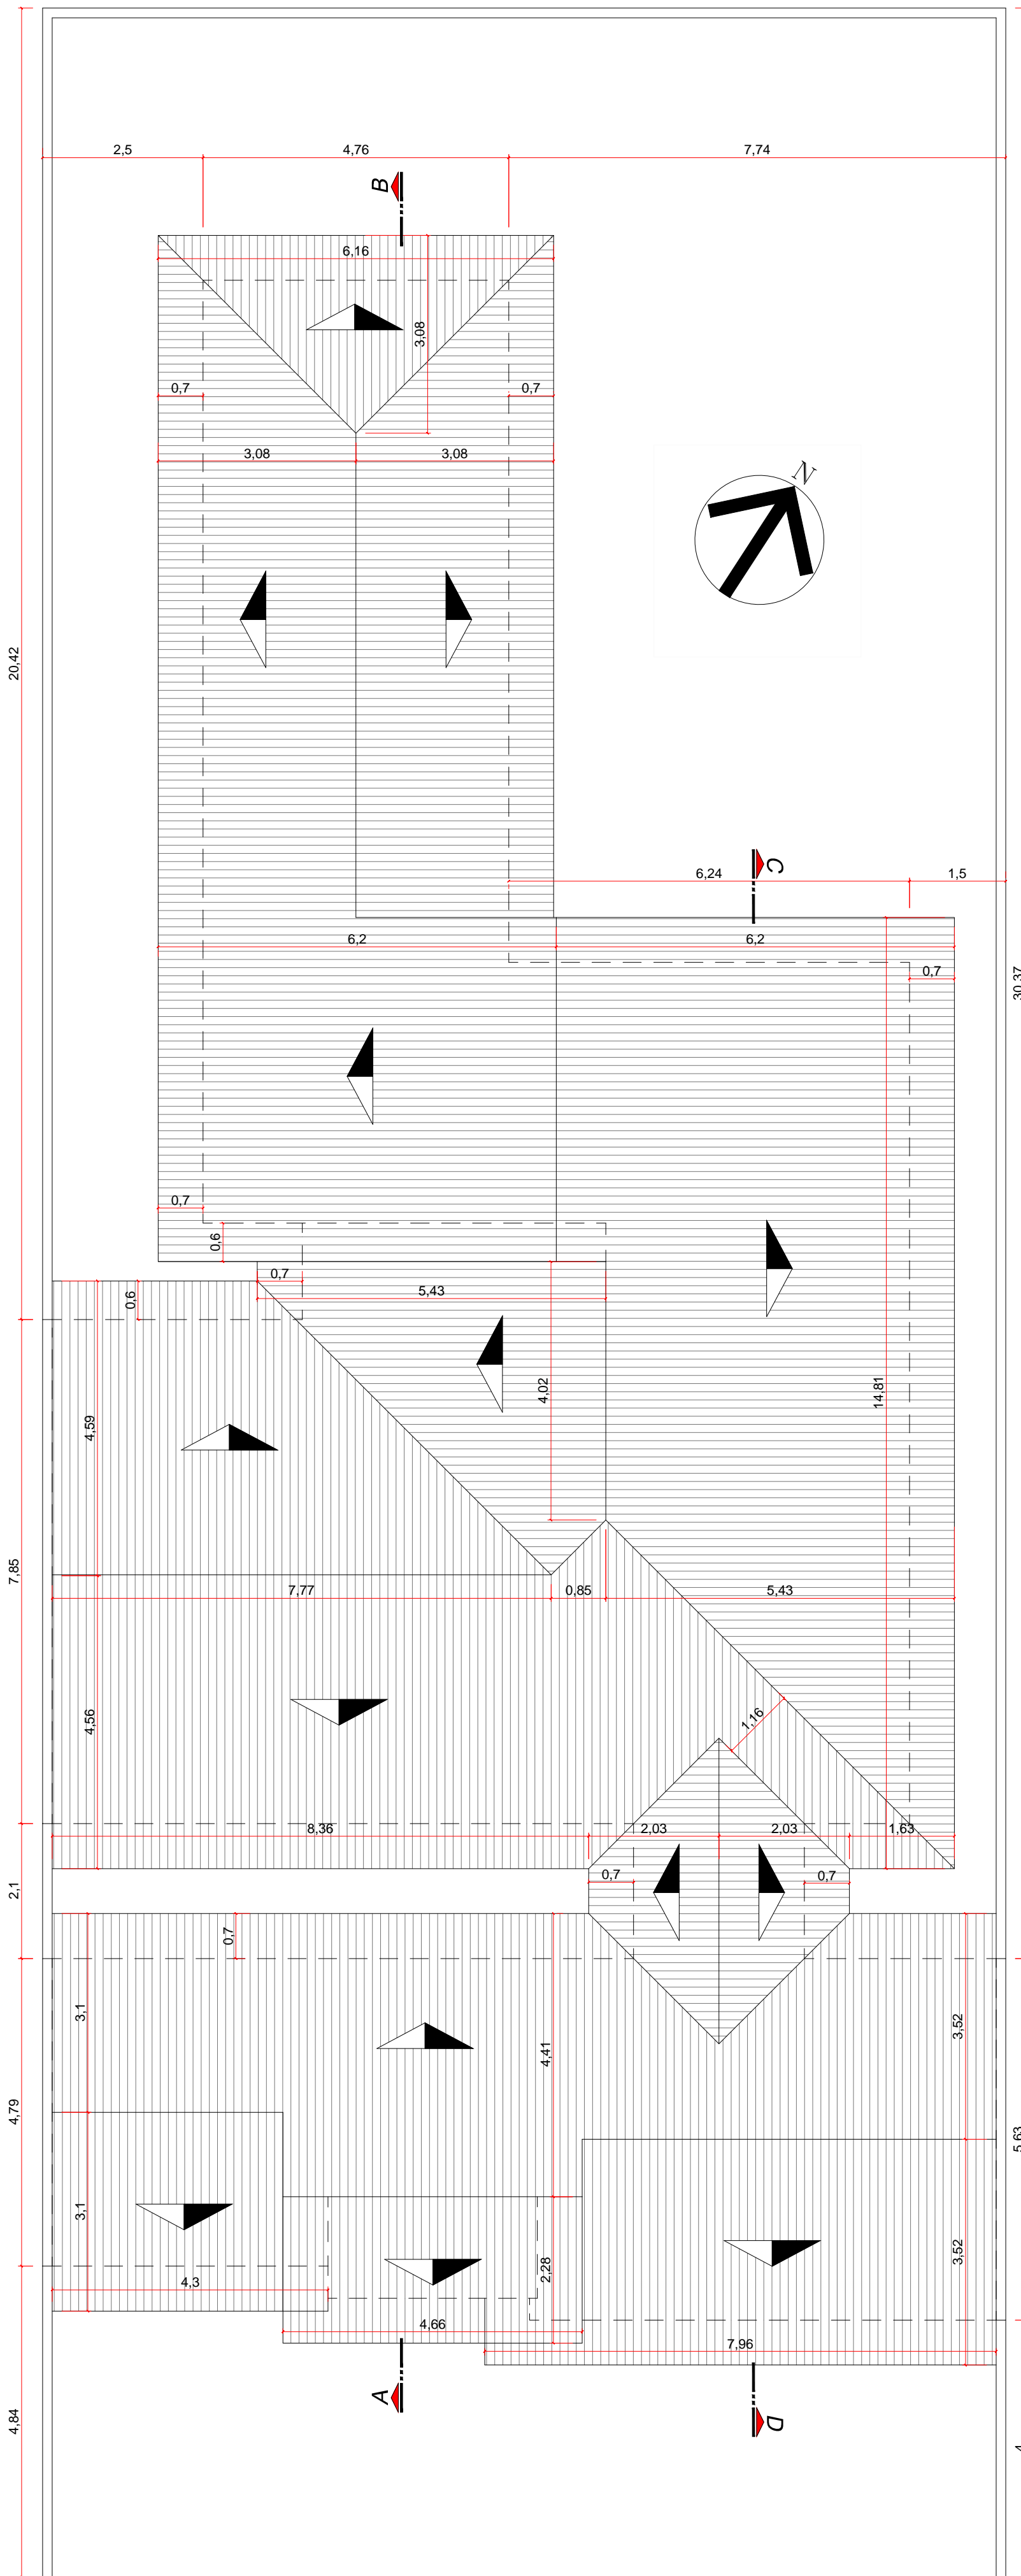

PLANTA DE COBERTURA/ IMPLANTAÇÃO
escala: 1/75

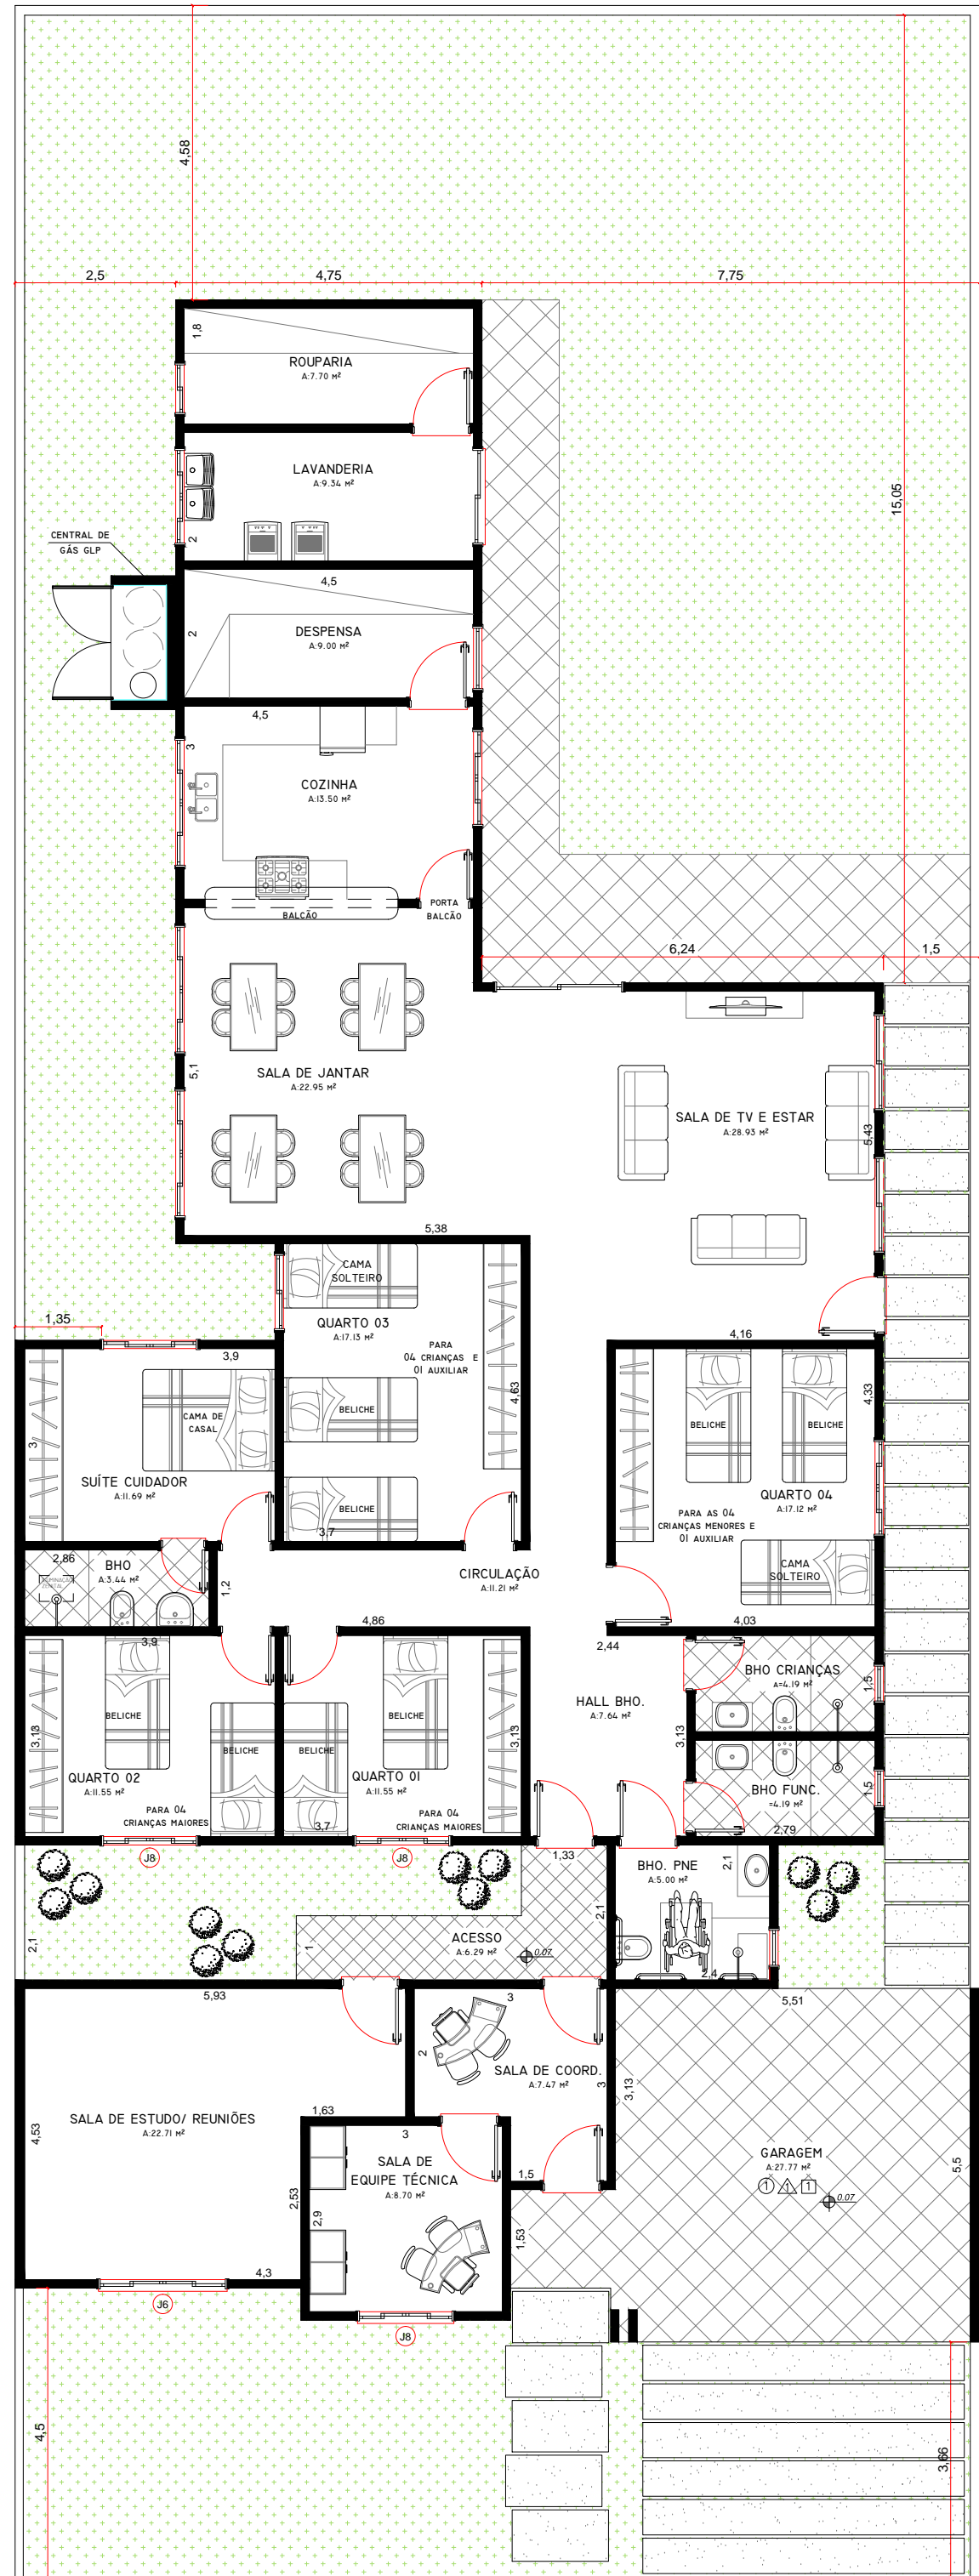

PLANTA DE LAYOUT
escala: 1/100

LEGENDA DE ACABAMENTOS	
○	PISO
1	PISO CERÂMICO
△	PAREDE
1	PINTURA ACRÍLICA LAVÁVEL
2	REVESTIMENTO CERÂMICO
□	TETO
1	FORRO DE PVC

TABELA DE ESQUADRIAS						
COD	TIPO	LARGURA	ALTURA	PARAPEITO	MATERIAL	QTD
J1	Janela de correr 2 folhas	80	100	110	Veneziana de Ferro	1
J2	Janela de correr 4 folhas	150	100	110	Veneziana de Ferro	1
J3	Janela de correr 1 folha	100	60	150	Veneziana de Ferro	1
J4	Janela de correr 4 folhas	150	110	100	Veneziana de Ferro	1
J5	Janela de correr 4 folhas	200	100	110	Veneziana de Ferro	1
J6	Janela de correr 4 folhas	200	120	90	Veneziana de Ferro	3
J7	Janela de correr 4 folhas	150	120	90	Veneziana de Ferro	2
J8	Janela de correr 2 folhas	120	120	90	Veneziana de Ferro	1
J9	Janela de correr 4 folhas	150	120	90	Veneziana de Ferro	5
J10	Janela de correr 1 folha	60	60	150	Veneziana de Ferro	3
P1	Porta de abrir - interna	90	210	-	Madeira	5
P2	Porta de abrir - interna	80	210	-	Madeira	6
P3	Porta de abrir - interna	70	210	-	Madeira	1
P4	Porta de abrir - externa	90	210	-	Veneziana de Ferro	4
P5	Porta Balcão	80	210	-	Veneziana de Ferro	1
P6	Porta de abrir - externa	90	210	-	Madeira Maciça	1
PJ1	Porta de correr - externa	150	210	-	Veneziana de Ferro	1
PJ2	Porta de correr - externa	200	210	-	Veneziana de Ferro	1

SAÚDE

PREFEITURA

A APROVAÇÃO DO PROJETO PELA PREFEITURA NÃO RECONHECE A PROPRIEDADE SOBRE O IMÓVEL.

OBRA

LOCAL

DISCRIMINAÇÃO

PROPRIETÁRIO

PROJETO

CASA LAR

Rua 09, N°920 - Jardim Casa Grande - Assis Chateaubriand, PR

ÁREA PÚBLICA 01-A

PREFEITURA MUNICIPAL DE ASSIS CHATEAUBRIAND

CARLOS ERASTO ALVES - ARQUITETO E URBANISTA - CAU/ RN A13557-7

PRANCHIA

01/02

ESCALA

DATA

DESENHO

INDICADA

MARÇO/2015

ADRIANA S. GUSI

GRADUANDA DO 4º ANO DE ARQUITETURA E URBANISMO

ÁREA TOTAL DO TERRENO

ÁREA TOTAL DE CONSTRUÇÃO

TAXA PERMEÁVEL

TAXA DE OCUPAÇÃO

COEFICIENTE DE APROV.

600,00 m2

298,89 m2

39,04 %

49,81 %

0.4981