PLANTA BAIXA - ÁREA DE RECAPE
ESCALA 1:250

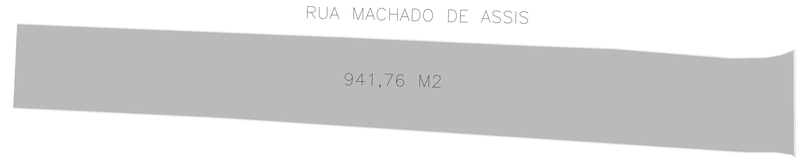

PLANTA BAIXA - ÁREA DE CALÇADA
ESCALA 1:250

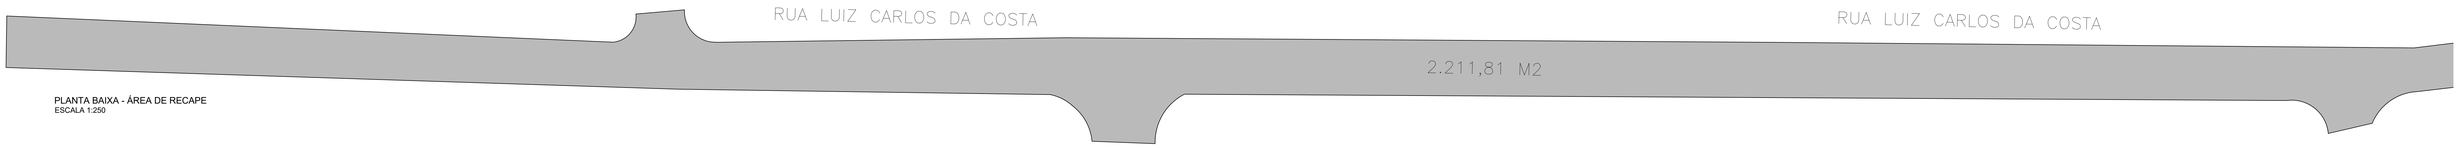

PLANTA BAIXA - ÁREA DE RECAPE
ESCALA 1:250

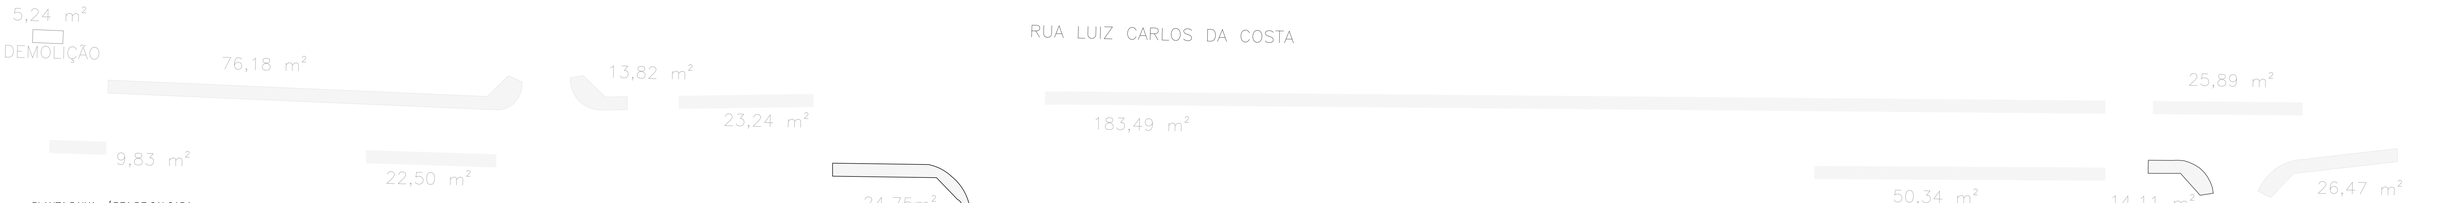

PLANTA BAIXA - ÁREA DE CALÇADA
ESCALA 1:250

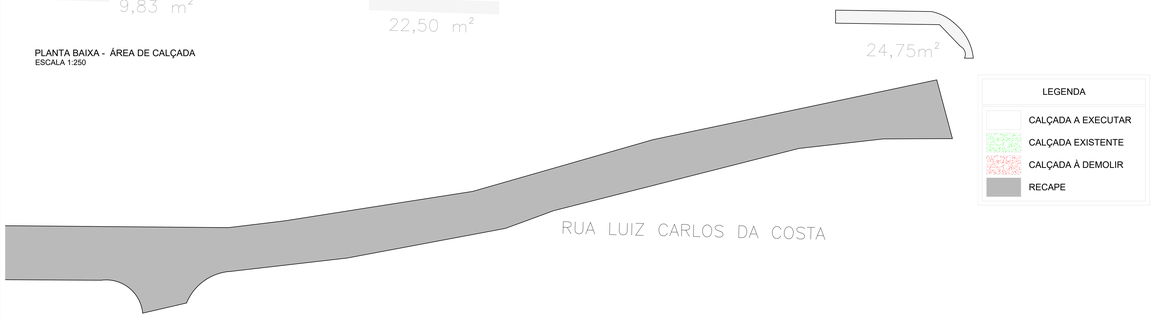

LEGENDA
CALÇADA A EXECUTAR
CALÇADA EXISTENTE
CALÇADA À DEMOLIR
RECAPE

RUA 31 DE MARÇO		
Serviço	**Quant.**	**Unidade**
Demolição	16,10	m²
Calçadas a executar	363,43	m²
Rampas	60,69	m²
RUA MACHADO DE ASSIS		
Serviço	**Quant.**	**Unidade**
Demolição	8,25	m²
Calçadas a executar	766,66	m²
Rampas	80,61	m²
RUA SANTA CATARINA		
Serviço	**Quant.**	**Unidade**
Demolição	30,80	m²
Calçadas a executar	314,56	m²
Rampas	80,61	m²
RUA ALTEVIR DE OLIVEIRA		
Serviço	**Quant.**	**Unidade**
Demolição	41,78	m²
Calçadas a executar	263,21	m²
Rampas	0,00	m²
RUA LUIZ CARLOS DA COSTA		
Serviço	**Quant.**	**Unidade**
Demolição	5,24	m²
Calçadas a executar	470,62	m²
Rampas	31,44	m²

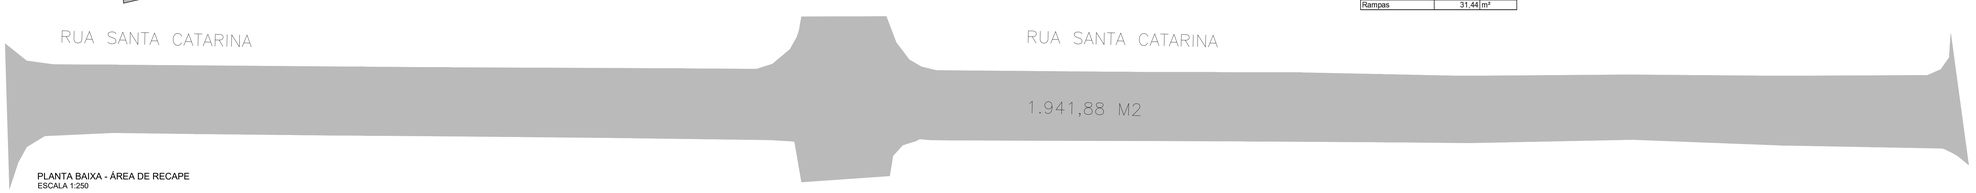

PLANTA BAIXA - ÁREA DE RECAPE
ESCALA 1:250

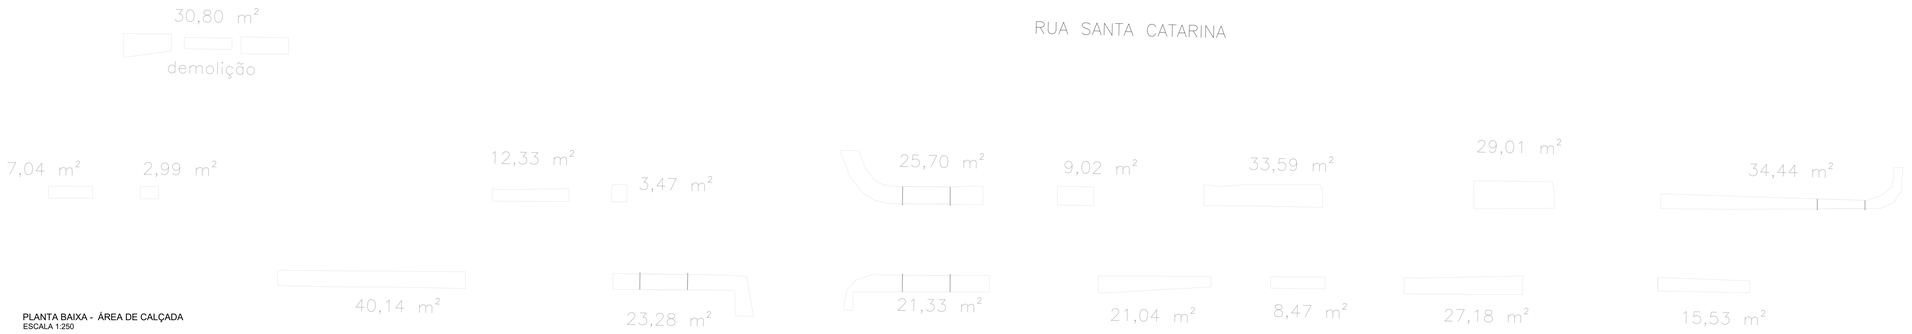

PLANTA BAIXA - ÁREA DE CALÇADA
ESCALA 1:250

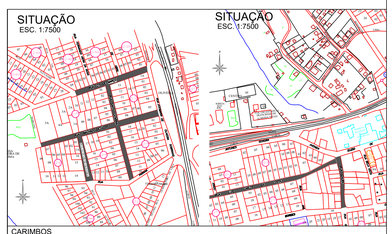

CARIMBOS

PREFEITURA MUNICIPAL DE IMBAÚ
SSU - SECRETARIA DE SERVIÇOS URBANO
DEPARTAMENTO DE SERVIÇOS URBANOS
ENGENHARIA

PROPRIETÁRIO: MUNICÍPIO
SECRETARIA MUNICIPAL DE OBRAS E VIAÇÃO — IMBAÚ
OBRA:
RECAPE COM C.B.U.Q SOBRE PAVIMENTAÇÃO COM PEDRAS IRREGULARES
LOCAL:
RUA ALTEVIR OLIVEIRA - RUA MACHADO DE ASSIS, RUA ALTEVIR DE OLIVEIRA
BAIRRO BELA VISTA - RUA LUIS CARLOS DA COSTA A TRAVESSA GAURA
TIPO: CONSTRUÇÃO

SANDRO DIAS BAPTISTA — ENG. CIVIL - CREA/PR 30.090/D
LAUIR DE OLIVEIRA — PREFEITO MUNICIPAL

PROJETO: **RECAPE COM CBUQ SOBRE PAVIMENTAÇÃO C/PEDRAS IRREGULARES**
REFERÊNCIA: **PROJETO EXECUTIVO - RUA MACHADO DE ASSIS E ALTEVIR DE OLIVEIRA**

LOGO CONTRATADA

PREFEITURA MUNICIPAL DE IMBAÚ
CNPJ: 01.613.170/0001-72
CREA
AV. FRANCISCO SIQUEIRA KORTZ, 471 - SÃO CRISTOVÃO
IMBAÚ/PR. - CEP: 84290-000
WWW.IMBAU.PR.GOV.BR
TELEFONE: (42) 3278-8100

DESENHO: RECAPE RUAS IMARIO OLIVEIRA
DATA: OUTUBRO/2018
ESCALA DO DESENHO: INDICADA
ARQUIVO: RECAPE_RUAS_OLIVEIRA.dwg

EXEC. 06 07

DO A1
1:250/1:500