PRODUCED BY AN AUTODESK EDUCATIONAL PRODUCT

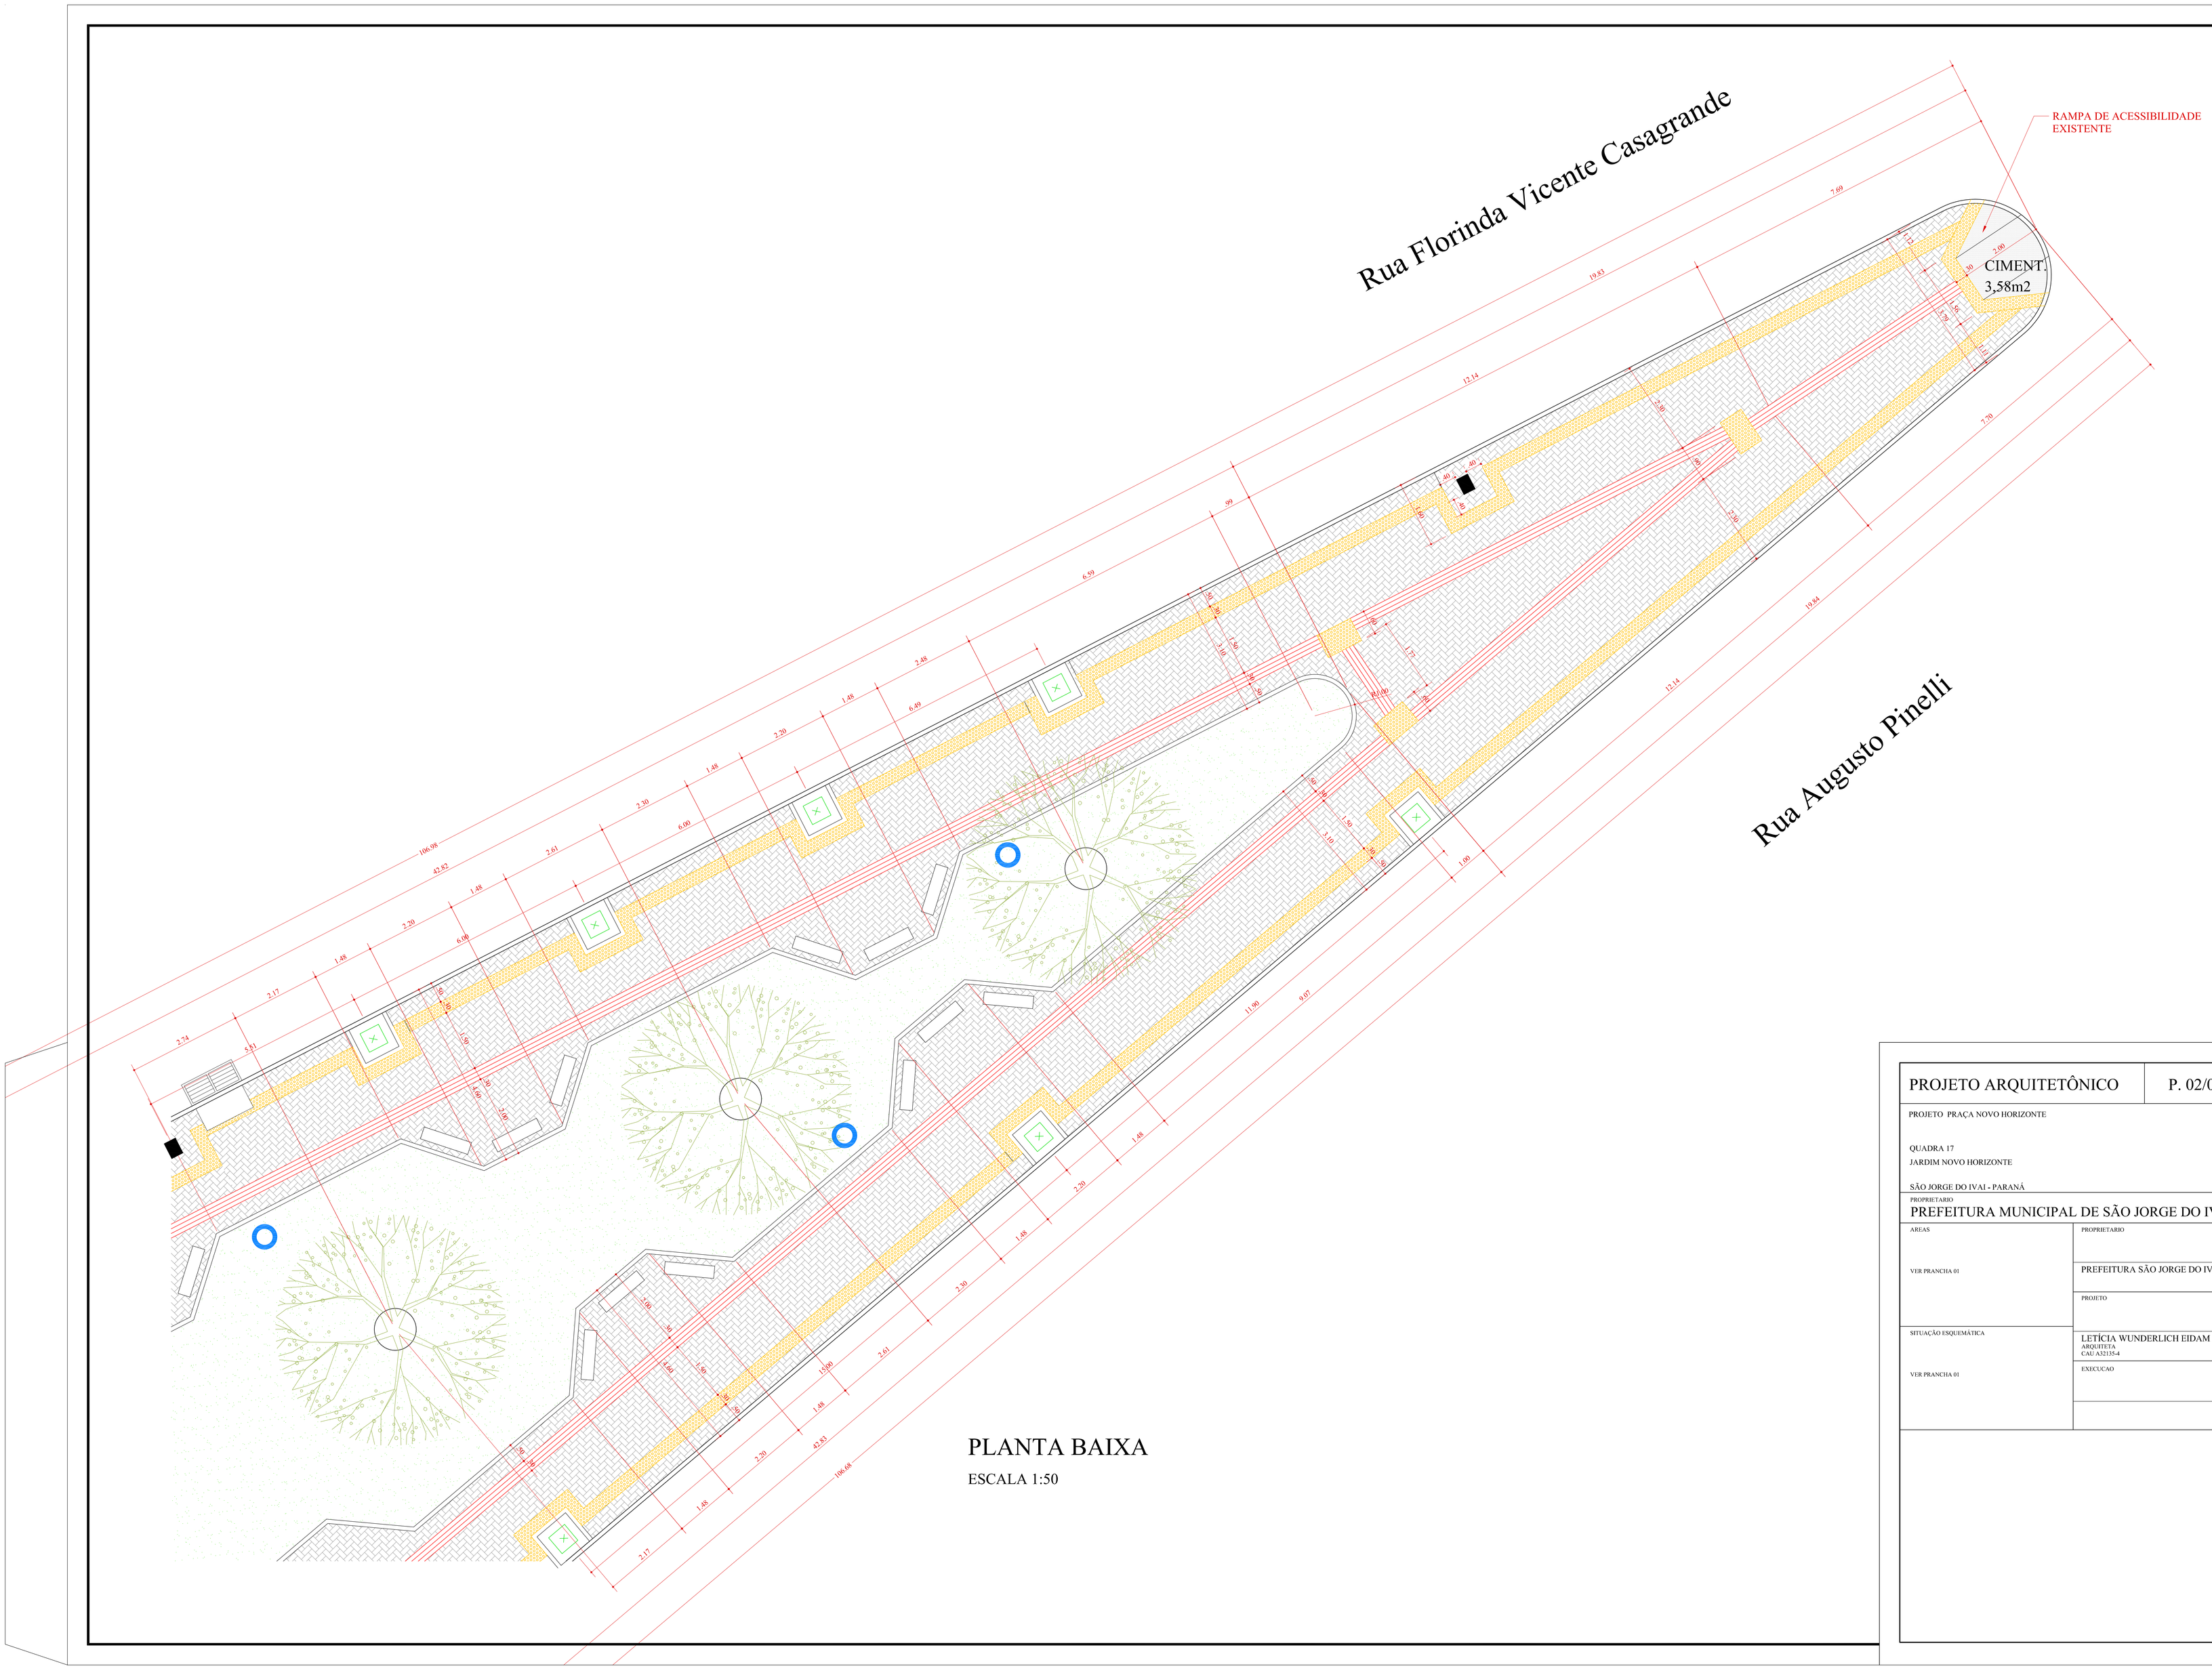

PLANTA BAIXA

ESCALA 1:50

PROJETO ARQUITETÔNICO	P. 02/01

PROJETO PRAÇA NOVO HORIZONTE

QUADRA 17
JARDIM NOVO HORIZONTE

SÃO JORGE DO IVAI - PARANÁ

PROPRIETARIO
PREFEITURA MUNICIPAL DE SÃO JORGE DO IVAI

AREAS	PROPRIETARIO
VER PRANCHA 01	PREFEITURA SÃO JORGE DO IVAI
	PROJETO
SITUAÇÃO ESQUEMÁTICA	LETÍCIA WUNDERLICH EIDAM ARQUITETA CAU A32135-4
VER PRANCHA 01	EXECUCAO

PRODUCED BY AN AUTODESK EDUCATIONAL PRODUCT
PRODUCED BY AN AUTODESK EDUCATIONAL PRODUCT
PRODUCED BY AN AUTODESK EDUCATIONAL PRODUCT