


1 IMPLANTAÇÃO
ESCALA 1:500

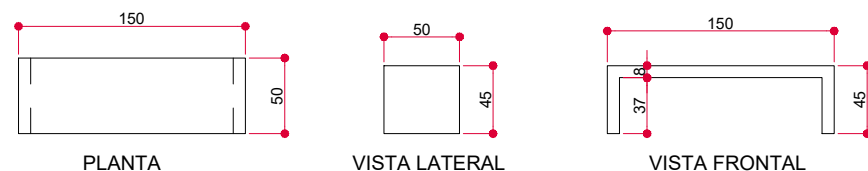

2 DETALHE DO BANCO
ESCALA 1:50

OBJETO	METRAGEM
ACADEMIA	112,48 M2
PLAYGROUND	219,00 M2
SOCIETY	837,00 M2
CIRCULAÇÃO	1.881,47 M2
ENTRADA	780,34 M2
TOTAL	3.830,29 M2

LEGENDA:	
● LUMINÁRIA	▨ HACHURA DE FUTURAS INTERVENÇÕES
○ LIXEIRA	▤ INTERTRAVADO COMUM
▭ BANCO	▩ CONCRETO

OBRA : PROJETO MEU CAMPINHO			
LOCAL : SANTA MARIANA – PR.			
PROP. : PREFEITURA MUNICIPAL DE SANTA MARIANA			
ADMINISTRAÇÃO JOSÉ MARCELO PIOVAN GUIMARÃES			
GESTÃO 2021–2024	ESCALA : SEM ESCALA	DATA : NOVEMBRO DE 2021	EDITADO : JANEIRO DE 2022
ASSUNTO : PLANTA DE IMPLANTAÇÃO			PRANCHA : 01/01
RESPONSÁVEL TÉCNICO ARQ. NAYRA FERREIRA LARA CAU–PR A257877–8		PREFEITO MUNICIPAL JOSÉ MARCELO PIOVAN GUIMARÃES	