



BRASIL

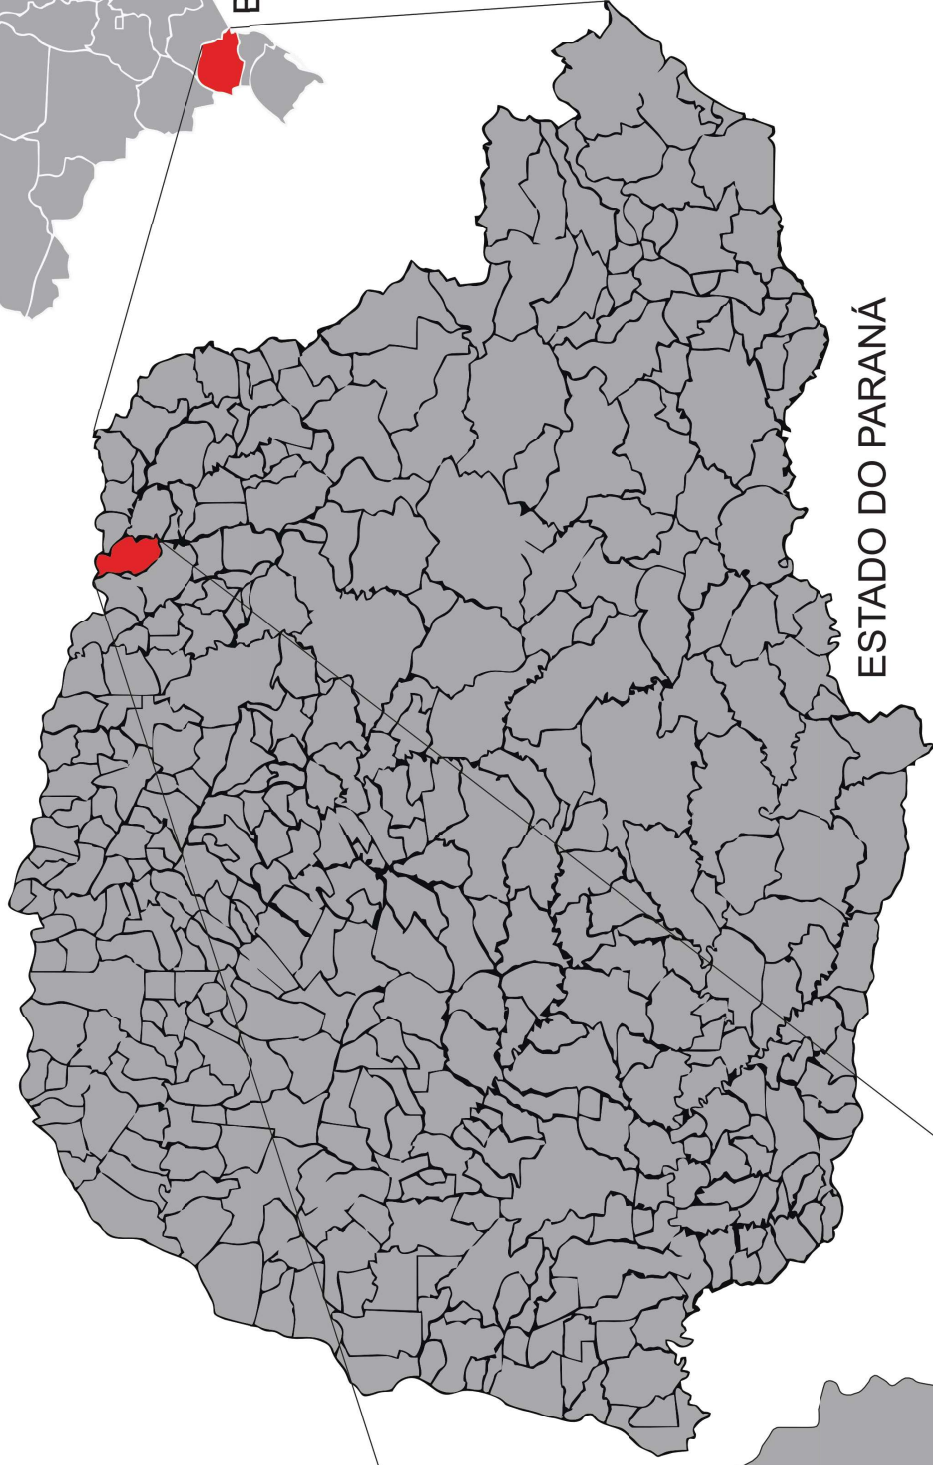

ESTADO DO PARANÁ

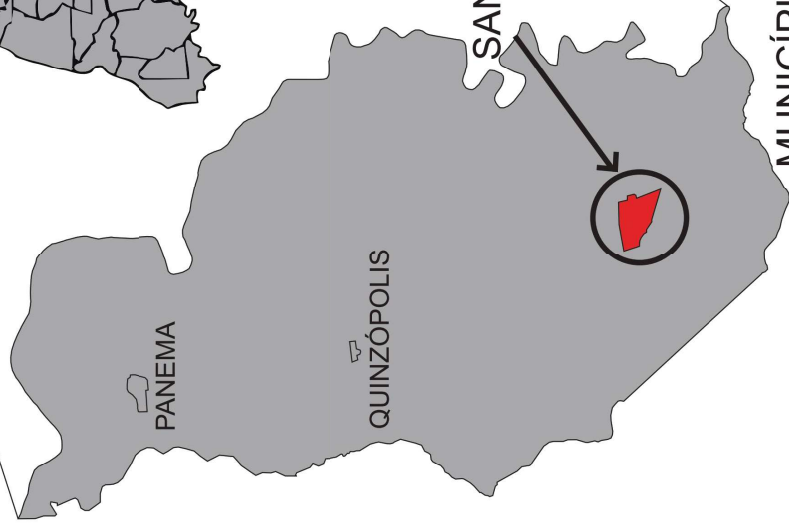

SANTA MARIANA

MUNICÍPIO DE SANTA MARIANA

OBRA : PROJETO MEU CAMPINHO

LOCAL : SANTA MARIANA – PR.

PROP. : PREFEITURA MUNICIPAL DE SANTA MARIANA

ADMINISTRAÇÃO JOSÉ MARCELO PIOVAN GUIMARÃES

PERÍODO 2021-2024 ESCALA : SEM ESCALA DATA : NOVIEMBRO DE 2021

ASSUNTO : PLANTA DE LOCALIZAÇÃO

NO CONTEXTO DO ESTADO

FRANCHA :

01/03

RESPONSÁVEL TÉCNICO
ARO. NAYRA FERREIRA LARA
CAU-PR A257877-B

PREFEITO MUNICIPAL
JOSÉ MARCELO PIOVAN GUIMARÃES

FORMATO A3 – 420x297mm