


1 MAPA DO MUNICÍPIO
ESCALA 1:25000

Acessos

RUA HENRIQUE BACCARIN

RUA PRIMO BASSI

RUA BAHIA

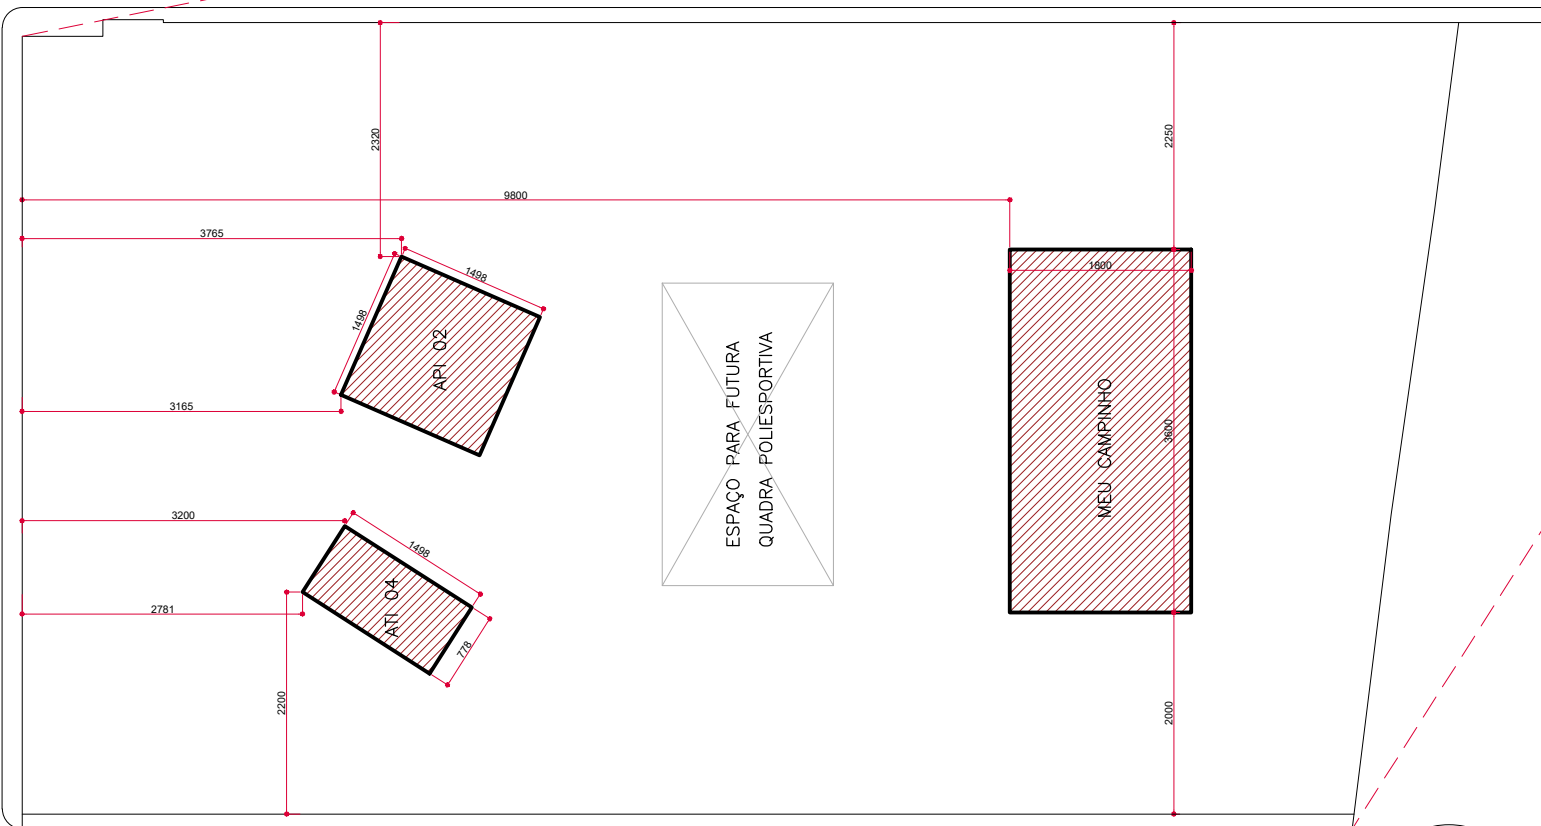

2 PLANTA DE SITUAÇÃO
ESCALA 1:750

OBRA : PROJETO MEU CAMPINHO			
LOCAL : SANTA MARIANA – PR.			
PROP. : PREFEITURA MUNICIPAL DE SANTA MARIANA			
ADMINISTRAÇÃO JOSÉ MARCELO PIOVAN GUIMARÃES			
GESTÃO 2021–2024	ESCALA : SEM ESCALA	DATA : NOVEMBRO DE 2021	EDITADO : JANEIRO DE 2022
ASSUNTO : PLANTA DE SITUAÇÃO			PRANCHA : 01/01
RESPONSÁVEL TÉCNICO ARQ. NAYRA FERREIRA LARA CAU–PR A257877–8		PREFEITO MUNICIPAL JOSÉ MARCELO PIOVAN GUIMARÃES	