



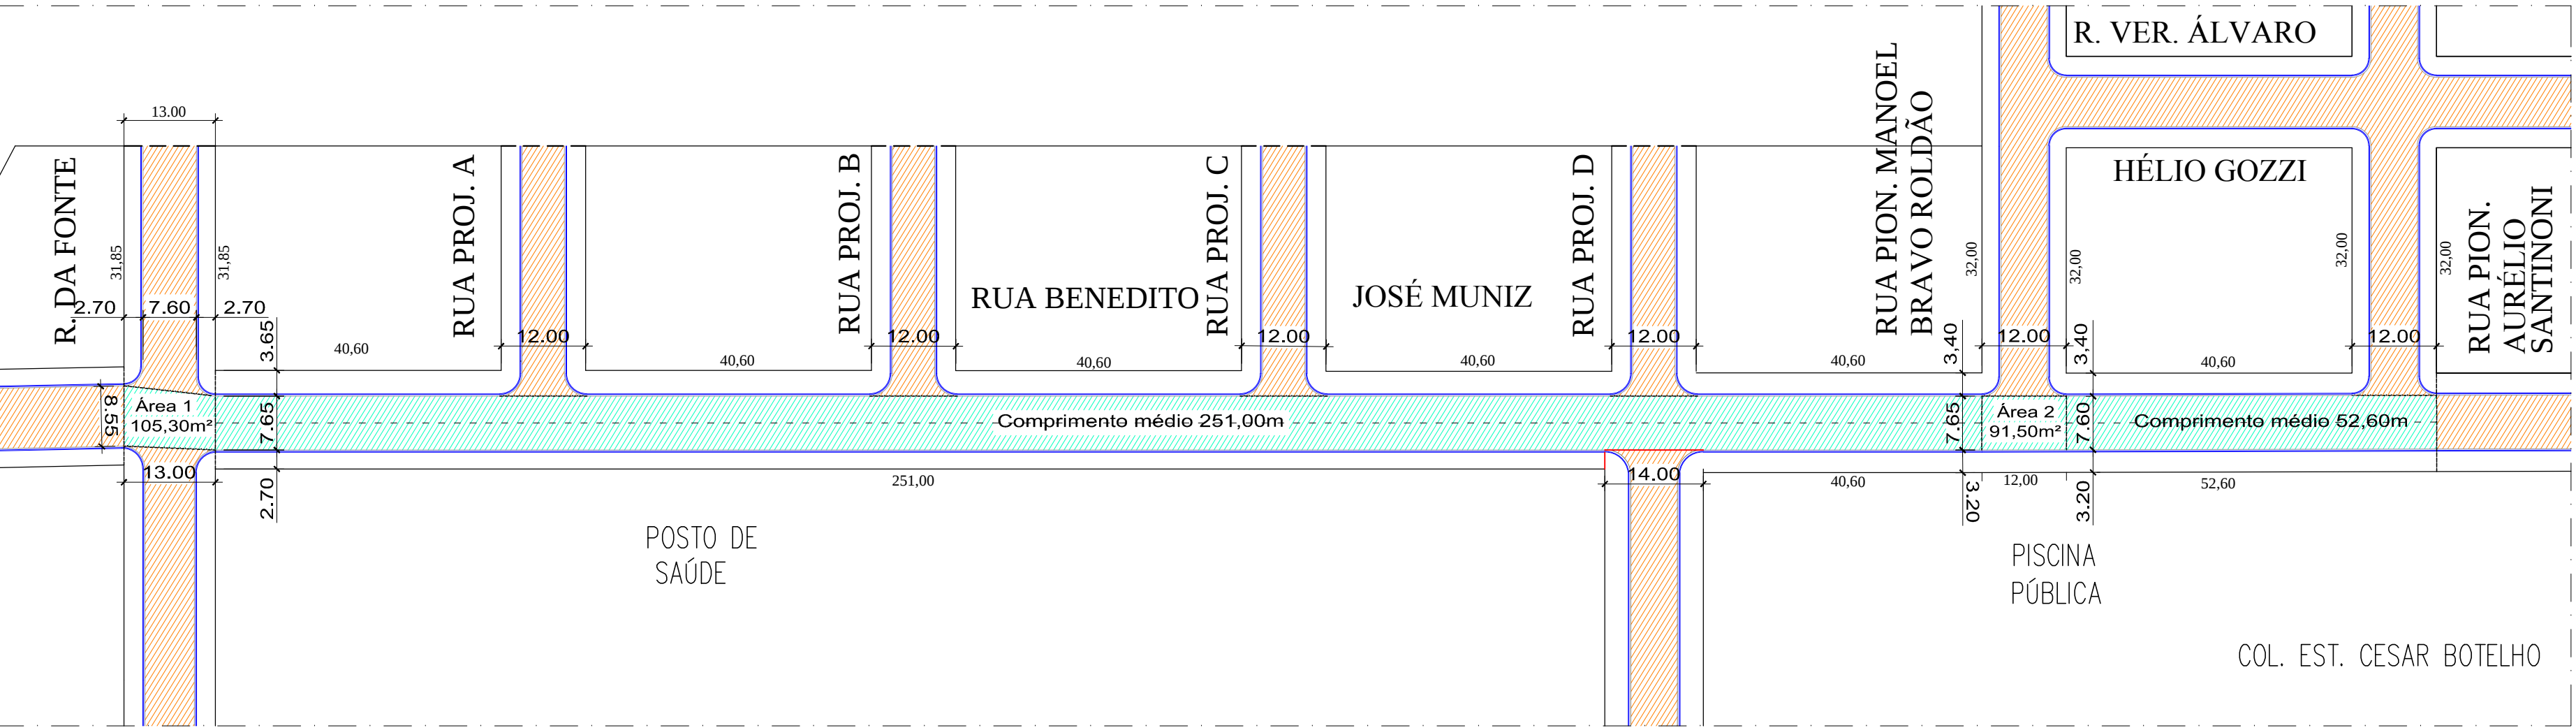


RECAPEAMENTO ASFÁLTICO
ESCALA 1:750

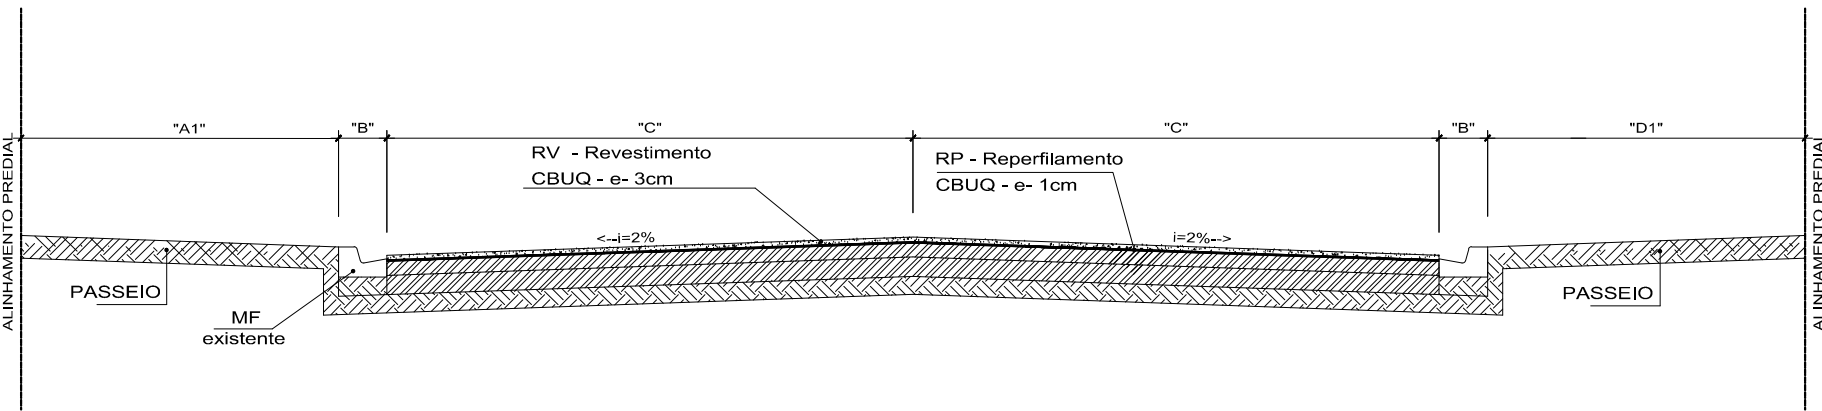


SEÇÃO TRANSVERSAL
ESCALA 1:50

RUAS A RECAPEAR			
CÓDIGO	SERVIÇOS	ESPECIFICAÇÕES	DIMENSÃO
RV	REVESTIMENTO	CBUQ	3 cm
RP	REPERFILAMENTO	CBUQ	1 cm
NOME DE RUAS/ AVENIDAS		"A1"	"B"
RUA BENEDITO JOSÉ MUNIZ	existente	existente	Variável
RUA SETE DE SETEMBRO	existente	existente	6,20

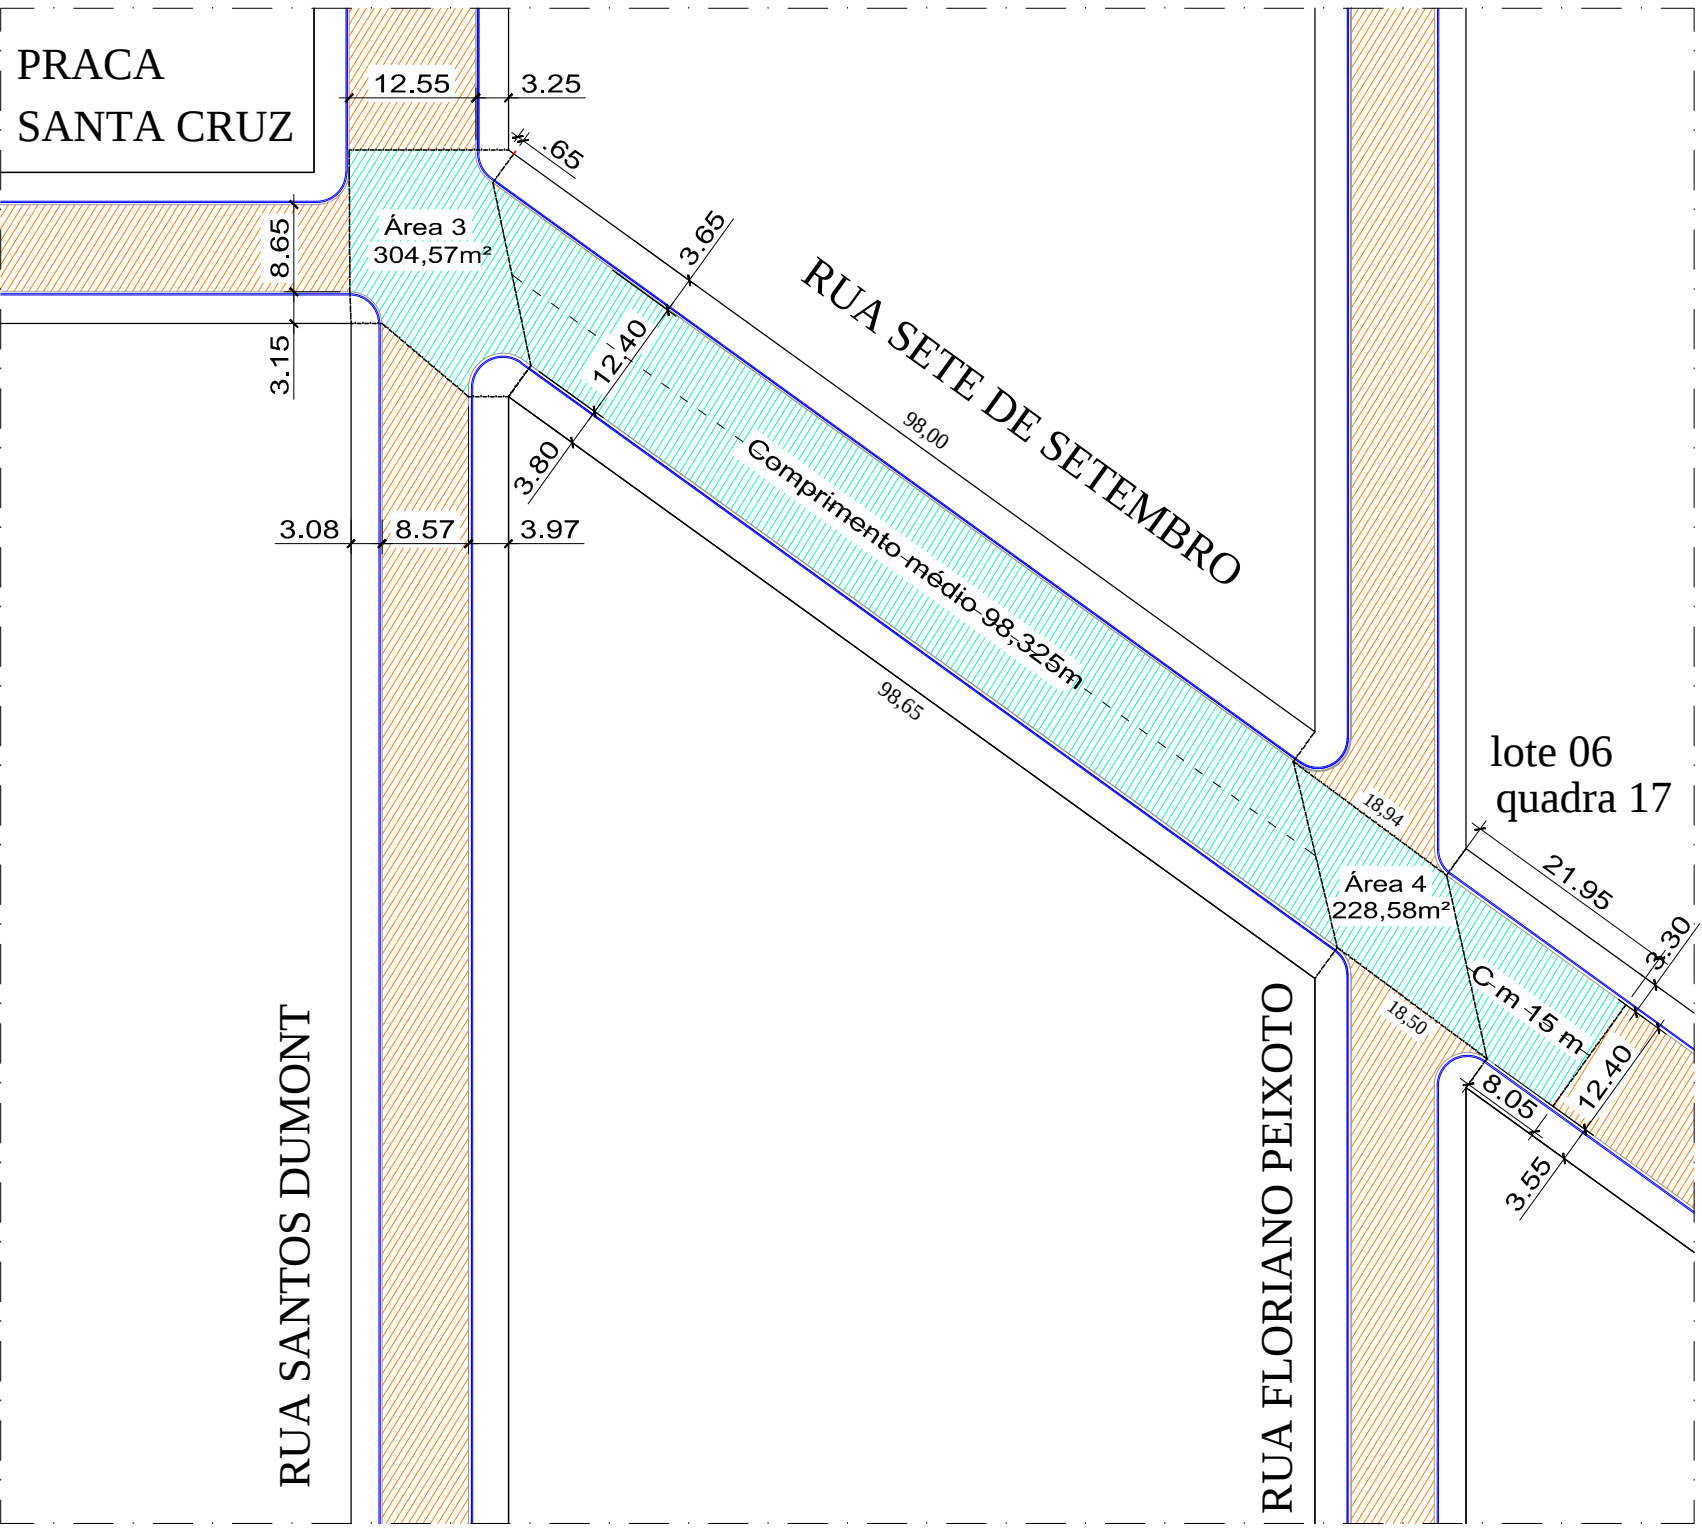


- LEGENDA
- RECAPEAMENTO A EXECUTAR
 - PAVIMENTAÇÃO EXISTENTE
 - MEIO-FIO/ SARJETA EXISTENTE


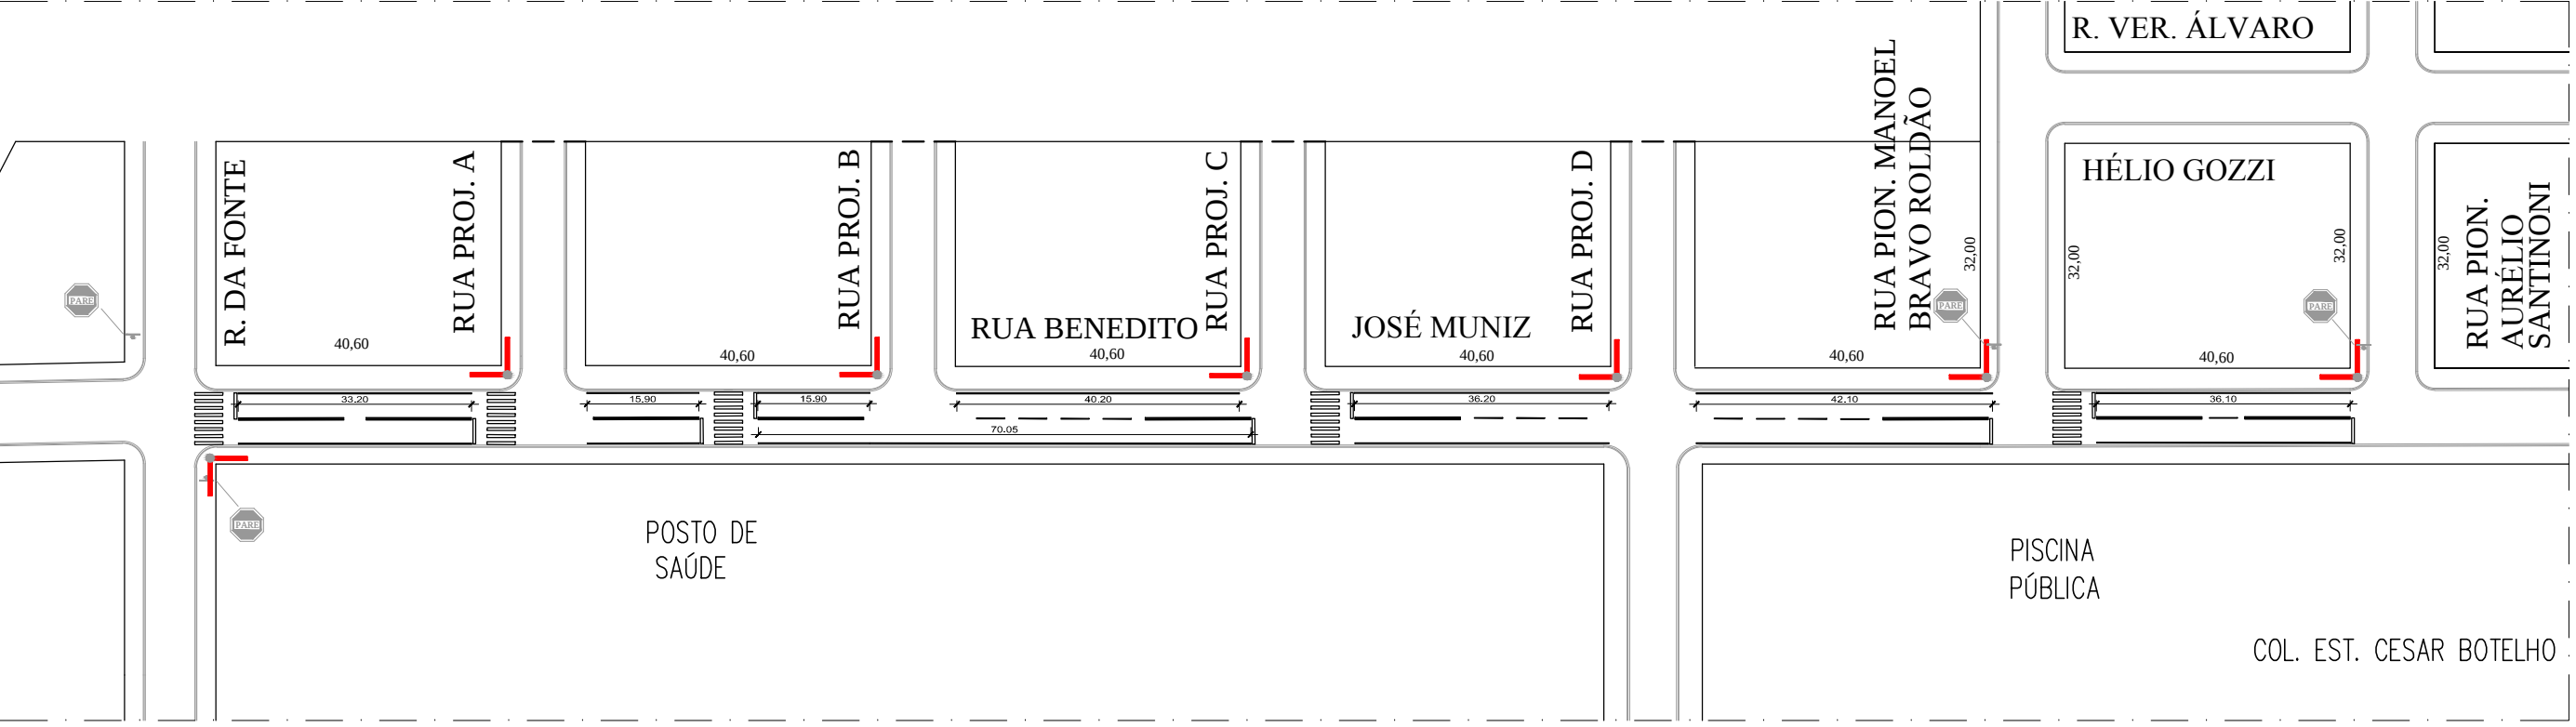


- LEGENDA
- Placa: Parada Obrigatória existente
Tipo: R-1
 - Placa identificação Rua - Poste
(a executar)

SINALIZAÇÃO HORIZONTAL
ESCALA 1:1000

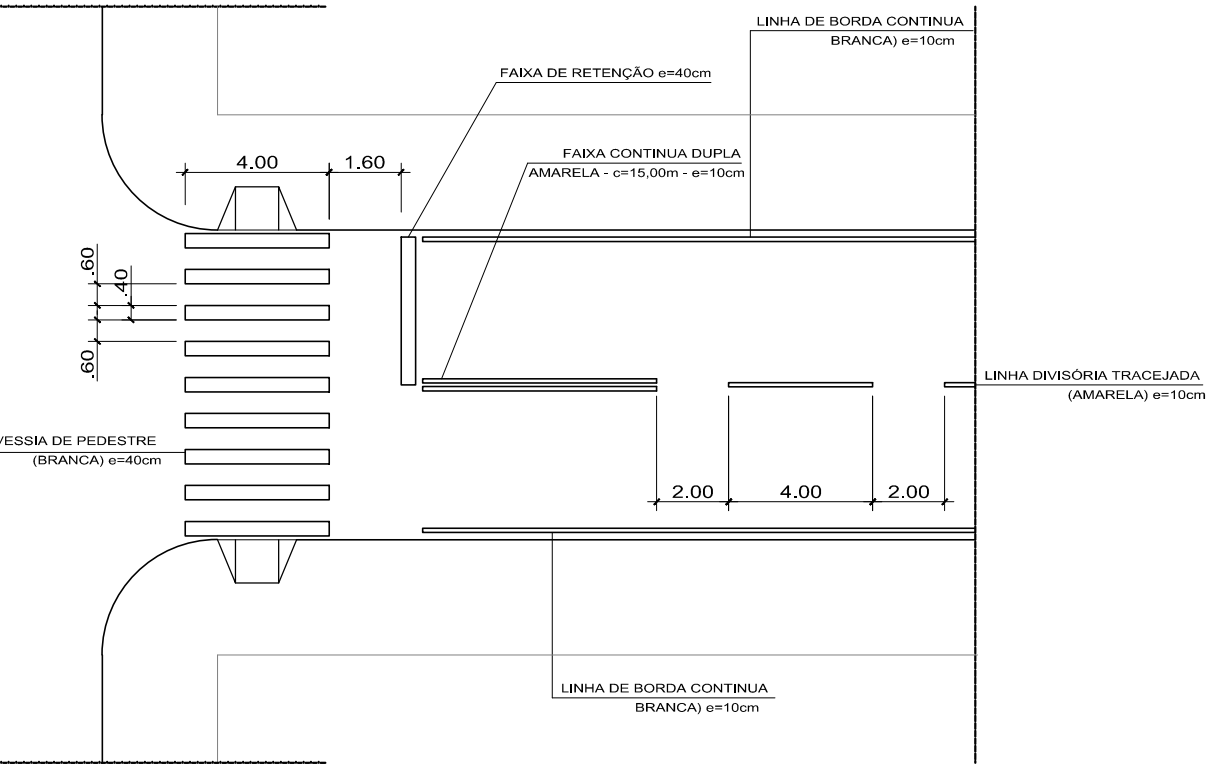

DETALHE
SINALIZAÇÃO HORIZONTAL
ESCALA 1:200

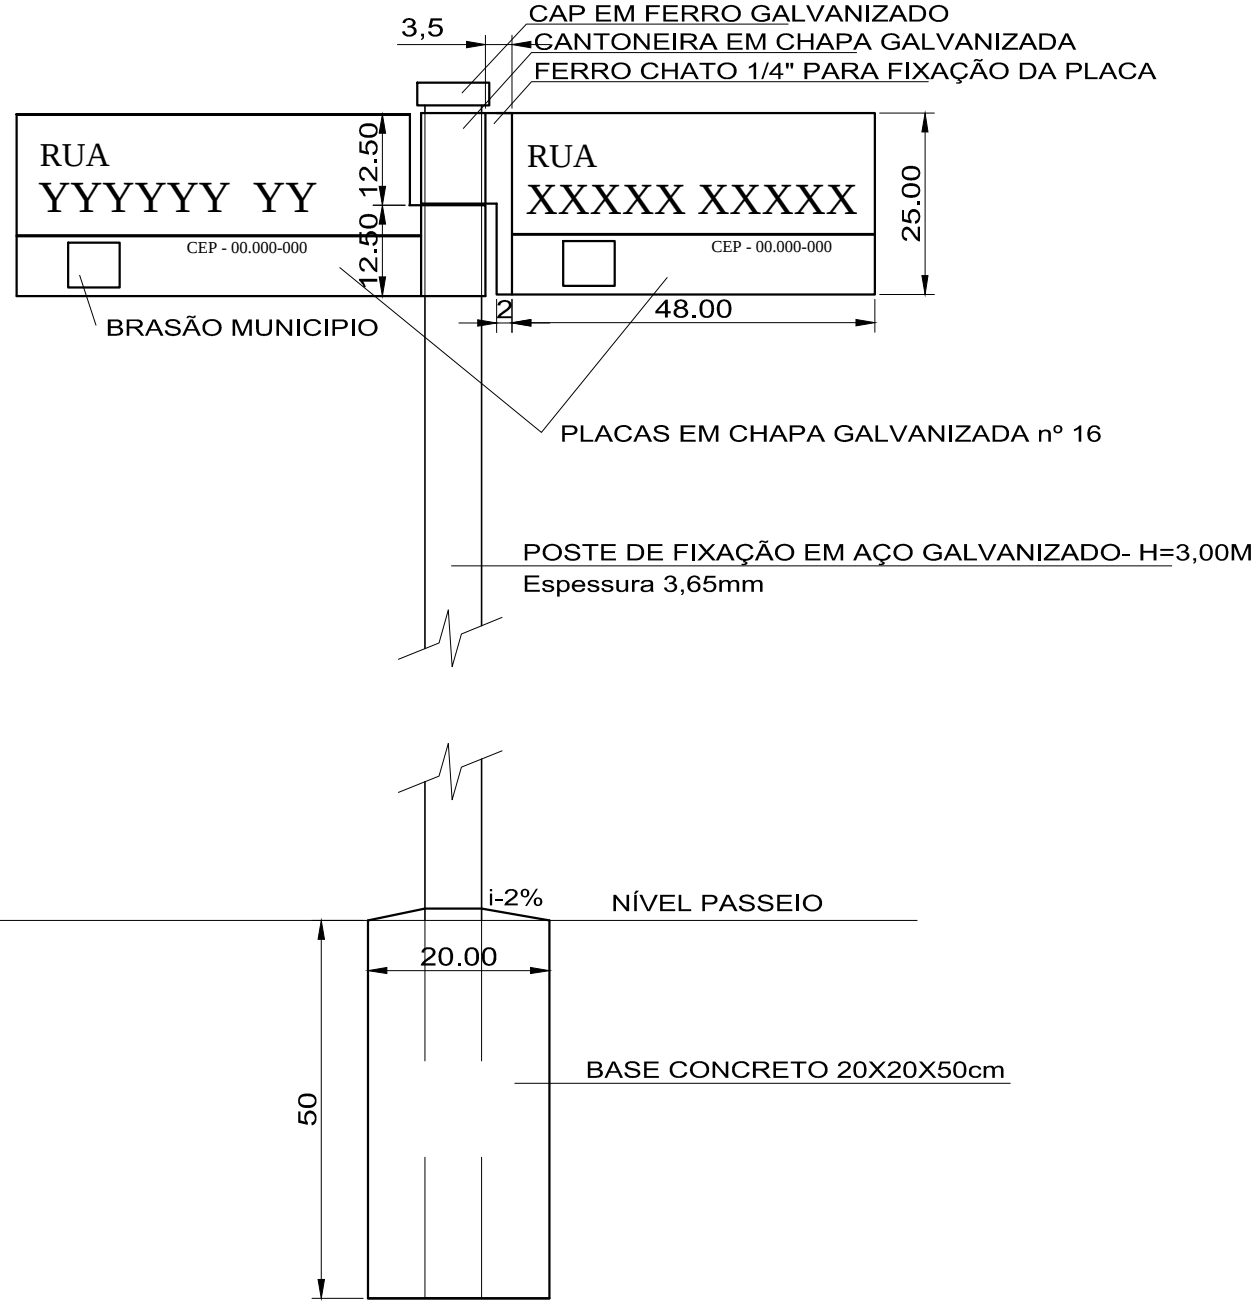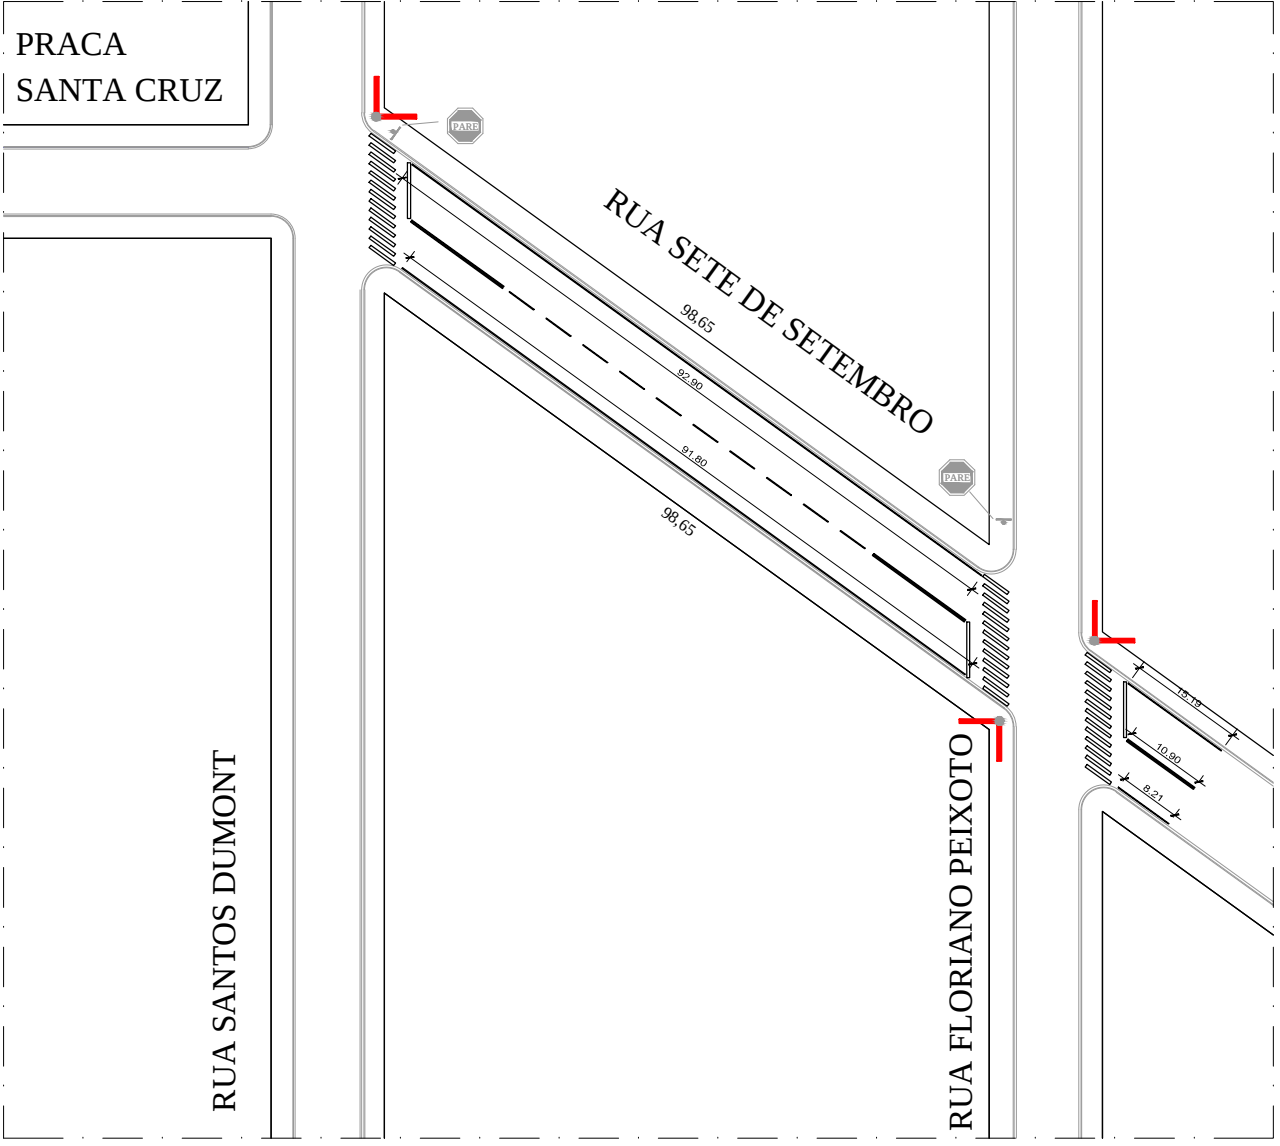

OBS.
SEGUIR PADRÃO DO MUNICÍPIO.
A FIXAÇÃO SERÁ EM POSTE DE AÇO GALVANIZADO - Ø 2 1/2"
A ALTURA MÍNIMA DA PLACA EM RELAÇÃO AO SOLO DEVERÁ SER DE 2,00M

DETALHE
PLACA NOME DE RUAS
ESCALA 1:1000