
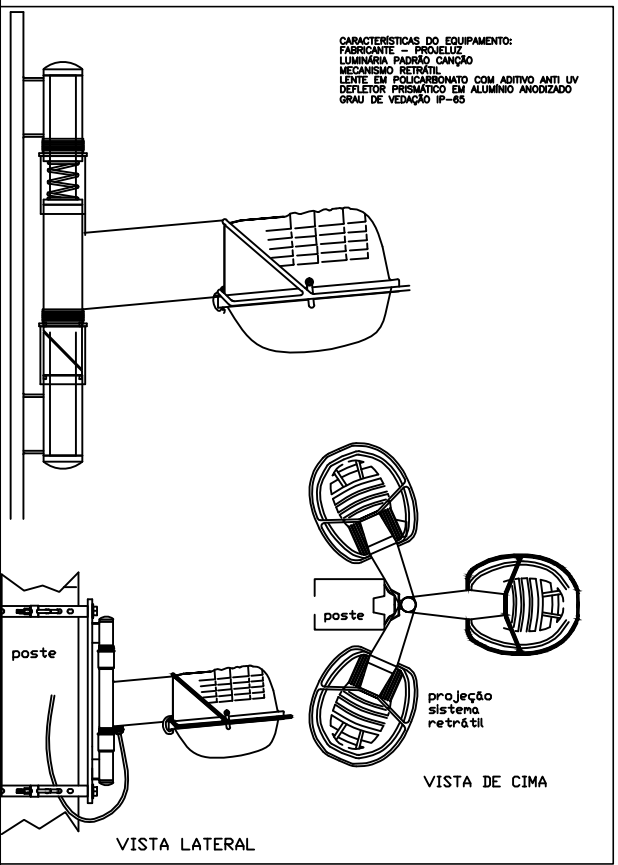
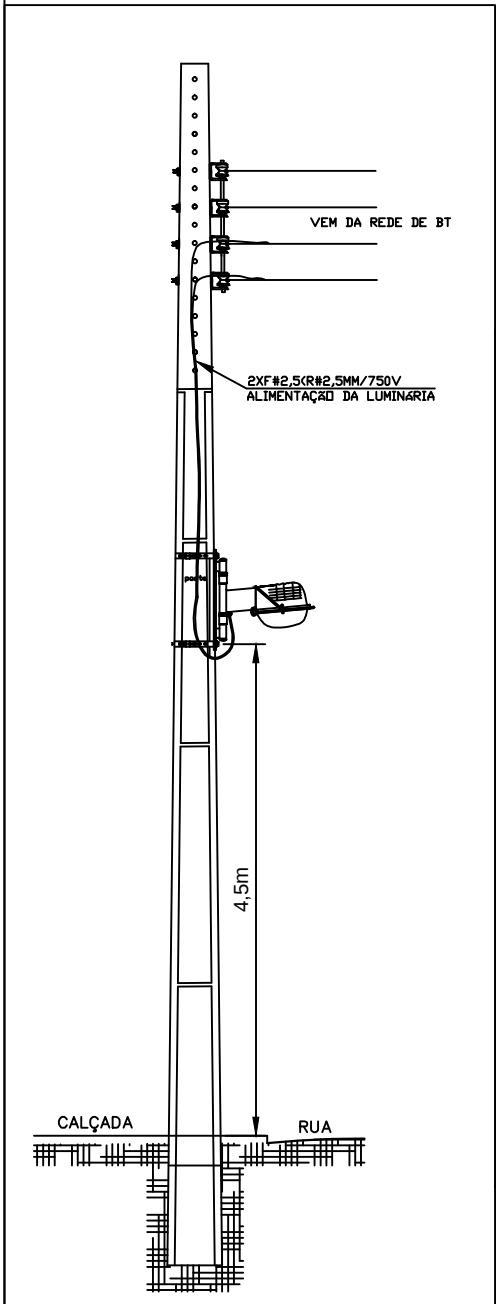
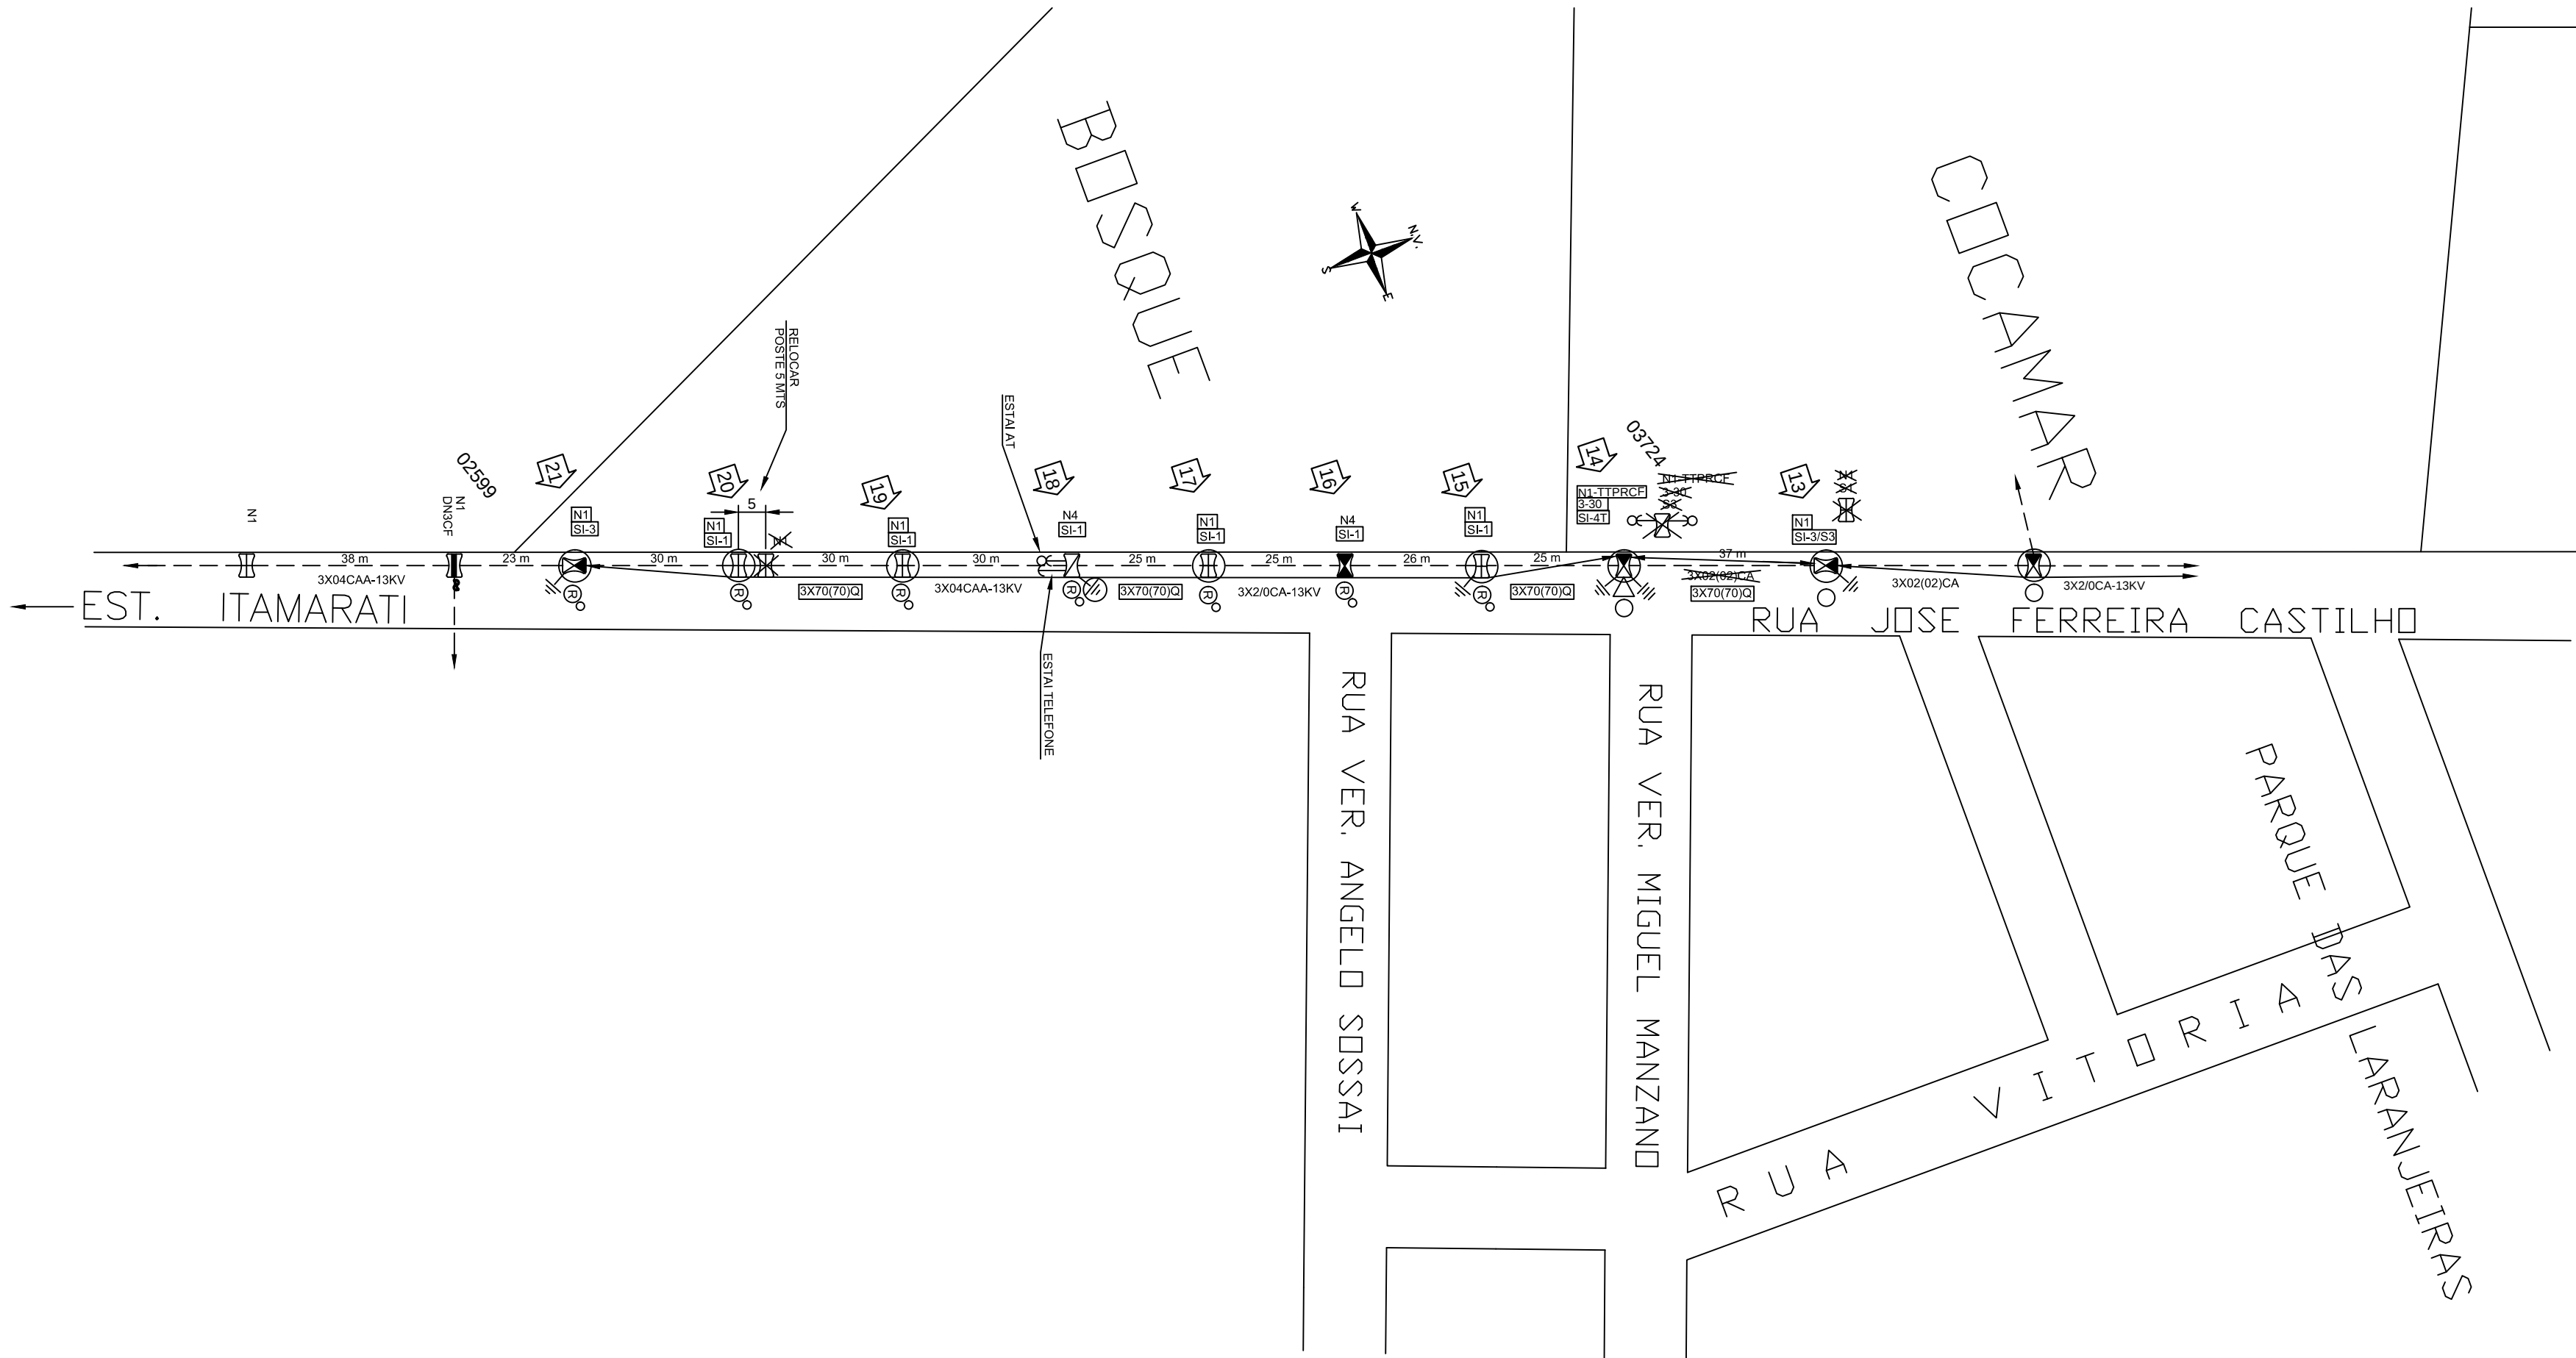
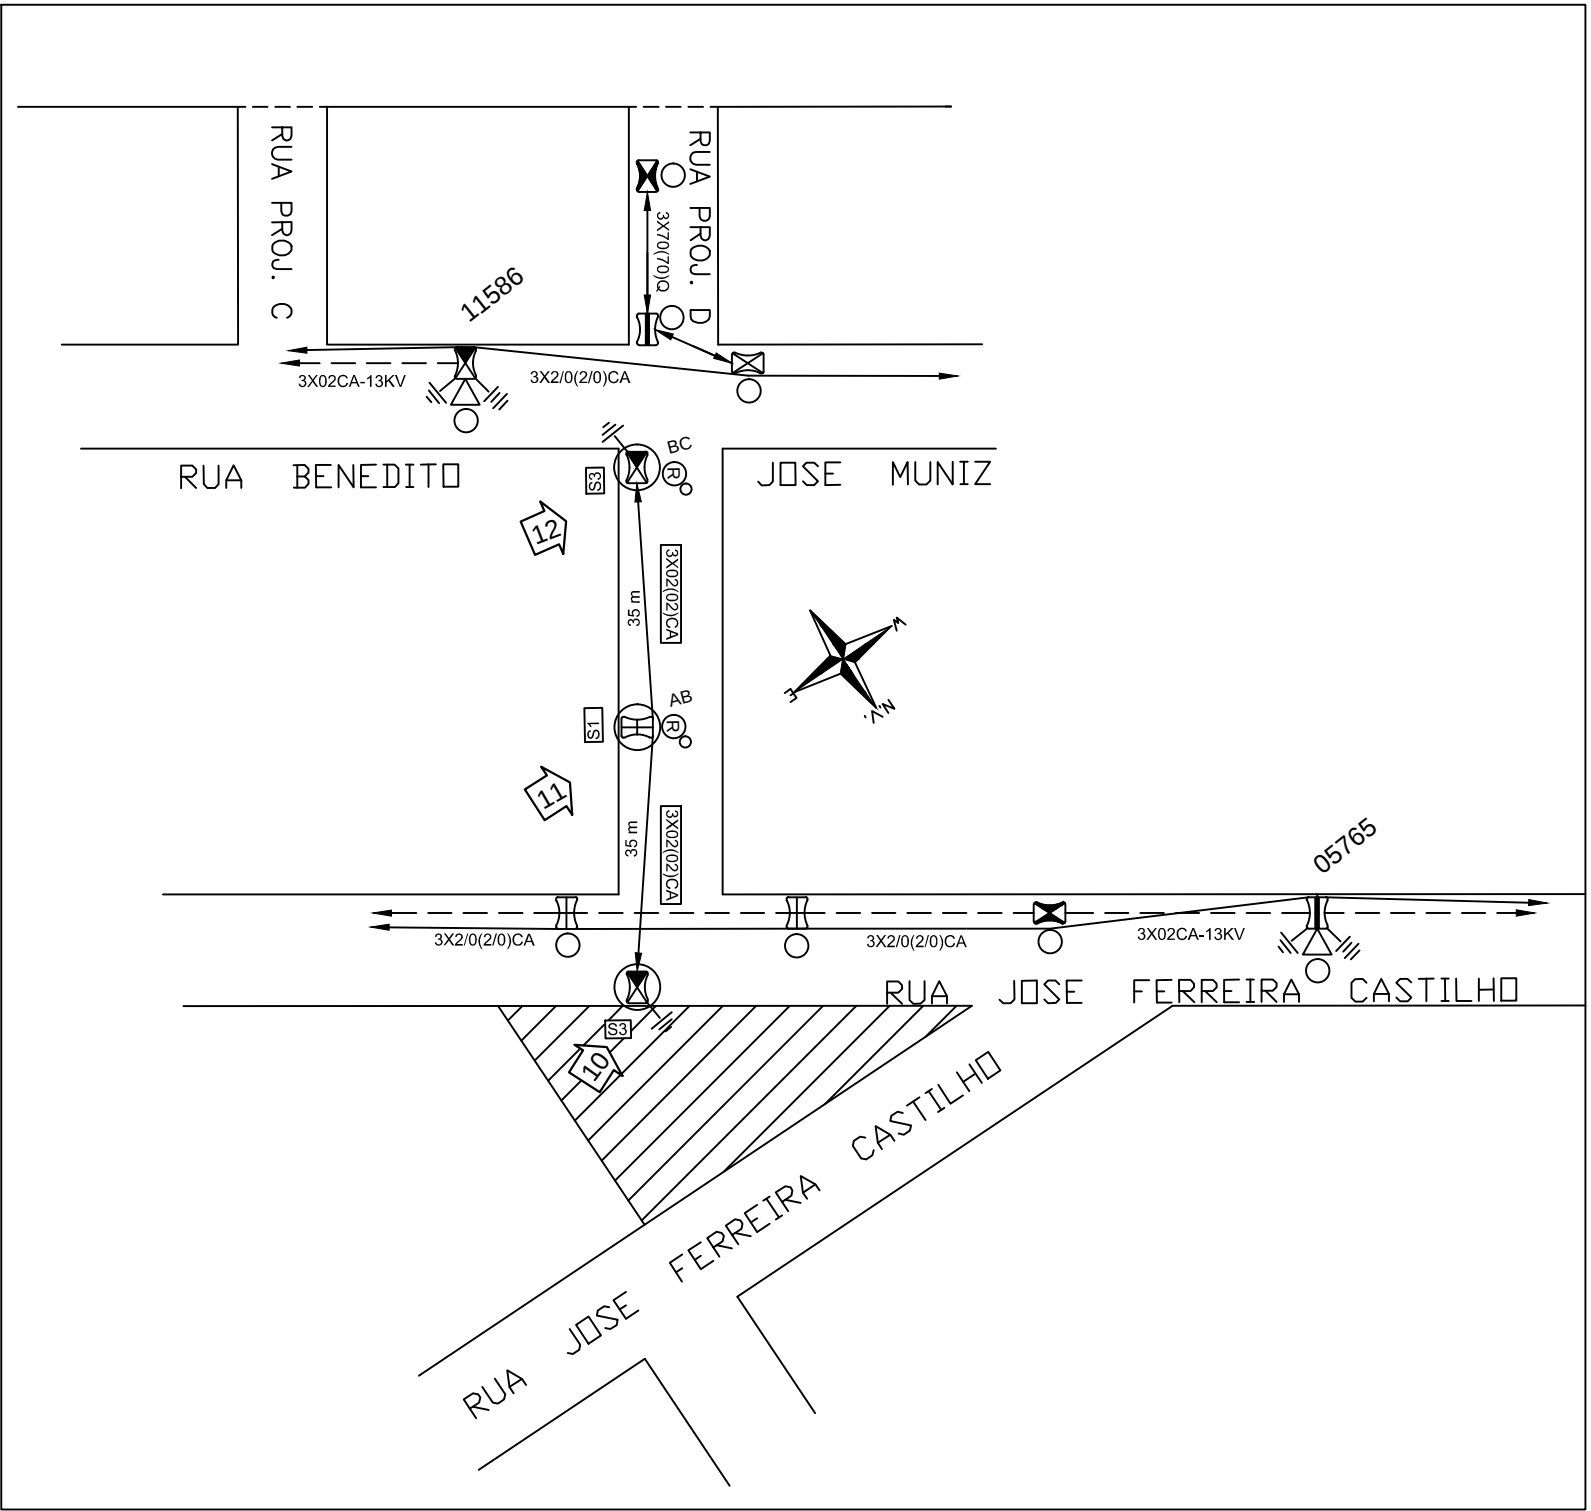
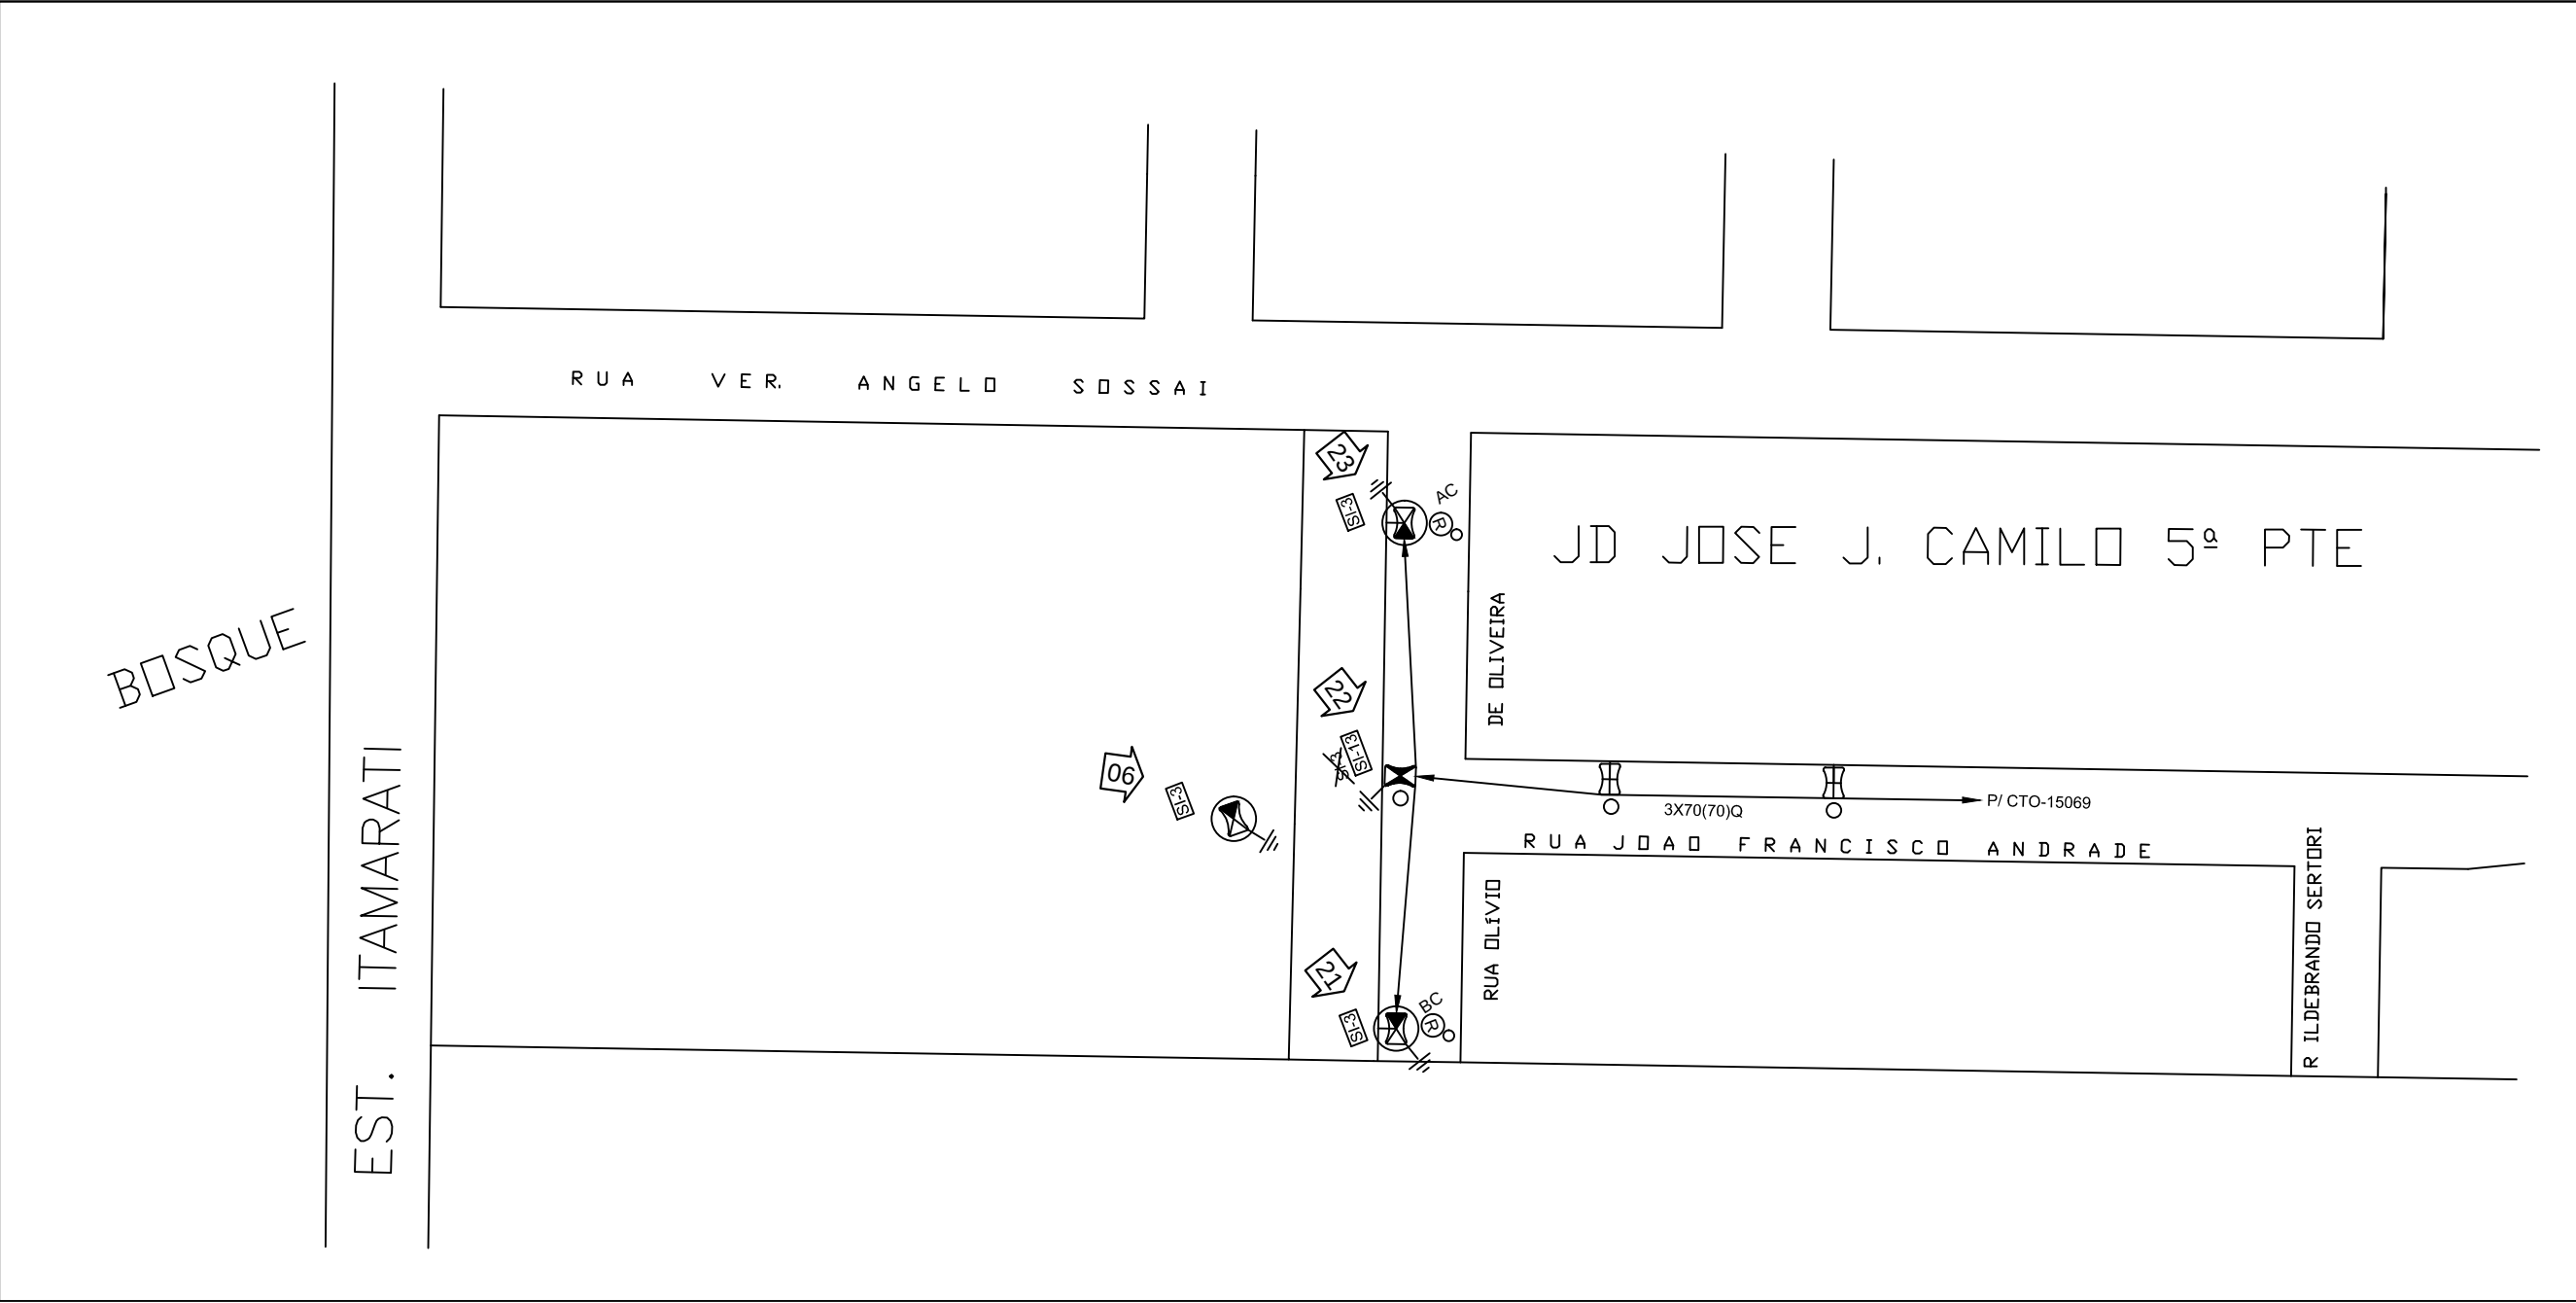


- NOTAS:
- LUMINÁRIAS TIPO REBAIXADAS MODELO RETRÁTIL CANÇÃO, EQUIPADAS C/ LÂMPADAS E REATORES VSO. 150 WATTS;
 - SERÃO ACIONADAS ATRAVÉS DE RELÊ FOTOELÉTRICO MOD. RF-10 A/220V - 1800 VA;
 - SERÃO LIGADAS À REDE DE B.T., POR CABO DE COBRE XLPE DUPLA ISOL. #2,5mm2;
 - NA LIGAÇÃO DAS LUMINÁRIAS MANTER EQUILÍBRIO ENTRE FASES;
 - TODAS AS CONEXÕES SERÃO FEITAS POR CONECTOR TIPO CUNHA E PERFURANTE, DE BITOLAS ADEQUADAS AOS CONDUTORES;
 - O CONDUTOR NEUTRO SERÁ INTERLIGADO POR TODOS OS CIRCUITOS;

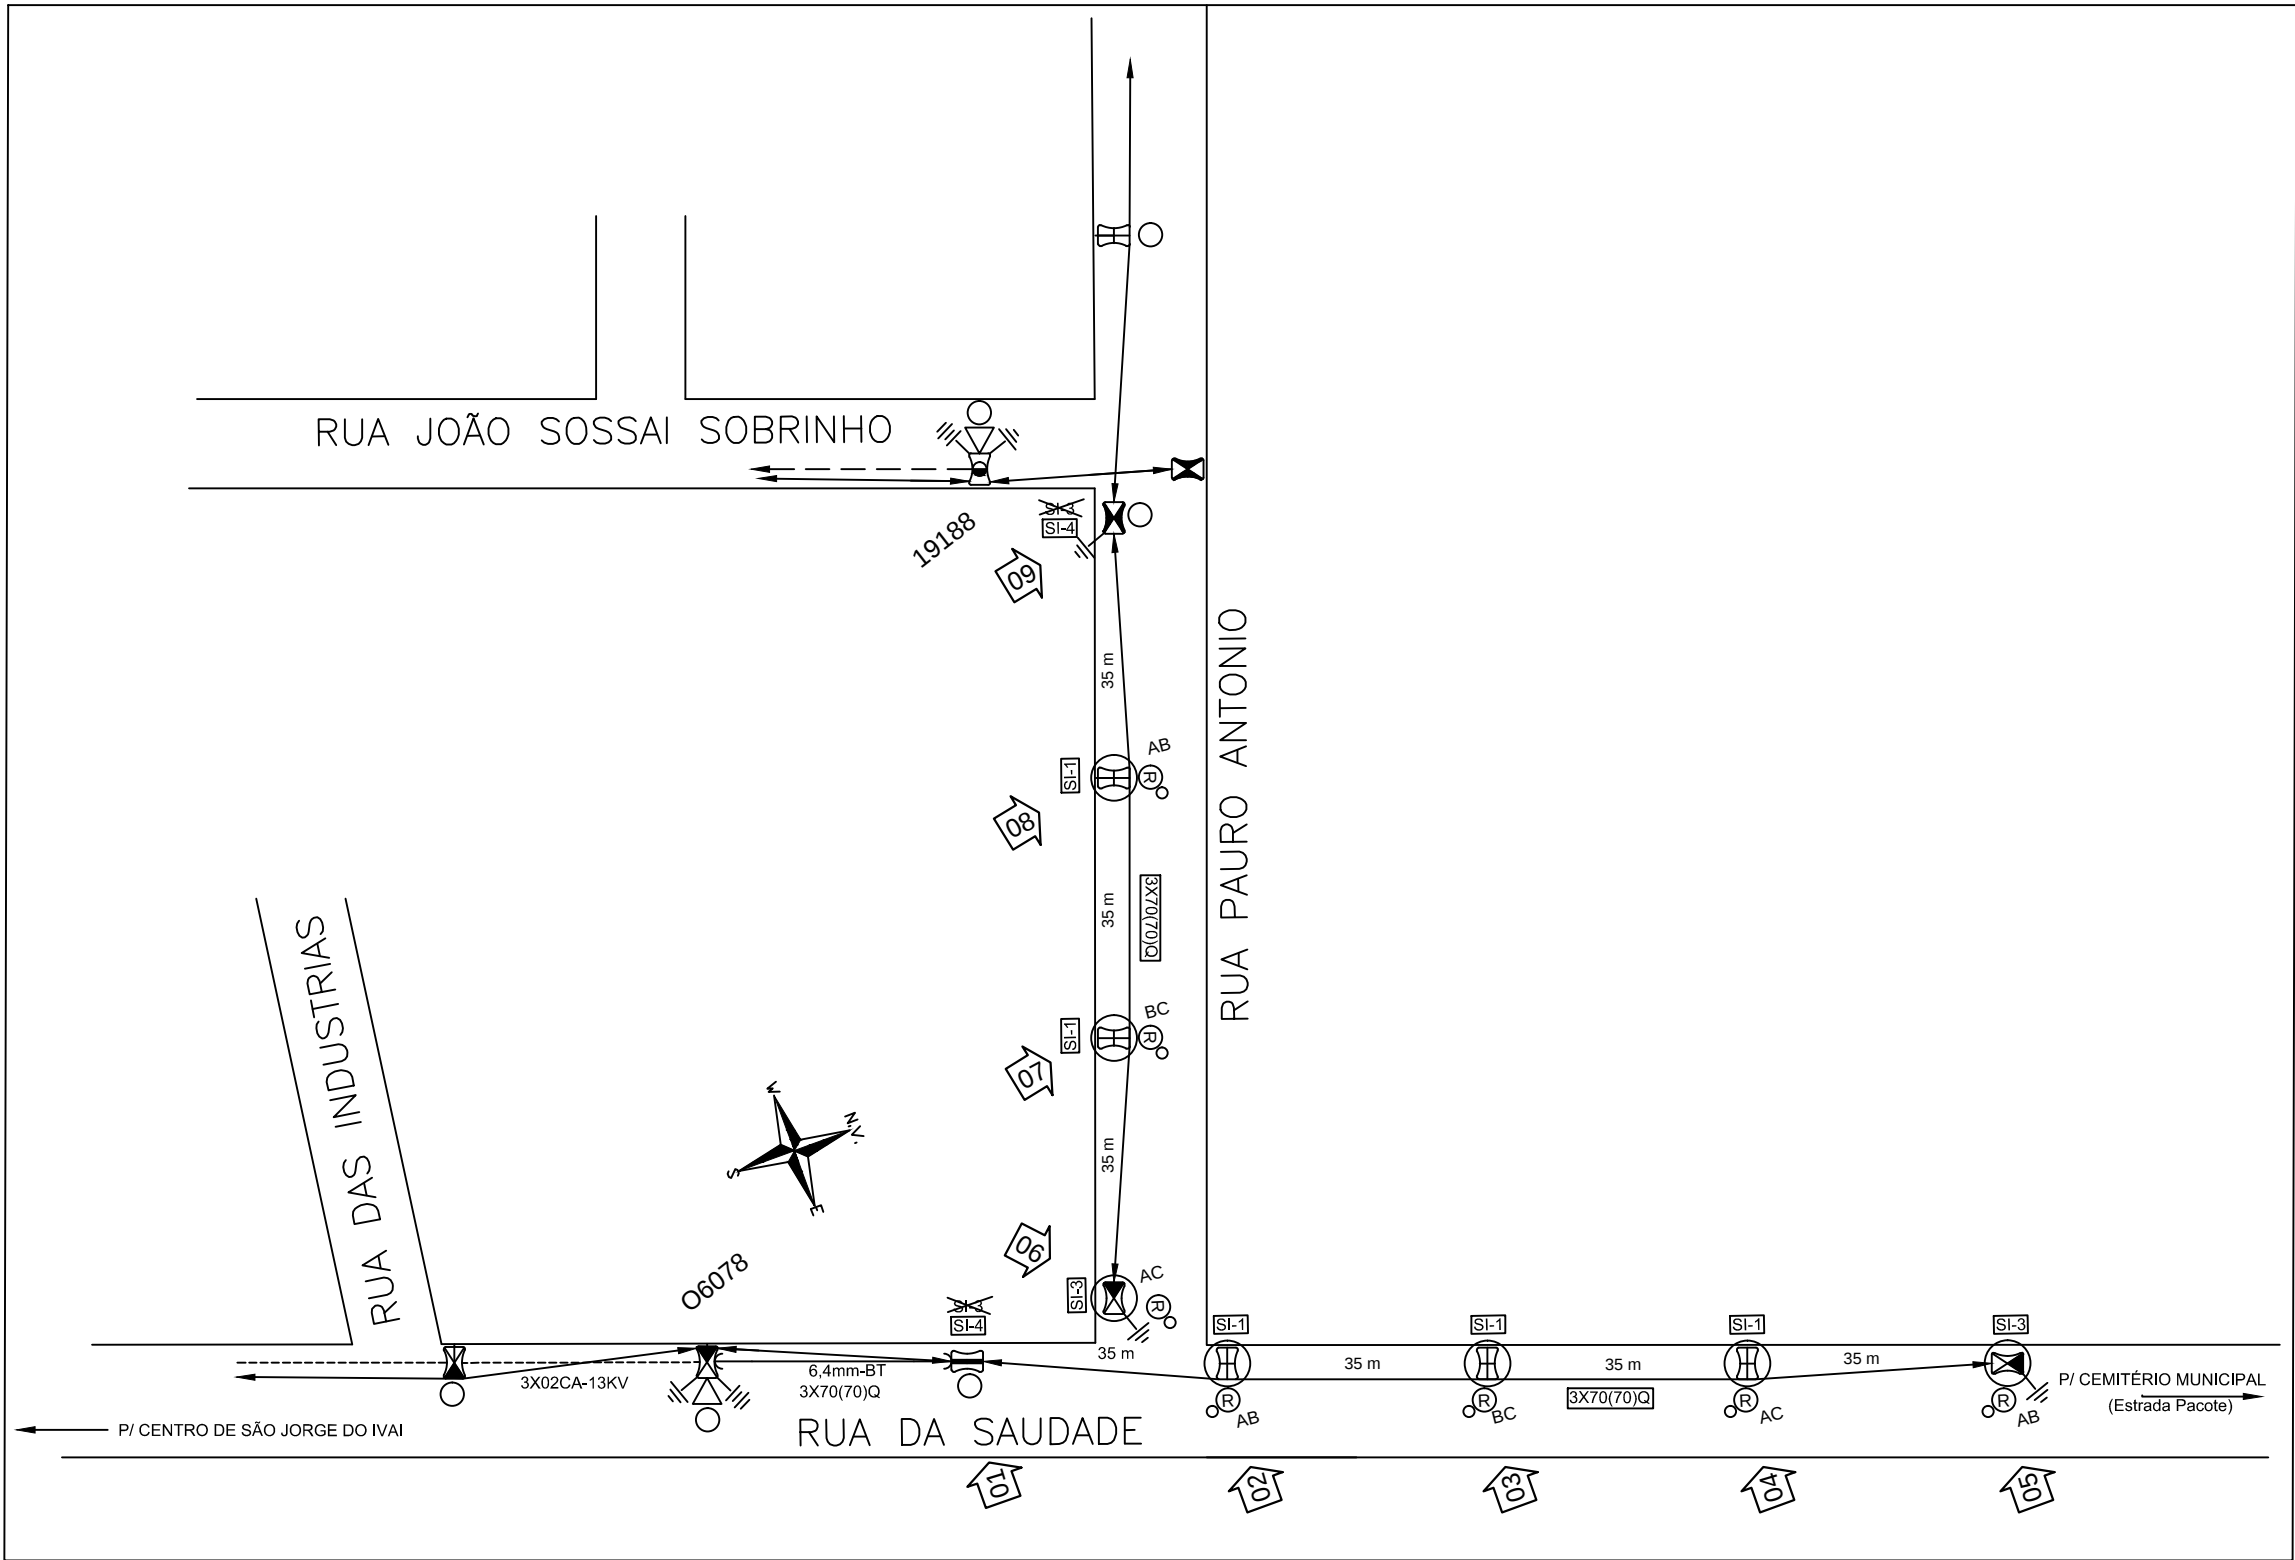

LEGENDA

⑥ LUMINÁRIA EM POLÍETILENO À PROVA DE VANDALISMO, RESISTENTE A IMPACTO, AUTOMATO CONTRA INVERSÃO DE FASES, DEFORMAÇÕES E A TEMPERATURAS ELEVADAS COM 1 LÂMPADA VSO DE 5000 DE 150W/220V A SER INSTALADA.

CIDADE DE SÃO JORGE DO IVAI			
INSTALADORA MARINGÁ		C.B. DE MORAES & CIA LTDA AV. JOSÉ ALVES NENDO, 32 - MARINGÁ-PR FONE 3222 8834	
PROPRIETÁRIO:		REVISÃO	
OBRA: ILUMINAÇÃO PÚBLICA		R-00	
LOCAL: MUNICÍPIO DE SÃO JORGE DO IVAI		ESCALA:	
PROJETISTA JUAREZ		INDICADA	
RESPONSÁVEL TÉCNICO		DATA:	
		02/04/2020	
		F N°:	N° F:
Celso B. Moraes Jr. Eng. Eletricista		01	01
TODAS AS DIMENSÕES DESENVOLVIDAS SOB A RESPONSABILIDADE EM VIGOR			