




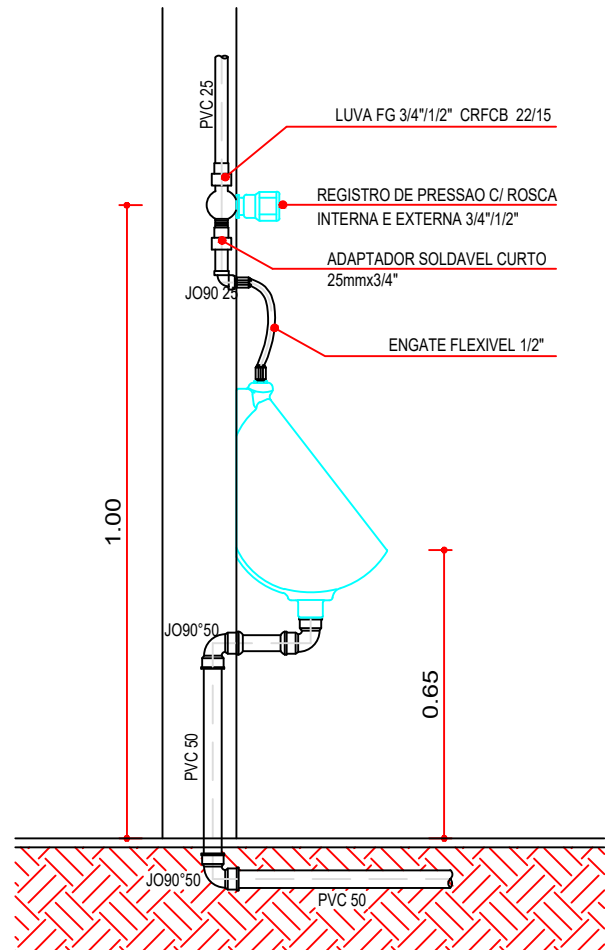


Det./Mictório S/ESCALA

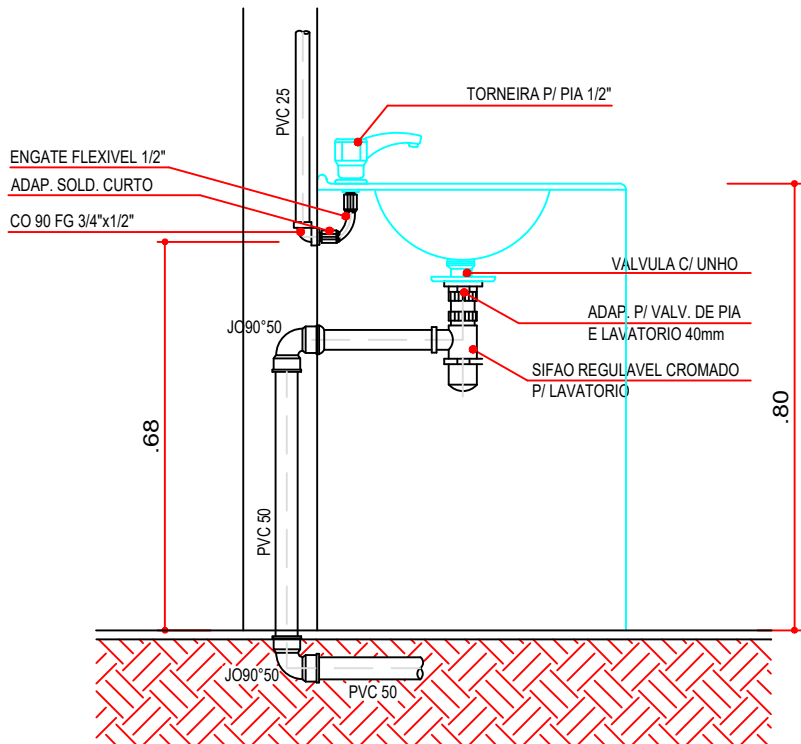


Det./Pia S/ESCALA

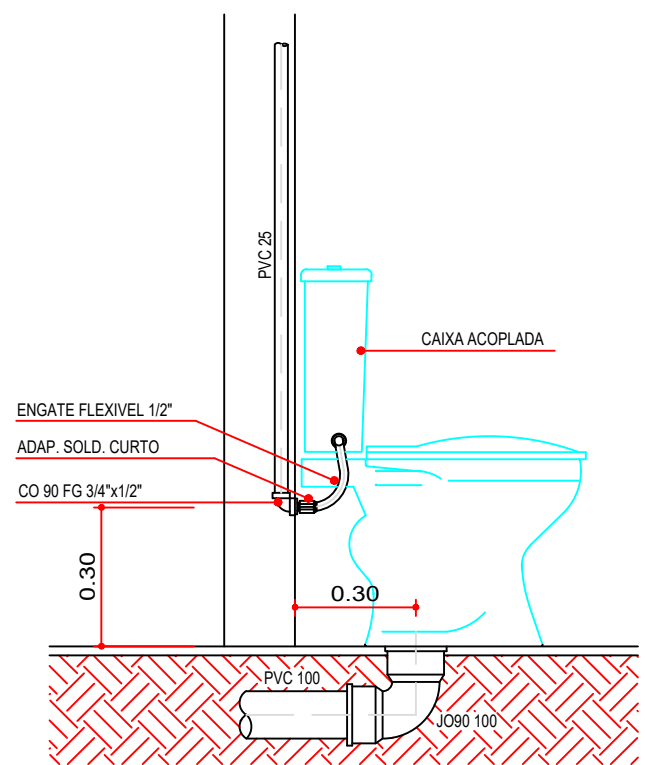


Det./ Vaso Sanitário
c/ Caixa Acoplada S/ESCALA

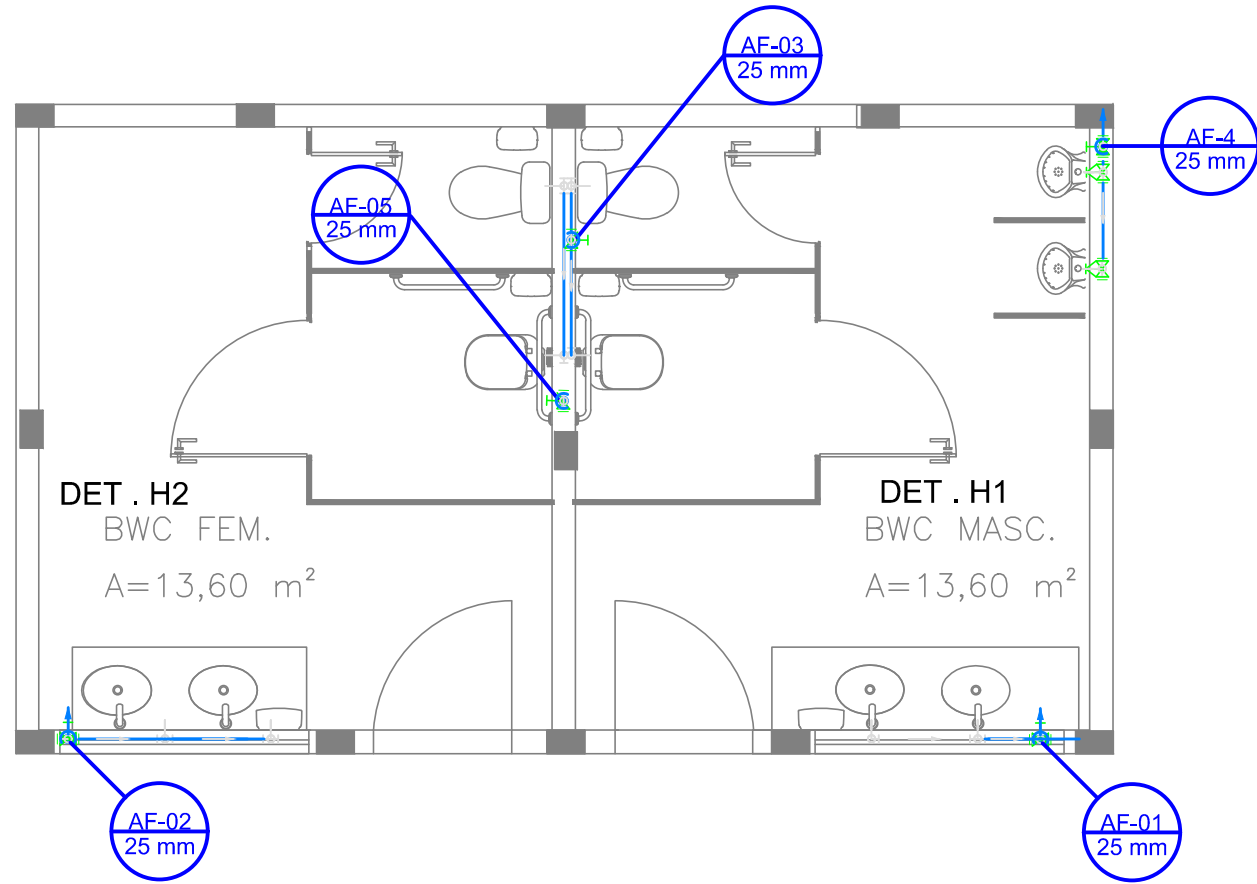

PLANTA
BWC - ÁGUA FRIA
ESCALA 1:50

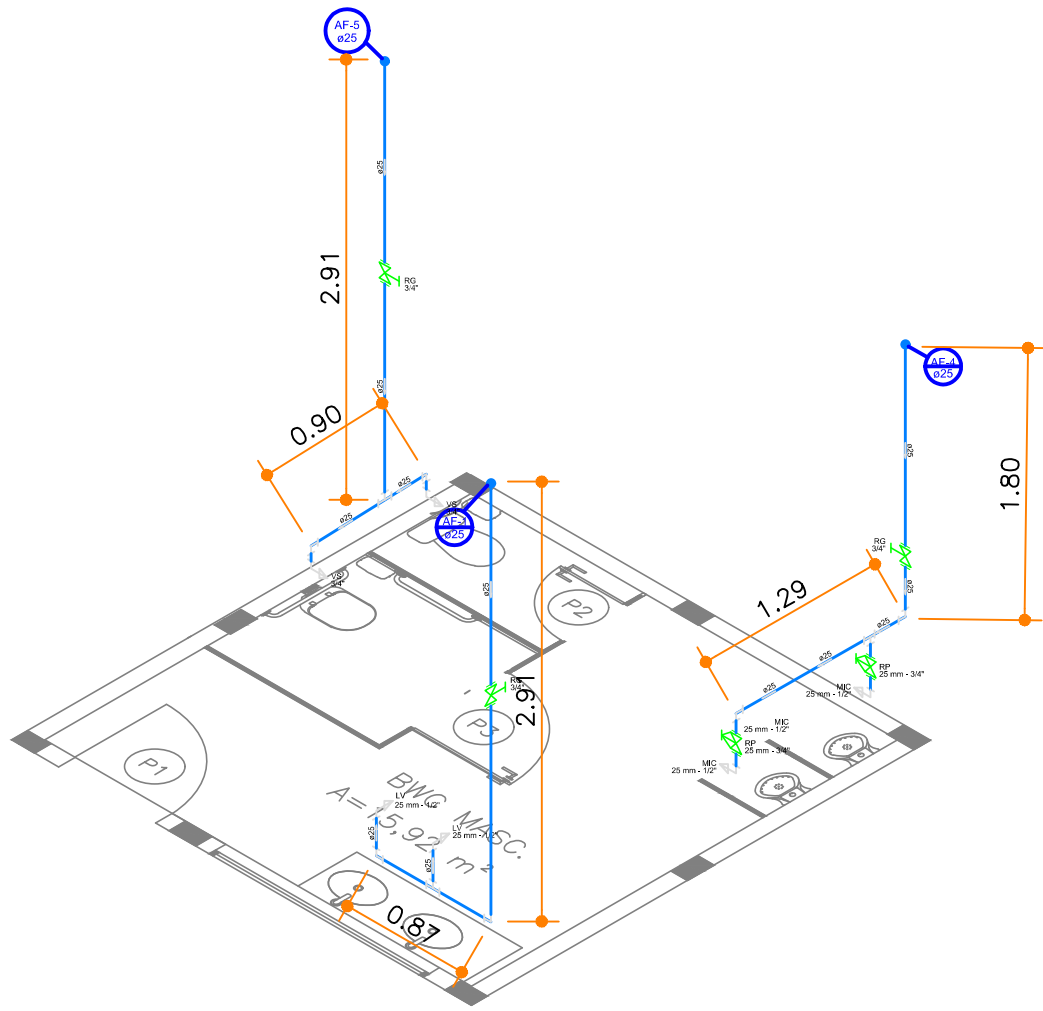

DETALHE H1
ESCALA 1:50

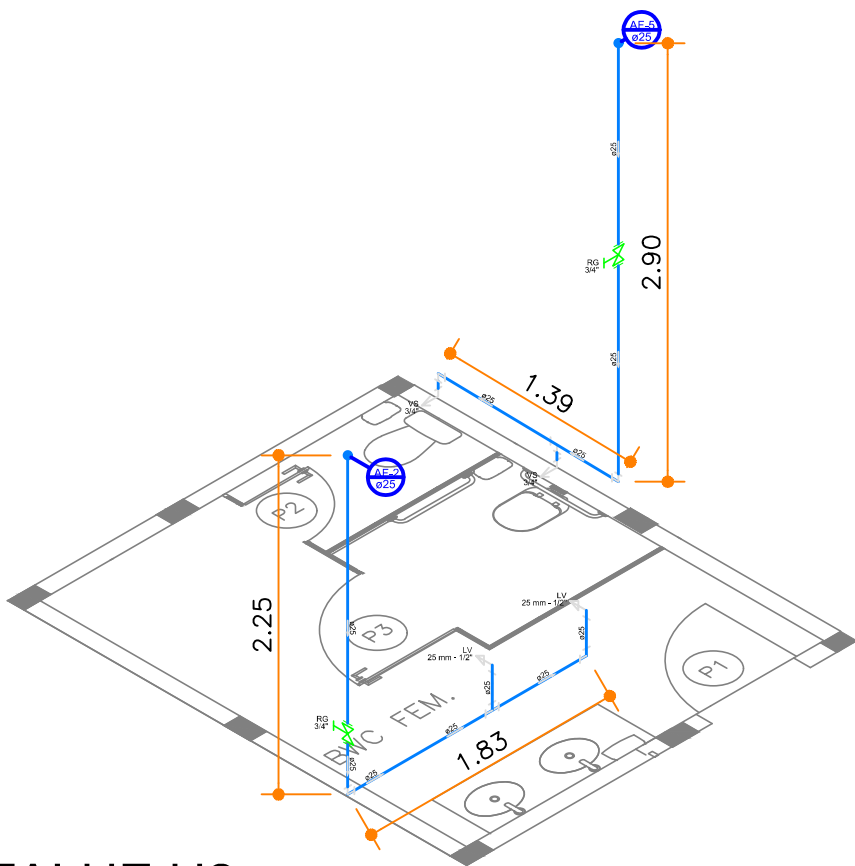

DETALHE H2
ESCALA 1:50

LEGENDA

- RS - RALO SIFONADO
- CS - CAIXA SIFONADA
- RP - REGISTRO DE PRESSÃO
- RG - REGISTRO DE GAVETA
- VH - VALVULA DE DESCARGA
- LV - LAVATÓRIO
- VS - VASO SANITÁRIO
- CH - CHUVEIRO
- AF - ÁGUA FRIA
- AP - ÁGUA PLUVIAL
- TN - TORNEIRA
- CE - CAIXA DE INSPEÇÃO ESGOTO
- CG - CAIXA DE GORDURA
- CAG - CAIXA DE ÁGUAS PLUVIAIS
- ÁGUA FRIA - TUBULAÇÃO DE PVC
- ESGOTO / ÁGUA PLUVIAL - TUBULAÇÃO DE PVC

Lista de Materiais	
Aparelho	
Mictório de Descarga Descontínua 1/2"	2 pç
Torneira de lavatório 25 mm - 1/2"	4 pç
Vaso Sanitário c/ cx. acoplada 1/2"	3 pç
Vaso Sanitário 1/2"	2 pç
Valvula para Mictório 1/2"	2 pç
Metais	
Registro de pressão c/ canopla cromada 3/4"	3 pç
Registro de Gaveta 3/4"	4 pç
PVC Acessórios	
Bolsa de ligação p/ vaso sanitário 1.1/2"	4 pç
Engate flexível cobre cromado com canopla 1/2 - 30cm	4 pç
PVC misto soldável	
Joelho de redução soldável c/ rosca 25 mm - 1/2"	10 pç
Luva soldável c/ rosca 25 mm - 3/4"	10 pç
PVC rígido soldável	
Adapt sold. curto c/bolsa+rosca p registro 25 mm - 3/4"	6 pç
Joelho 90° soldável 25 mm	25 pç
Luva soldável 25 mm	20 pç
Tubos 25 mm	90.00 m
Tê 90 soldável 25 mm	17 pç
PVC soldável azul c/ bucha latão	
Joelho de redução 90° soldável com bucha de latão 25 mm- 1/2"	8 pç

PRANCHAS	
ASSUNTO	PROJETOS COMPLEMENTARES ÁGUA FRIA
01/02	
OBRA	CONSTRUÇÃO DEDIFICAÇÃO EM ALVENARIA - BWC ESTÁDIO MUNICIPAL DR. ANTONIO PEREIRA LIMA
LOCAL	QUADRA - LOTE - RUA BENEDITO DESIDÉRIO SANTA MARIANA - PR.
PROPRIETÁRIO	PREFEITURA MUNICIPAL DE SANTA MARIANA ADMINISTRAÇÃO JORGE RODRIGUES NUNES
SITUAÇÃO S/ ESCALA	DECLARO QUE A APROVAÇÃO DO PROJETO, NÃO IMPLICA NO RECO- NHECIMENTO POR PARTE DA PREFEITURA DO DIREITO DE PROPRIE- DADE DO TERRENO
VER PRANCHAS A01	
ÁREAS M2	
VER PRANCHAS A01	AUTOR DO PROJETO GUSTAVO DE PAULA SPAGOLLA ENG. CIVIL CREA 152.634-D PORTARIA 041/2017
	RESPONSÁVEL TÉCNICO GUSTAVO DE PAULA SPAGOLLA ENG. CIVIL CREA 152.634-D PORTARIA 041/2017