

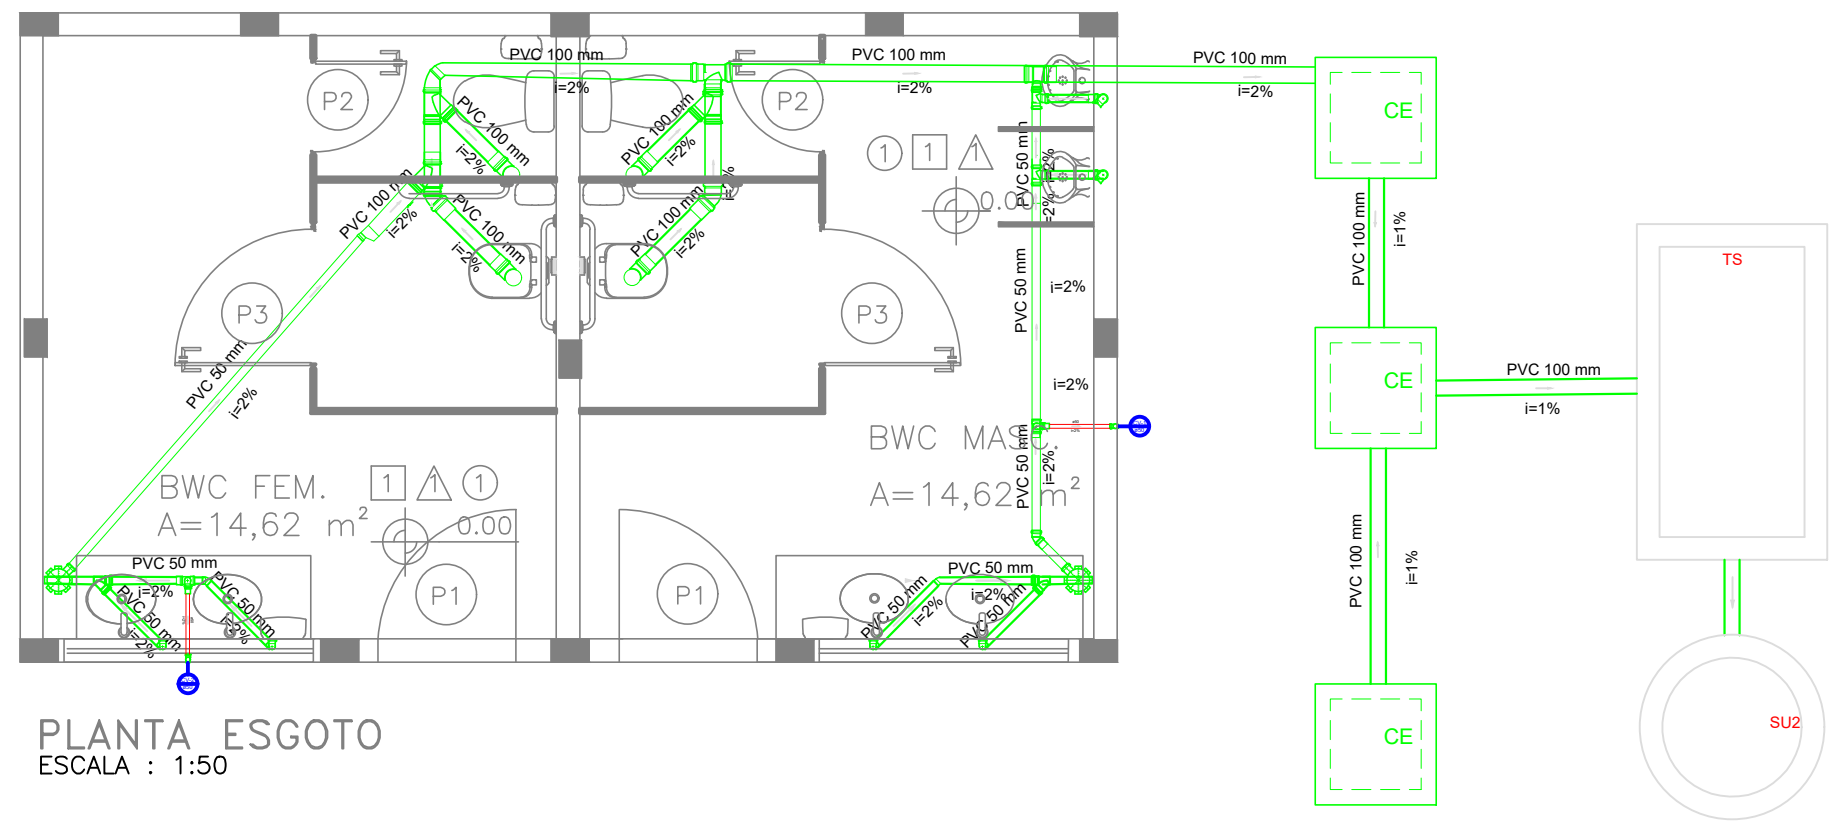
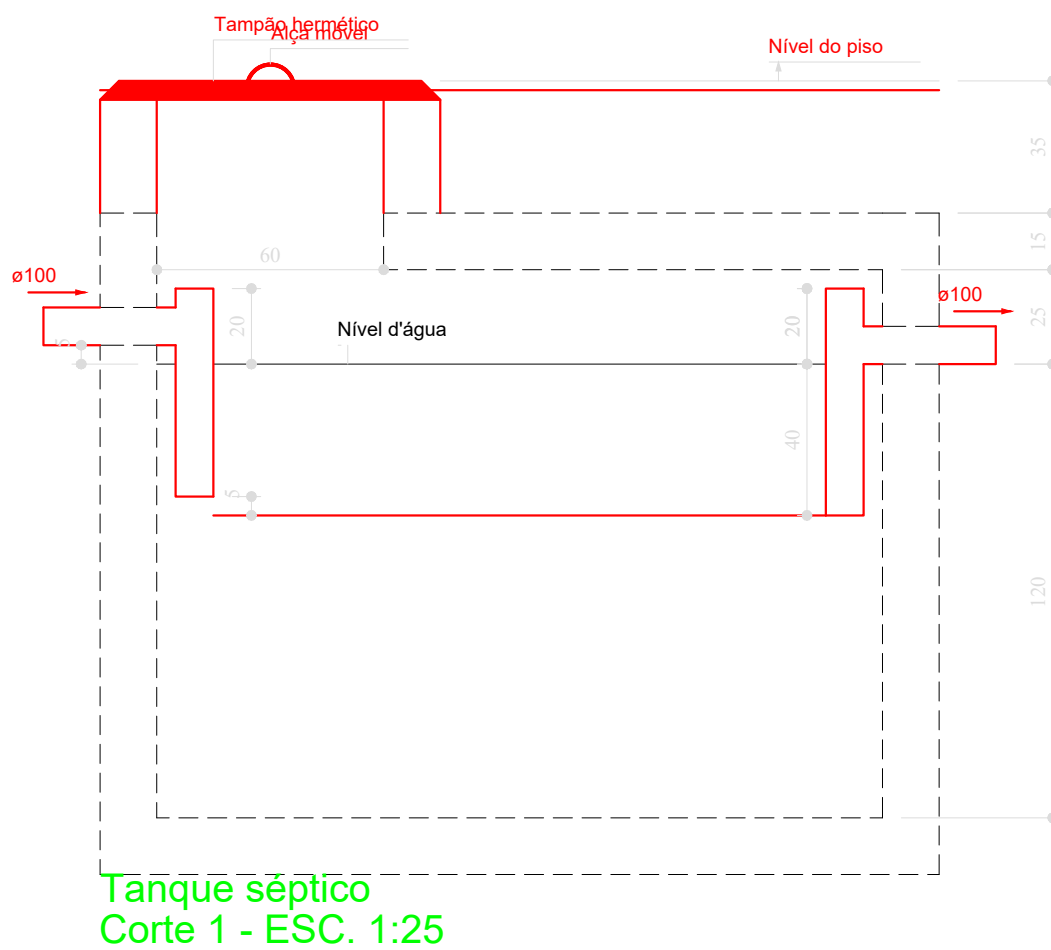
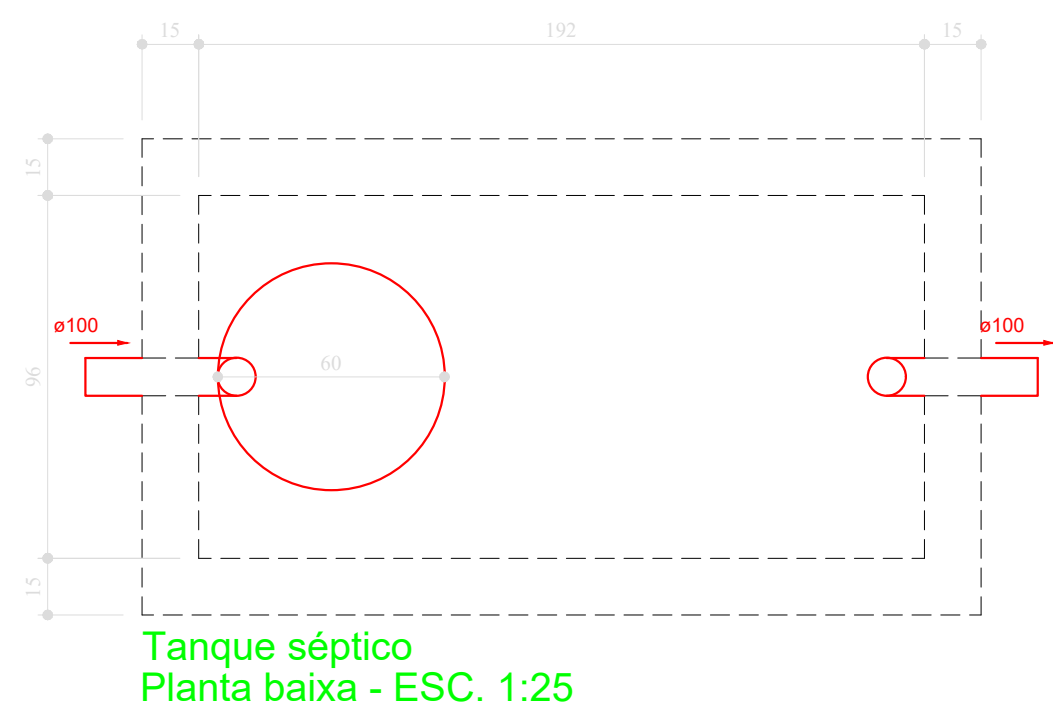
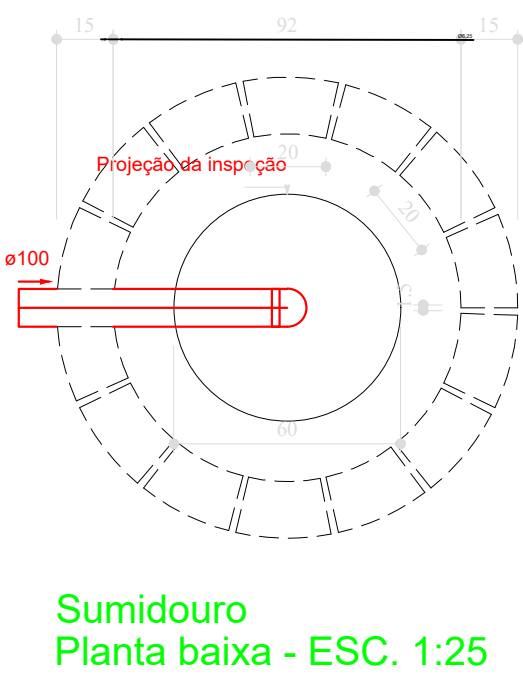
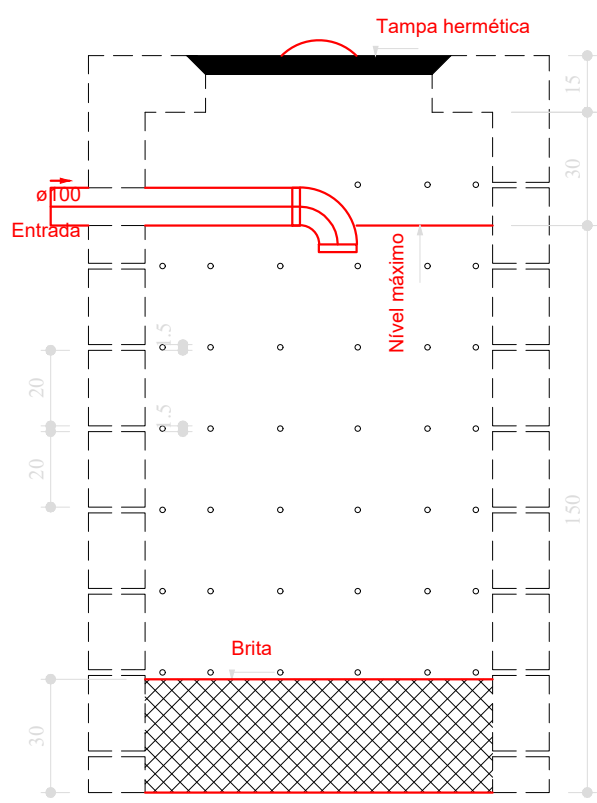


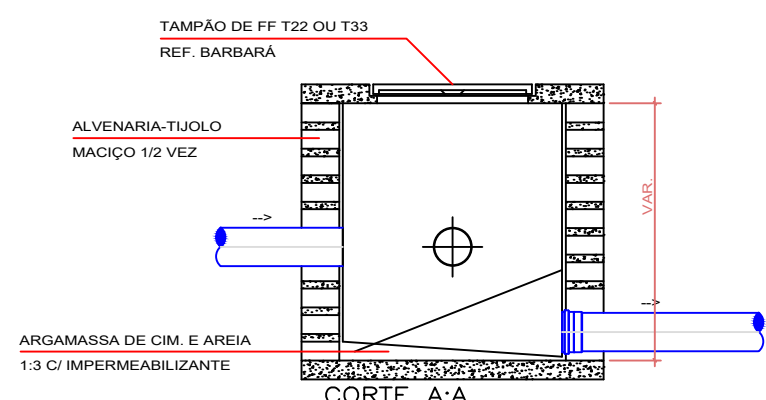

- LEGENDA**
- RS - RALO SIFONADO
 - CS - CAIXA SIFONADA
 - RP - REGISTRO DE PRESSÃO
 - RG - REGISTRO DE GAVETA
 - VH - VALVULA DE DESCARGA
 - LV - LAVATÓRIO
 - VS - VASO SANITÁRIO
 - CH - CHUVEIRO
 - AF - ÁGUA FRIA
 - AP - ÁGUA PLUVIAL
 - TN - TORNEIRA
 - CE - CAIXA DE INSPEÇÃO ESGOTO
 - CG - CAIXA DE GORDURA
 - CAG - CAIXA DE AGUAS PLUVIAIS
 - ÁGUA FRIA - TUBULAÇÃO DE PVC
 - ESGOTO / ÁGUA PLUVIAL - TUBULAÇÃO DE PVC

Lista de Materiais	
Caixas de Passagem	
Caixa de inspeção esgoto simples CE: Ø900 mm	3 pç
PVC Acessórios	
Caixa sifonada 100-100/50	2 pç
Sifão de copa pr. lavatório 1" - 1,1/2"	6 pç
Adaptador pr. vaso sanitário 1,1/4" - 2"	5 pç
Sifão sanitário pr. Microsifão 1,1/4" - 2"	4 pç
Valvula pr. lavatório 1"	6 pç
PVC Esgoto	
Curva 45 longa 50 mm	4 pç
Curva 90 curta 100 mm	6 pç
100 mm	6 pç
Joelho 45 100 mm	2 pç
50 mm	10 pç
Joelho 90 100 mm	2 pç
50 mm	20 pç
Junção simples 100 mm - 100 mm	3 pç
50 mm - 50 mm	3 pç
redução Exocêntrica 100 mm - 50 mm	1 pç
Linha simples	
100 mm	
50 mm	
Tubo PVC pontal-bola c/ vinco 50 mm - 2"	3,00 m
Tubo rígido c/ pontal-lisa 100 mm - 4"	14,85 m
50 mm - 2"	14,00 m
Tb sanitário	
50 mm - Ø5 mm	40 pç
Unidades de Tratamento	
Água	
Ferro	2 pç
Argamassa	
Argamassa	0,97 m³
Brita	
nº3	1,33 m³
Concreto	2,97 m³
Tampa	4 pç
Hermética	
Tipos	
Furado	210 pç

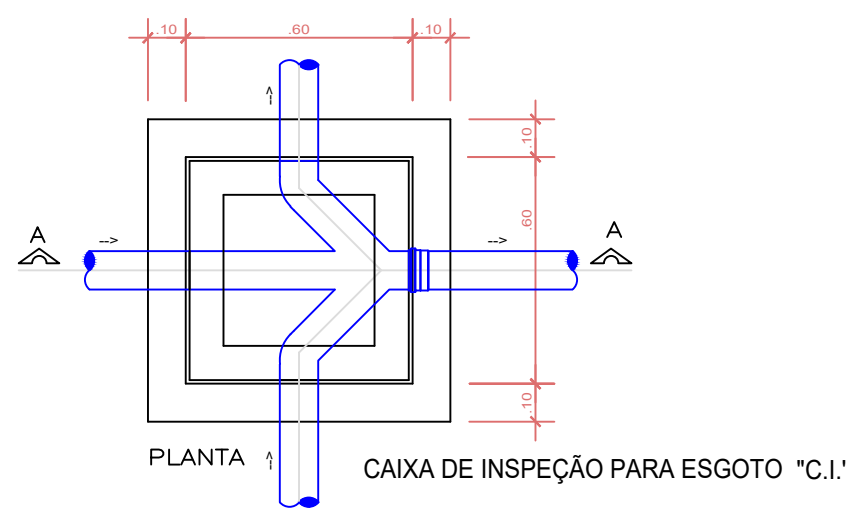

ASSUNTO	PRANCHA
PROJETO ESGOTO	ÚNICA
OBRA	
EDIFICAÇÃO EM ALVENARIA - BANHEIROS	
ESTÁDIO MUNICIPAL ANTÔNIO PEREIRA LIMA	
LOCAL	
QUADRA - LOTE - RUA BENEDITO DESIDÉRIO	
SANTA MARIANA - PR.	
PROPRIETÁRIO	
PREFEITURA MUNICIPAL DE SANTA MARIANA	
ADMINISTRAÇÃO JORGE RODRIGUES NUNES	
SITUAÇÃO S/ ESCALA	
VER PRANCHA A01	DECLARO QUE A APROVAÇÃO DO PROJETO, NÃO IMPLICA NO RECONHECIMENTO POR PARTE DA PREFEITURA DO DIREITO DE PROPRIEDADE DO TERRENO
PROPRIETÁRIO	
PREFEITURA MUNICIPAL DE SANTA MARIANA	
AUTOR DO PROJETO	
GUSTAVO DE PAULA SPAGOLLA - ENG. CIVIL	
CREA 152.6340/PR - PORTARIA 041/2017	
RESPONSÁVEL TÉCNICO	
GUSTAVO DE PAULA SPAGOLLA - ENG. CIVIL	
CREA 152.6340/PR - PORTARIA 041/2017	