





IMAGEM FRONTAL ILUSTRATIVA – ESTÁDIO MUNICIPAL
SEM ESCALA



IMAGEM 01 – VISTA AÉREA ILUSTRATIVA – ESTÁDIO MUNICIPAL
SEM ESCALA

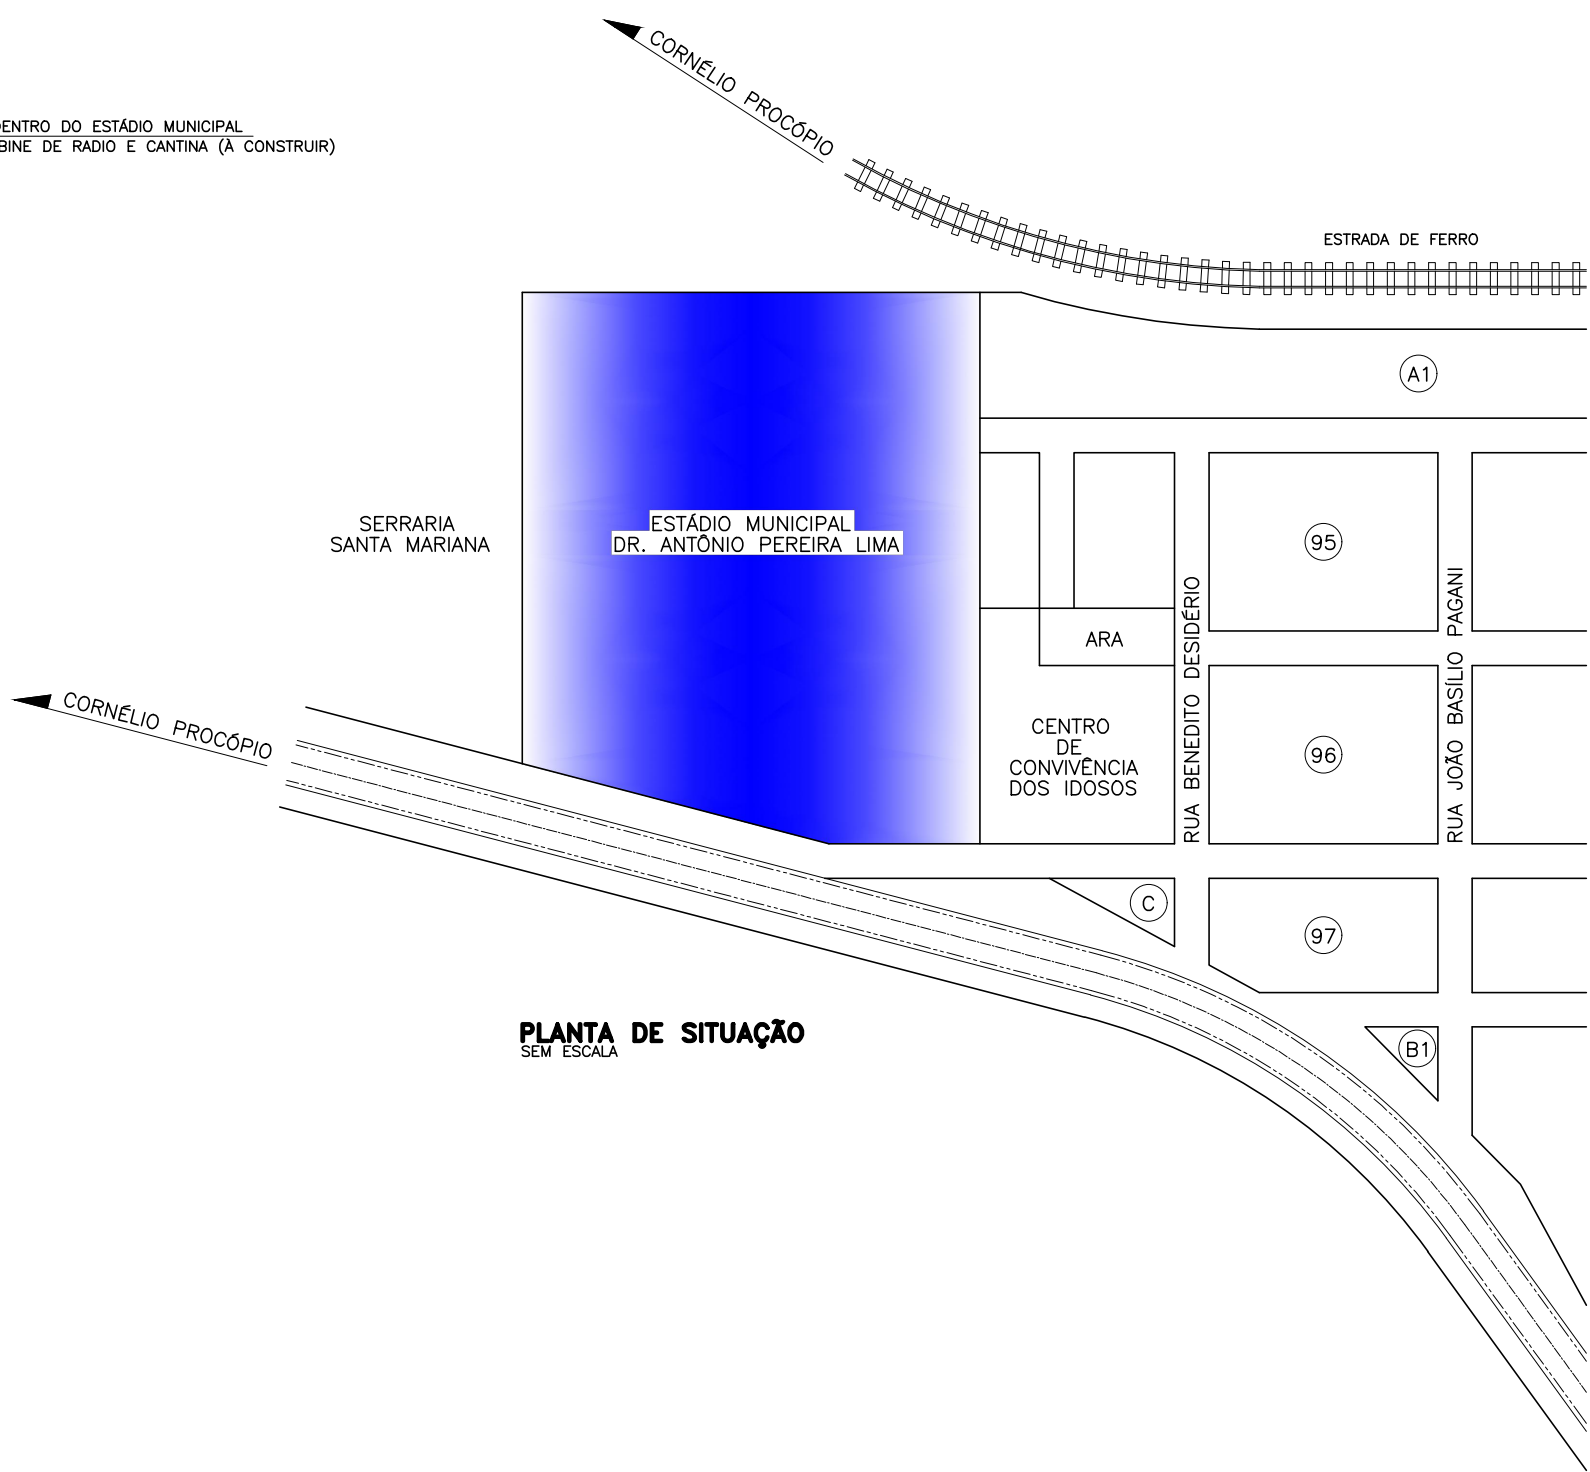

PLANTA DE SITUAÇÃO
SEM ESCALA

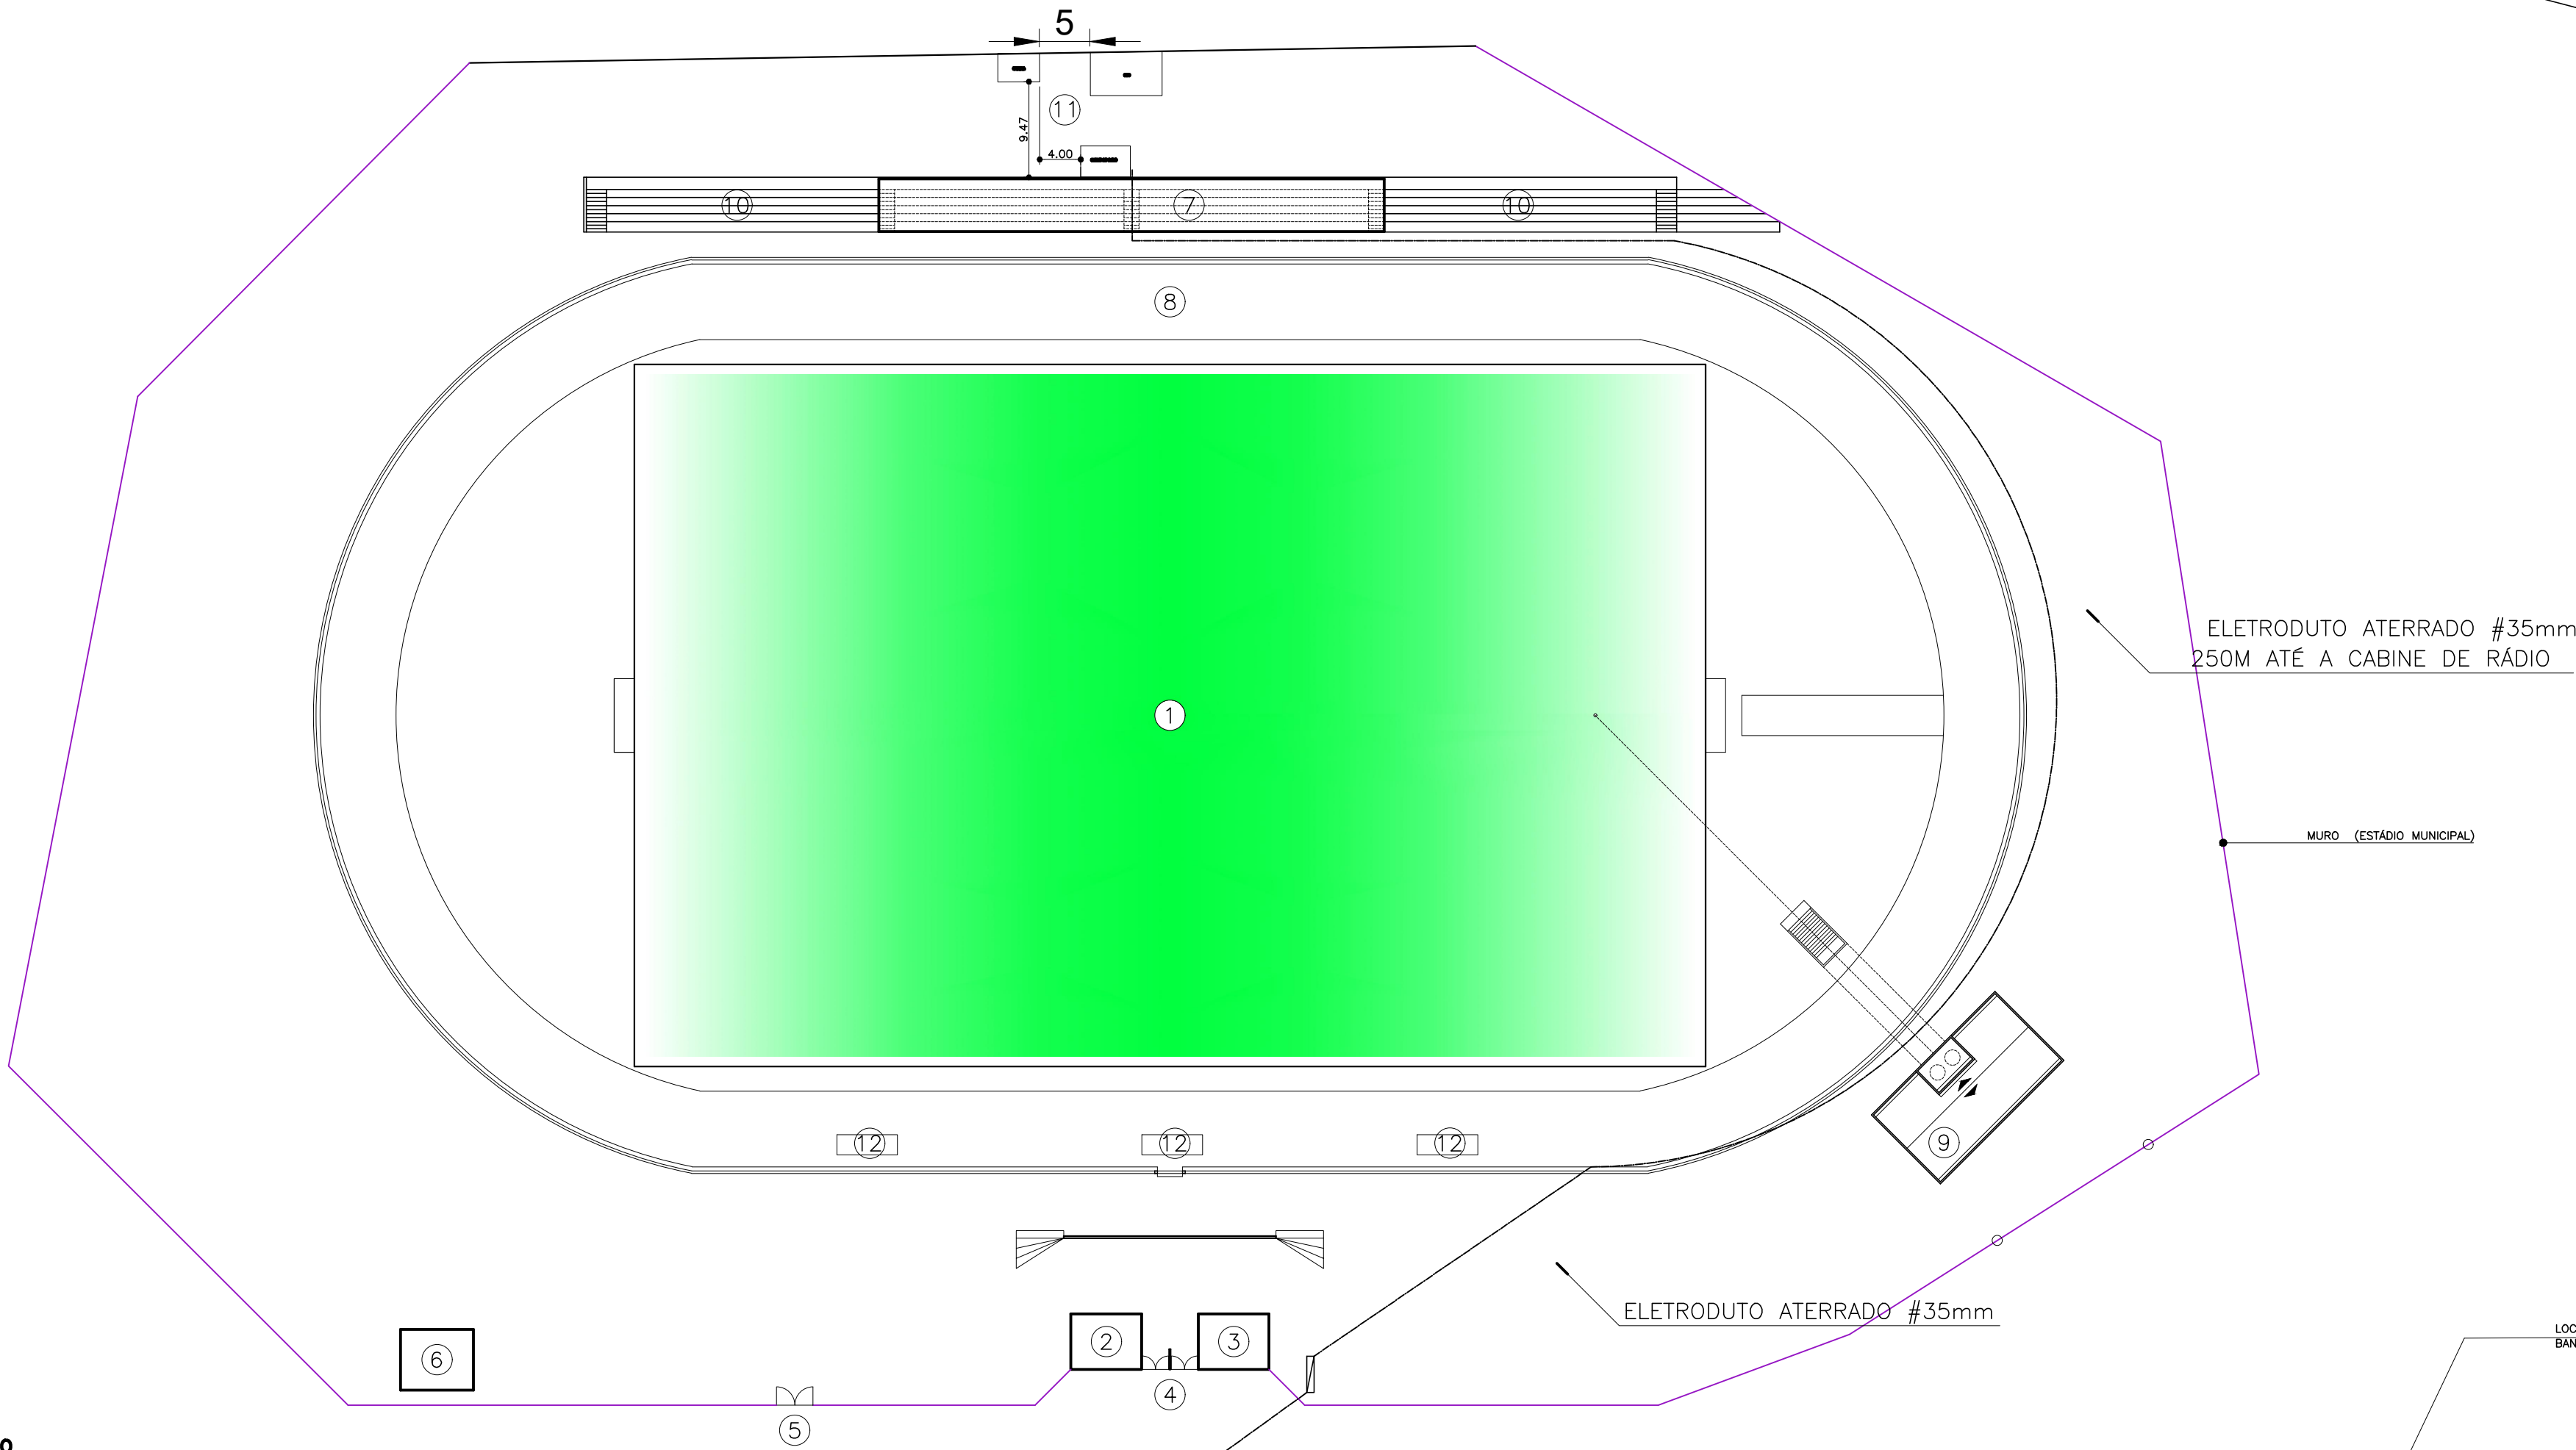

PLANTA DE LOCAÇÃO
ESCALA : 1:500

LEGENDA :	
①	CAMPO DE FUTEBOL
②	ADMINISTRAÇÃO
③	BILHETERIA
④	PORTÃO DE ACESSO AO PÚBLICO
⑤	PORTÃO DE ACESSO SERVIÇOS
⑥	RESIDÊNCIA CASEIRO
⑦	ARQUIBANCADA COBERTA
⑧	PISTA DE ATLETISMO
⑨	VESTIÁRIOS
⑩	ARQUIBANCADA DESCOBERTA
⑪	BANHEIROS, CABINE DE RADIO E CANTINA (A CONSTRUIR)
⑫	BANCO DE RESERVAS (A CONSTRUIR)



IMAGEM 02 – VISTA AÉREA ILUSTRATIVA – ESTÁDIO MUNICIPAL
SEM ESCALA

PRINCHA	
ASSUNTO	01/02
PROJETO ARQUITETÔNICO PLANTA DE LOCAÇÃO E SITUAÇÃO	
OBRA	
EDIFICAÇÃO EM ALVENARIA – BANHEIROS E CANTINA ESTÁDIO MUNICIPAL DR. ANTONIO PEREIRA LIMA	
LOCAL	
QUADRA – LOTE – RUA BENEDITO DESIDÉRIO SANTA MARIANA – PR.	
PROPRIETÁRIO	
PREFEITURA MUNICIPAL DE SANTA MARIANA ADMINISTRAÇÃO JORGE RODRIGUES NUNES	
SITUAÇÃO S/ ESCALA	
VER ACIMA	DECLARO QUE A APROVAÇÃO DO PROJETO, NÃO IMPLICA NO RECO- NHECIMENTO POR PARTE DA PREFEITURA DO DIREITO DE PROPRIE- DADE DO TERRENO
ÁREAS M2	
VER PRINCHA 01/02	
AUTOR DO PROJETO: GUSTAVO DE PAULA SPAGOLLA ENG. CIVIL CREA 152.634–D PORTARIA 041/2017	
RESPONSÁVEL TÉCNICO: GUSTAVO DE PAULA SPAGOLLA ENG. CIVIL CREA 152.634–D PORTARIA 041/2017	