



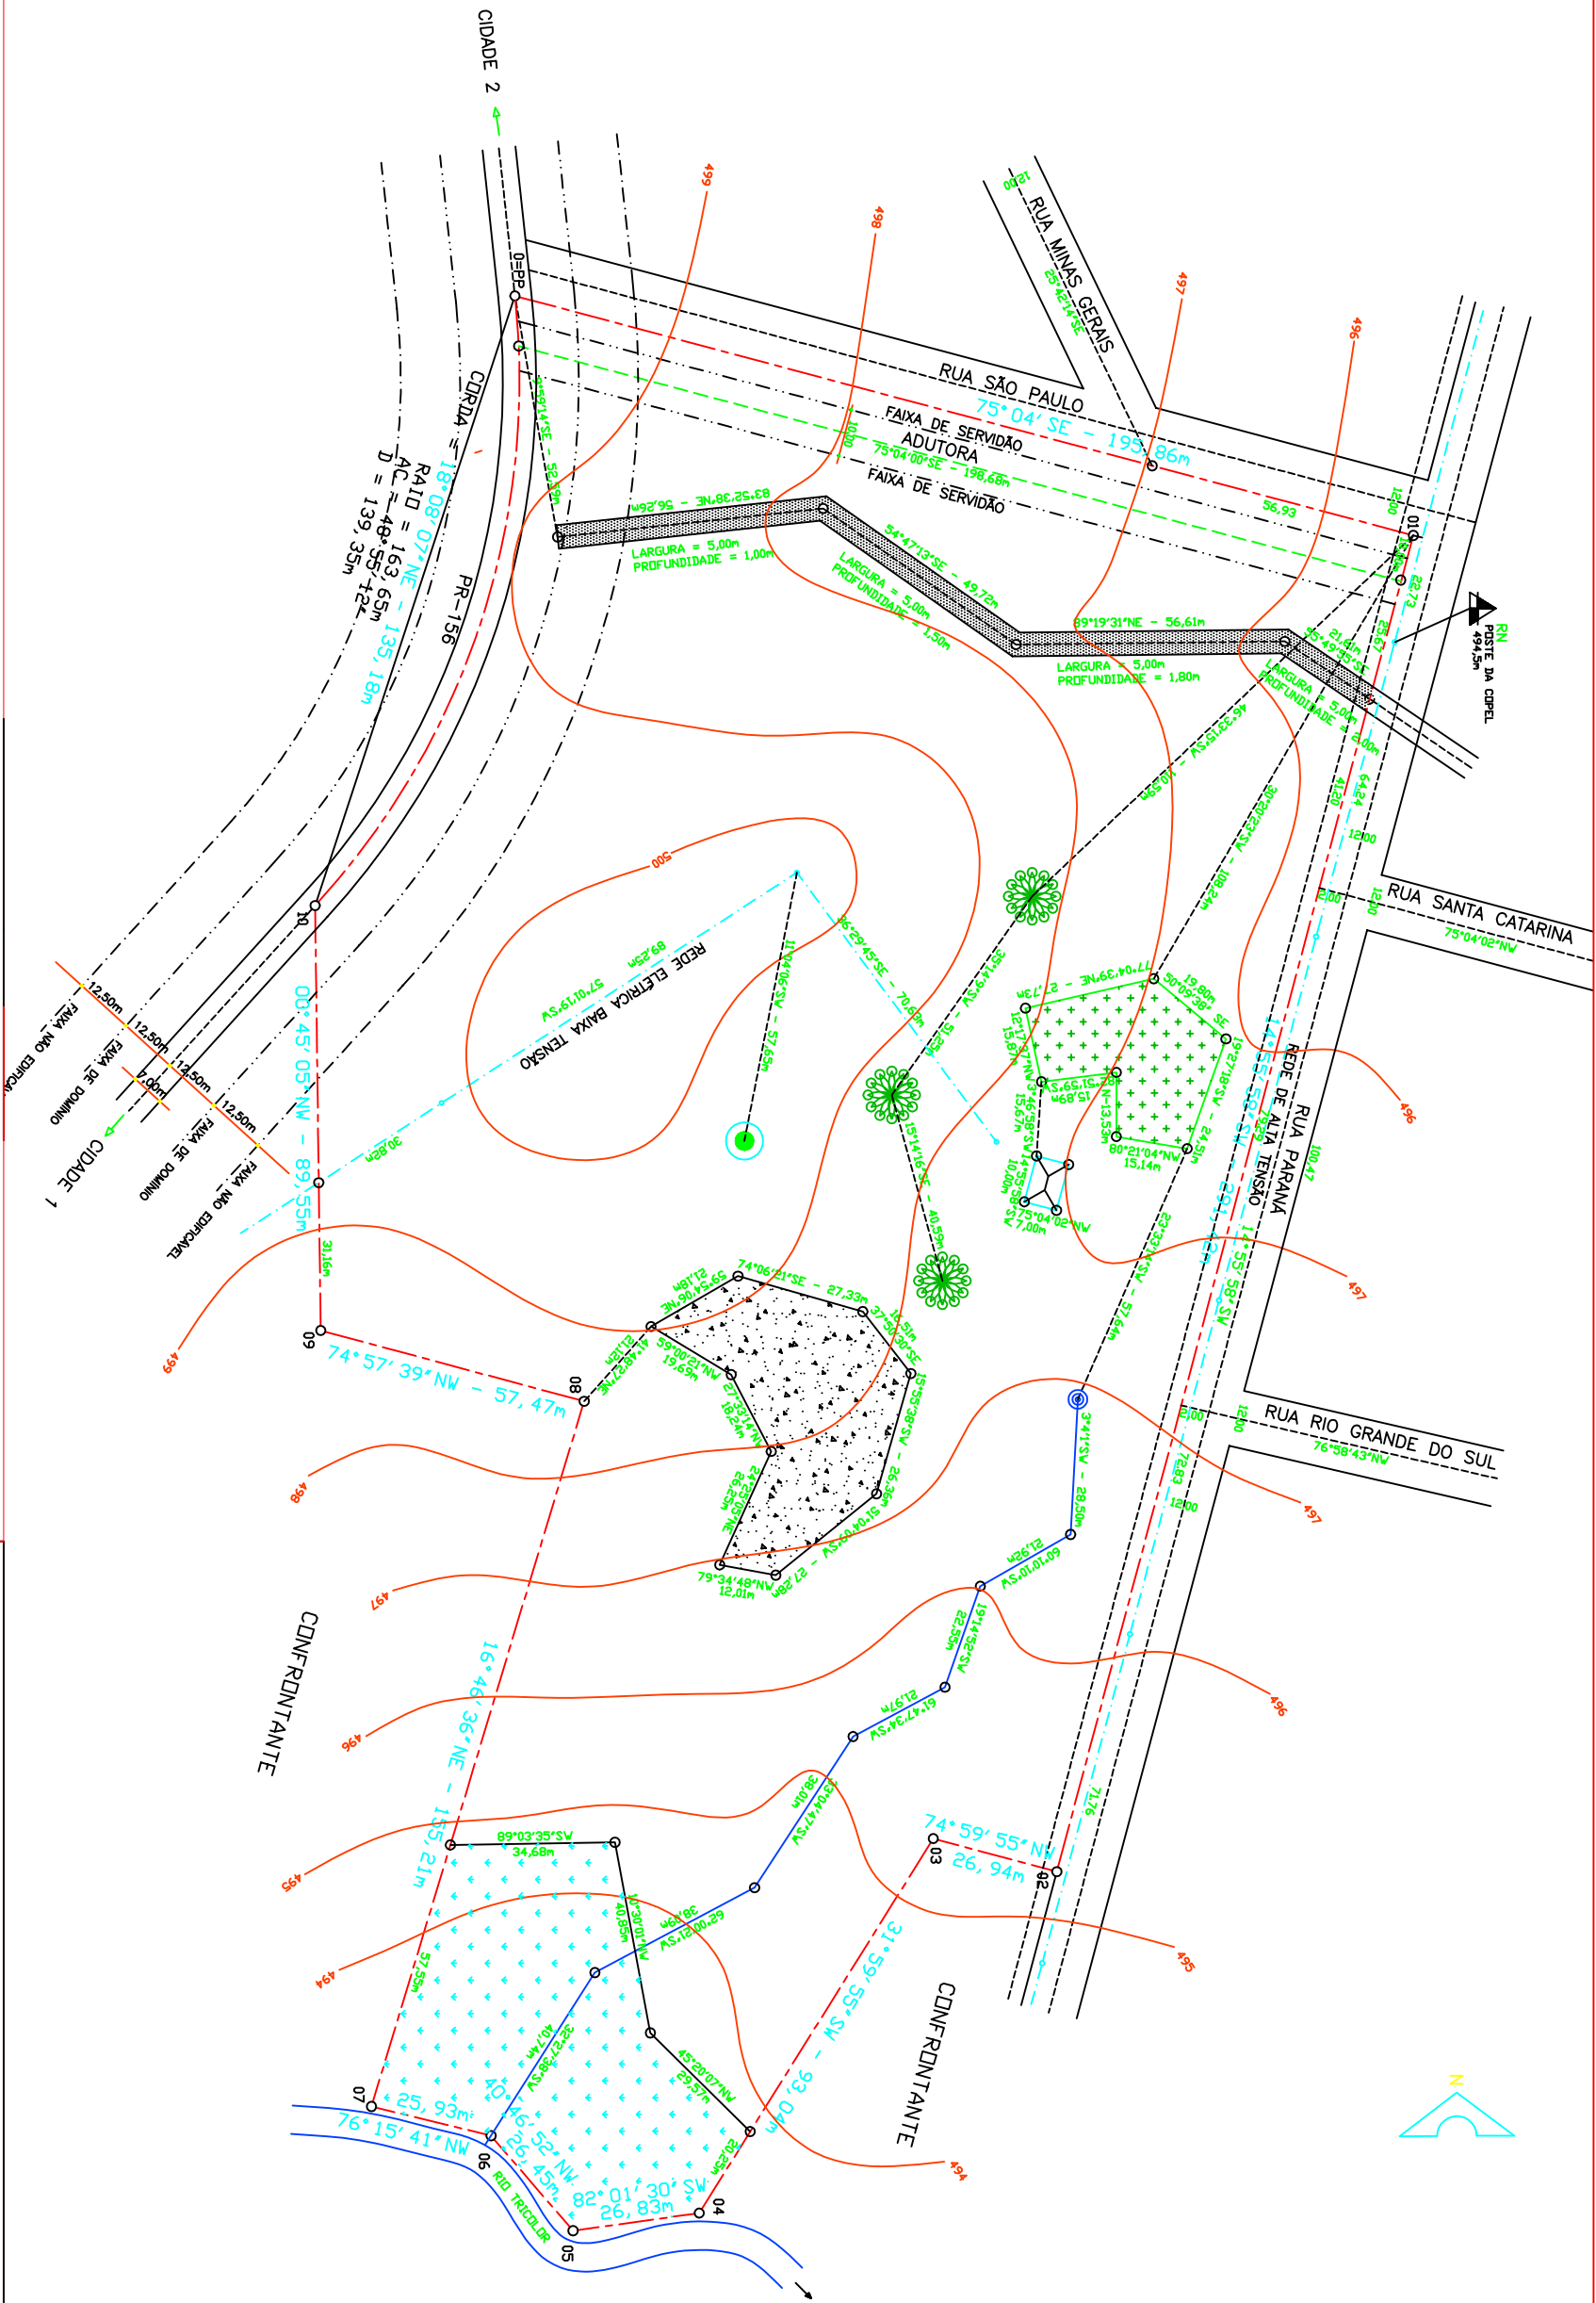

CONVENÇÕES

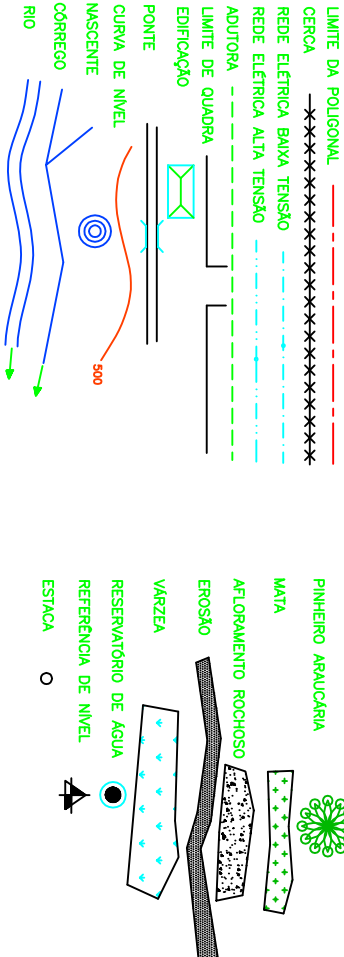

ÁREA DE LEVANTAMENTO = 59.700,00m²

MODELO

MUNICÍPIO:

LEVANTAMENTO PLANIMÉTRICO CADASTRAL



COHAPAR
COMPANHIA DE ILUMINAÇÃO DO PARANÁ

DIVISÃO	PRANCHA
DVEN	
PROJETO	
DESENHO	
ESCALA	GRUPO TUBO
1:1.000	
MES / ANO	ARQUIVO
DEZ 98	