



PLANTA BAIXA - MURO FRONTAL E GRADIL

Esc.: 1:50

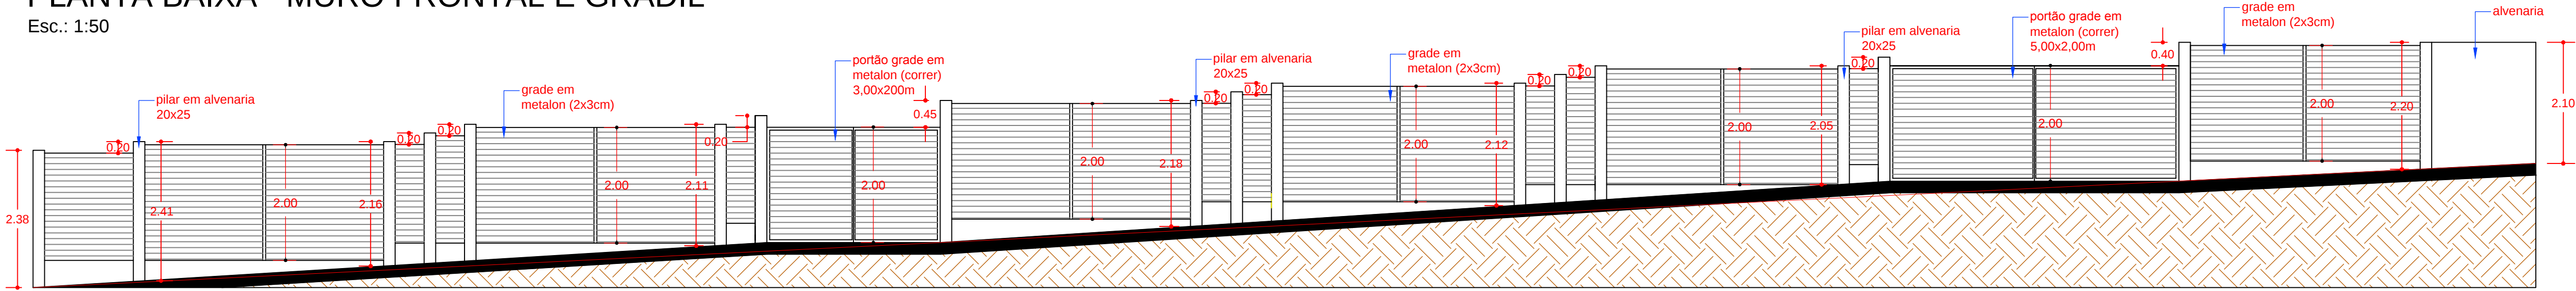



VISTA FRONTAL

Esc.: 1:50

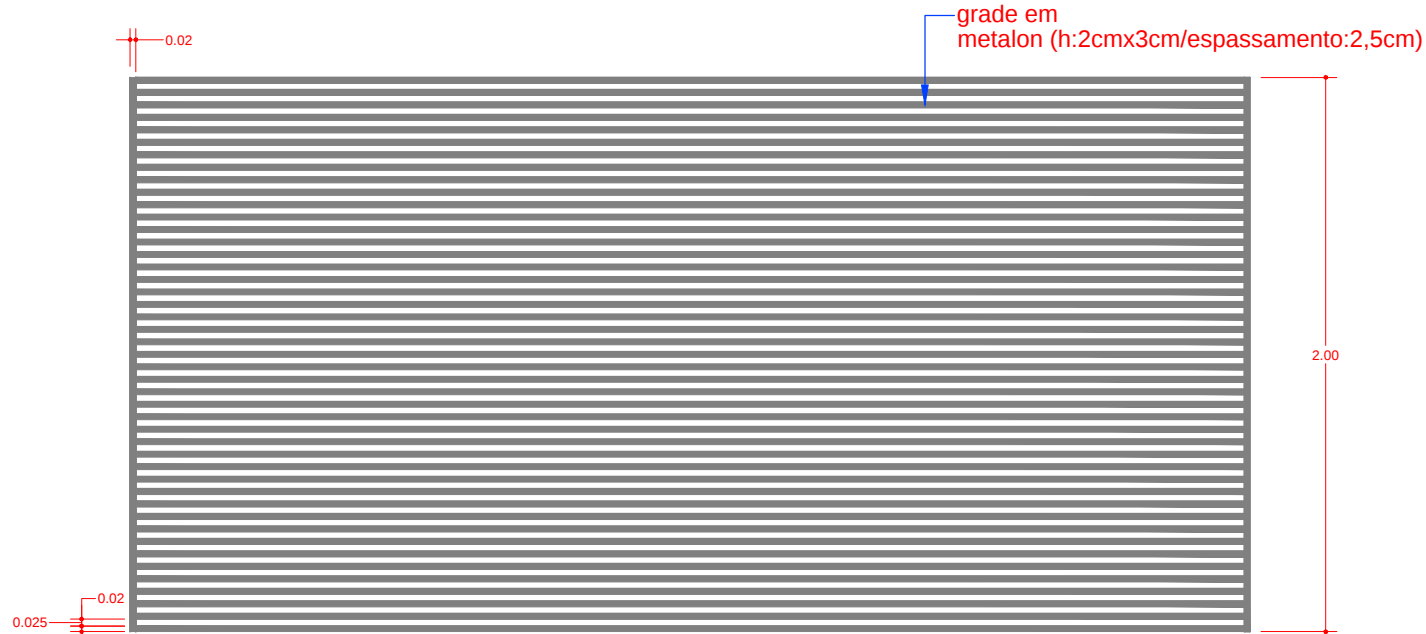

DETALHE GRADIL

ESC. 1:20

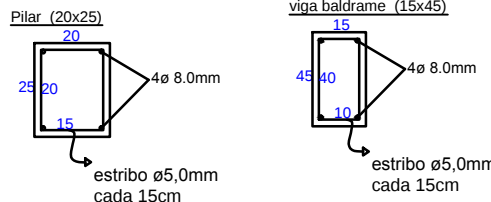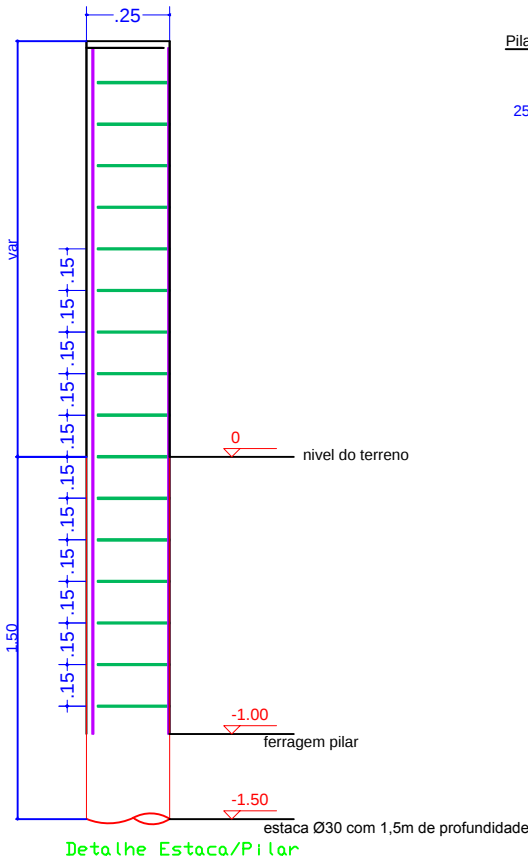

Resumo do aço estacas e vigas

AÇO	DIAM (mm)	PESO (kg)
CASO	8.0	164.1
CASO	5.0	80.37
PESO TOTAL (kg)		
CASO	164.1	
CASO	80.37	
Volume de concreto vigas (C-20) = 4.51 m³		
Formas= 73.99 m²		

PROJETO ARQUITETÔNICO

MURO FRONTAL COM GRADIL

FOLHA

01/03

● Obra: **REFORMA E AMPLIAÇÃO CMEI BOA VISTA**

● Local: **LOTE K - 2 ÁREA INDUSTRIAL**

● Proprietário: **PREFEITURA MUNICIPAL DE UBRATÃ**

SITUAÇÃO SEM ESCALA

Proprietário: PREFEITURA MUNICIPAL DE UBRATÃ
CNPJ: 16.990.096/0001-10

Autor do Projeto: SUELY I. HELLSTROM
Arquiteta e Urbanista
CAU A118721-0

Rep. Técnico:

ÁREAS:

Área do terreno	5.625,00 m²
Área a reformar	515,31 m²
Área de ampliação	431,64 m²
Passarela a executar	86,50 m²
Área Total	1.033,45 m²

Escala INDICADA

Desenho: JACQUELINE DEBIASE

Data: OUTUBRO / 2018

Obs.: QUALQUER DIVERGÊNCIA ENTRE COTAS E ESCALAS, PREVALECERÁ A COTA.