




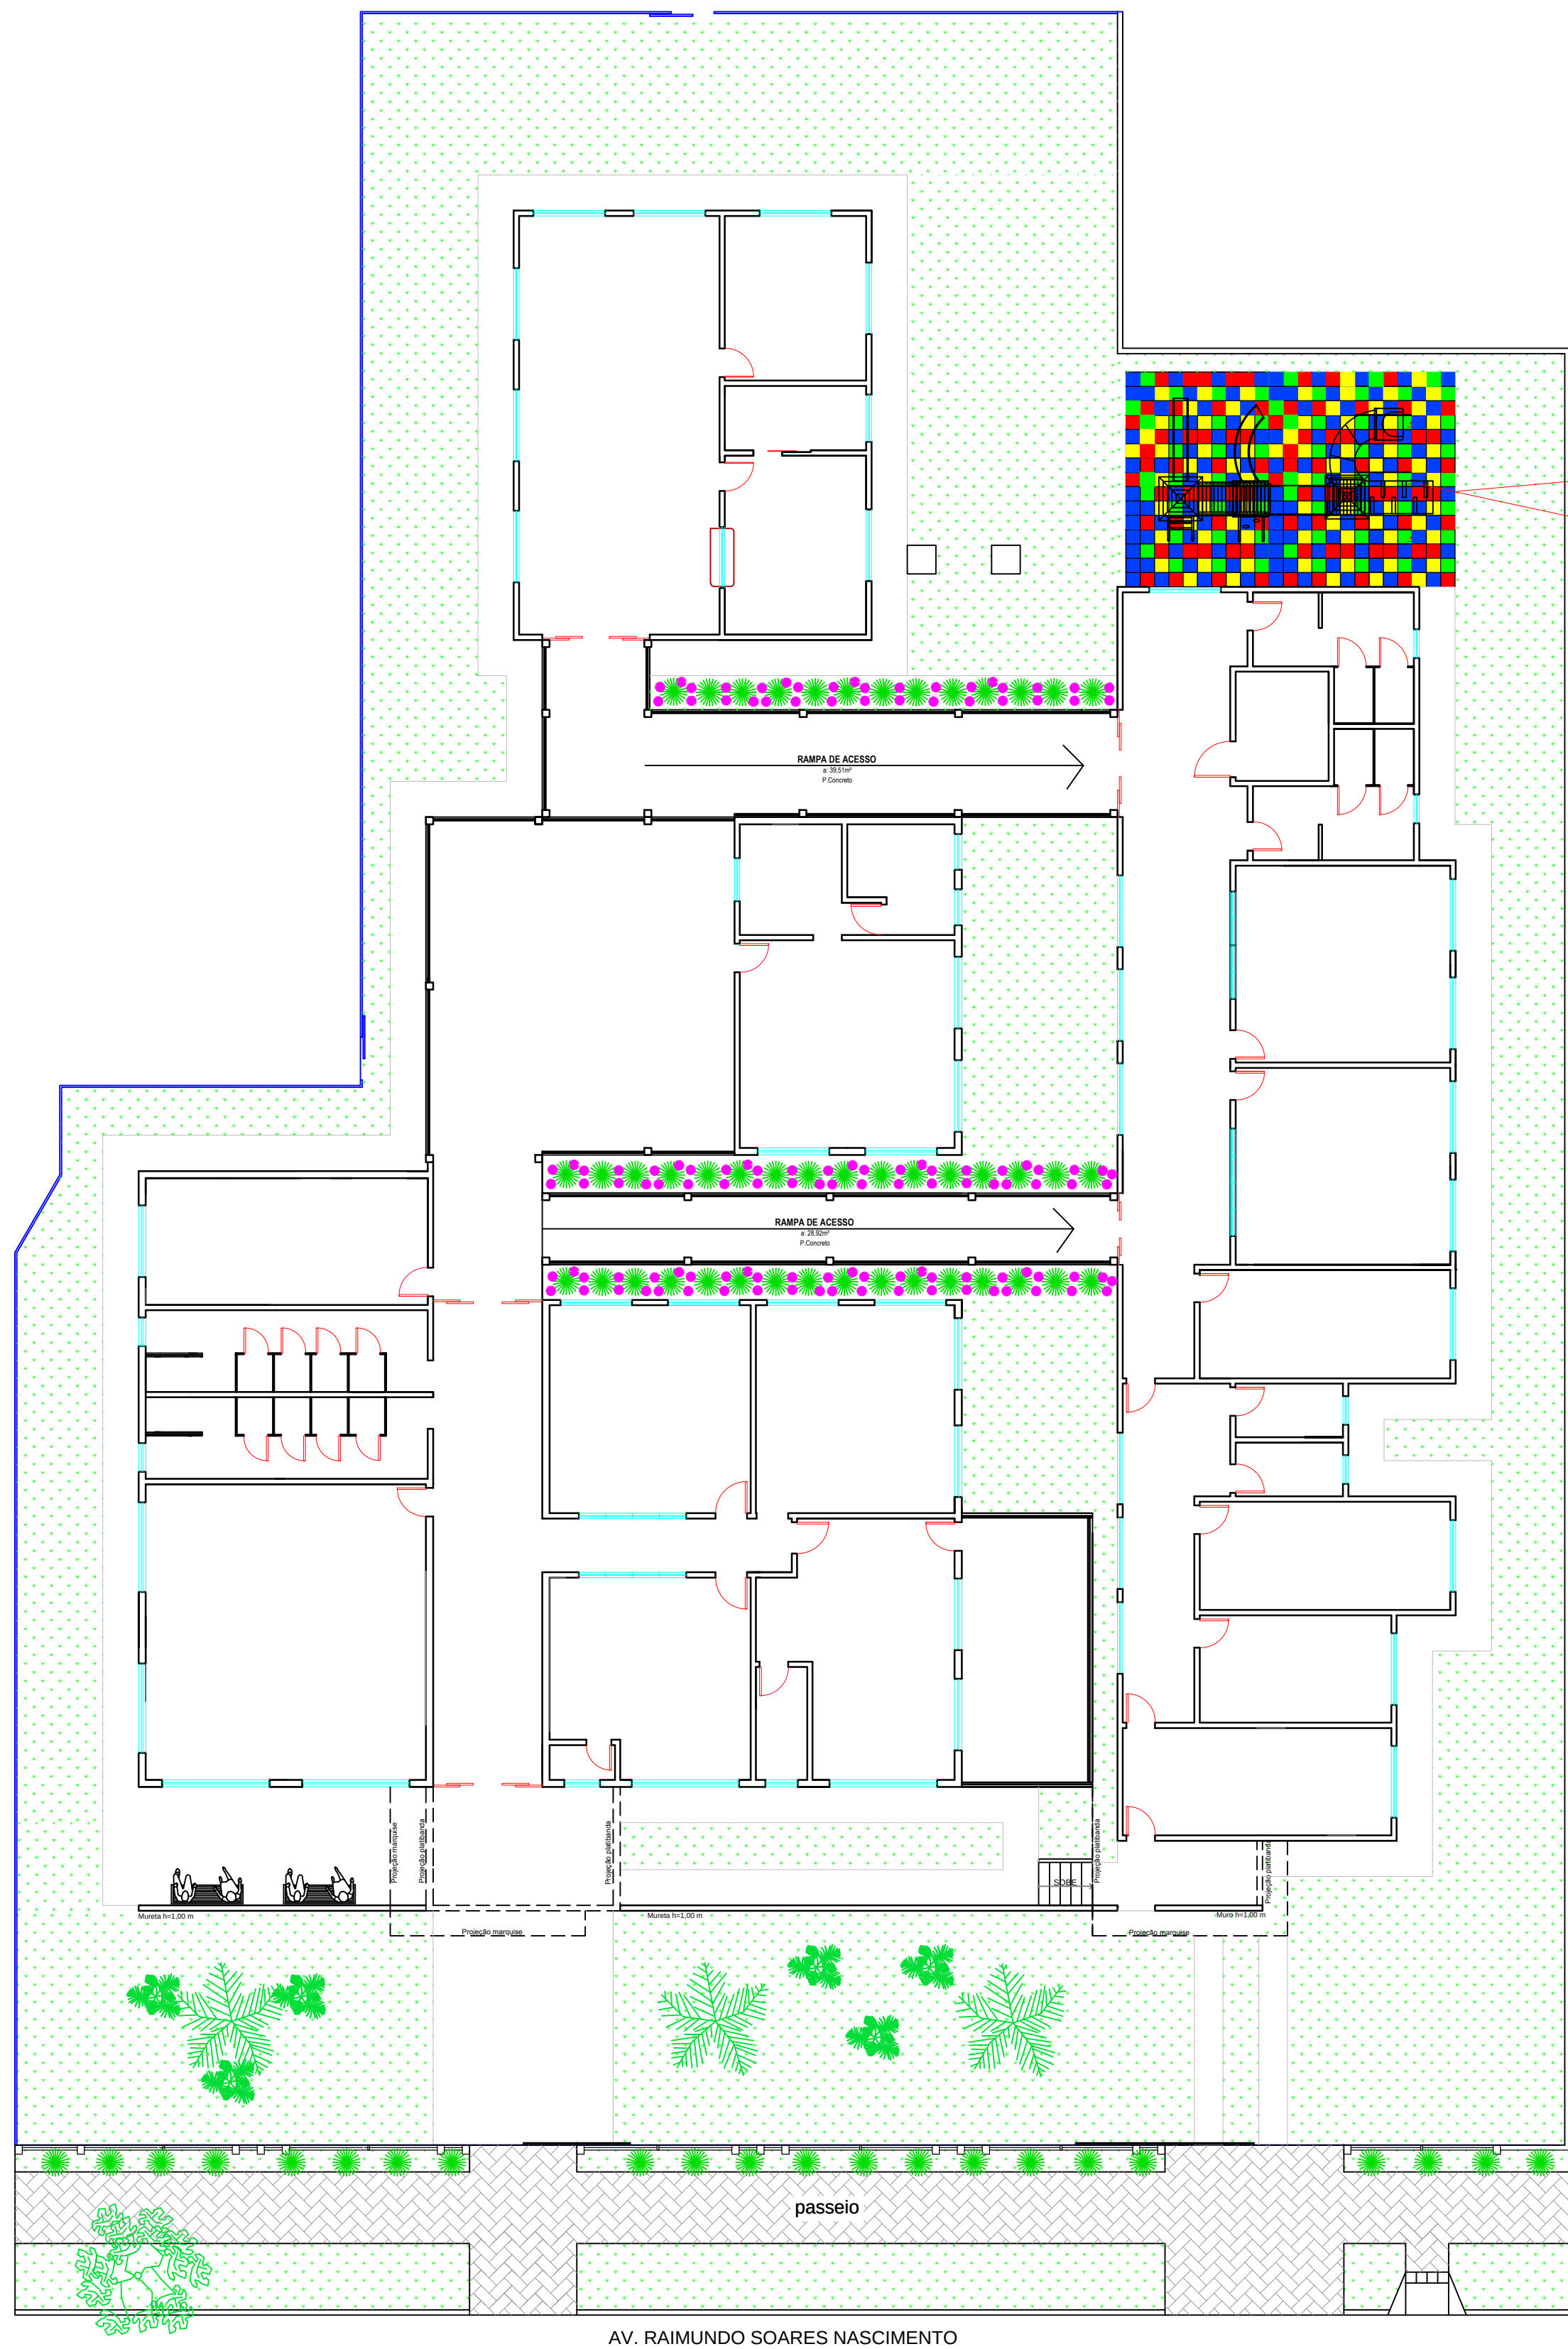


PLANTA DE IMPLANTAÇÃO
Esc.: 1:150

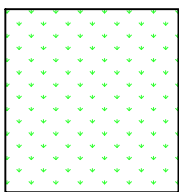


GRAMA : 915 M²

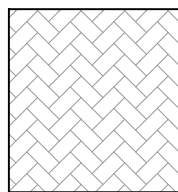


PAVER
PASSEIO
PÚBLICO: 105 M²

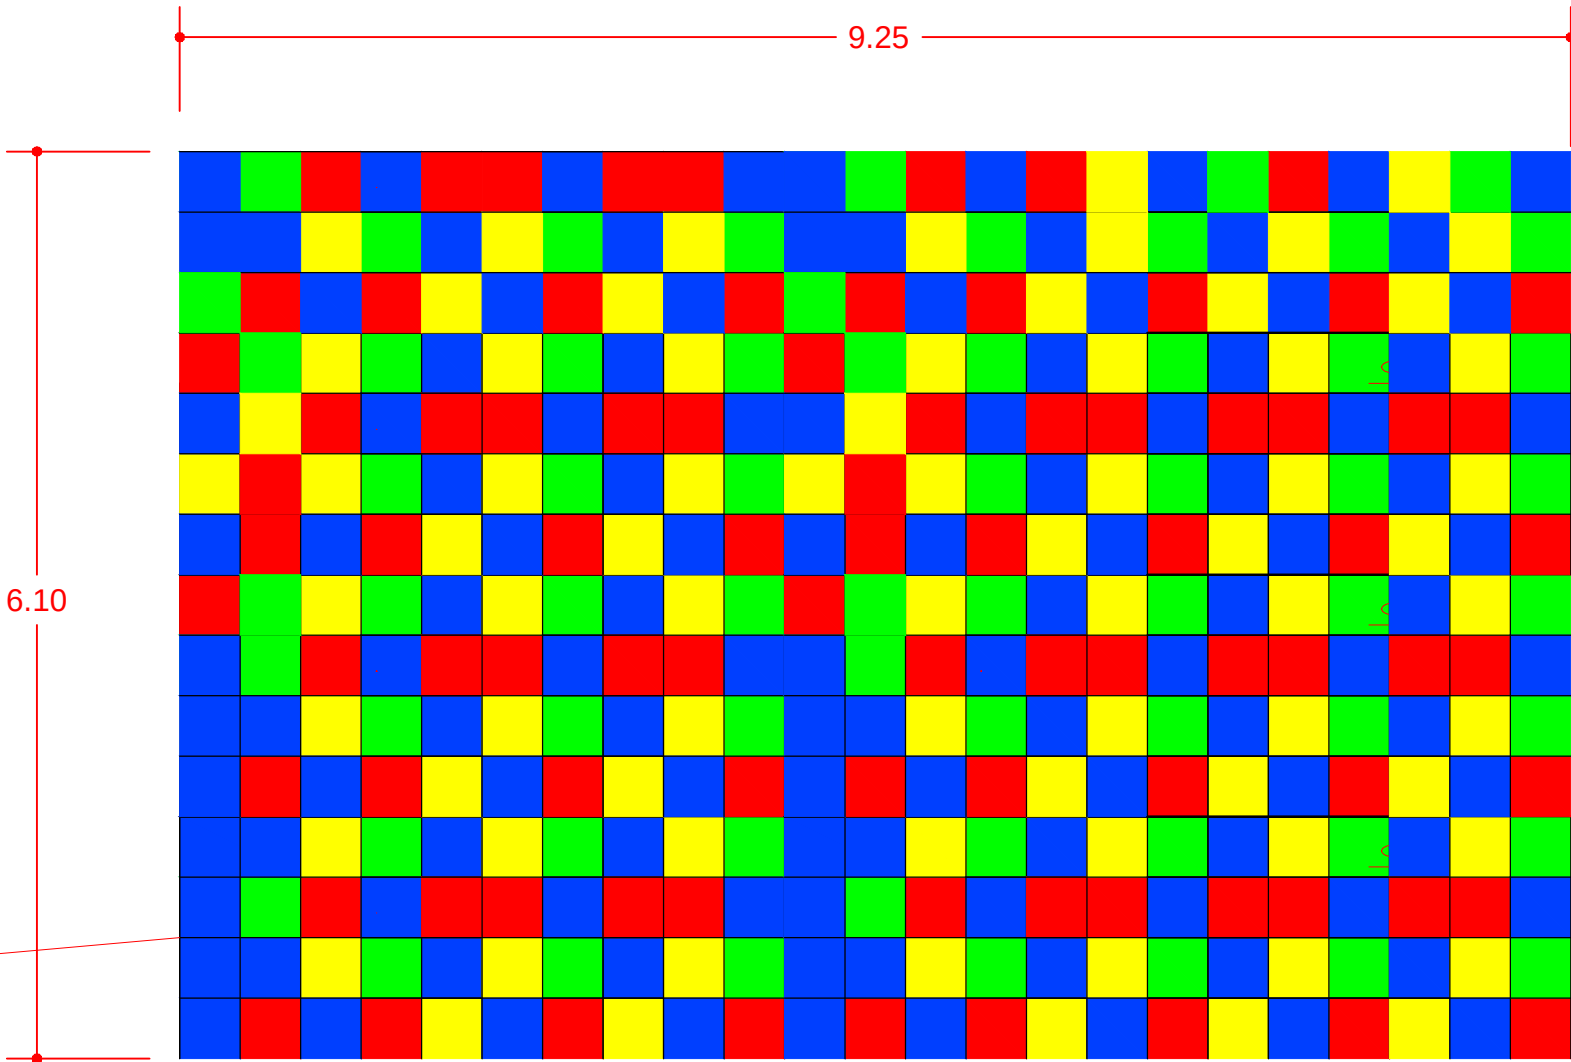

PISO EMBORRACHADO
Esc.: 1:50

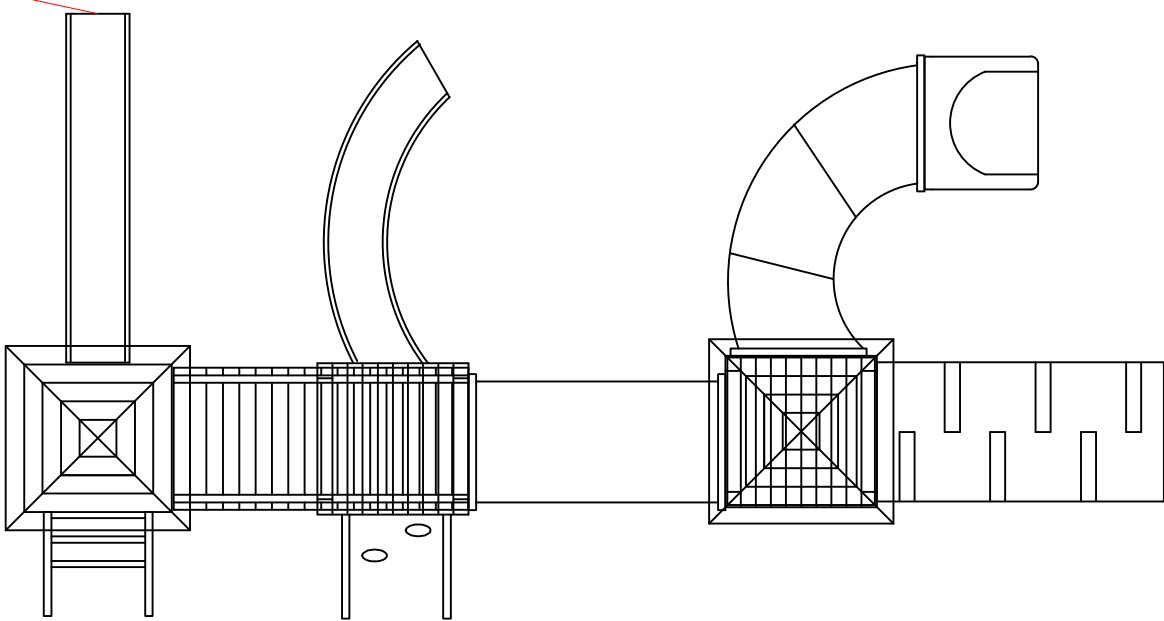

PLAYGROUND
Esc.: 1:50

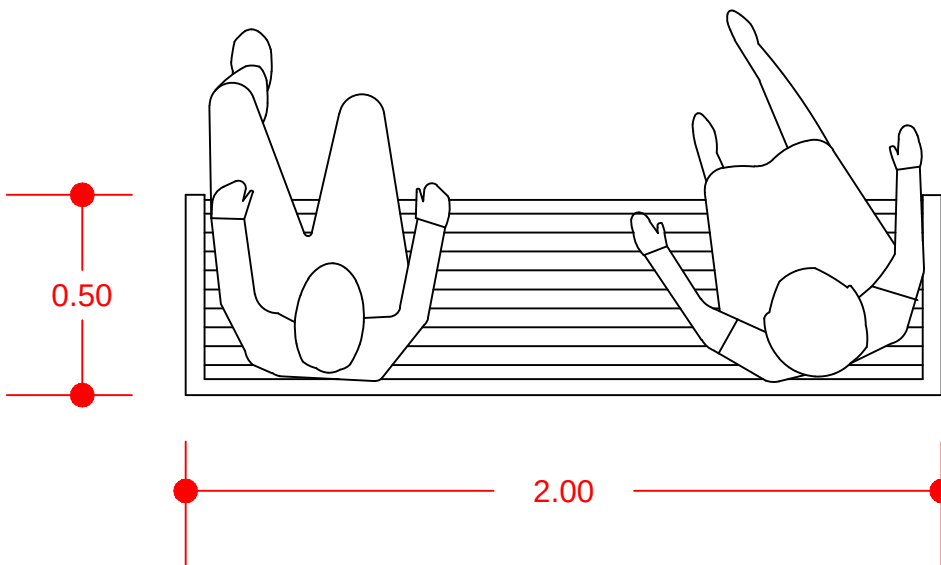

BANCO
Esc.: 1:20

PROJETO ARQUITETÔNICO
IMPLANTAÇÃO PAISAGISMO

FOLHA
03/03

- Obra: REFORMA E AMPLIAÇÃO CMEI BOA VISTA
- Local: LOTE K - 2 ÁREA INDUSTRIAL
- Proprietário: PREFEITURA MUNICIPAL DE UBIATÁ



ÁREAS	
Área do terreno	5.625,00 m²
Área a reformar	515,31 m²
Área de ampliação	431,64 m²
Passarela a executar	86,50 m²
Área Total	1.033,45 m²

Proprietário: PREFEITURA MUNICIPAL DE UBIATÁ
CNPJ: 76.950.006/0001-10

Autor do Projeto: SUELY I. HELLSTROM
Arquiteta e Urbanista
CAU A118721-0

Resp. Técnico:

Escala
INDICADA

Desenho
JAQUELINE DEBIASE

Data
OUTUBRO / 2018

OBS: QUALQUER DIVERGÊNCIA ENTRE COTAS E ESCALAS, PREVALECERÁ A COTA